


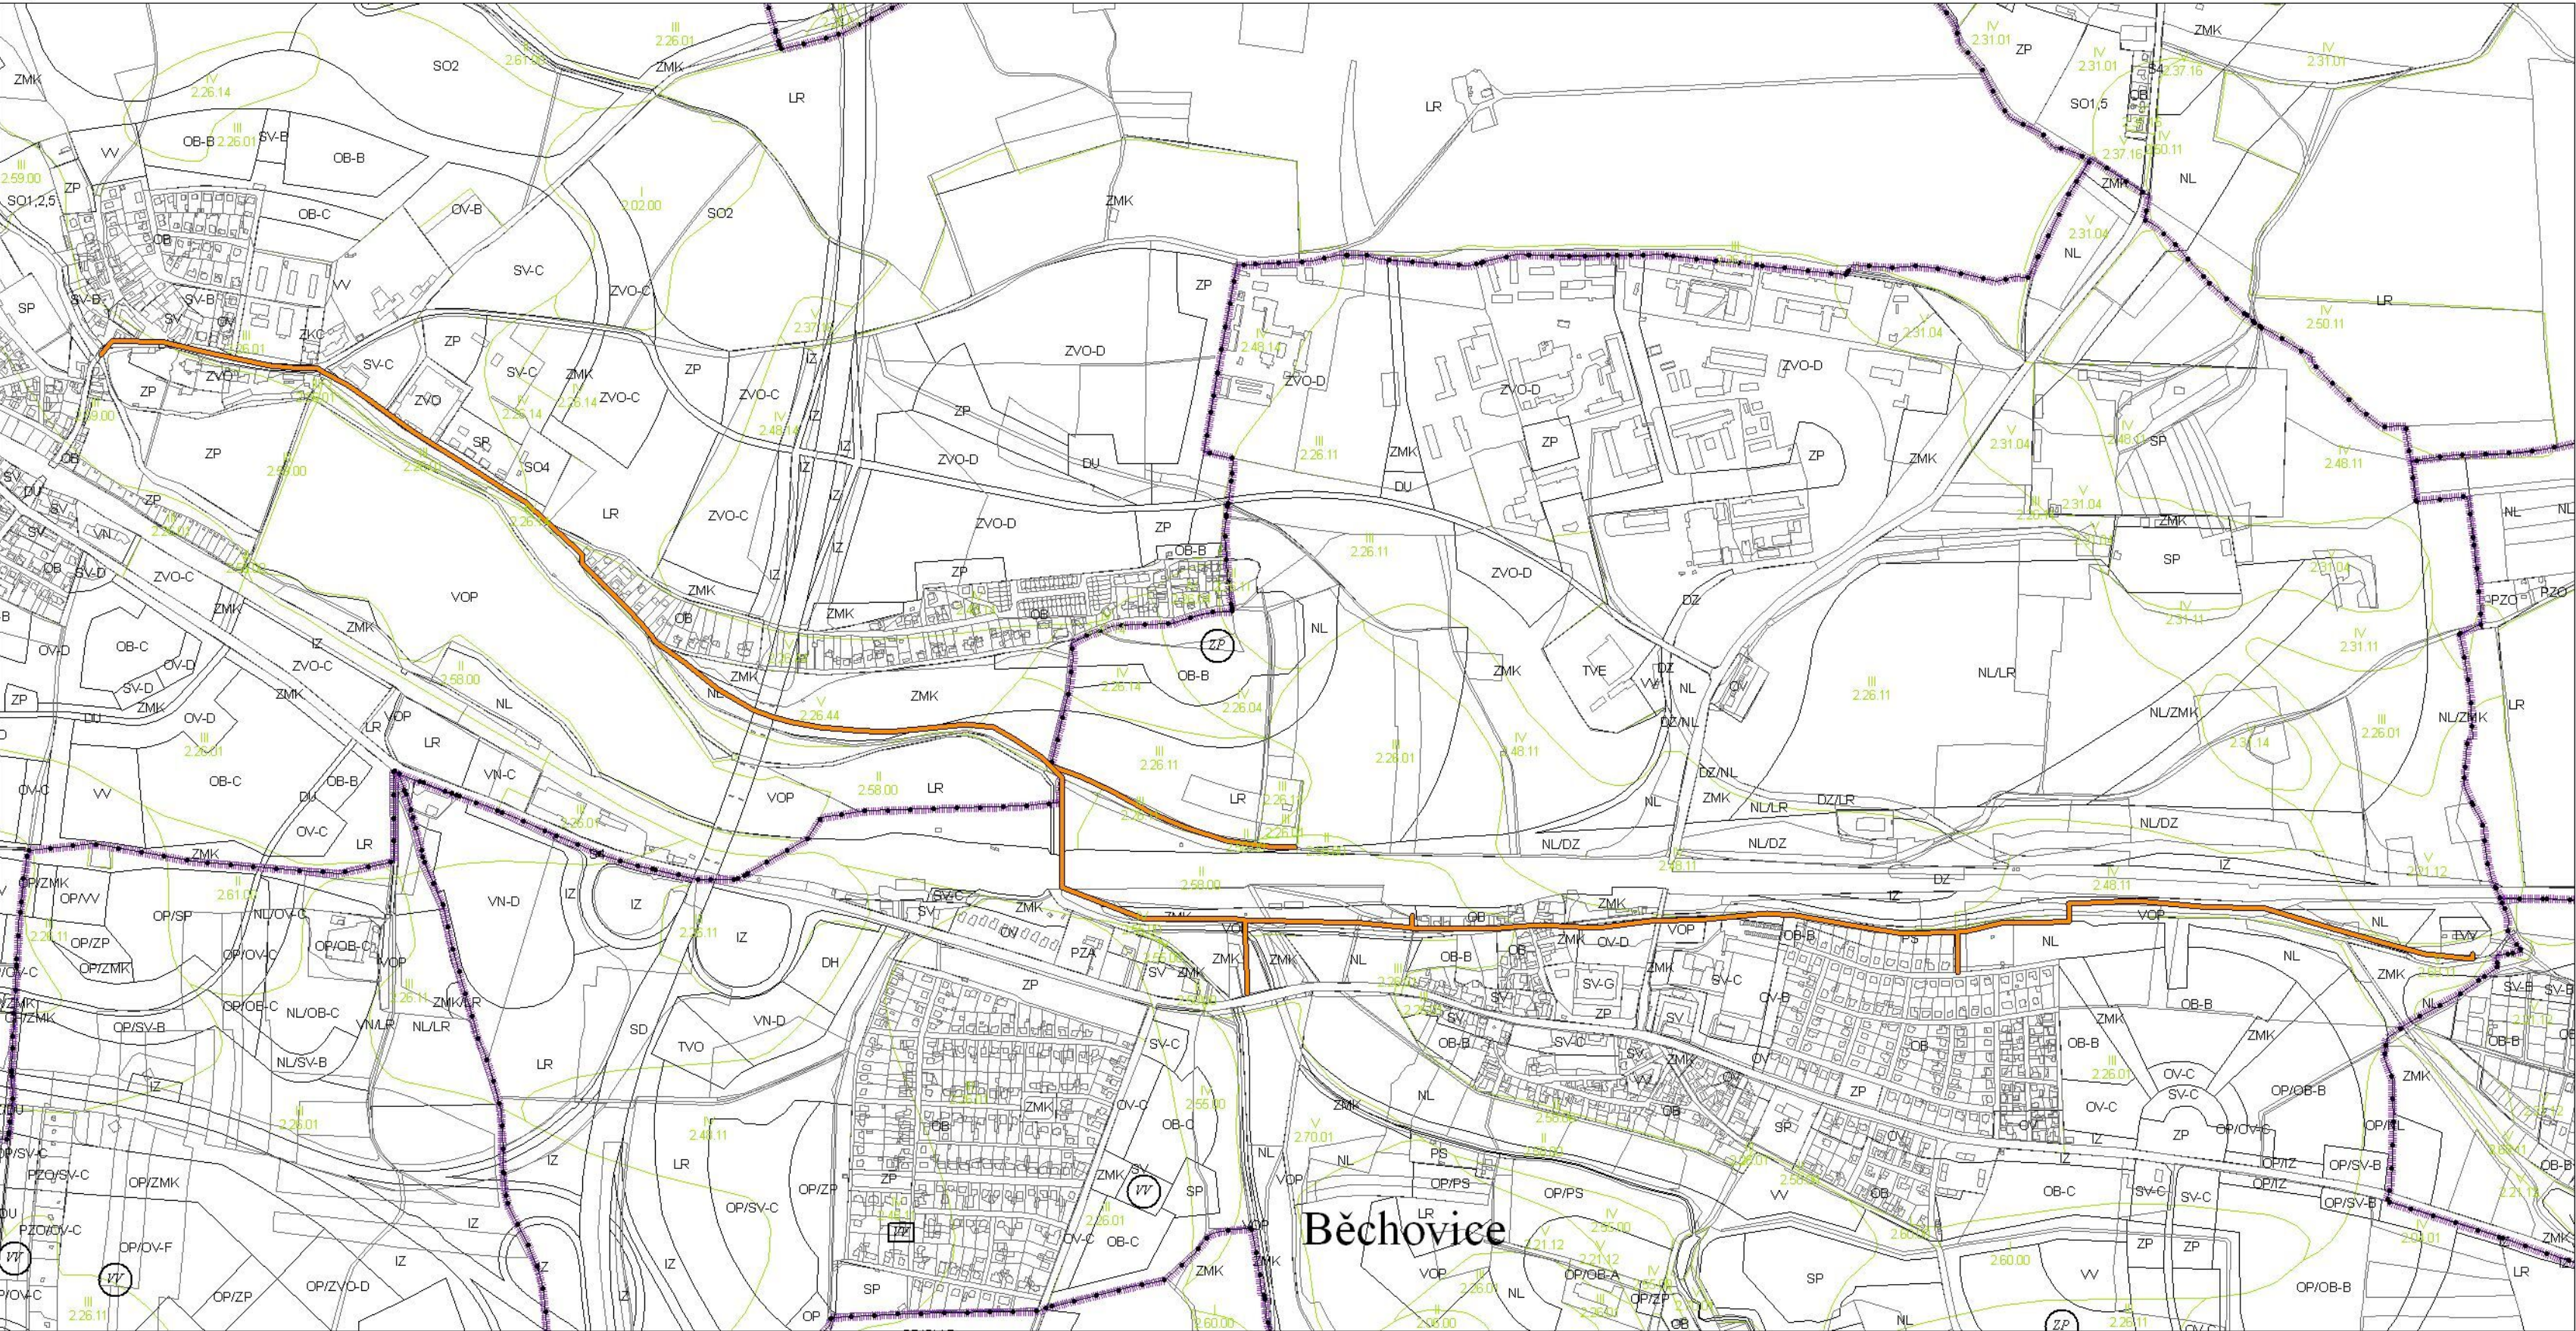

Zákres zadání změny schválený usnesením ZHMP č 30/85 ze dne 22.10.2009, s vyznačením hranic BPEJ