


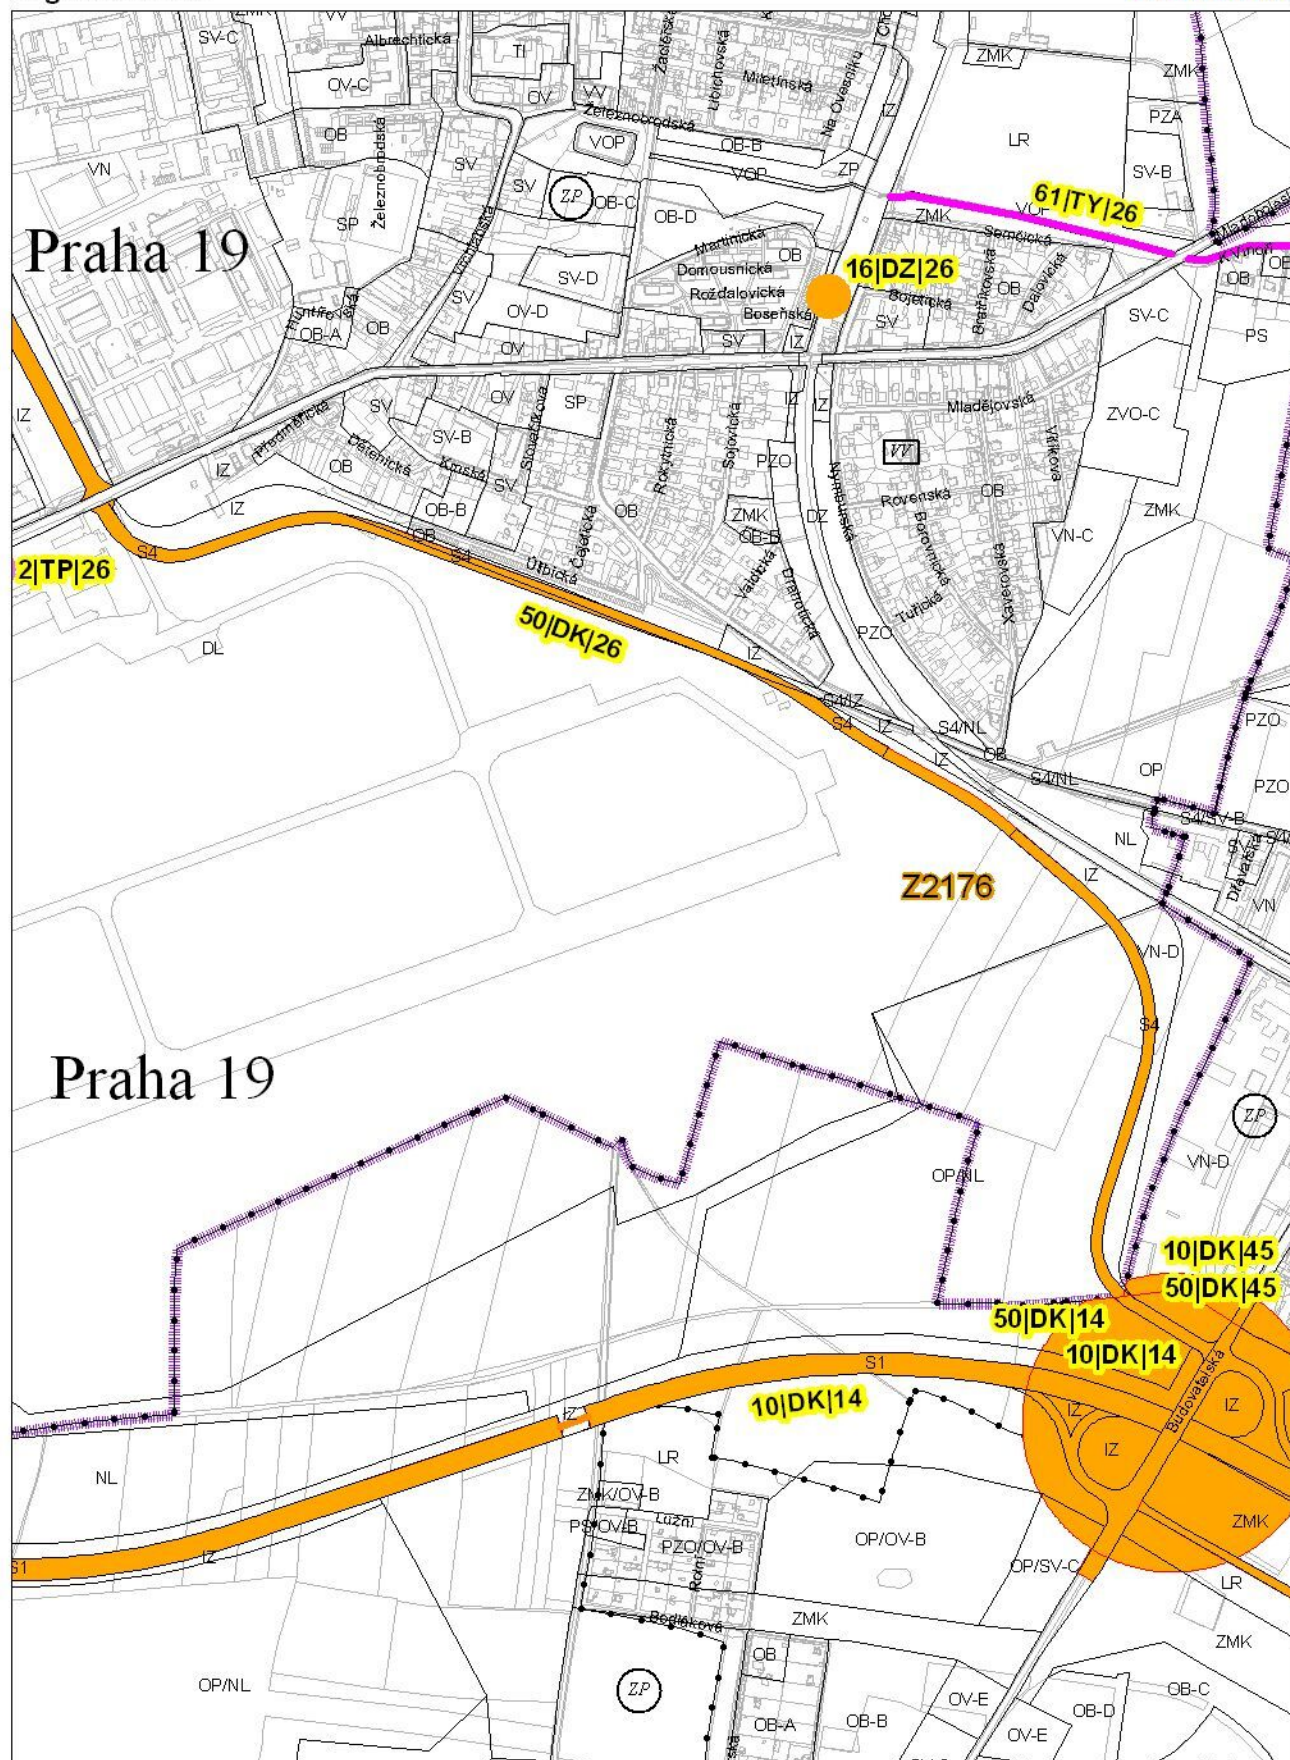

Promítnutí změny do výkresu č. 25 - Veřejně prospěšné stavby.

M 1 : 10 000