


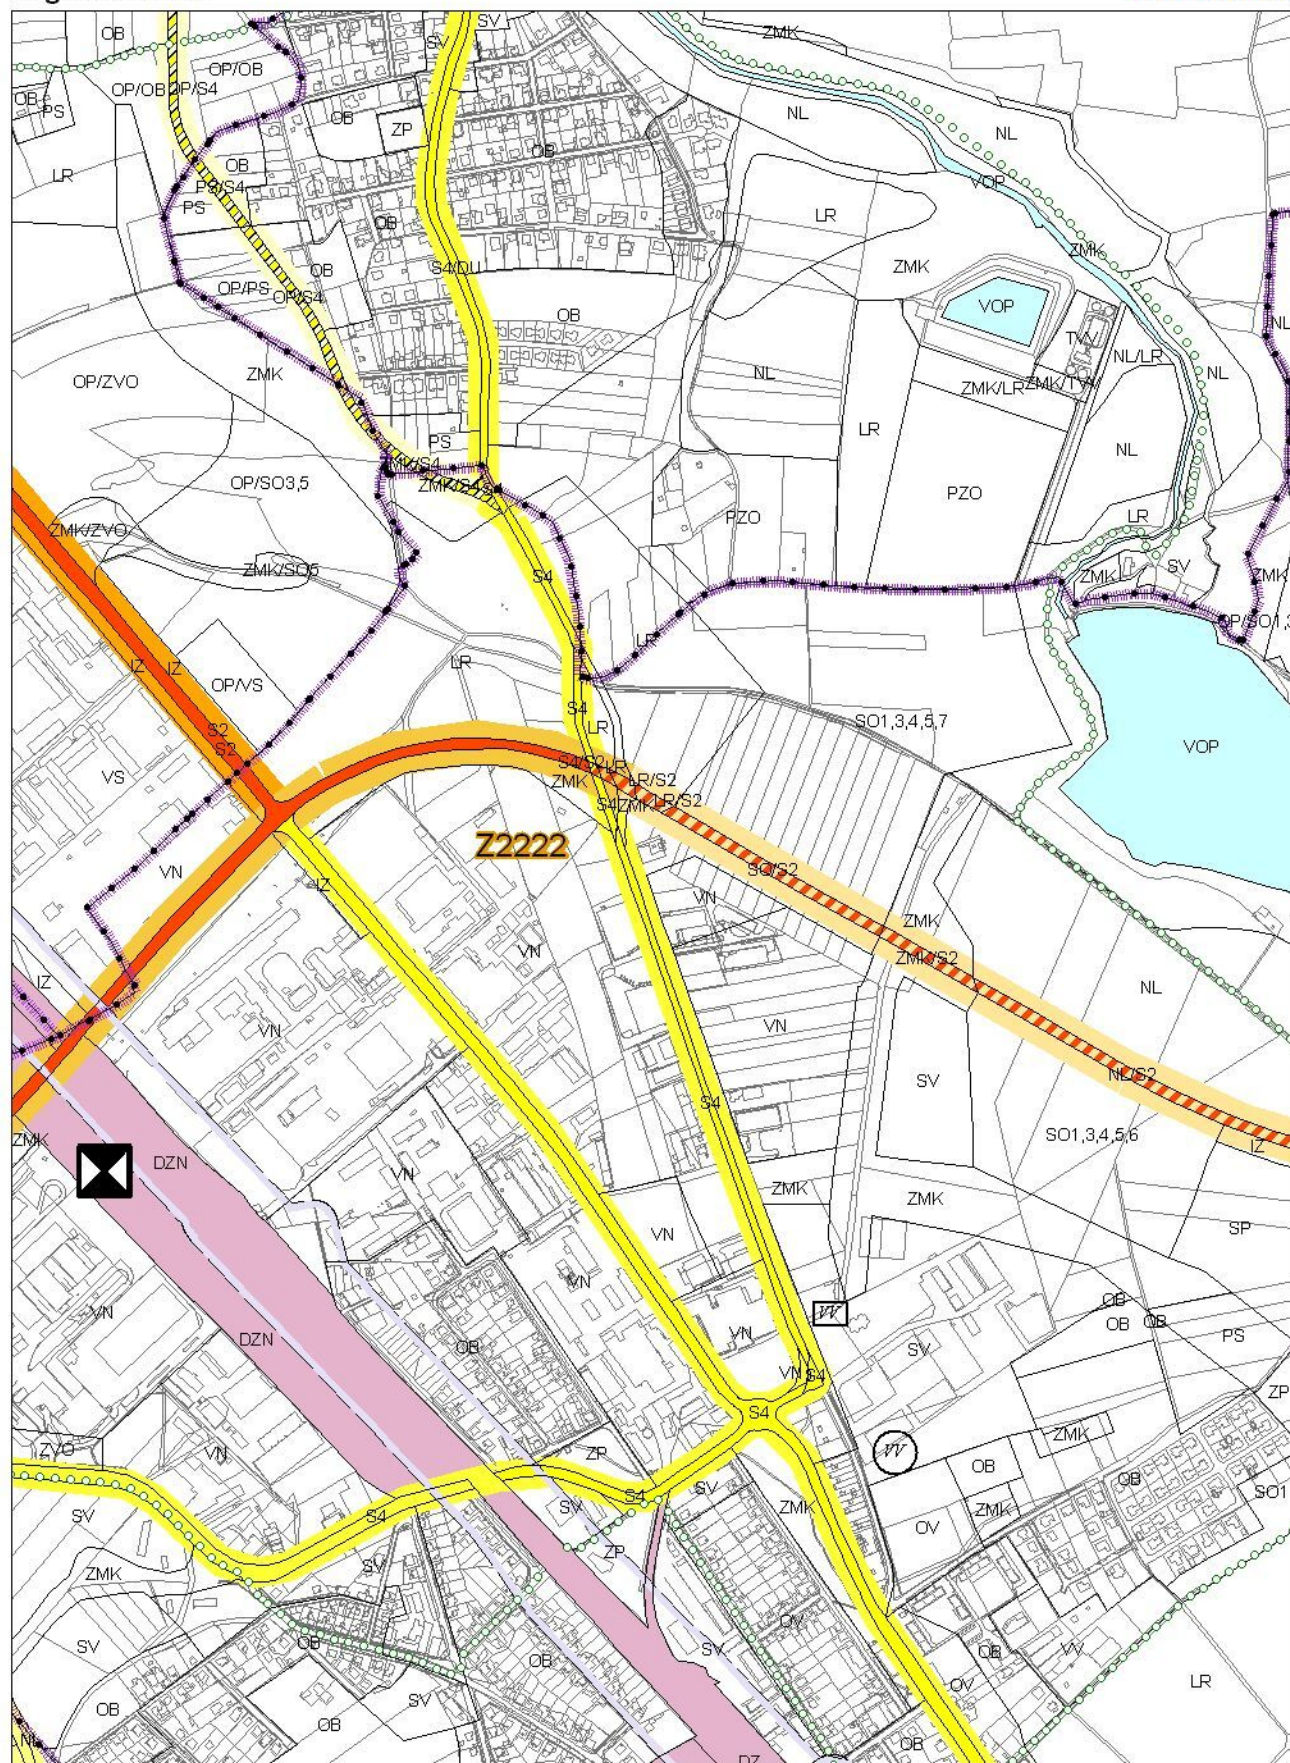

Promítnutí změny do výkresu č.5 - Doprava

M 1 : 10 000