


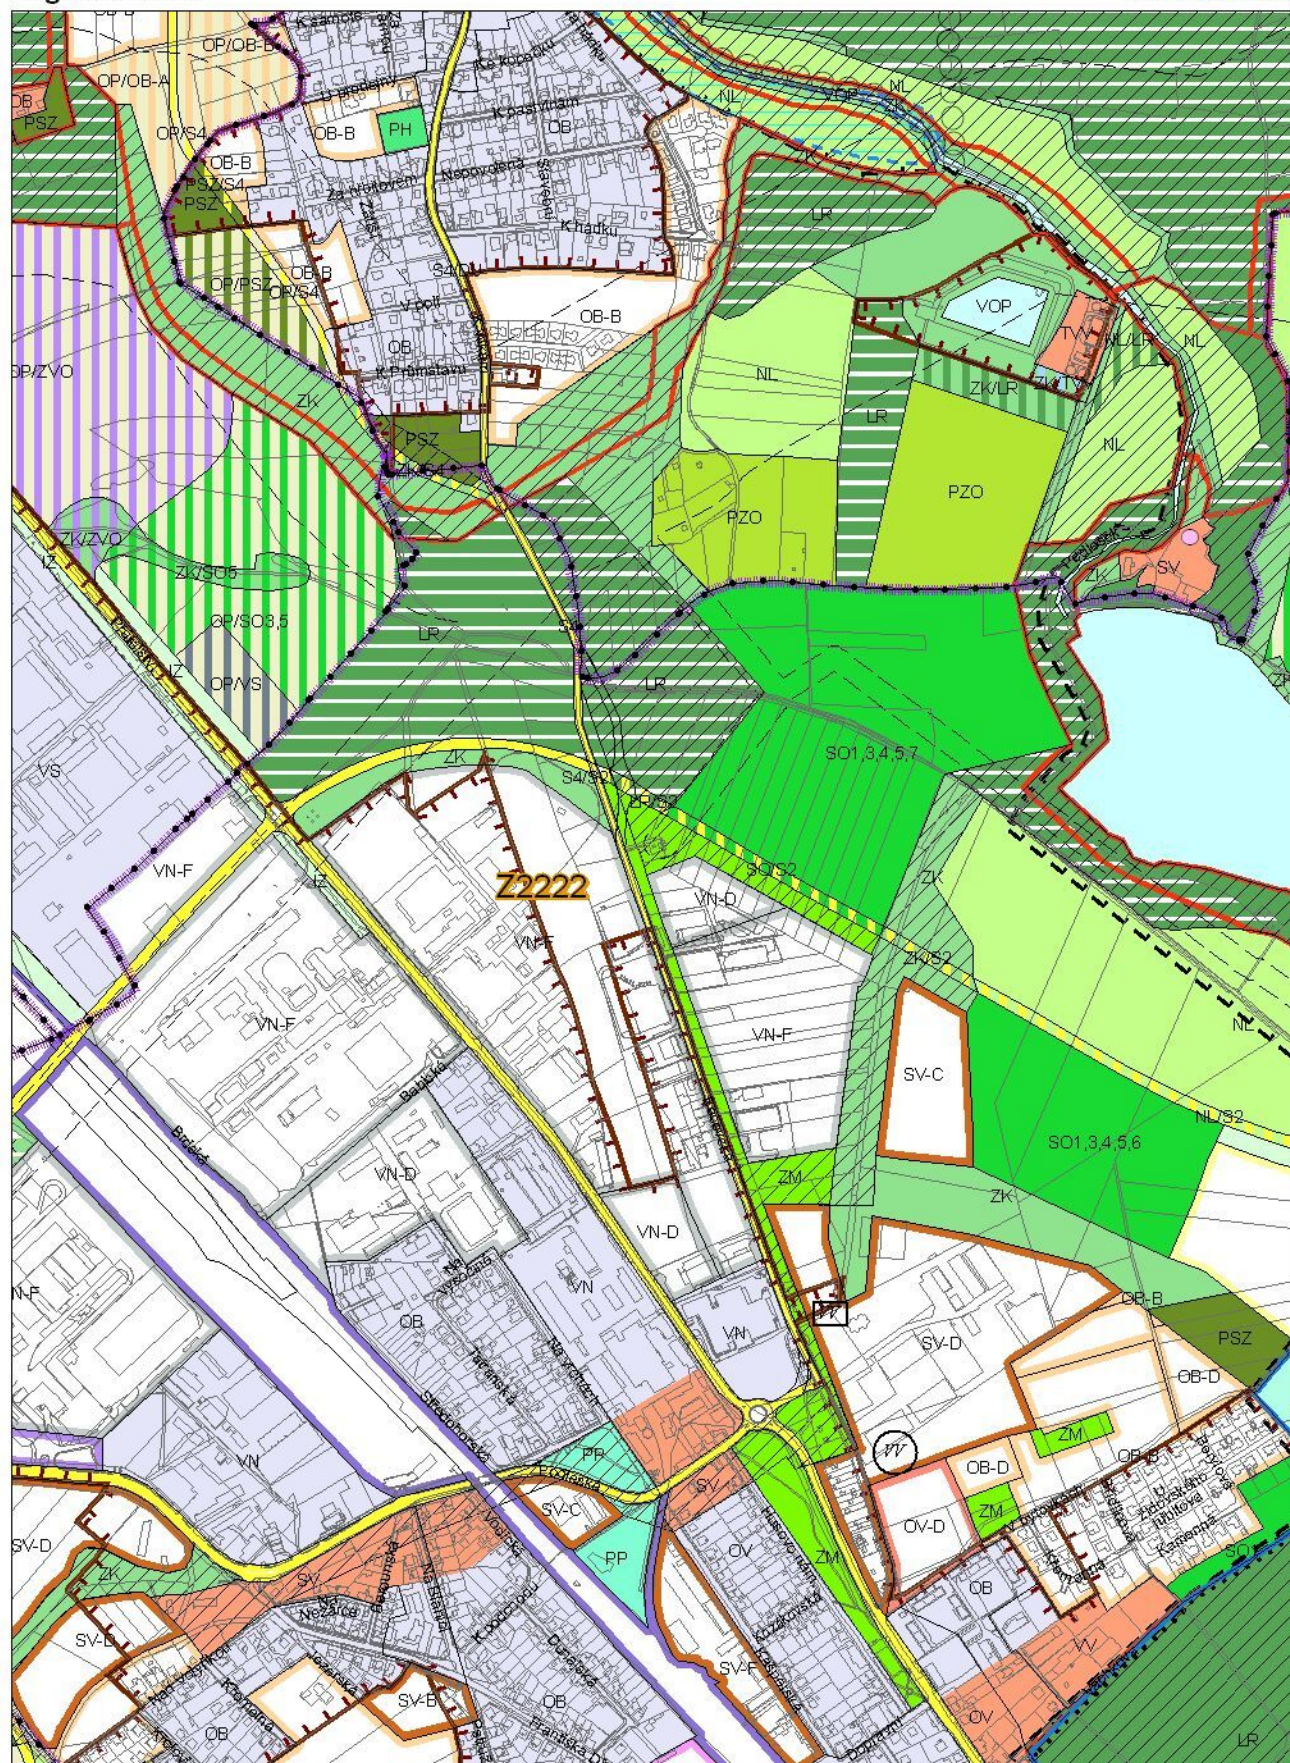

Promítnutí změny do výkresu č.31 - Podrobné členění ploch zeleně

M 1 : 10 000