


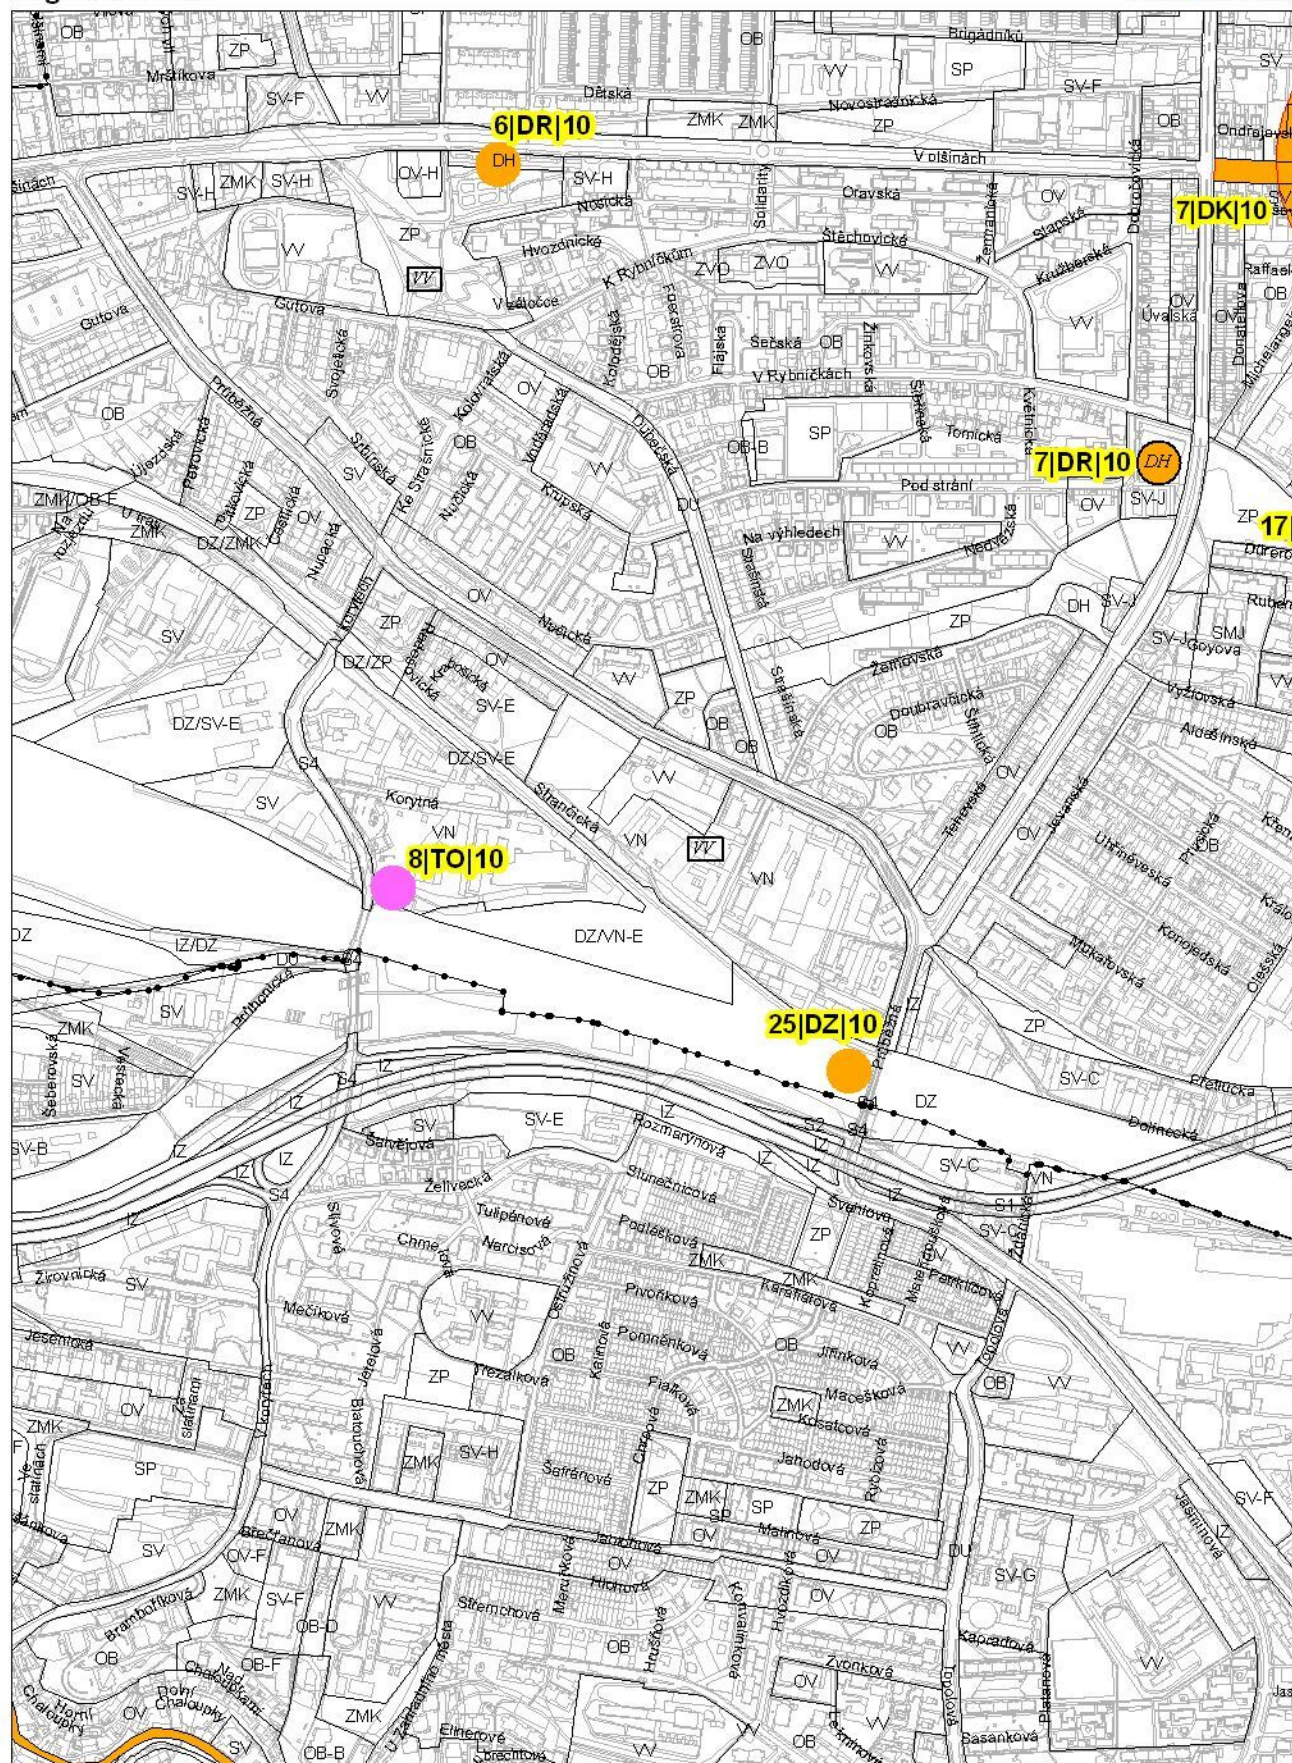

Výkres č. 25 - Veřejně prospěšné stavby, platný stav ke dni 17.6.2010

M 1 : 10 000