


Zpracováno na MHMP PKD dne 27.9.2024

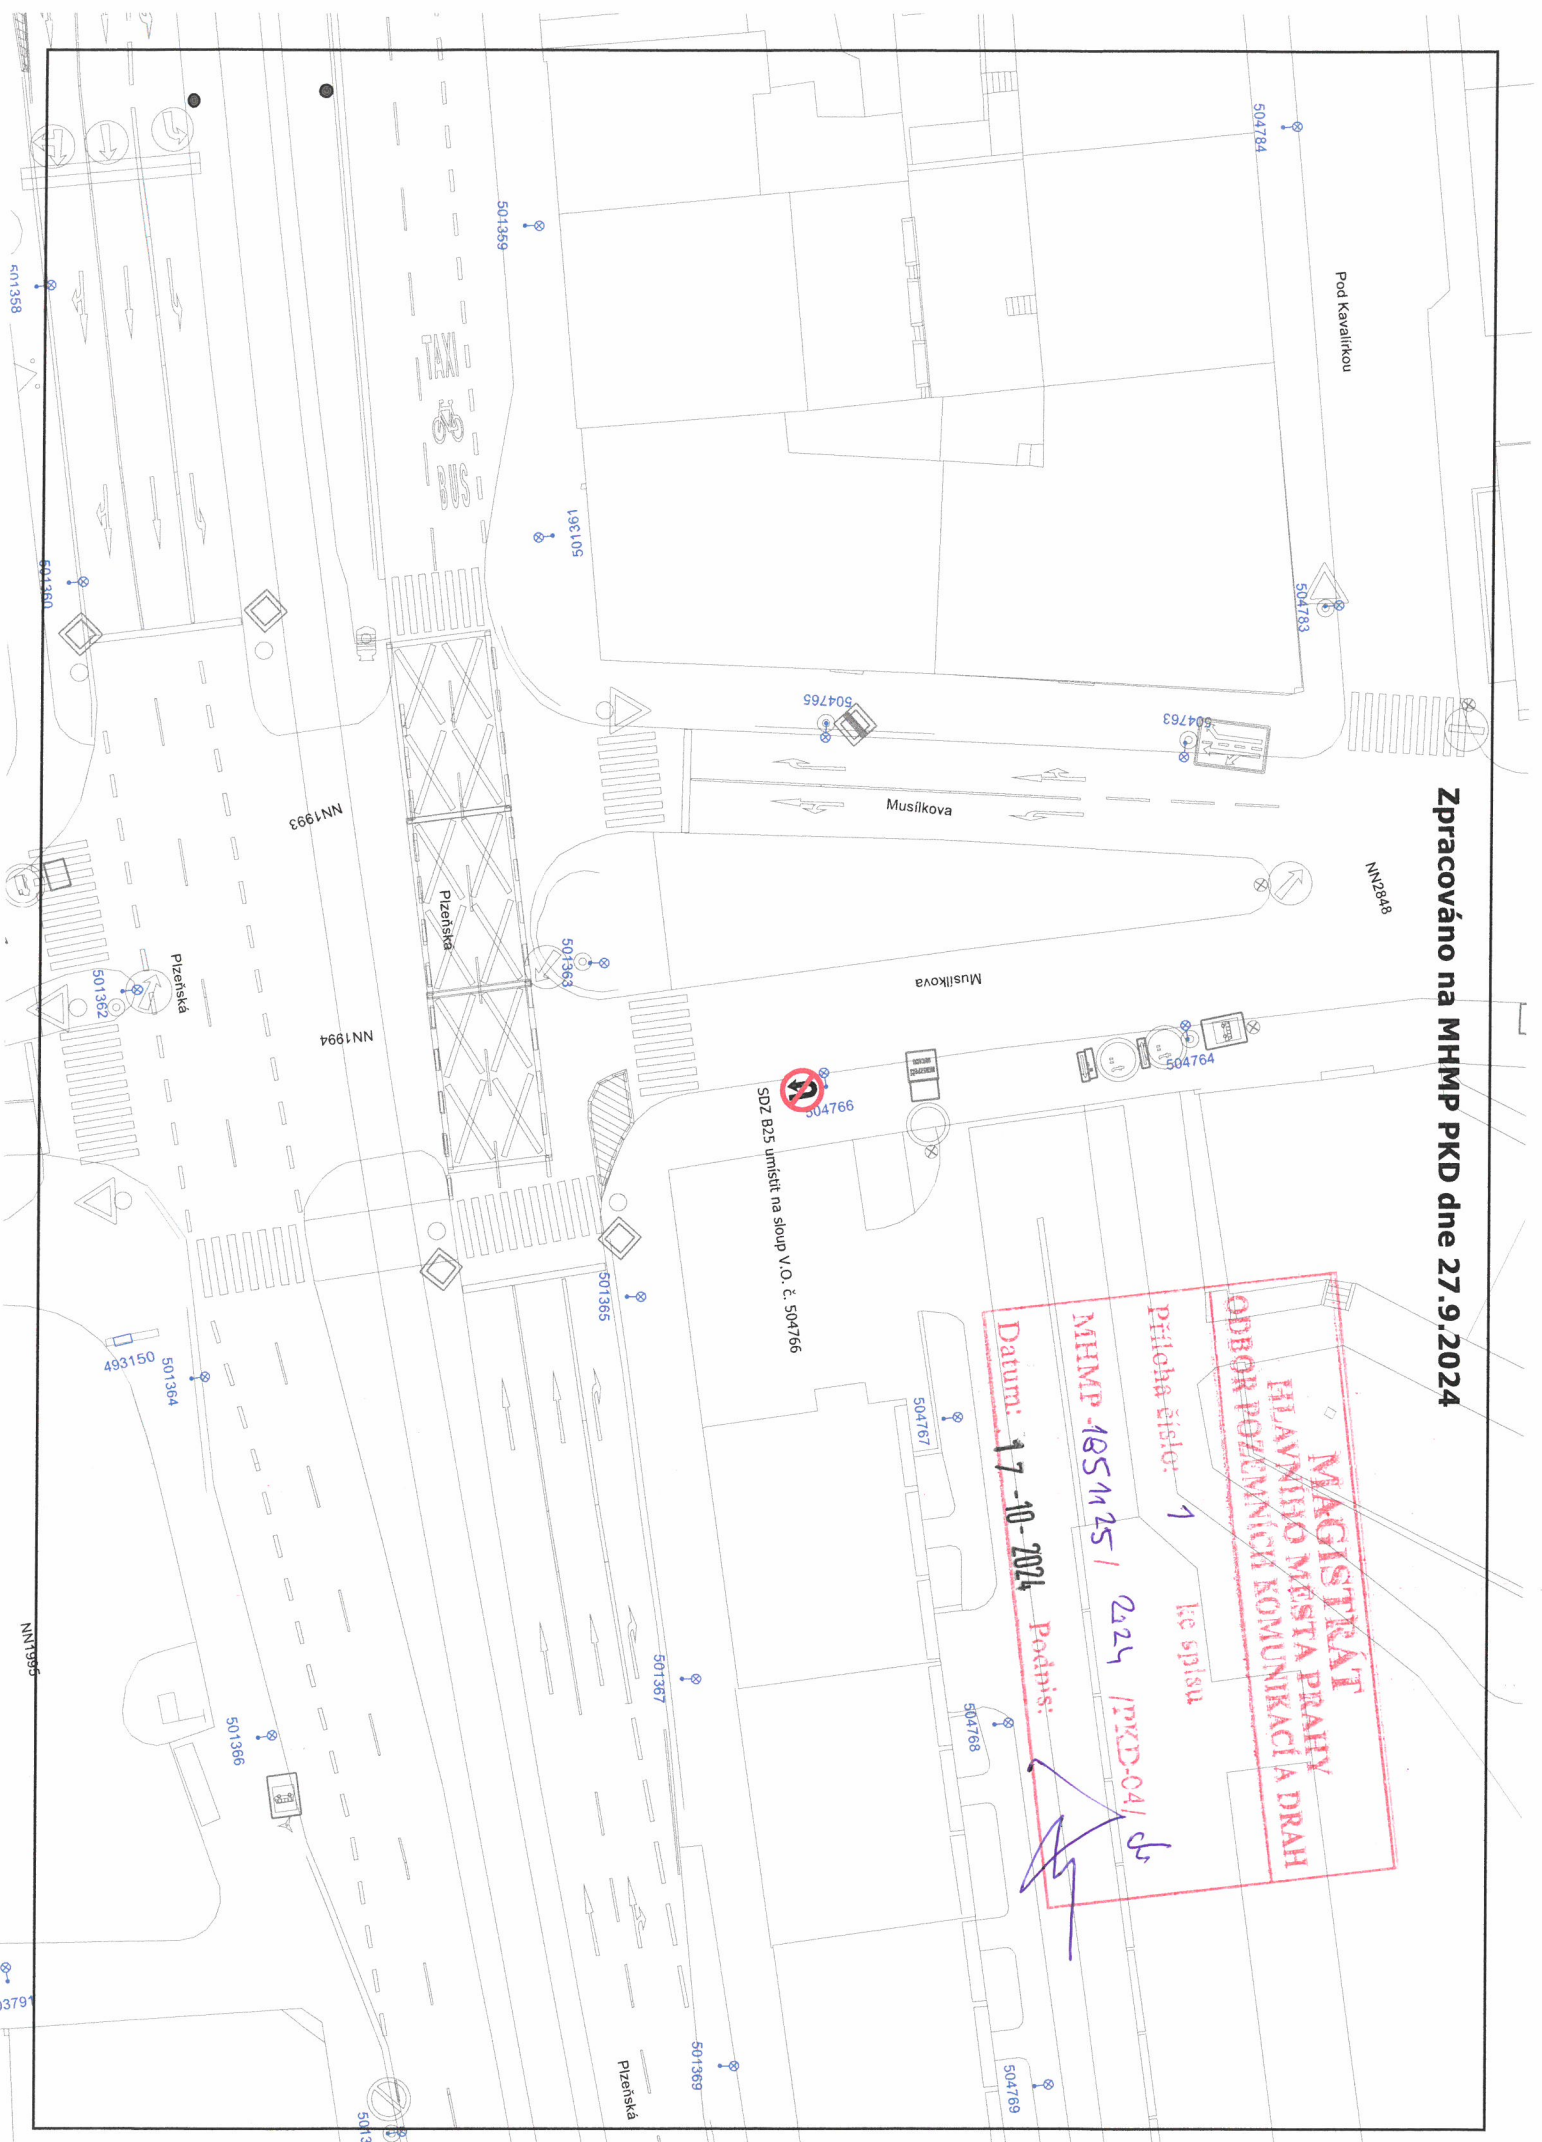

**MAGISTRÁT
HLAVNÍHO MĚSTA PRAHY
ODBOR POZEMNÍKŮ KOMUNIKACE A DRAH**

Priloha číslor: 1 ke spisu

MHMP 1851125 / 224 / PKD-04 / dr

Datum: 17-10-2024 Podpis: 