

**MAGISTRÁT
HLAVNÍHO MĚSTA PRAHY
ODBOR POZEMNÍCH KOMUNIKACÍ A DRAH**

Příloha číslo: *1* ke spisu *83/046/2024*
 MHMP - *PKS/45/2024* /PKD-04/ *Vo*
 Datum: *11.10.2024* Podpis: *[Signature]*

Legenda:



Nově navržené dopravní značení




Trvalé dopravní značení a dopravní zařízení

DOPRAVNÍ INŽENÝRING PRAHA S.R.O.

Dopravně inženýrské projekty a realizace dopravních opatření
 Holečkova 789/49, Praha 5, 150 00, IČ: 02869179, tel.: 602 434 983

Zhotovitel: DAP, a.s. Sarajevská 17 Praha 2 120 00	Vypracoval: Jiří Hnát Stanovení: O 05	Kontrola: Ing. Kapoun 0 st.
Místo realizace: Veletřní - Kamenická Praha 7	Datum vypracování 11/10/2024	Měřítko a formát: 1:500 A4

Název akce:
**Rekonstrukce křižovatky
 - 1.etapa - B28 umístit 7 dní před zahájením etapy**

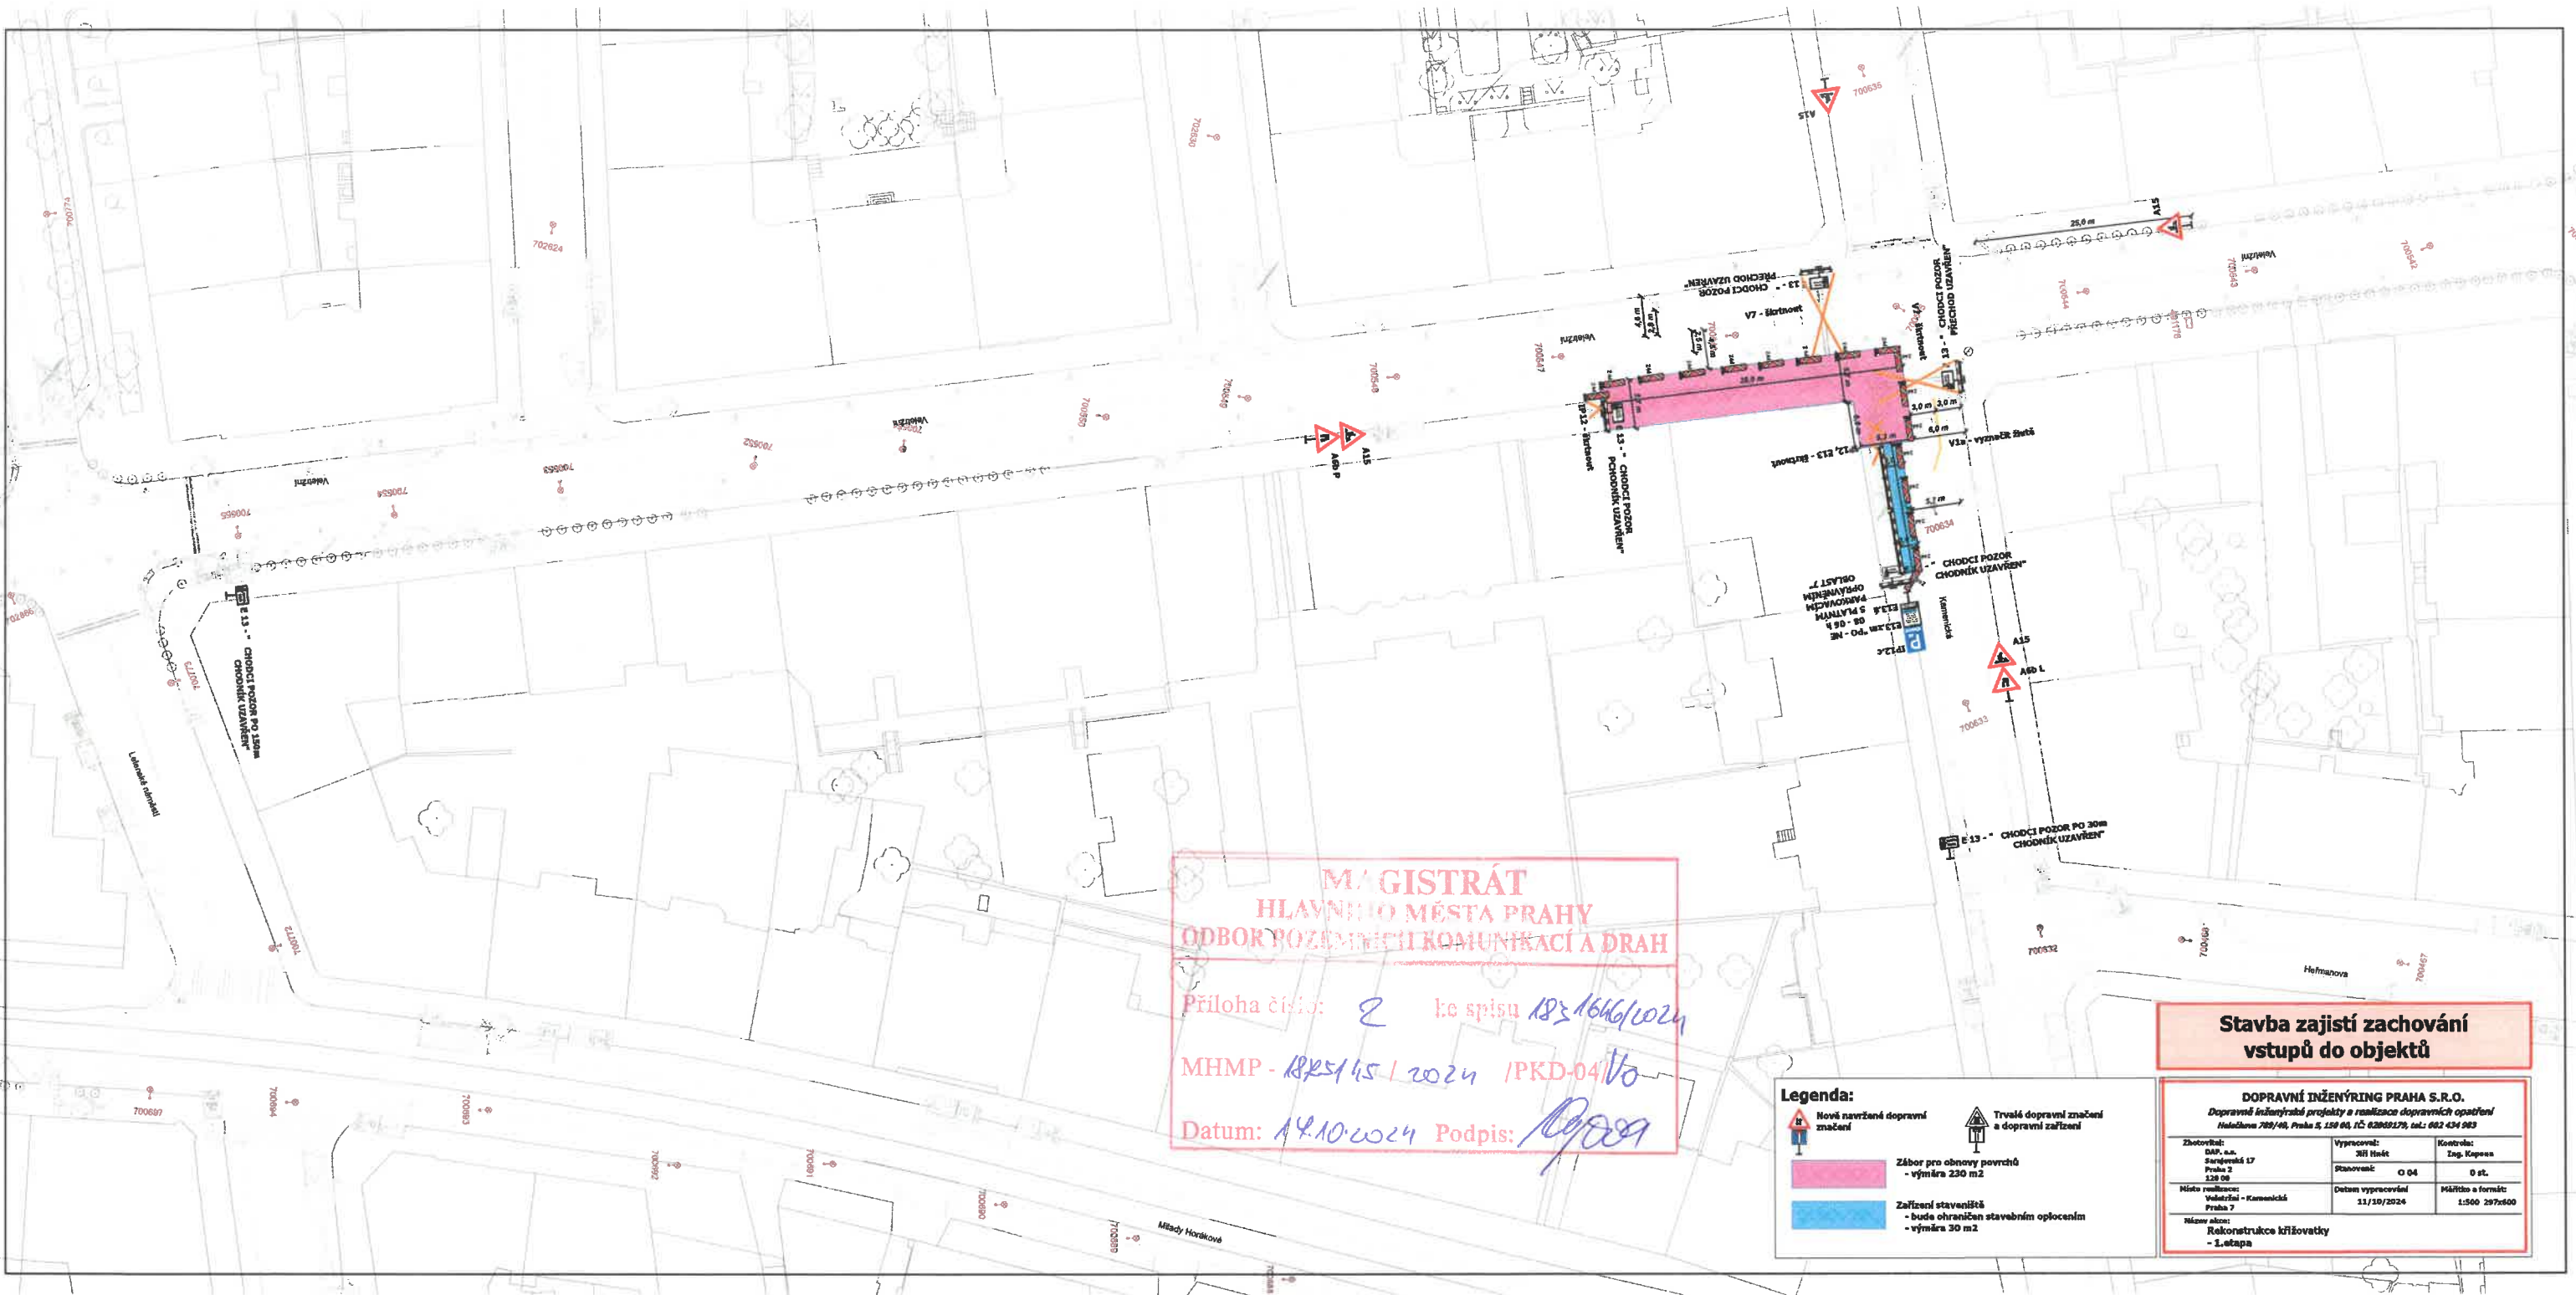

**MAGISTRÁT
HLAVNÍHO MĚSTA PRAHY
ODBOR POZEMNÍCH KOMUNIKACÍ A DRAH**

Příloha číslo: *2* ke spisu *182/1646/2024*
 MHMP - *1825/45/2024* /PKD-04/Vo
 Datum: *14.10.2024* Podpis: *[Signature]*

**Stavba zajistí zachování
vstupů do objektů**

Legenda:

	Nově navržené dopravní značení		Trvalé dopravní značení a dopravní zařízení
	Zábor pro obnovu povrchů - výměra 230 m ²		Zařízení staveniště - bude ohraničen stavebním oplocením - výměra 30 m ²

DOPRAVNÍ INŽENÝRING PRAHA S.R.O.
 Dopravní inženýrské projekty a realizace dopravních opatření
 Holešova 789/48, Praha 5, 150 05, IČ: 42809179, tel.: 602 434 983

Zhotovitel: DAP, s.a., Santéřská 17 Praha 2 120 08	Vypracoval: Jiří Heřt	Kontrola: Ing. Kapean
Místo realizace: Václavská - Kamenická Praha 7	Datum vypracování: 11/10/2024	Měřítko a formát: 1:500 A3/600
Název akce: Rekonstrukce křižovatky - 1. etapa		