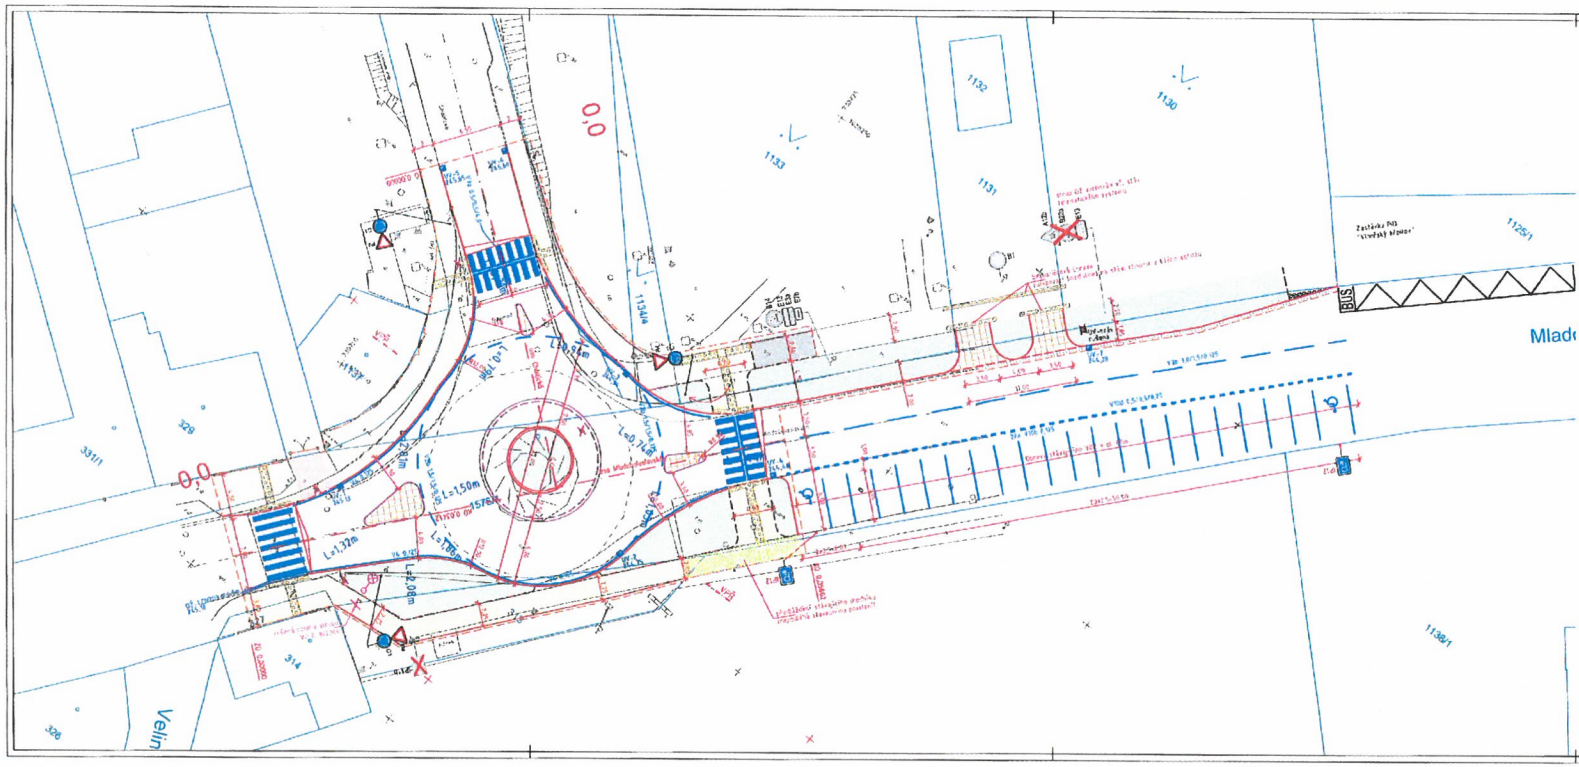

LEGENDA

SOUČASNÝ STAV

- DIGITÁLNÍ KATASTRÁLNÍ MAPA - K.Ú. VINOŘ
- GEODETICKÉ ZAMĚŘENÍ STÁVAJÍCÍHO STAVU

STÁVAJÍCÍ INŽENÝRSKÉ SÍTĚ

- VODOVOD
- KANALIZACE - SPLAŠKOVÁ
- KANALIZACE - DEŠŤOVÁ
- PRE VN
- PRE NN
- PLYN STL
- ČETIN
- VEŘEJNÉ OSVĚTLENÍ

NÁVRH

- HRANIČNÍ ÚPRAVY
- OBRUBA KAMENNÁ OP3, ŠLÁPNUTÍ 12cm
- OBRUBA KAMENNÁ OP3, ZAPUŠTĚNÁ / ŠLÁPNUTÍ 2cm
- OBRUBA OKRUŽNÍ KŘIŽOVATKY - POJÍŽDĚNÁ (TYPU MAPÁ BEST-ROBUSA)
- OBRUBA BETONOVÁ CHODNÍKOVÁ ABO 15-10, ŠLÁPNUTÍ 8cm
- OBRUBA BETONOVÁ CHODNÍKOVÁ ABO 15-10, ZAPUŠTĚNÁ
- NAPOJENÍ NA STÁV. ASFALTOVÝ POVRCH (PŘIŘÍZNUTÍ + ZALITÍ MODIF. ASF. ZÁLIVKOU)
- VODOROVNÉ DOPRAVNÍ ZNAČENÍ
- OKRUŽNÍ PÁS, POJÍŽDĚNÝ PRSTENEC, RAMENA KŘIŽOVATKY (POVRCH ACO 11S)
- OSTRŮVKY NA VJEZDU DO KŘIŽOVATKY, STÁNÍ PRO ZÁS. (POVRCH ŽUL. DESKA 140×80, VYSPÁROVÁNO CEMENTOVOU MALTOU)
- CHODNÍKOVÝ PŘEJEZD (POVRCH DL 190×200×80, BARVA PÍSKOVÁ)
- CHODNÍK (POVRCH DL 190×200×60, BARVA ŠEDÁ)
- CHODNÍK STÁVAJÍCÍ - PŘEDLÁŽDĚNÍ (POVRCH DL 100×200×50, BARVA ŠEDÁ)
- CHODNÍK (POVRCH LITÝ ASFALT MA 8)
- REKLÁMNÍ SLEPECKÁ ÚPRAVA (POVRCH DL SLEPECKA 100×200×60, BARVA ČERVENÁ)
- UKLIDŇOVÝ VPUST

DIPRO, spol. s r.o.®
Dopravní a inženýrské projekty,
projektová, inženýrská a konzultační kancelář
Na Žáhonech 884/27, 141 00 Praha 4 - Michle
IČO 48592722

Stavebník: TSK Hlavního města Prahy, Vetrníkova 1823/24, 170 00 Praha 7 - Holešovice	Vypracoval: Ing. Daniel Poš	Kontrola: Ing. Jan Zrzavý	
	Odp. proj.: Ing. Daniel Poš, Ph.D.	Zak. číslo:	20 - 069 - 37
Místo stavby: Vinoř, ul. Mladoboleslavská	Ved. projektu: Ing. Daniel Poš, Ph.D.	Datum vyprac.:	09/2022
Stavba: Mladoboleslavská - Chaltická, OK, Praha 9, č.akce 2970422 - BESIP		Stupeň:	DVZ
		Měřítko:	1:250
Výkres: SITUACE		Číslo výkresu:	D.1.1.2

Souhlasné stanovisko ve smyslu
§77 odst. 1 c) a 2 b), z.č. 361/2000 Sb.
~~a §25 odst. 1 a 6 e), zák. č. 13/1997 Sb.~~

Policie České republiky
Krajské ředitelství policie hl. m. Prahy
Odbor služby dopravní policie
140 00 Praha 4, Kongresová 2

Čj. KRPA-334061-1 /ČJ-2024-000CD2
Dne: 23-10-2024
plk. Mgr. Jiří Dušek
vedoucí odboru
z.s. kpt. Ing. Viktor Máchal