



HLAVNÍ MĚSTO PRAHA
MAGISTRÁT HLAVNÍHO MĚSTA PRAHY
Odbor pozemních komunikací a drah
Oddělení silničního správního úřadu



MHMPXPPDMPAJ

ALMAPRO, s.r.o.
Průběžná 1108/77
100 00 Praha 10
IČ: 24150134

Váš dopis zn./ze dne:

Č. j.:

MHMP-1798553/2024/O4/Lj

Spis. zn.:

S-MHMP 1777613/2024PKD

Vyřizuje/linka/tel.:

Jaroslav Lehký, Ing.

236004389

Počet listů/příloh: 1/1

Datum:

30. 09. 2024

ROZHODNUTÍ

Hlavní město Praha, Magistrát hlavního města Prahy, odbor pozemních komunikací a drah, jako silniční správní úřad na území hl. m. Prahy, příslušný podle § 40 odst. 5 písm. b) zákona č. 13/1997 Sb., o pozemních komunikacích, ve znění pozdějších předpisů, na základě závazného stanoviska Policie ČR, Krajského ředitelství Policie hl. m. Prahy – odboru služby dopravní policie ze dne 12.09.2024, Č. j. KRPA-289477-2/ČJ-2024-0000DŽ a souhlasu správce komunikace - společnosti TSK hl. m. Prahy, a.s. ze dne: 15.09.2022 vydává toto rozhodnutí:

Podle ustanovení § 10 odst. 1 a odst. 4 písm. b) zák. č. 13/1997 Sb., o pozemních komunikacích, ve znění pozdějších předpisů, se povoluje dočasné staveništní připojení stavby v rámci akce „Rekonstrukce soumostí Libeňský most, Praha 7 a 8“ (č. smlouvy TSK 3/22/5800/001) na parc. č. 4004/150, k.ú. Libeň na komunikaci Štorkova na parc. č. 3961/1, k.ú. Libeň.

Připojovaný pozemek: parc. č. 3961/1 a 4004/150, k.ú. Libeň, Praha 8 (dočasný staveništní vjezd), komunikace s budoucím, resp. upravovaným připojením: ul. Štorkova, parc. č. 3961/1, k.ú. Libeň, Praha 8, dle situace v příloze žadateli:

METROSTAV TBR a.s.
Koželužská 2450/4
180 00 Praha 8
IČ: 09884572

v zastoupení:
ALMAPRO, s.r.o.
Průběžná 1108/77
100 00 Praha 10
IČ: 24150134

Platnost tohoto rozhodnutí je omezena **od 01.10.2024 do 22.09.2025**

Sídlo: Mariánské nám. 2/2, 110 01 Praha 1
Pracoviště: Jungmannova 35/29, 110 00 Praha 1
Kontaktní centrum: 800 100 000, fax: 236 007 157,
e-mail: posta@praha.eu, ID DS: 48ia97h

Toto rozhodnutí se vydává za podmínek:

- 1) Připojení bude provedeno v souladu s projektovou dokumentací.
- 2) Je nutno splnit podmínky správců inženýrských sítí z hlediska ochrany těchto sítí a správce komunikace z hlediska ochrany této komunikace.
- 3) Bude dodržen §11 a §12 vyhlášky č.104/1997 Sb., kterou se provádí zákon č.13/1997 Sb., o pozemních komunikacích, ve znění pozdějších předpisů.
- 4) Zhotovitel zajistí čistotu vozidel vyjíždějících ze stavby a uložení nákladů tak, aby nedocházelo k jejímu znečišťování, případné znečištění ihned odstraní.

Odůvodnění

Rozhodnutí o připojení bylo vydáno na základě doložené žádosti ze dne 13.09.2024 v souladu se závazným stanoviskem Policie ČR, Krajského ředitelství Policie hl. m. Prahy – odboru služby dopravní policie Č. j. KRPA-289477-2/ČJ-2024-0000DŽ ze dne 12.09.2024, na základě souhlasu správce komunikace a po zjištění, že povolená úprava v dopravní situaci je z veřejného zájmu únosná.

Poučení

Proti tomuto rozhodnutí lze podat odvolání do 15 dnů od jeho doručení k Ministerstvu dopravy České republiky prostřednictvím odboru pozemních komunikací a drah Magistrátu hlavního města Prahy.

OTISK ÚŘEDNÍHO RAZÍTKA

Ing. Aleš K r e j č a

ředitel odboru pozemních komunikací a drah

v z. Ing. Jan Krejčí, Ph.D. v. r.

STEJNOPIS, za správnost vyhotovení: Jaroslav Lehký

Vydání tohoto rozhodnutí podléhá podle zákona č. 634/2004 Sb., o správních poplatcích a jeho přílohy sazebníku správních poplatků, položky 36, zaplacení správního poplatku před vydáním tohoto rozhodnutí podle § 6 téhož zákona.

Správní poplatek Kč 500,-

Přílohy:

Situace připojení

Rozdělovník:

Doručuje se účastníkům řízení:

Žadatel – METROSTAV TBR a.s., Koželužská 2450/4, 180 00 Praha 8, v zastoupení

ALMAPRO s.r.o., Průběžná 1108/77, 100 00 Praha 10

Technická správa komunikací hl. m. Prahy, a.s., Veletržní 1623/24 170 00 Praha 7

Na vědomí:

ÚMČ Praha 8 – odbor dopravy

MČ Praha 8

Policie ČR – KŘP hl. m. Prahy-OSDP

Městská policie Praha

PKD-O4 sektor Lj

DIO - PŘIPOJENÍ ZAŘÍZENÍ STAVENIŠTĚ ŠTORCHOVA


LEGENDA:

- HRANICE STAVENIŠTĚ
- PLOCHA STAVENIŠTĚ
- P4


P6

STOP

SVISLÉ DOPRAVNÍ ZNAČENÍ STÁVAJÍCÍ / NÁVRH

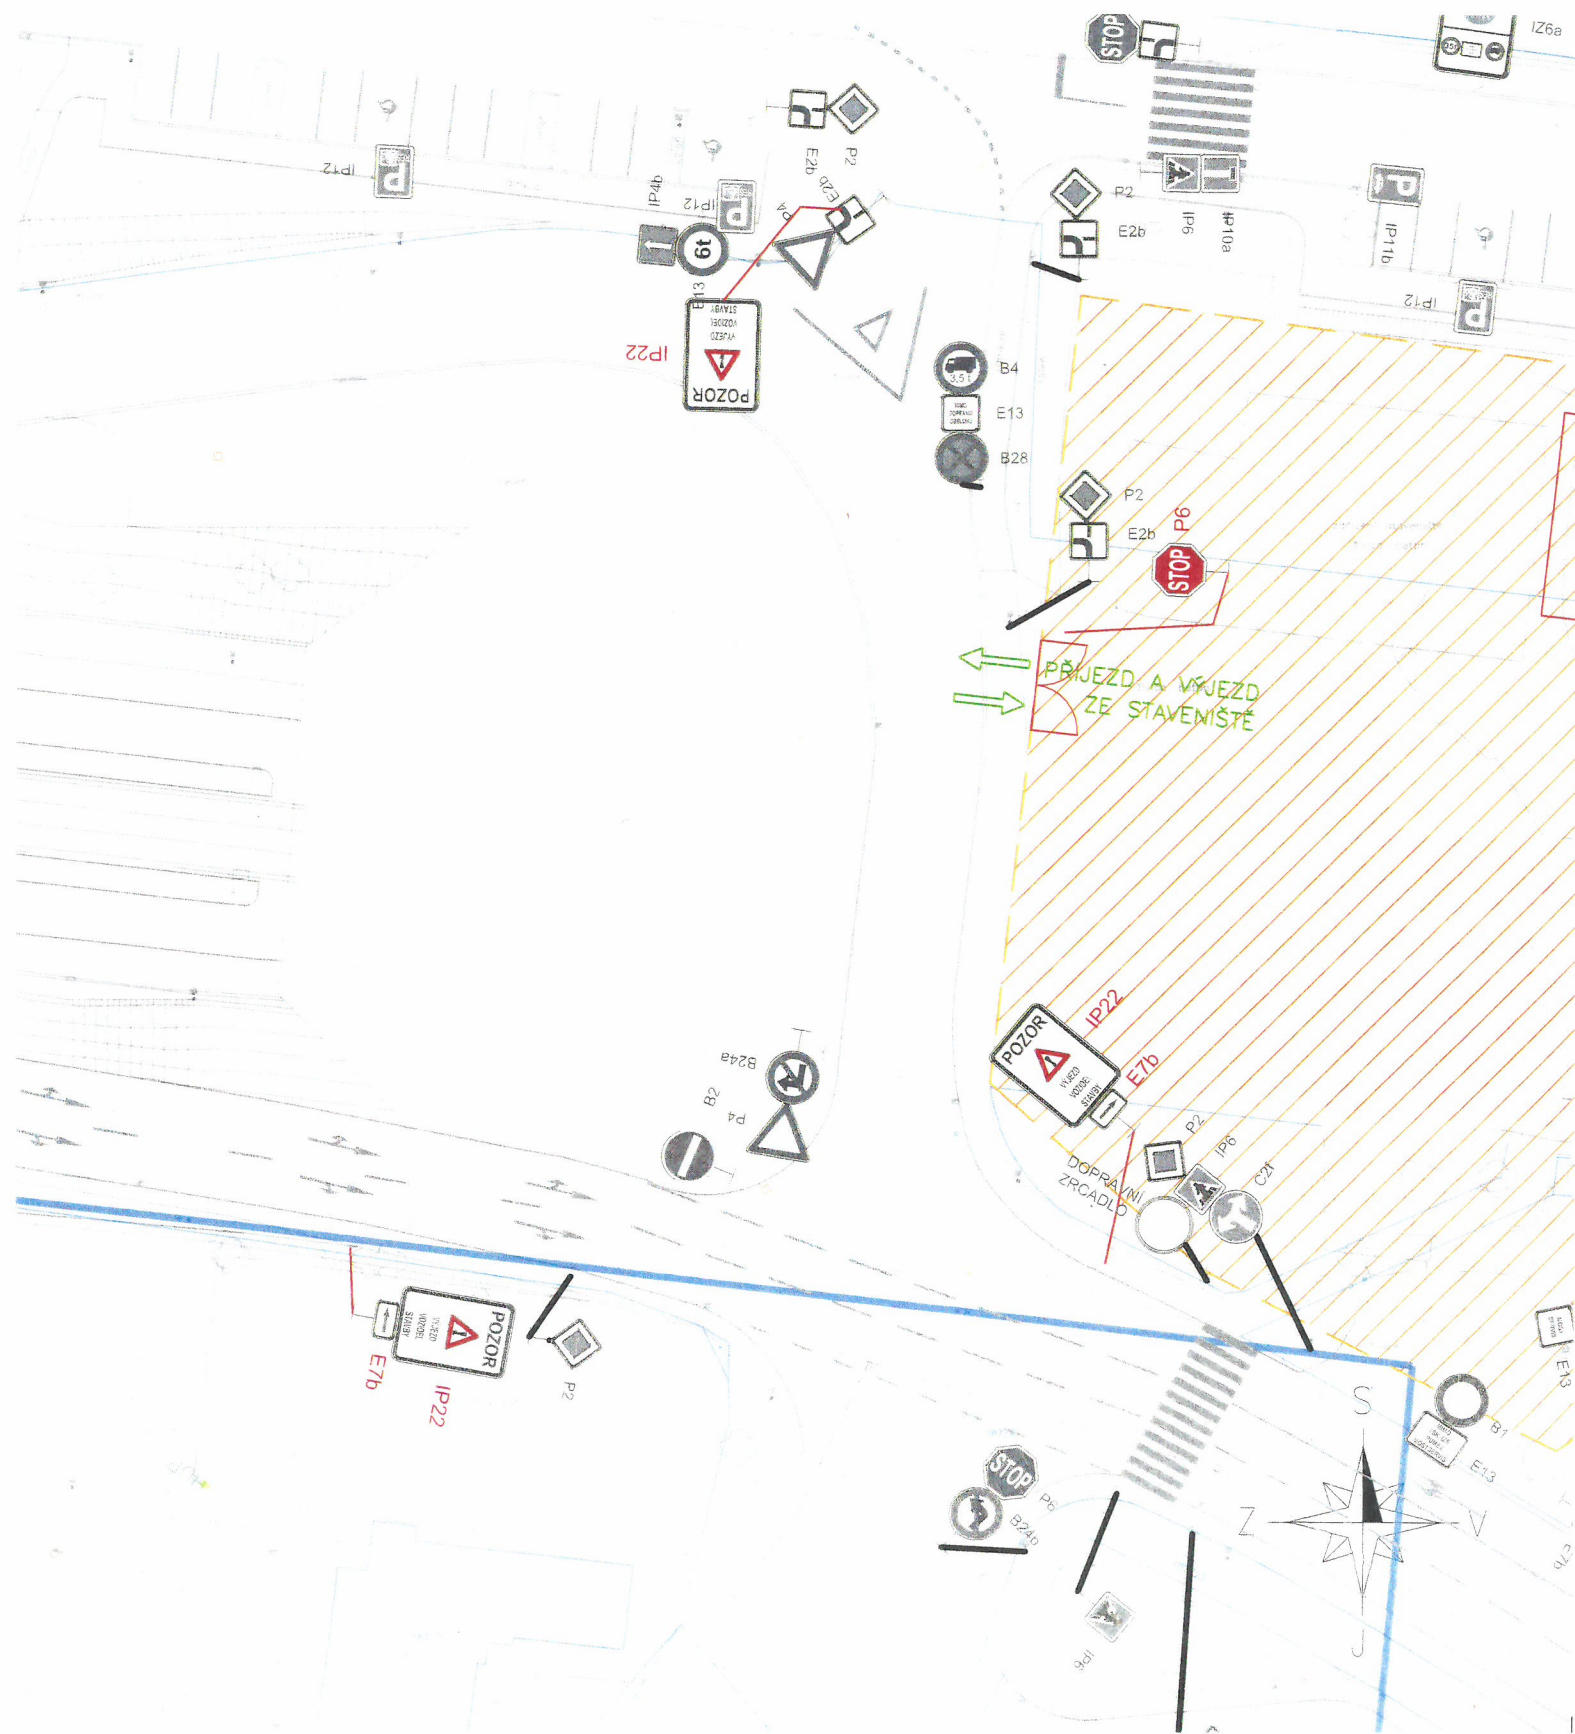

Souřadnicový systém S-JTSK, Výškový systém Bpv

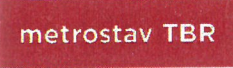OBJEDNATEL		ZHOTOVITEL	
 TSK HL.M. PRAHY, A.S. , Veletřní 1623/24 170 00 Praha 7, Česká republika		 Metrostav TBR a.s. , Koželužská 2450/4 180 00 Praha 8, Česká republika	
ZASTOUPENÍ OBJEDNATELE		ZASTOUPENÍ ZHOTOVITELE	
Ing. Josef Richtr		Ing. Martin Kulhavý, Ph.D., MBA	
ČÍSLO SMLOUVY OBJEDNATELE		ČÍSLO SMLOUVY ZHOTOVITELE	
3/22/5800/001		21500162	

ZPRACOVATEL A KOORDINÁTOR STAVBY		ZPRACOVATEL OBJEKTIVÉ RADY 200 - MOSTNÍ OBJEKTY	
 SATRA, spol. s r.o. , Pod Pekárnami 878/2 190 00 Praha 9, Česká republika		 Stráský, Hustý a partneři s.r.o. Bohunická 50, 619 00 Brno, Česká republika	
HLAVNÍ INŽENÝR PROJEKTU		HLAVNÍ INŽENÝR PROJEKTU	
Ing. František Polák		Ing. Jan Nováček, Ph.D.	
VEDOUČÍ PROJEKTU A KOORDINACE		VEDOUČÍ PROJEKTU	
Ing. Ondřej Žák		Ing. Michal Jurík, Ph.D.	
PROJEKTOVÝ MANAŽER		PROJEKTOVÝ MANAŽER	
Ing. Pavel Šourek		Ing. Pavel Svoboda, Ph.D.	
ČÍSLO ZAKÁZKY ZPRACOVATELE		ČÍSLO ZAKÁZKY ZPRACOVATELE	
1960/22-500		22001	

NÁZEV STAVBY	
REKONSTRUKCE SOUMOSTÍ LIBEŇSKÝ MOST, PRAHA 7 A 8	
STAVBNÍ OBJEKT	
SO 133 - Provizorní dopravní značení při výstavbě	

ZPRACOVATEL ČASTI/PŘÍLOHY		OTISK AUTORIZAČNÍHO RAZÍTKA	ZODPOVĚDNÝ PROJEKTANT
 SATRA, spol. s r.o. , Pod Pekárnami 878/2 190 00 Praha 9, Česká republika			Ing. František Polák PODPIS
ČÍSLO ZAKÁZKY ZPRACOVATELE			VYPRACOVAL
1960/22-500			Ing. Pavel Krejčí PODPIS
ČAST			KONTROLOVAL
			Ing. František Polák PODPIS
			DATA
			09 / 2024
			STUPEN
			RDS
			POČET FORMÁTŮ
			2 x A4
			MĚŘITKO
			1:500
			PRŮJEDNA
			009
NÁZEV PŘÍLOHY			196022-500-D-133-01-009-A
DIO - PŘIPOJENÍ ZAŘÍZENÍ STAVENIŠTĚ ŠTORCHOVA			

DIO - PŘIPOJENÍ ZAŘÍZENÍ STAVENIŠTĚ ŠTORCHOVA


LEGENDA:

- HRANICE STAVENIŠTĚ
- PLOCHA STAVENIŠTĚ
- VLEČNÉ KŘIVKY
- ROZHLEDOVÉ POMĚRY
- P4

P6

STOP

SVISLÉ DOPRAVNÍ ZNAČENÍ STÁVAJÍCÍ / NÁVRH

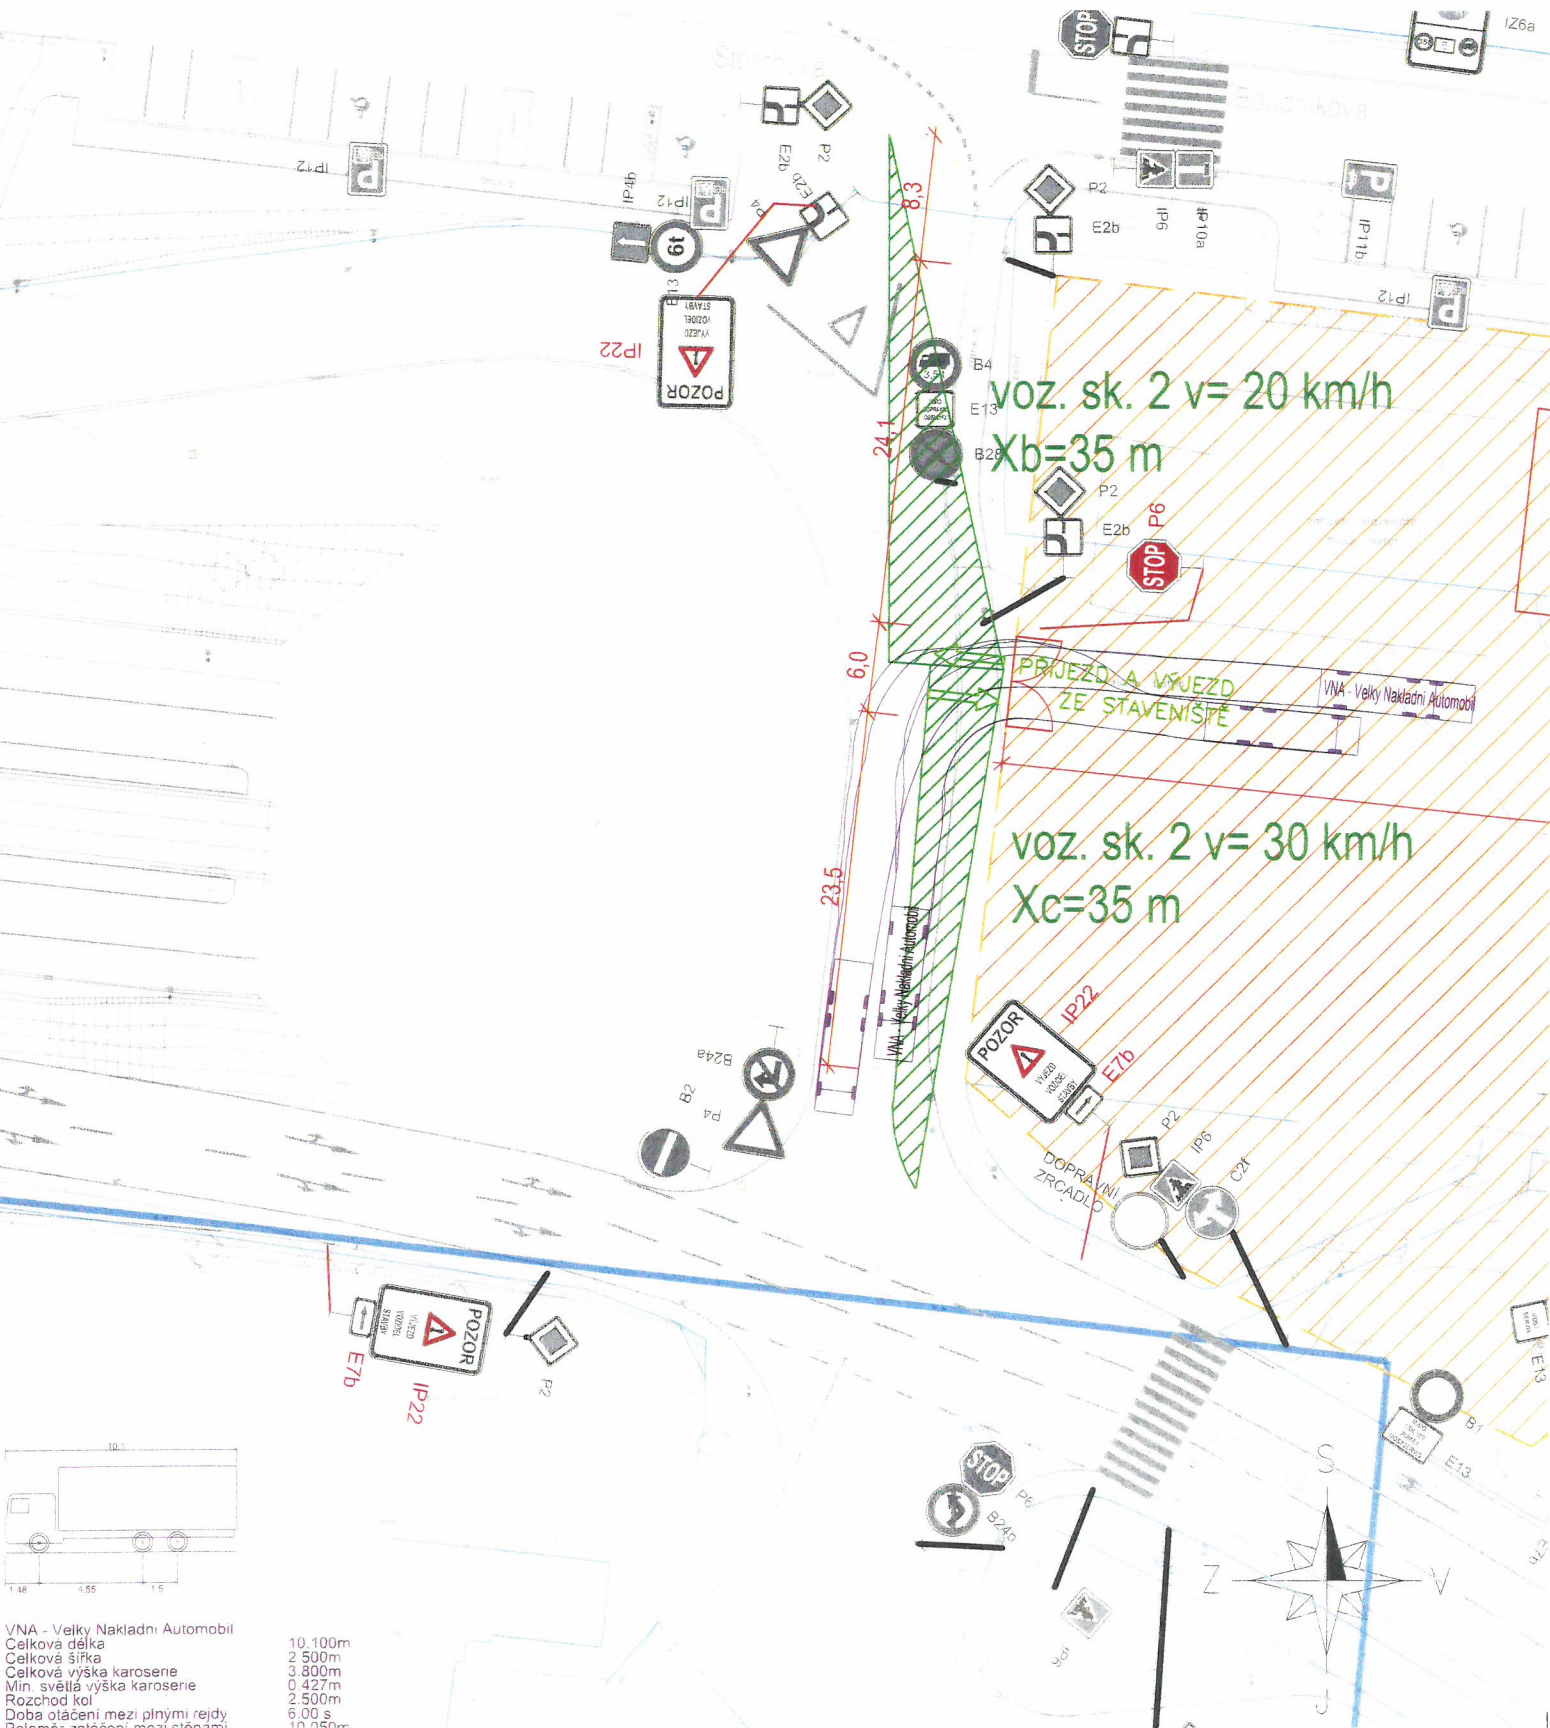

Souřadnicový systém S-JTSK, Výškový systém Bpv

OBJEDNATEL	TSK HL.M. PRAHY, A.S., Veletřní 1623/24 170 00 Praha 7, Česká republika	ZHOTOVITEL	metrostav TBR Metrostav TBR a.s., Koželužská 2450/4 180 00 Praha 8, Česká republika
ZASTOUPENÍ OBJEDNATELE	Ing. Josef Richtr	ZASTOUPENÍ ZHOTOVITELE	Ing. Martin Kulhavý, Ph.D., MBA
ČÍSLO SMLOUVY OBJEDNATELE	3/22/5800/001	ČÍSLO SMLOUVY ZHOTOVITELE	21500162

ZPRACOVATEL A KOORDINÁTOR STAVBY	SATRA, spol. s r.o., Pod Pekárnami 878/2 190 00 Praha 9, Česká republika	ZPRACOVATEL OBJEKTOVÉ ŘADY 200 - MOSTNÍ OBJEKTY	SHP Stráský, Hustý a partneři s.r.o. Bohunická 50, 619 00 Brno, Česká republika
HLAVNÍ INŽENÝR PROJEKTU	Ing. František Polák	HLAVNÍ INŽENÝR PROJEKTU	Ing. Jan Nováček, Ph.D.
VEDOUČÍ PROJEKTU A KOORDINACE	Ing. Ondřej Žák	VEDOUČÍ PROJEKTU	Ing. Michal Jurík, Ph.D.
PROJEKTOVÝ MANAŽER	Ing. Pavel Šourek	PROJEKTOVÝ MANAŽER	Ing. Pavel Svoboda, Ph.D.
ZAKÁZKA ZPRACOVATELE Č.	1960/22-500	ZAKÁZKA ZPRACOVATELE Č.	22001

NAZEV STAVBY	REKONSTRUKCE SOUMOSTÍ LIBEŇSKÝ MOST, PRAHA 7 A 8
STAVEBNÍ OBJEKT	SO 133 - Provizorní dopravní značení při výstavbě

ZPRACOVATEL ČÁSTI/PŘÍLOHY	OTISK AUTORIZAČNÍHO RAZÍTKA	ZODPOVĚDNÝ PROJEKTANT
SATRA, spol. s r.o., Pod Pekárnami 878/2 190 00 Praha 9, Česká republika		Ing. František Polák PODPIS
CÍSLO ZAKÁZKY ZPRACOVATELE	1960/22-500	VYPRACOVAL
ČÁST		Ing. Pavel Krejčí PODPIS
		KONTROLOVAL
		Ing. František Polák PODPIS
		DATUM
		09 / 2024
		STUPĚN
		RDS
		POČET FORMÁTŮ
		2 x A4
		SKLADNOST
		1:500
		009
		196022-500-D-133-01-009-A