



HLAVNÍ MĚSTO PRAHA
MAGISTRÁT HLAVNÍHO MĚSTA PRAHY
Odbor pozemních komunikací a drah
Oddělení silničního správního úřadu



MHMPXPPDMKJ9

ALMAPRO, s.r.o.
Průběžná 1108/77
100 00 Praha 10
IČ: 24150134

Váš dopis zn./ze dne:

Vyřizuje/linka/tel.:

Č. j.:

Jaroslav Lehký, Ing.

MHMP-1798462/2024/O4/Lj

236004389

Spis. zn.:

Počet listů/příloh: 1/1

S-MHMP 1777617/2024PKD

Datum:

23. 09. 2024

Opatření obecné povahy

Magistrát hl. m. Prahy, odbor pozemních komunikací a drah, jako příslušný správní úřad dle ust. § 124 odst. 6 zákona č. 361/2000 Sb., o provozu na pozemních komunikacích a o změně některých zákonů, ve znění pozdějších předpisů, (dále jen „zákon o provozu na pozemních komunikacích“) a podle ust. § 171 a § 173 odst. 1 zákona č. 500/2004 Sb., správní řád, ve znění pozdějších předpisů, na základě posouzení žádosti adresáta ze dne 13.09.2024 a po projednání s dotčeným orgánem Policie ČR, Krajského ředitelství Policie hl. m. Prahy.

vydává

podle ust. § 77 odst. 1 písm. c), odst. 5 a § 78 zákona o provozu na pozemních komunikacích a vyhlášky č. 294/2015 Sb., kterou se provádějí pravidla provozu na pozemních komunikacích, ve znění pozdějších předpisů

opatření obecné povahy -

stanovení přechodné úpravy provozu na pozemní komunikaci Štorchova

spočívající v umístění dopravního značení a zařízení na místní komunikaci I. třídy Štorchova, nutných pro vyznačení staveništního připojení v rámci „Rekonstrukce soumostí Libeňský most, Praha 7 a 8 (č. smlouvy TSK 3/22/5800/001)“, dle přiložené dokumentace, která je nedílnou součástí tohoto opatření, **v termínu po nabytí účinnosti tohoto opatření**, za níže uvedených podmínek pro jejich realizaci:

1. Osazení dopravního značení a dopravního zařízení bude provedeno v souladu s vyjádřením Policie ČR, Krajského ředitelství Policie – hl. m. Prahy – odboru služby dopravní policie Č. j. KRPA-289477-2/ČJ-2024-0000DŽ ze dne 12.09.2024, se situací dopravního značení připojenou v příloze, souvisejícími TP a výše uvedenou vyhláškou č. 294/2015 Sb.
2. Dopravní značení bude umístěno a udržováno tak, aby byl umožněn bezpečný průjezd vozidel a byla tak zajištěna bezpečnost všech účastníků silničního provozu po celou dobu trvání dopravního opatření.
3. Při realizaci přechodné úpravy provozu nesmí dojít k poškození dotčené pozemní komunikace, jakož i jejích součástí a příslušenství.

Sídlo: Mariánské nám. 2/2, 110 01 Praha 1
Pracoviště: Jungmannova 35/29, 110 00 Praha 1
Kontaktní centrum: 800 100 000, fax: 236 007 157,
e-mail: posta@praha.eu, ID DS: 48ia97h

4. Magistrát hl. m. Prahy, odbor pozemních komunikací a drah, může toto stanovení přechodné úpravy provozu na pozemních komunikacích změnit, upravit, doplnit, popřípadě zrušit, bude-li si to vyžadovat veřejný zájem nebo v případě, že dopravní značení bude umístěno v rozporu se stanovenými podmínkami.
5. Instalace dopravního značení a zařízení bude provedena v termínu od 01.10.2024 do 22.09.2025.
6. Bude prováděna pravidelná obnova a údržba dopravního značení a zařízení.

Odůvodnění

Dne 13.09.2024 podal žadatel, společnost METROSTAV TBR a.s., se sídlem Koželužská 2450/4, 180 00 Praha 8, který je na základě plné moci zastoupen společností ALMAPRO s.r.o., IČ: 24150134, se sídlem Průběžná 1108/77, 100 00 Praha 10, žádost o stanovení přechodné úpravy provozu na komunikaci Štorchova, z důvodu vyznačení dočasného staveništního připojení na komunikaci Štorchova, Praha 8 v rámci akce „Rekonstrukce soumostí Libeňský most, Praha 7 a 8 (č. smlouvy TSK 3/22/5800/001)“.

Umístění dopravního značení a zařízení bylo projednáno dotčeným orgánem Policie ČR, Krajského ředitelství Policie hl. m. Prahy, Odboru služby dopravní policie. Protože správní orgán neshledal nesrovnalosti v navrhované přechodné úpravě provozu na pozemních komunikacích, žádost považuje za důvodnou a stanovenou dočasnou úpravu v silničním provozu z veřejného zájmu za únosnou, vydal toto opatření obecné povahy.

Poučení

Opatření obecné povahy nabývá účinnosti ve lhůtě stanovené zákonem o provozu na pozemních komunikacích. Ve smyslu ust. § 173 odst. 2 zákona č. 500/2004 Sb., správní řád, ve znění pozdějších předpisů, proti opatření obecné povahy nelze podat řádný opravný prostředek. Ve smyslu ustanovení § 101 a násl. zák. č. 150/2002 Sb., soudní řádu správní, ve znění pozdějších předpisů, je možný přezkum u soudu.

Ing. Aleš K r e j č a

ředitel odboru pozemních komunikací a drah

v z. Ing. Jan Krejčí, Ph.D. v. r.

STEJNOPIS, za správnost vyhotovení: Jaroslav Lehký

Příloha: Situace DZ

Rozdělovník:

Obdrží: Žadatel – METROSTAV TBR a.s., Koželužská 2450/4, 180 00 Praha 8
v zastoupení ALMAPRO s.r.o., Průběžná 1108/77, 100 00 Praha 10

Na vědomí: Policie ČR – KŘP hl. m. Prahy-OSDP
ÚMČ Praha 8 – odbor dopravy
MČ Praha 8
ROPID, DP
PKD-O4 sektor Lj

DIO - PŘIPOJENÍ ZAŘÍZENÍ STAVENIŠTĚ ŠTORCHOVA


LEGENDA:

- HRANICE STAVENIŠTĚ
- PLOCHA STAVENIŠTĚ
- P4

P6

STOP

SVISLÉ DOPRAVNÍ ZNAČENÍ STÁVAJÍCÍ / NÁVRH

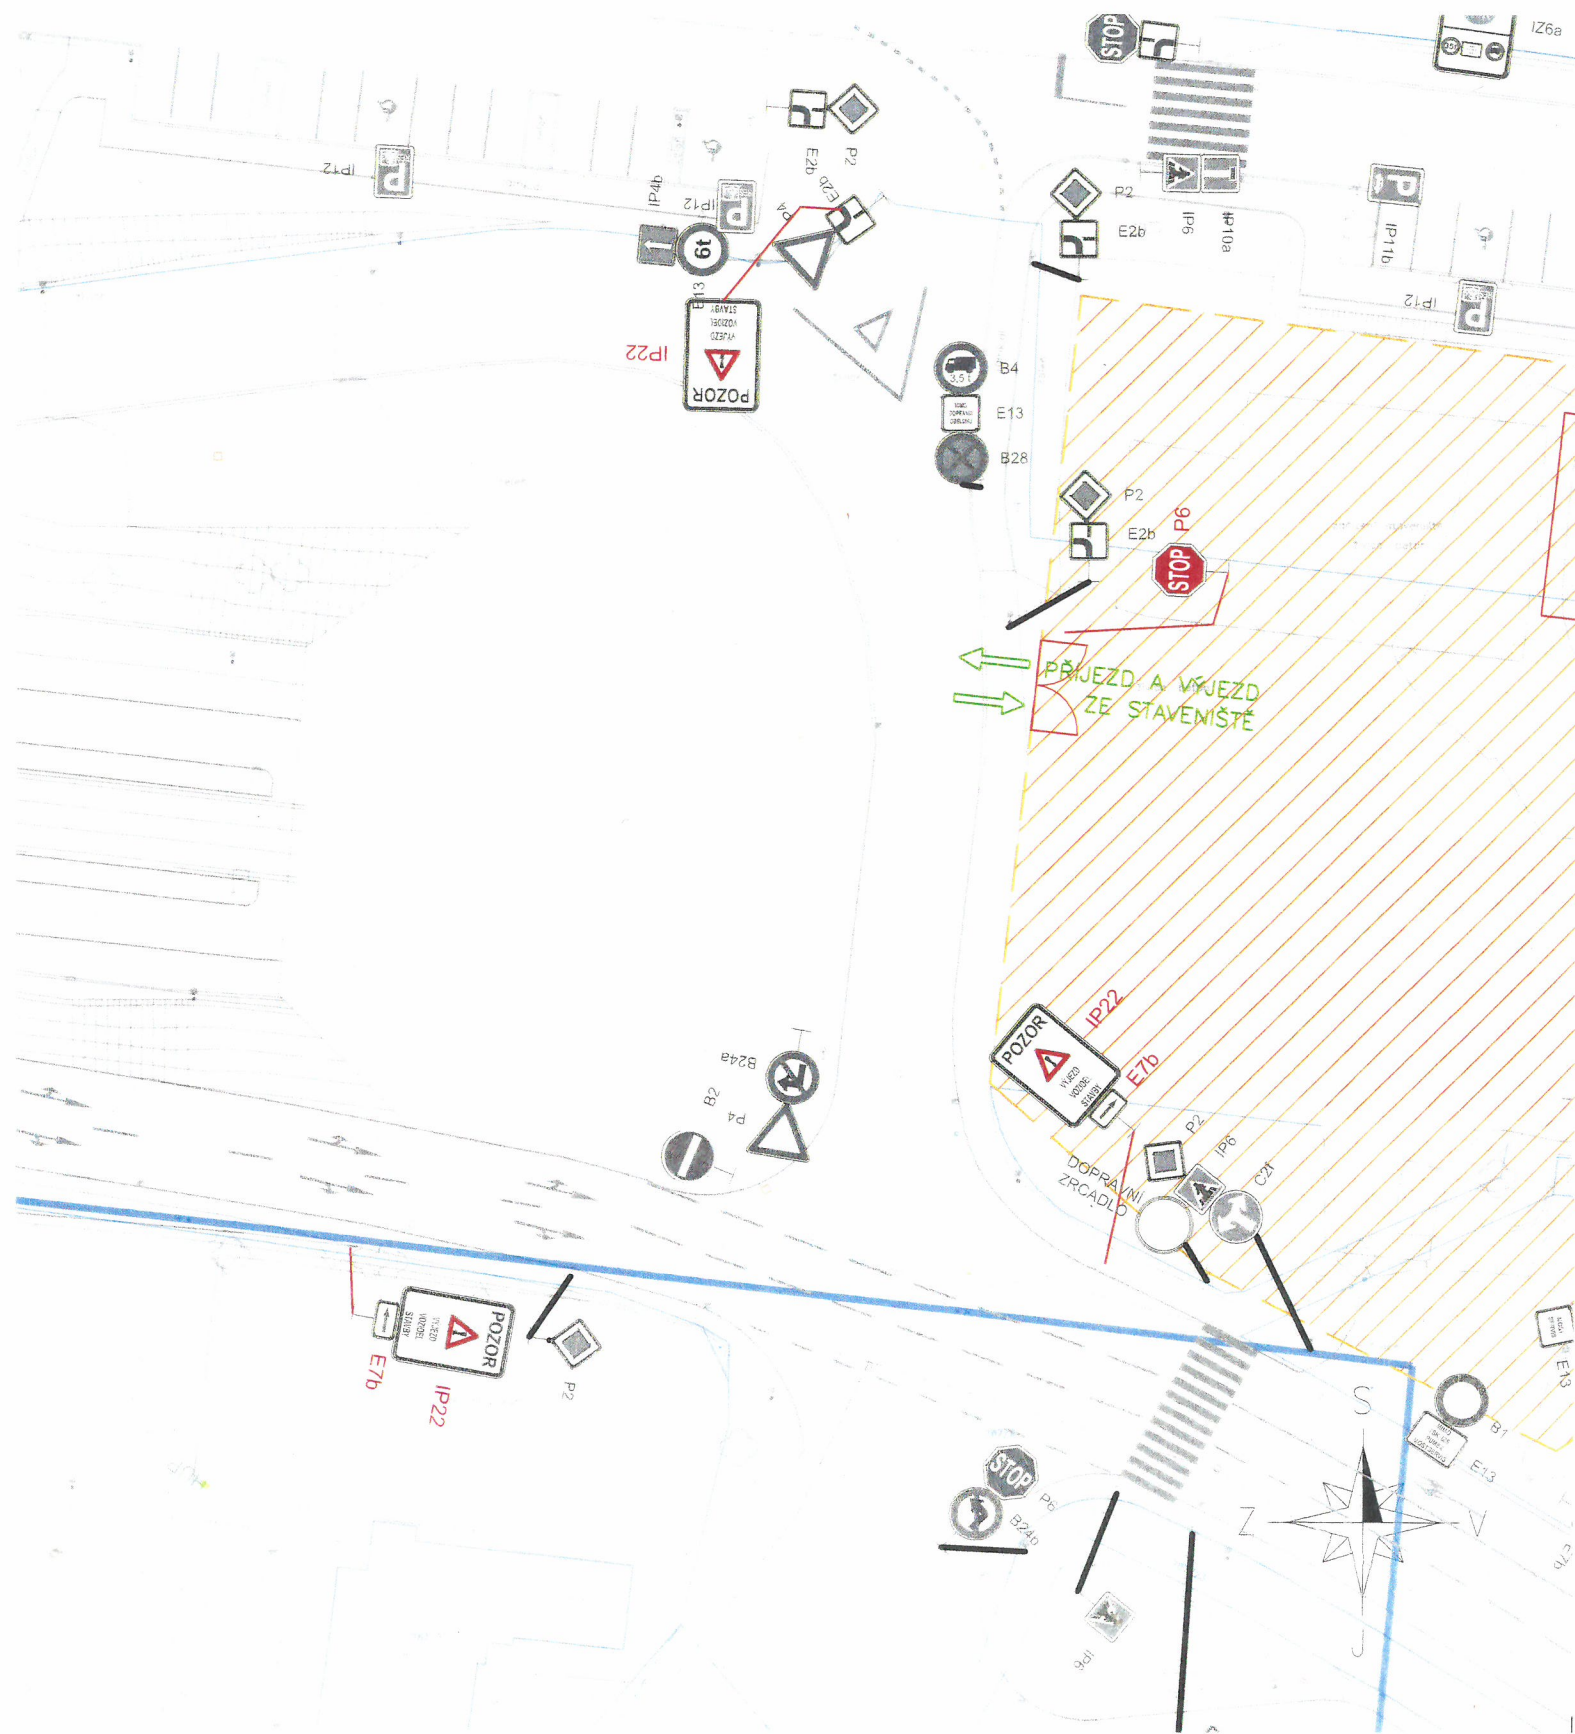

Souřadnicový systém S-JTSK, Výškový systém Bpv	
OBJEDNATEL TSK TSK HL.M. PRAHY, A.S., Veletřní 1623/24 170 00 Praha 7, Česká republika	ZHOTOVITEL metrostav TBR Metrostav TBR a.s., Koželužská 2450/4 180 00 Praha 8, Česká republika
ZASTOUPENÍ OBJEDNATELE Ing. Josef Richtr	ZASTOUPENÍ ZHOTOVITELE Ing. Martin Kulhavý, Ph.D., MBA
ČÍSLO SMLOUVY OBJEDNATELE 3/22/5800/001	ČÍSLO SMLOUVY ZHOTOVITELE 21500162
ZPRACOVATEL A KOORDINÁTOR STAVBY SATRA SATRA, spol. s r.o., Pod Pekárnami 878/2 190 00 Praha 9, Česká republika	ZPRACOVATEL OBJEKTIVÉ RADY 200 - MOSTNÍ OBJEKTY SHP Stráský, Hustý a partneři s.r.o. Bohunická 50, 619 00 Brno, Česká republika
HLAVNÍ INŽENÝR PROJEKTU Ing. František Polák	HLAVNÍ INŽENÝR PROJEKTU Ing. Jan Nováček, Ph.D.
VEDOUcí PROJEKTU A KOORDINACE Ing. Ondřej Žák	VEDOUcí PROJEKTU Ing. Michal Jurík, Ph.D.
PROJEKTOVÝ MANAŽER Ing. Pavel Šourek	PROJEKTOVÝ MANAŽER Ing. Pavel Svoboda, Ph.D.
ZAKÁZKA ZPRACOVATELE Č. 1960/22-500	ZAKÁZKA ZPRACOVATELE Č. 22001
NÁZEV STAVBY REKONSTRUKCE SOUMOSTÍ LIBEŇSKÝ MOST, PRAHA 7 A 8	
STAVBNÍ OBJEKT SO 133 - Provizorní dopravní značení při výstavbě	
ZPRACOVATEL ČÁSTI/PŘÍLOHY SATRA SATRA, spol. s r.o., Pod Pekárnami 878/2 190 00 Praha 9, Česká republika	OTISK AUTORIZAČNÍHO RAZÍTKA
ČÍSLO ZAKÁZKY ZPRACOVATELE 1960/22-500	ZODPOVĚDNÝ PROJEKTANT Ing. František Polák PODPIS VYPRACOVAL Ing. Pavel Krejčí PODPIS KONTROLOVAL Ing. František Polák PODPIS
ČÁST	DATA 09 / 2024 STUPEN RDS POČET FORMÁTŮ 2 x A4 MĚŘITKO 1:500 PRŮJEDNA 009
NÁZEV PŘÍLOHY DIO - PŘIPOJENÍ ZAŘÍZENÍ STAVENIŠTĚ ŠTORCHOVA	
196022-500-D-133-01-009-A	