
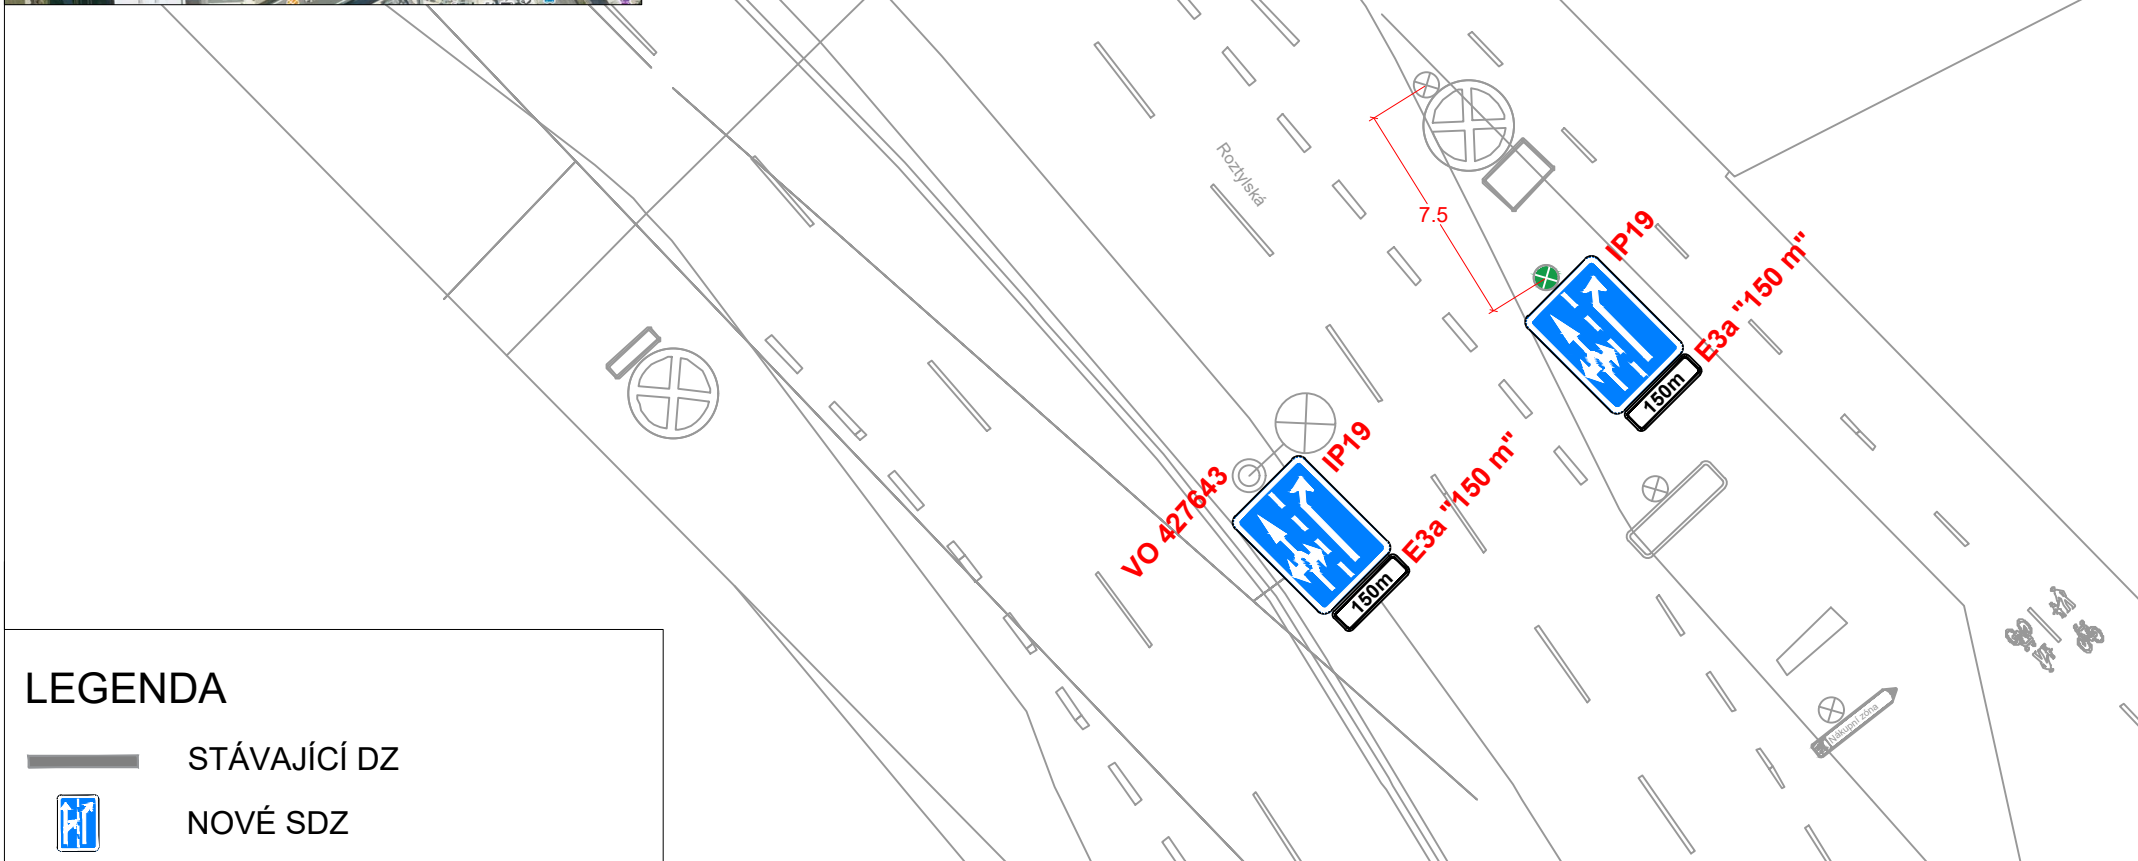


# Detail 2

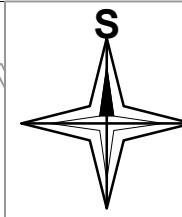

**LEGENDA**

- STÁVAJÍCÍ DZ
-  NOVÉ SDZ
-  NOVÝ SLOUPEK

ÚPRAVA DOPRAVNÍHO ZNAČENÍ - OKRUŽNÍ KŘÍŽOVATKA ROZTYLSKÁ X POD CHODOVEM