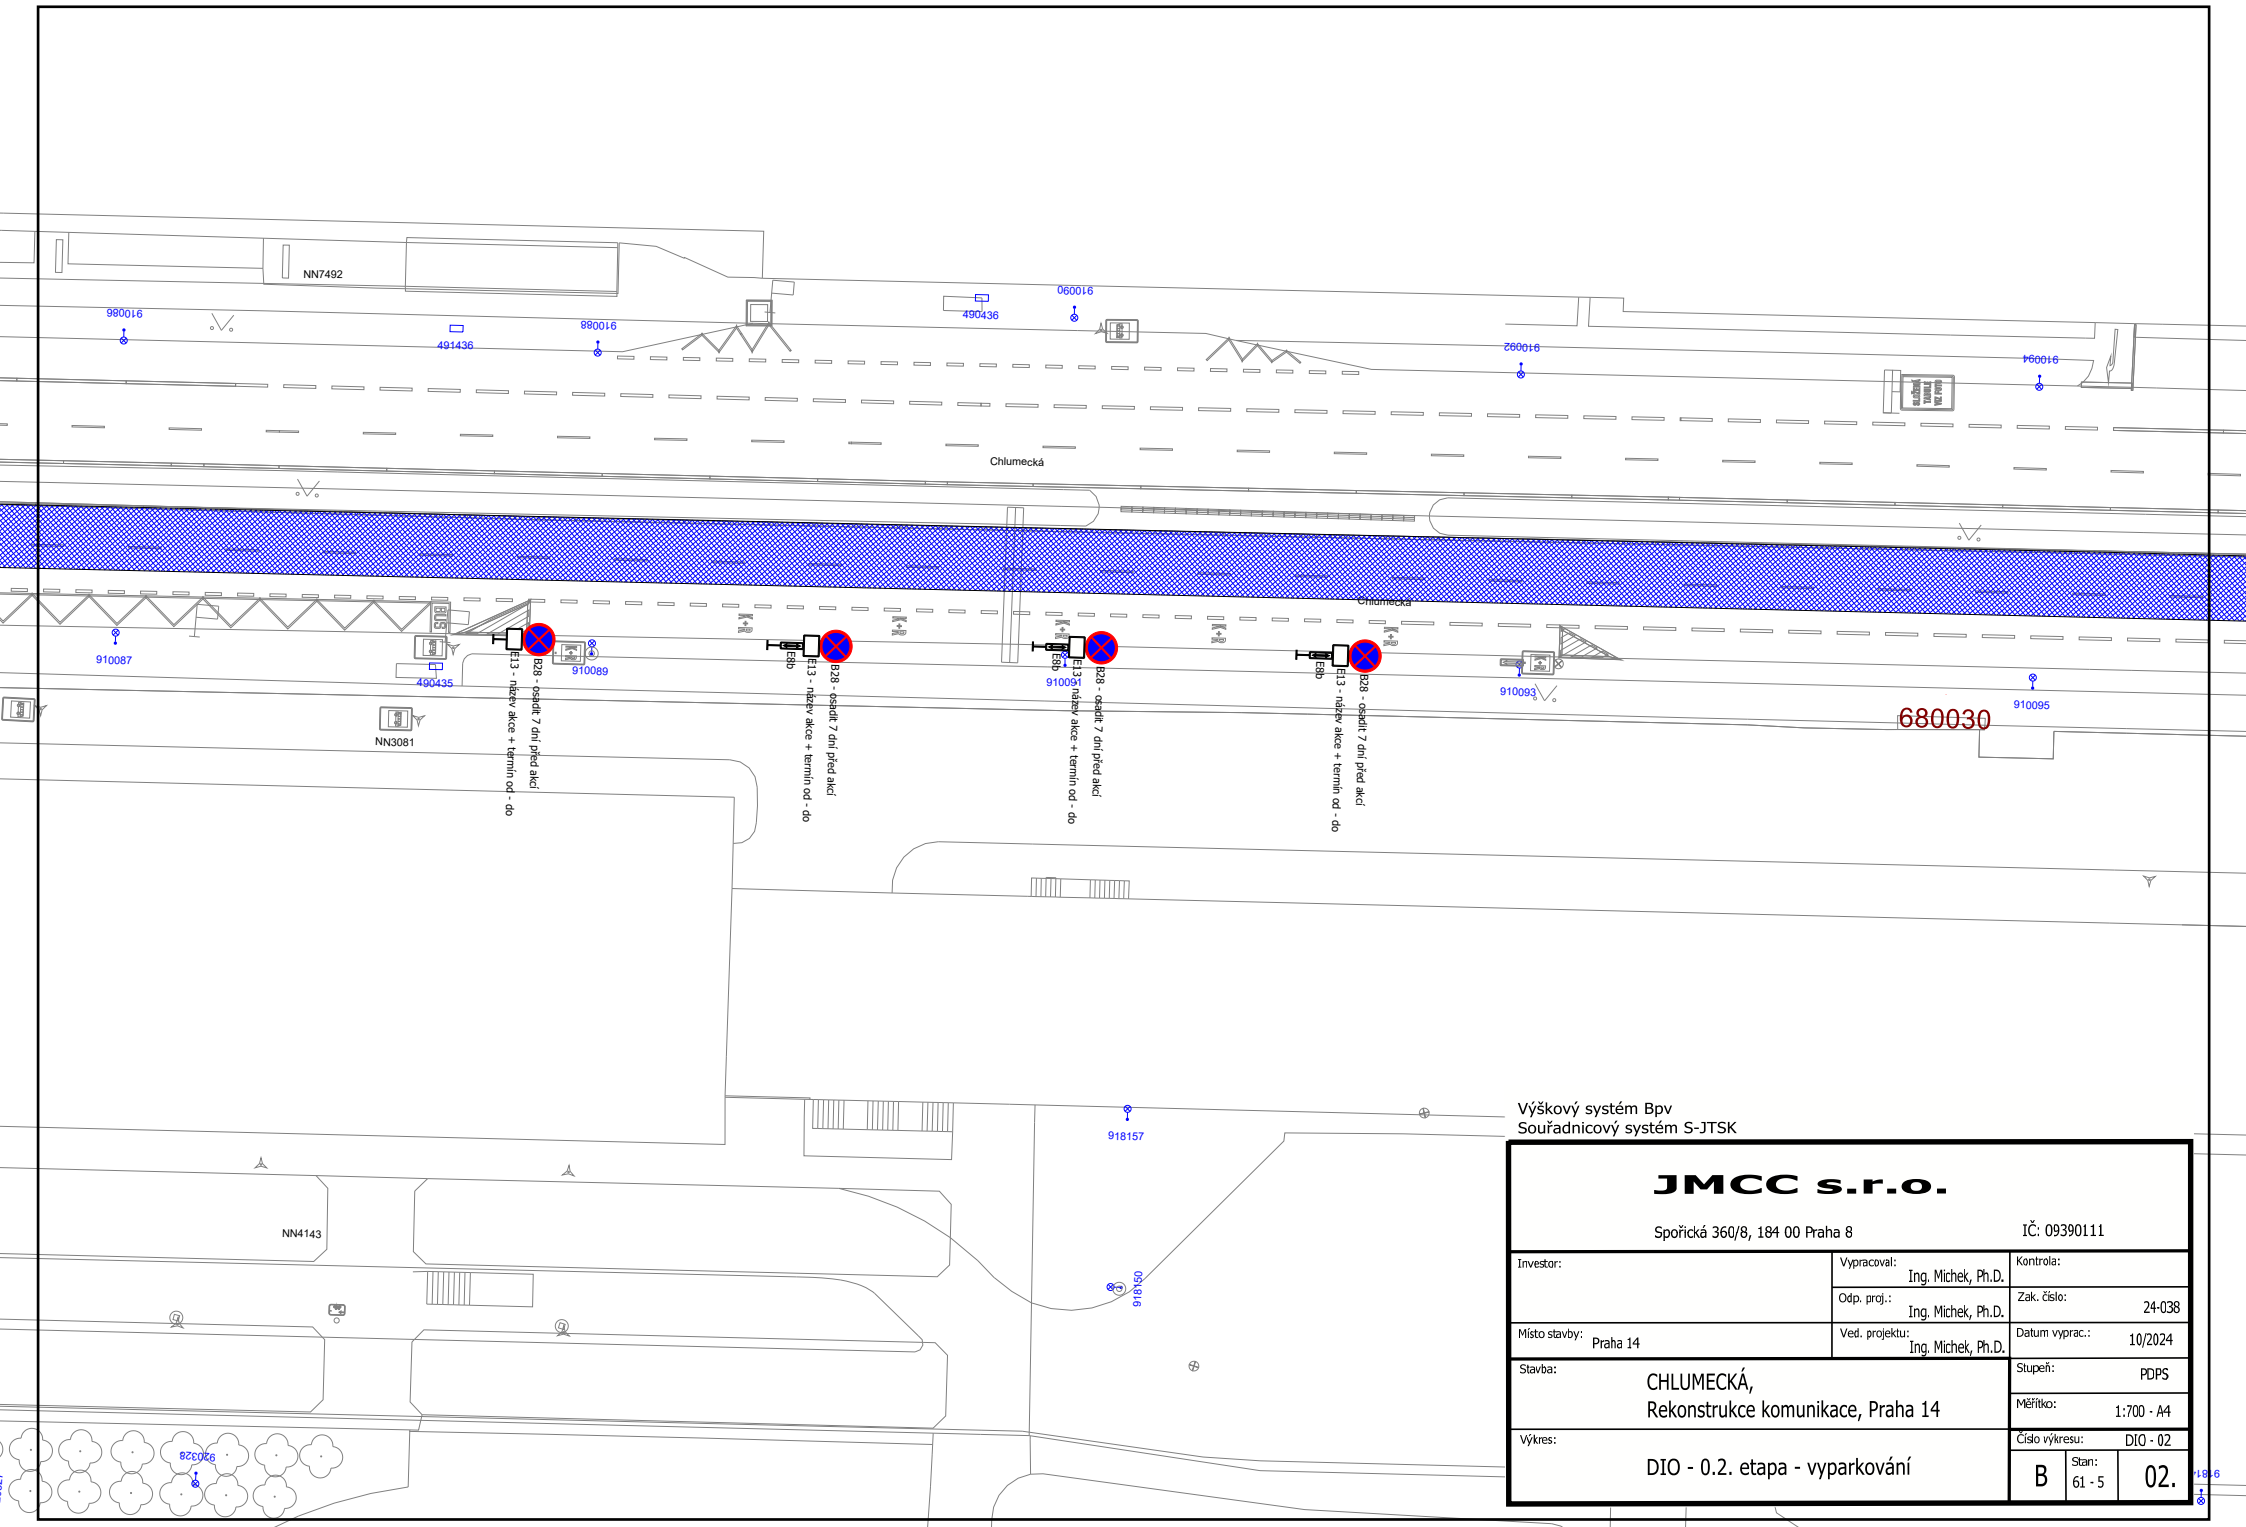

Výškový systém Bpv
Souřadnicový systém S-JTSK

JMCC s.r.o.

Spořická 360/8, 184 00 Praha 8 IČ: 09390111

Investor:	Vypracoval: Ing. Michek, Ph.D.	Kontrola:	
	Odp. proj.: Ing. Michek, Ph.D.	Zak. číslo:	24-038
Místo stavby: Praha 14	Ved. projektu: Ing. Michek, Ph.D.	Datum vyprac.:	10/2024
Stavba: CHLUMECKÁ, Rekonstrukce komunikace, Praha 14		Stupeň:	PDPS
		Měřítko:	1:700 - A4
Výkres: DIO - 0.2. etapa - vyparkování		Číslo výkresu:	DIO - 02
		B / Stan: 61 - 5	02.