


U železničního

U železničního mostu

ičního mostu

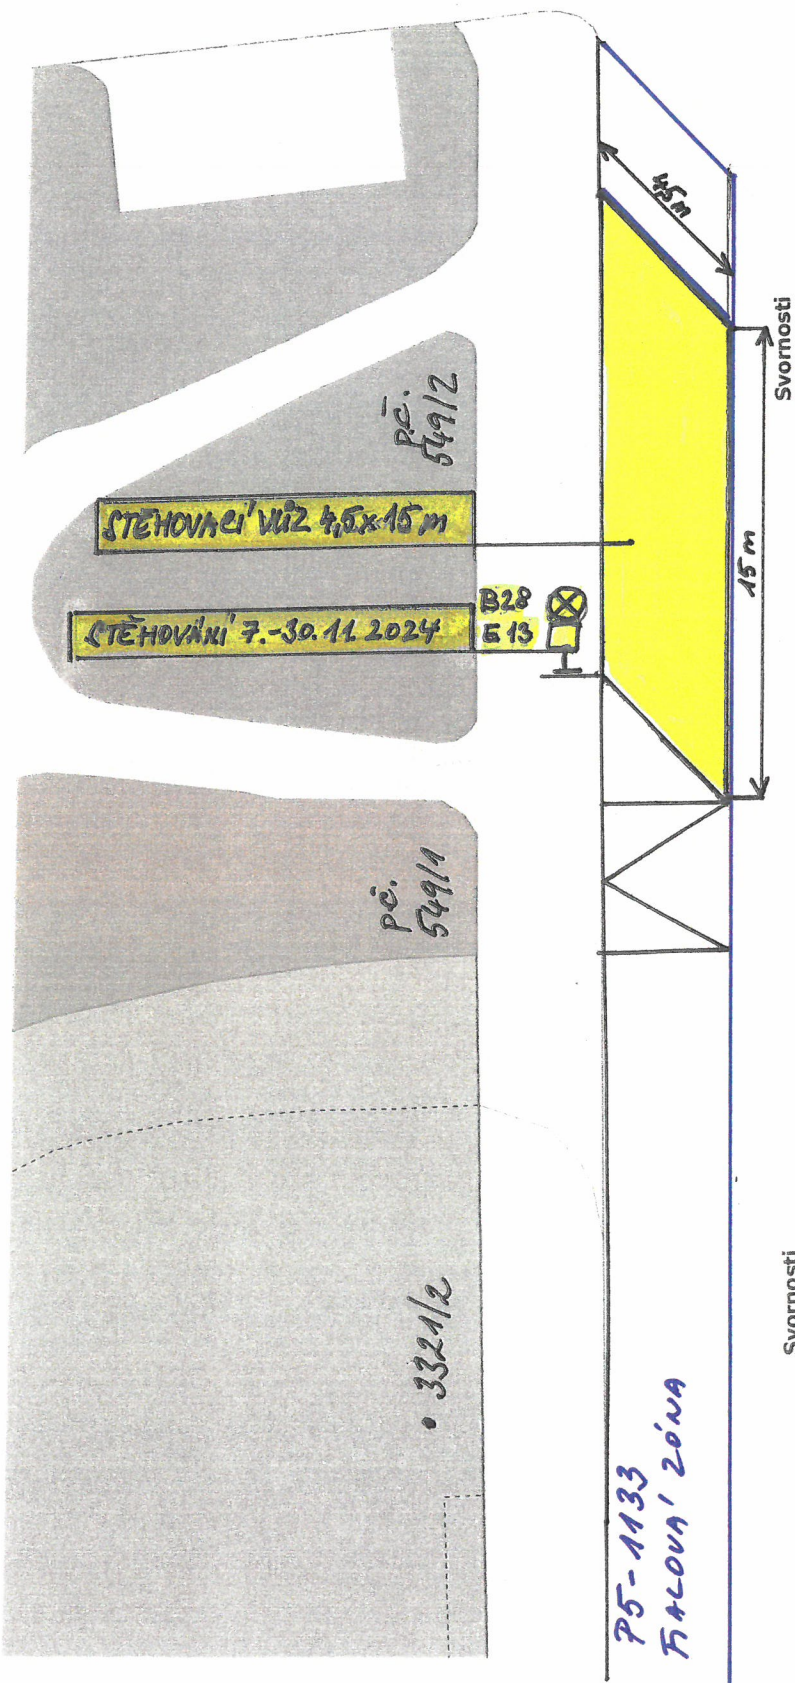

**MAGISTRÁT
HLAVNÍHO MĚSTA PRAHY
ODBOR POZEMNÍCH KOMUNIKACÍ A DRAH**

Příloha číslo: 1 ke spisu
MHMP - 1862708 / 2024 / PKD-04/ b

Datum: 23-10-2024 Podpis:

Mgr. Ivan Javečov