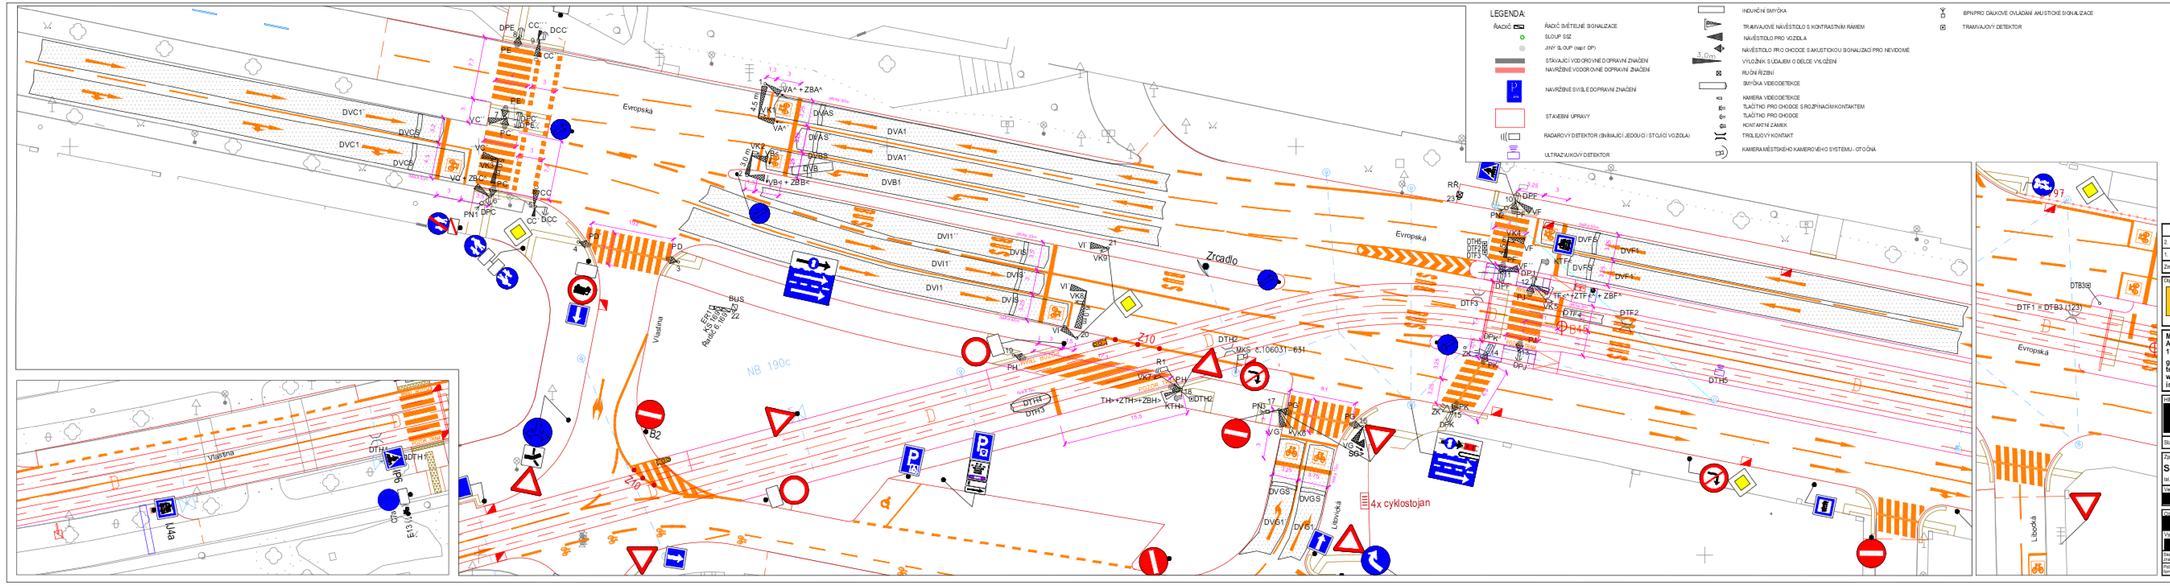


LEGENDA:

- ŘADIČ SVĚTELNÉ SIGNALIZACE
- SLOUP SSZ
- JINÝ SLOUP (např DP)
- STÁVAJÍCÍ VODOROVNÉ DOPRAVNÍ ZNAČENÍ
- NAVRŽENÉ VODOROVNÉ DOPRAVNÍ ZNAČENÍ
- NAVRŽENÉ SVISLÉ DOPRAVNÍ ZNAČENÍ
- STAVEBNÍ ÚPRAVY
- RADAROVÝ DETEKTOR (SNÍMAJÍCÍ JEDOUCÍ I STOJÍCÍ VOZIDLA)
- ULTRAZVUKOVÝ DETEKTOR
- INDUKČNÍ SMYČKA
- TRAMVAJOVÉ NÁVĚSTIDLO S KONTRASTNÍM RÁMEM
- NÁVĚSTIDLO PRO VOZIDLA
- NÁVĚSTIDLO PRO CHODCE S AKUSTICKOU SIGNALIZACÍ PRO NEVIDOMÉ
- VÝLOŽNÍK SUDÁMI O DÉLCE V KC ŘÍZENÍ
- RUČNÍ ŘÍZENÍ
- SMYČKA VIDEODETEKCE
- KAMERA VIDEODETEKCE
- TLAČÍTKO PRO CHODCE S ROZPÍNACÍM KONTAKTEM
- TLAČÍTKO PRO CHODCE
- KONTAKTNÍ ZÁMEK
- TRIGLEJOVÝ KONTAKT
- KAMERA MĚSTSKÉHO KAMEROVÉHO SYSTÉMU - OTOČNÁ
- BPK/PRO DÁLKOVÉ OVLÁDÁNÍ AKUSTICKÉ SIGNALIZACE
- TRAMVAJOVÝ DETEKTOR

**Trojevové kontakty**

Kontakt DTF1 umístit cca 114 m před návěstidlem TF<
Kontakt DTF2 umístit cca 12 m před návěstidlem TF<
Kontakt DTF3 umístit cca 6 m za návěstidlem TF<
Kontakt DTH1 umístit cca 3,94 m před návěstidlem TH>
Kontakt DTH2 umístit cca 7 m za návěstidlem TH>

**Detekce BUS**

Kontakt DIBC1M cca 230 m před návěstidlem VC
Kontakt DIBC1M cca 50 m před návěstidlem VI
Kontakt DIBC2M 0 m před návěstidlem VI
Kontakt DIBF1ML cca 05 m před návěstidlem TF<*
Kontakt DIBF2ML 0 m před návěstidlem TF<*
Kontakt DIBH1R cca 330 m před návěstidlem TH>
Kontakt DIBH1R cca 50 m před návěstidlem TH>
Kontakt DIBH2R 0 m před návěstidlem TH>

| Změna | Název změny | Datum | Provedl | Podpis |
|---|---|---|---|---|
| 2. | Zapracování dílčích připomínek DOSS | 02.10.2023 | [redacted] | |
| 1. | Zapracování dílčích připomínek DOSS | 24.08.2023 | | |

Objednatel, zhotovitel:

SUBTERRA a.s.
Koželužská 2246/5
180 00 Praha 8 - Libeň

Investor:

Dopravní podnik hlavního města Prahy, a.s.
Sokolovská 42/217, 190 00 Praha 9


METROPROJEKT Praha a.s.
Argentinská 1621/36
170 00 Praha 7

gen. ředitel: Ing. Vladimír Seidl
tel.: +420 296 154 105
www.metroprojekt.cz
info@metroprojekt.cz


METROPROJEKT

Stupeň: RDS

Název a účel díla:

# TT DIVOKÁ ŠÁRKA - DĚDINSKÁ

Zpracovatelský útvar:
S 71 - elektro
tel.: +420 296 154 158

Vedoucí útvaru: [redacted]

Odpovědný projektant: [redacted]

Vypracoval: [redacted]

Název části díla:
DOKUMENTACE STAVEBNÍCH OBJEKTŮ A PROVOZNÍCH SOUBORŮ
D.4 400 Elektro a sdělovací objekty
SSZ 6.169 Evropská - Vlastina - SO 424

D.4.15

Název přílohy:

## Situace 2023 10 02

Změna: -

Číslo příl.: 001

| Start. zvětš. | Datum | Měřítko | IČD | | | | | |
|---|---|---|---|---|---|---|---|---|
| V20/2043 | 02/2023 | 1:250 | 22 | 8269 | 001 | 04 | 04 | 15 |

Počet formátů: 6 x A4