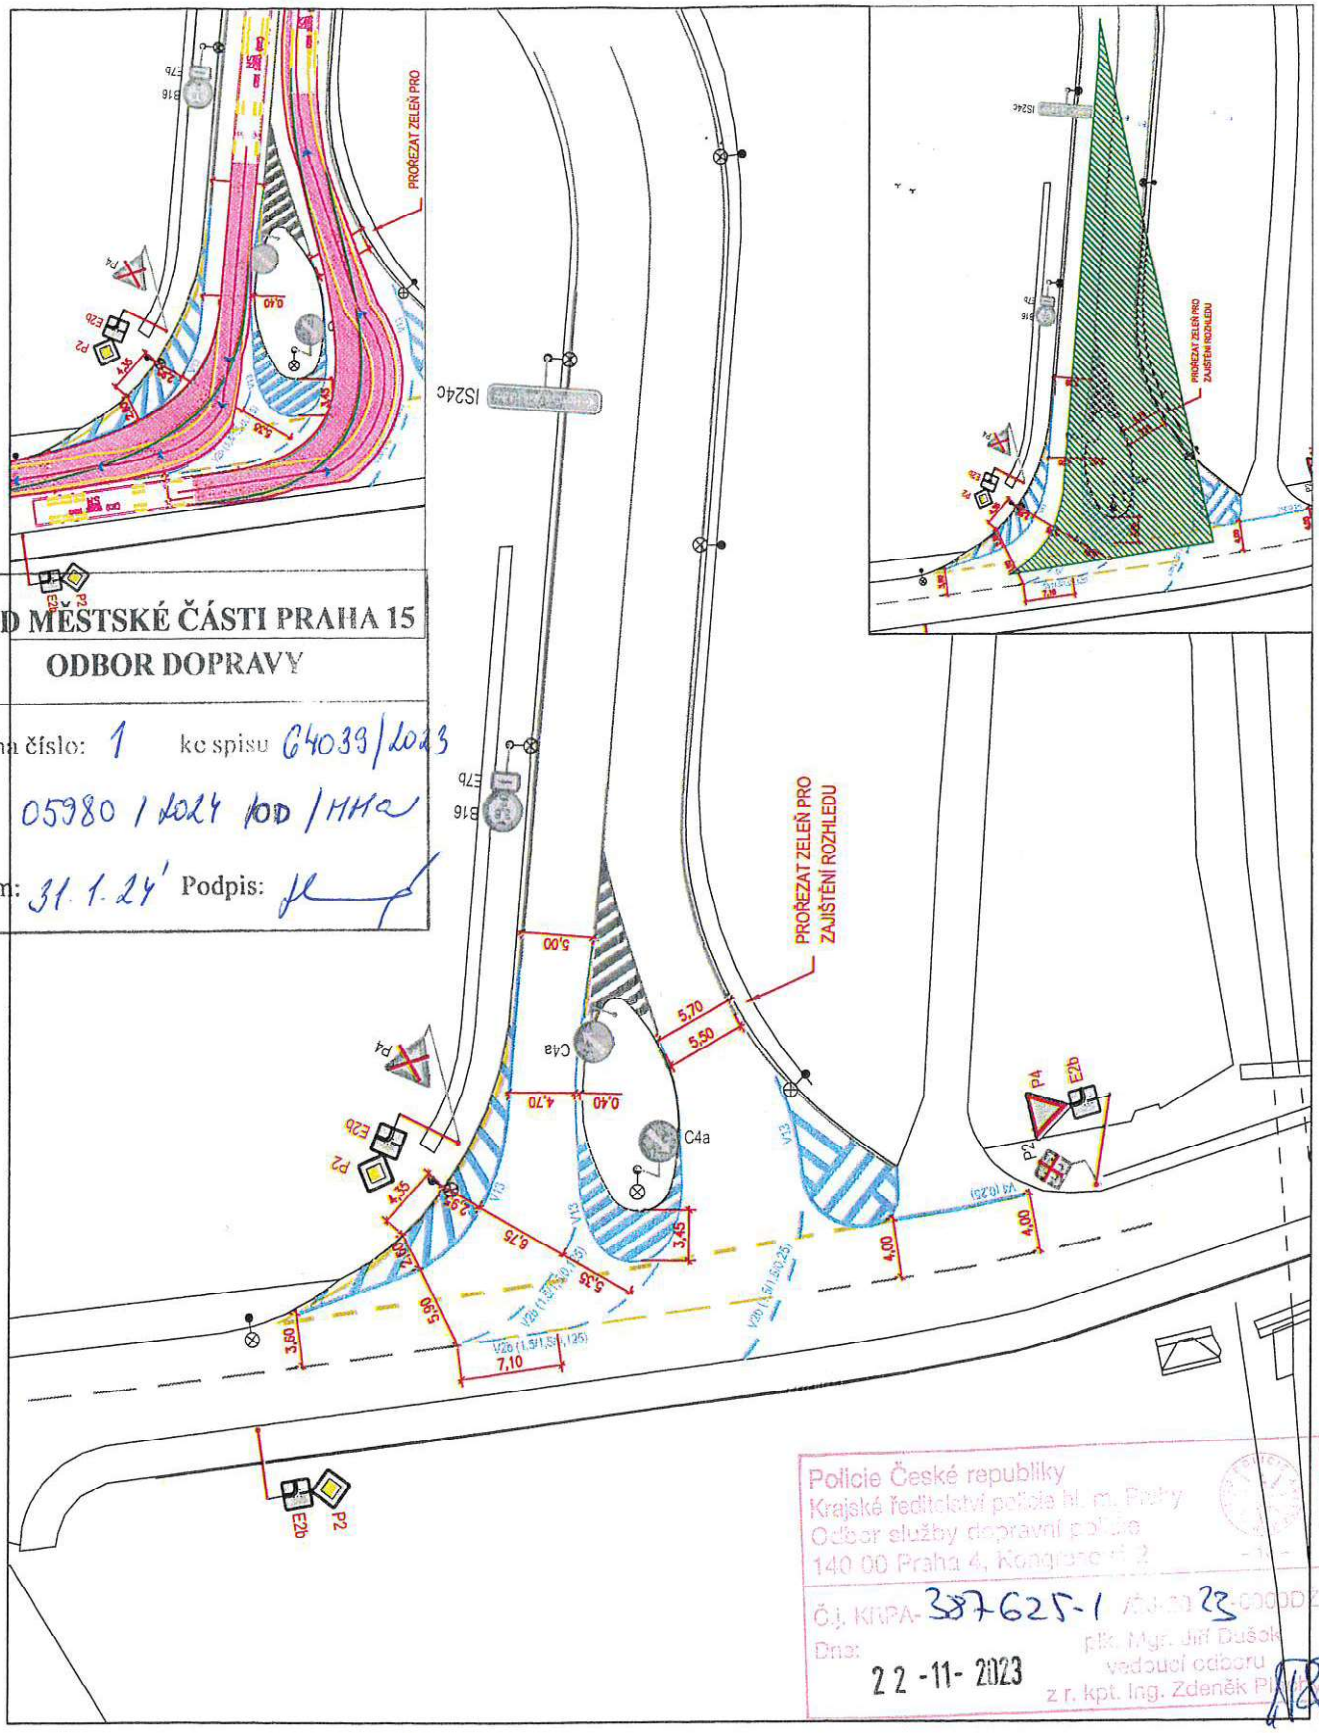

ÚŘAD MĚSTSKÉ ČÁSTI PRAHA 15
ODBOR DOPRAVY

Příloha číslo: 1 ke spisu C4039/2023

P15 - 05980/2024/OD/MHa

Datum: 31.1.24 Podpis:

Policie České republiky
Krajské ředitelství policie hl. m. Prahy
Odbor služby dopravní policie
140 00 Praha 4, Kongresová 2

Č.j. KRPA-38762S-1/ČJ-2023-000022
Dne: 22-11-2023
plk. Mgr. Jiří Dušek
vedoucí odboru
z r. kpt. Ing. Zdeněk P...

LEGENDA

- SDZ STÁVAJÍCÍ
- SDZ RUŠENÉ
- SDZ NAVRHOVANÉ
- VDZ STÁVAJÍCÍ
- VDZ RUŠENÉ
- VDZ NAVRHOVANÉ
- ROZHLED 50 km/h

vypracoval:	ING. KLÁRA CIESLOVÁ | CIESLOVA.KLARA@ROPID.CZ
měřítko:	1:500 (formát A4)
datum:	07.11.2023
podklad:	datový podklad © IPR PRAHA, CC BY-SA 4.0
název výkresu:	SITUACE DOPRAVNÍHO ZNAČENÍ
název projektu:	KŘIŽOVATKA K JEZERU × RAMPA K HORKÁM ZMĚNA PŘEDNOSTI

pid pražská integrovaná doprava

Regionální organizátor Pražské integrované dopravy
Rytířská 10
Praha 1
110 00