



HLAVNÍ MĚSTO PRAHA
MAGISTRÁT HLAVNÍHO MĚSTA PRAHY
Odbor dopravních agend



Ateliér projektování inženýrských staveb, s.r.o.
Ohradní 1443/24b
140 00 Praha 4
IČ: 61853267

Váš dopis zn./ze dne:
APIS-156/2018-511
Č. j.:
MHMP-67457/2019/O4/Kf
Spis. zn.:
S-MHMP 1784778/2018ODA

Vyřizuje/linka/tel.:
Filip Kolerus, Ing.
236004399
Počet listů/příloh: 1/1
Datum:
09.01.2019

ROZHODNUTÍ

Hlavní město Praha, Magistrát hlavního města Prahy, odbor dopravních agend, jako silniční správní úřad příslušný podle § 40 odst. 5 písm. b) zákona č. 13/1997 Sb., o pozemních komunikacích, ve znění pozdějších předpisů, na základě stanoviska Policie ČR, Krajského ředitelství Policie hl. m. Prahy, odboru služby dopravní policie č.j. KRPA 420466-6/ČJ-2018-0000DŽ ze dne 27.11.2018, Technické správy komunikací hl. m. Prahy, a.s. č.j. TSK/05679/18/5110/Me ze dne 06.08.2018 a odboru evidence majetku Magistrátu hl. m. Prahy č.j. MHMP 2080324/2018 ze dne 17.12.2018, vydává toto rozhodnutí žadateli:

Ateliér projektování inženýrských staveb, s.r.o.
Ohradní 1443/24b
140 00 Praha 4
IČ: 61853267

Podle ustanovení § 10 odst. 1 a odst. 4 písm. a) zák. č. 13/1997 Sb., o pozemních komunikacích, ve znění pozdějších předpisů, **p o v o l u j e** připojení následujících komunikací k místní komunikaci I. třídy Přátelství ve správním obvodu Praha 22, k. ú. Kolovraty: SOKP větve A MÚK Říčany (sjezd na pozemek parc. č. 744/243), SOKP větve B+C MÚK Říčany (sjezd na pozemek parc. č. 741/2), SOKP větve D+E MÚK Říčany (sjezd na pozemek parc. č. 760/2) a ulice Donátská (sjezd na pozemky parc. č. 744/171, 744/7) v souvislosti se stavbou „Silniční okruh kolem Prahy, stavba 511 Běchovice – dálnice D1“ dle přiložené situace připojení.

Platnost tohoto rozhodnutí je omezena **do 31.01.2021**, pokud do této doby nebude vydáno rozhodnutí o umístění stavby. Nebude-li v době platnosti rozhodnutí o umístění stavby požádáno o stavební povolení, končí platnost tohoto rozhodnutí současně s platností rozhodnutí o umístění stavby. Nebude-li stavba zahájena v době platnosti stavebního povolení, končí platnost tohoto rozhodnutí současně s platností stavebního povolení

Sídlo: Mariánské nám. 2/2, 110 01 Praha 1
Pracoviště: Jungmannova 35/29, 110 00 Praha 1
Kontaktní centrum: 12 444, fax: 236 005 422,
e-mail: posta@praha.eu, ID DS: 48ia97h

Toto rozhodnutí se vydává za podmíněk:

1. Připojení bude realizováno dle příslušné projektové dokumentace, v souladu s platnými normami a podmínkami uvedenými ve vyhlášce č. 104/1997 Sb., kterou se provádí zákon o pozemních komunikacích, ve znění pozdějších předpisů.
2. Je nutno splnit podmínky správců inženýrských sítí z hlediska ochrany těchto sítí a vlastníka a správce místní komunikace z hlediska ochrany této komunikace, jakož i podmínky uvedené ve stanovisku Policie ČR týkajícím se tohoto připojení.

Odůvodnění

Rozhodnutí o připojení bylo vydáno na základě žádosti společnosti Ateliér projektování inženýrských staveb, s.r.o., Ohradní 1443/24b, 140 00 Praha 4, ze dne 31.10.2018, zastupující investora Ředitelství silnic a dálnic ČR, Na Pankráci 546/56, 140 00 Praha 4 (plná moc ze dne 08.01.2018), souhlasného závazného stanoviska Policie ČR, Krajského ředitelství Policie hl. m. Prahy, odboru služby dopravní policie, technického stanoviska správce komunikace Přátelství Technické správy komunikací hl. m. Prahy, a.s. a souhlasu Magistrátu hl. m. Prahy, odboru evidence majetku, a po zjištění, že žádost je důvodná a povolená úprava v dopravní situaci z veřejného zájmu únosná. Byly stanoveny podmínky, zavazující stavebníka, aby při realizaci připojení postupoval v souladu s platnými normami a právními předpisy a řídil se podmínkami dotčeného orgánu Policie ČR, správců stavbou dotčených inženýrských sítí a správce a vlastníka místní komunikace, ke které jsou nové pozemní komunikace připojovány.

Poučení

Proti tomuto rozhodnutí lze podat odvolání do 15 dnů od jeho doručení k Ministerstvu dopravy České republiky prostřednictvím odboru dopravních agend Magistrátu hlavního města Prahy.

Ing. Jan H e r o u d e k v. r.
ředitel odboru dopravních agend

STEJNOPIS, za správnost vyhotovení: Ing. Filip Kolerus

Přílohy:

Situace připojení (2 listy)

Doručuje se účastníkům řízení:

Ateliér projektování inženýrských staveb, s.r.o., Ohradní 1443/24b, 140 00 Praha 4
Technická správa komunikací hl. m. Prahy, a.s., Řásnovka 770/8, 110 00 Praha 1

Na vědomí:

Policie ČR, KŘP hl. m. Prahy, OSDP
ÚMČ Praha 22 – OŽPD
ODA-O4 sektor Kf


MÚK ŘÍČANY


**MAGISTRÁT
HLAVNÍHO MĚSTA PRAHY
ODBOR DOPRAVNÍCH AGEND**

Príloha číslo: 1/1 ke spisu 1784778/2018

MIIMP - 67457 / 2019 212/16 / ODA-04/ Kf

Datum: 09-01-2019 Podpis: [redacted]

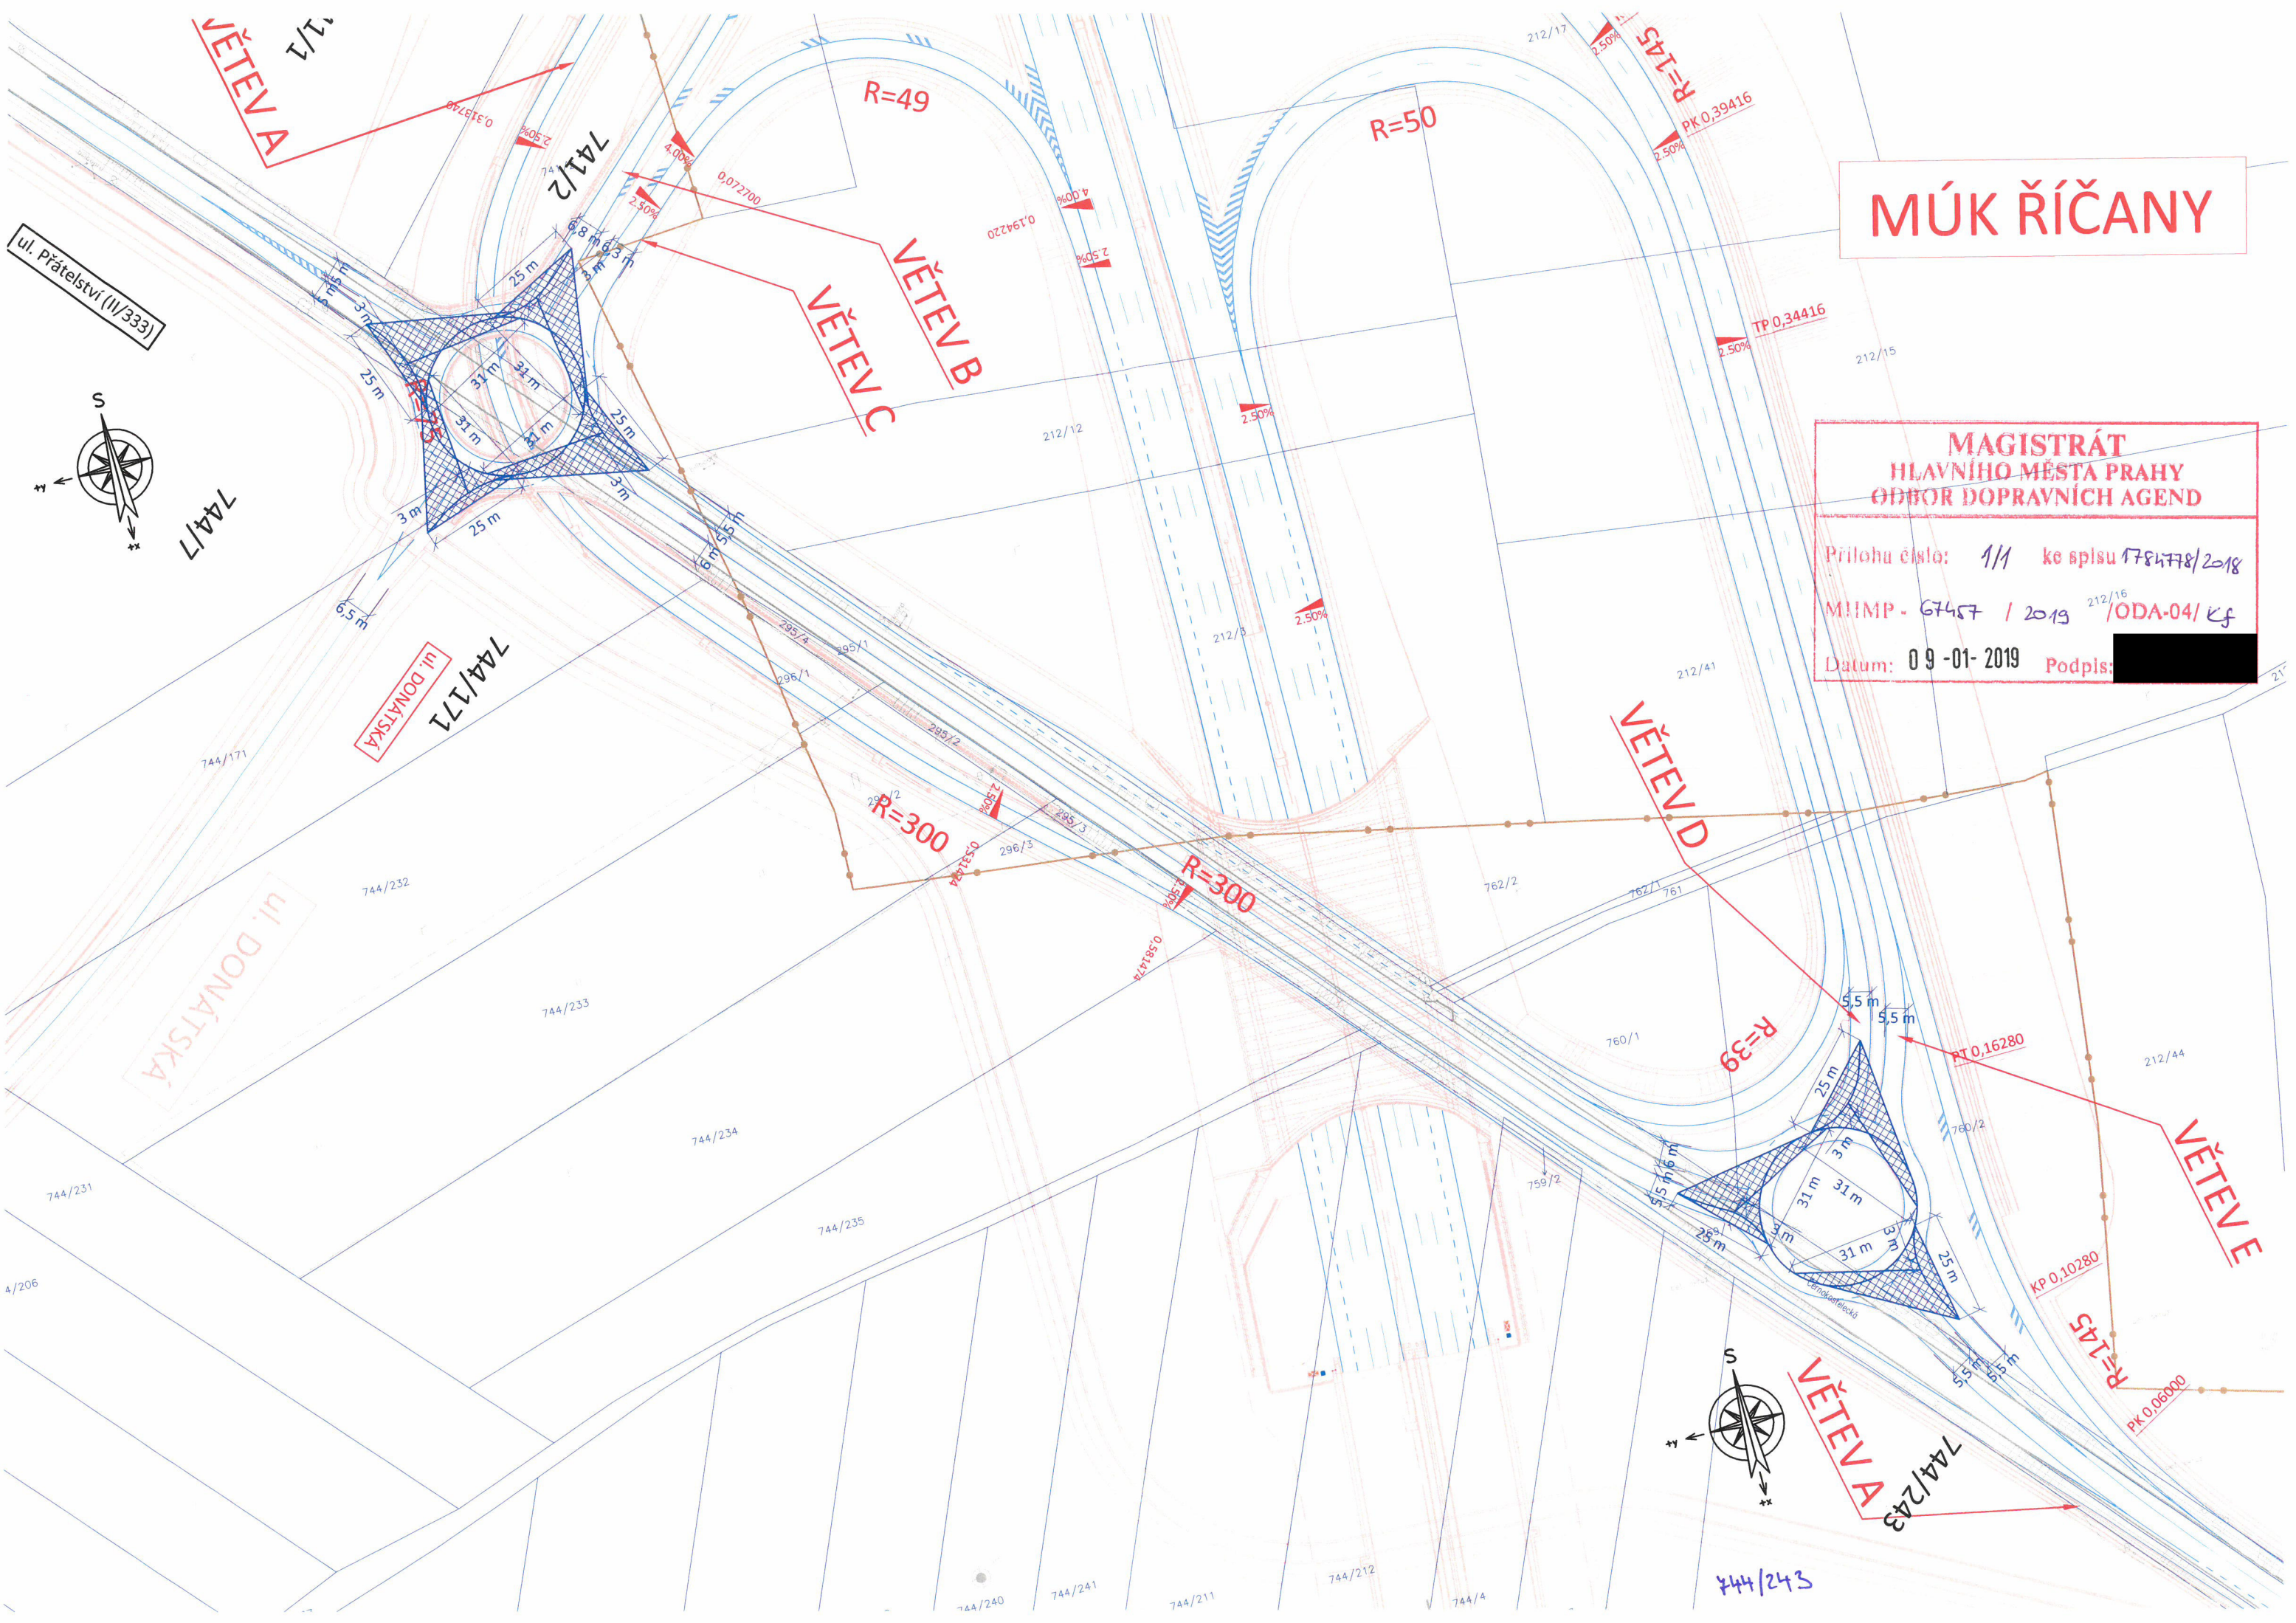

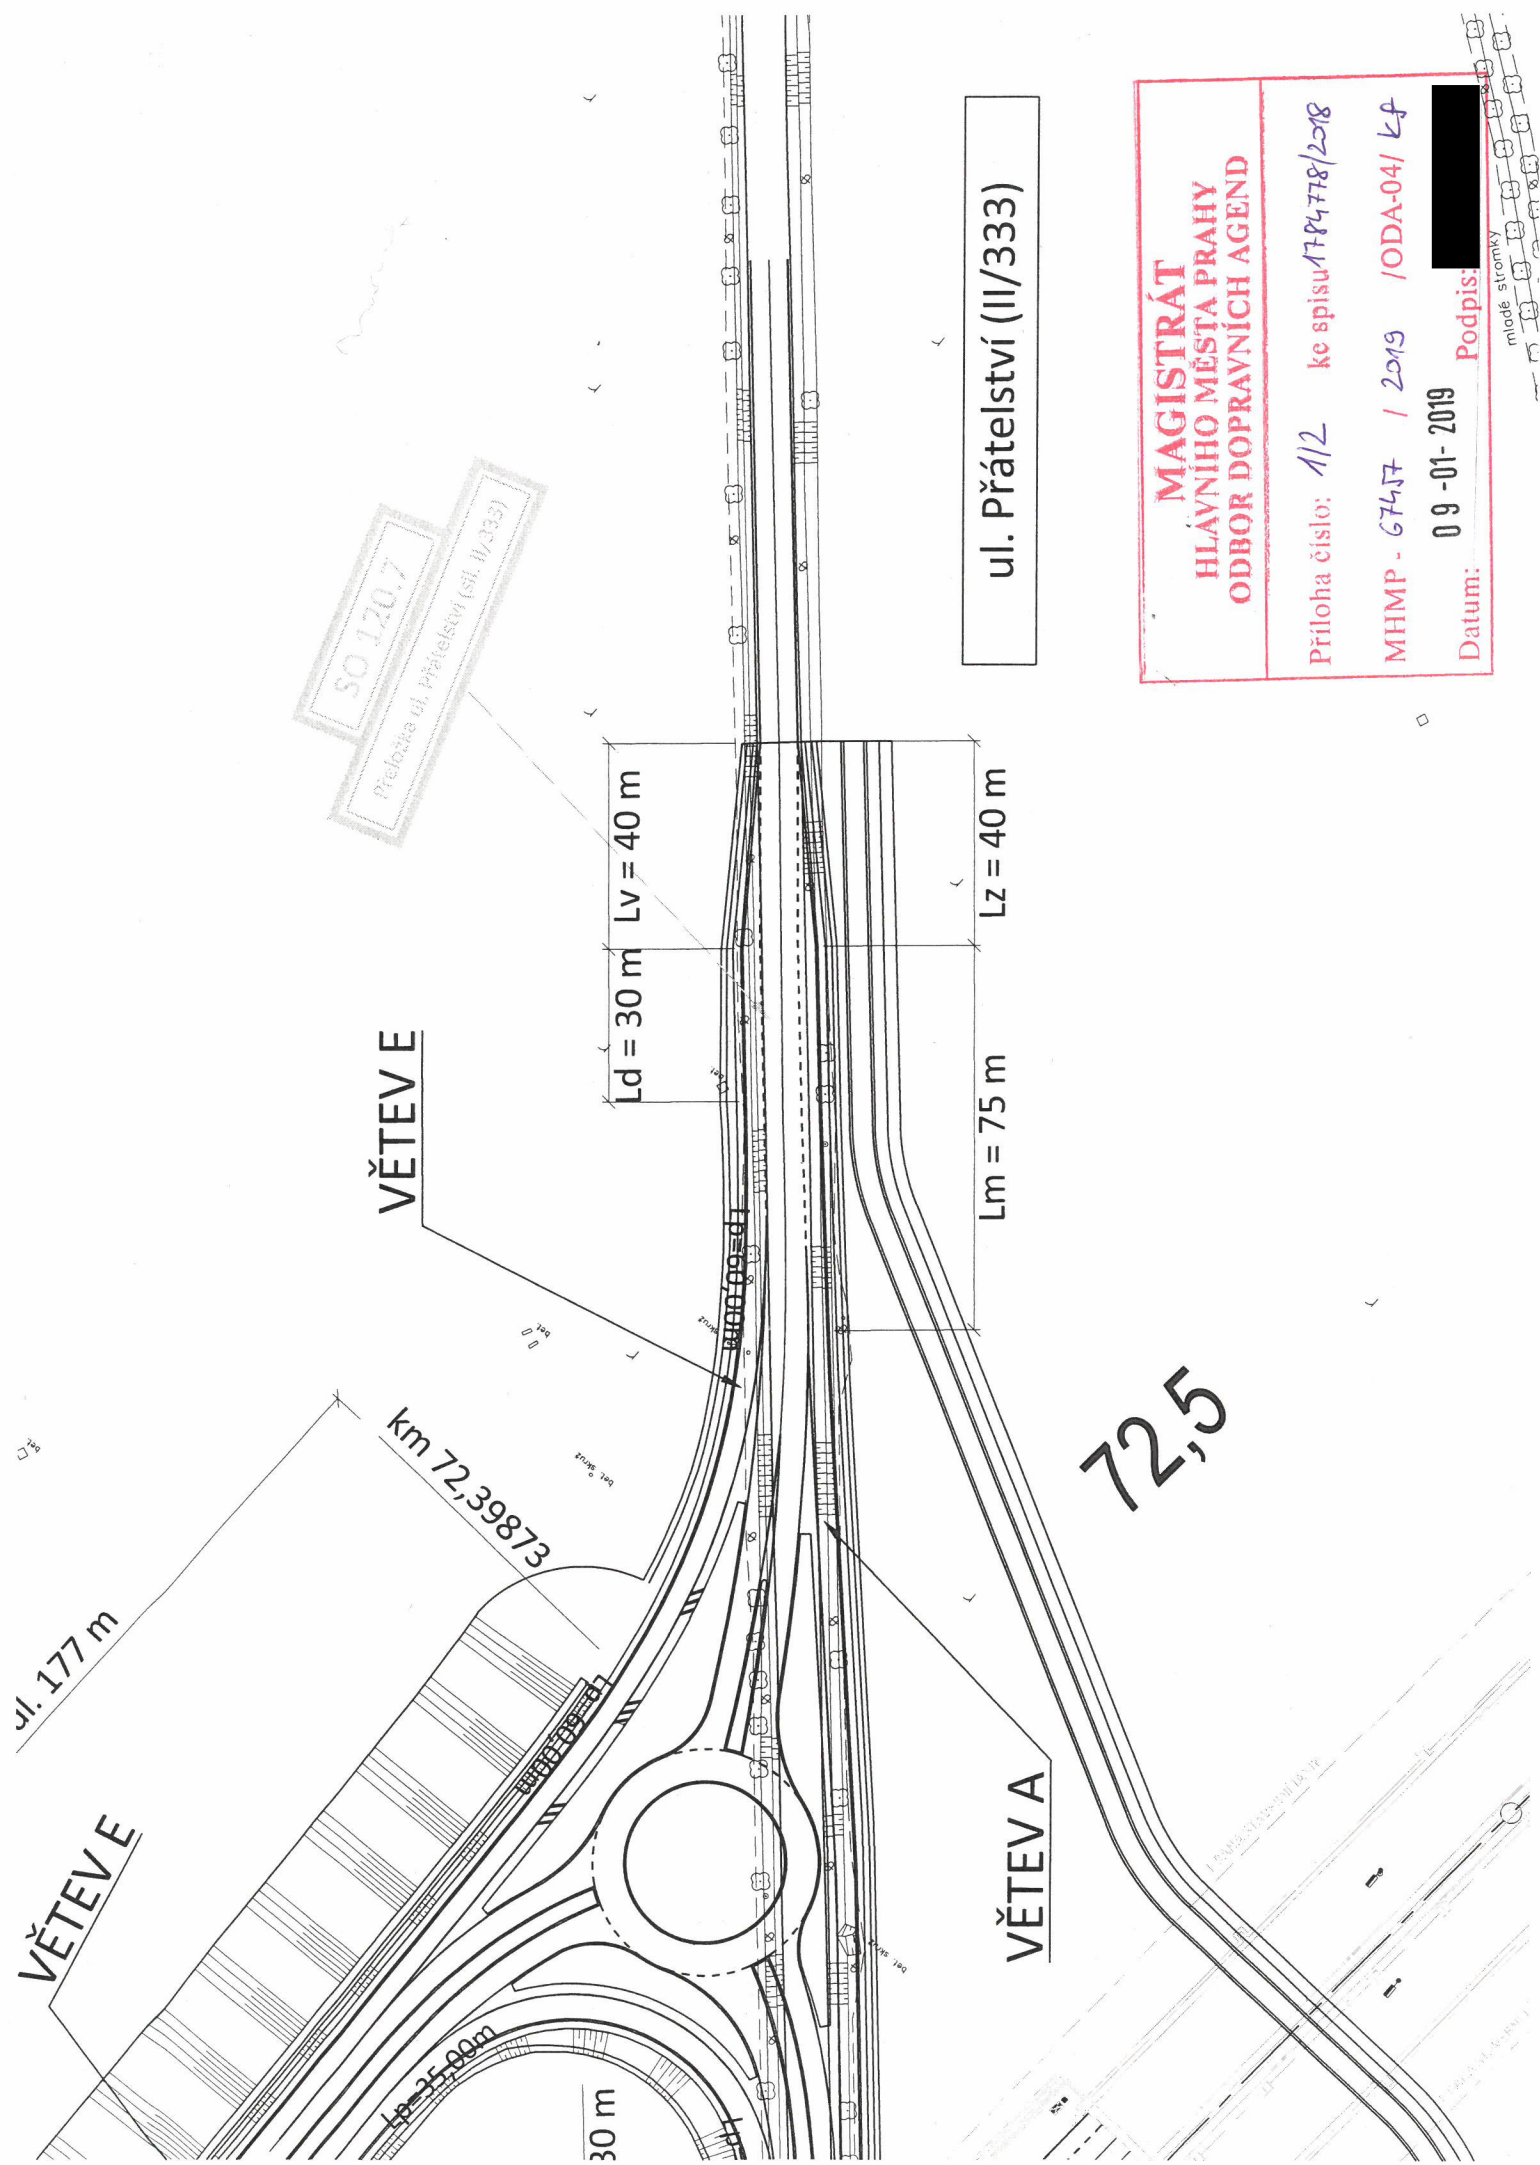

ul. Přátelství (II/333)

MAGISTRÁT HLAVNÍHO MĚSTA PRAHY ODBOR DOPRAVNÍCH AGEND	
Příloha číslo: 1/2	ke spisu 1784.778/2018
MHMP - 674J7 / 2019	ODA-04/ kf
Datum: 09-01-2019	Podpis: [redacted]

mladé stromky