


Situace záboru a dopravního značení

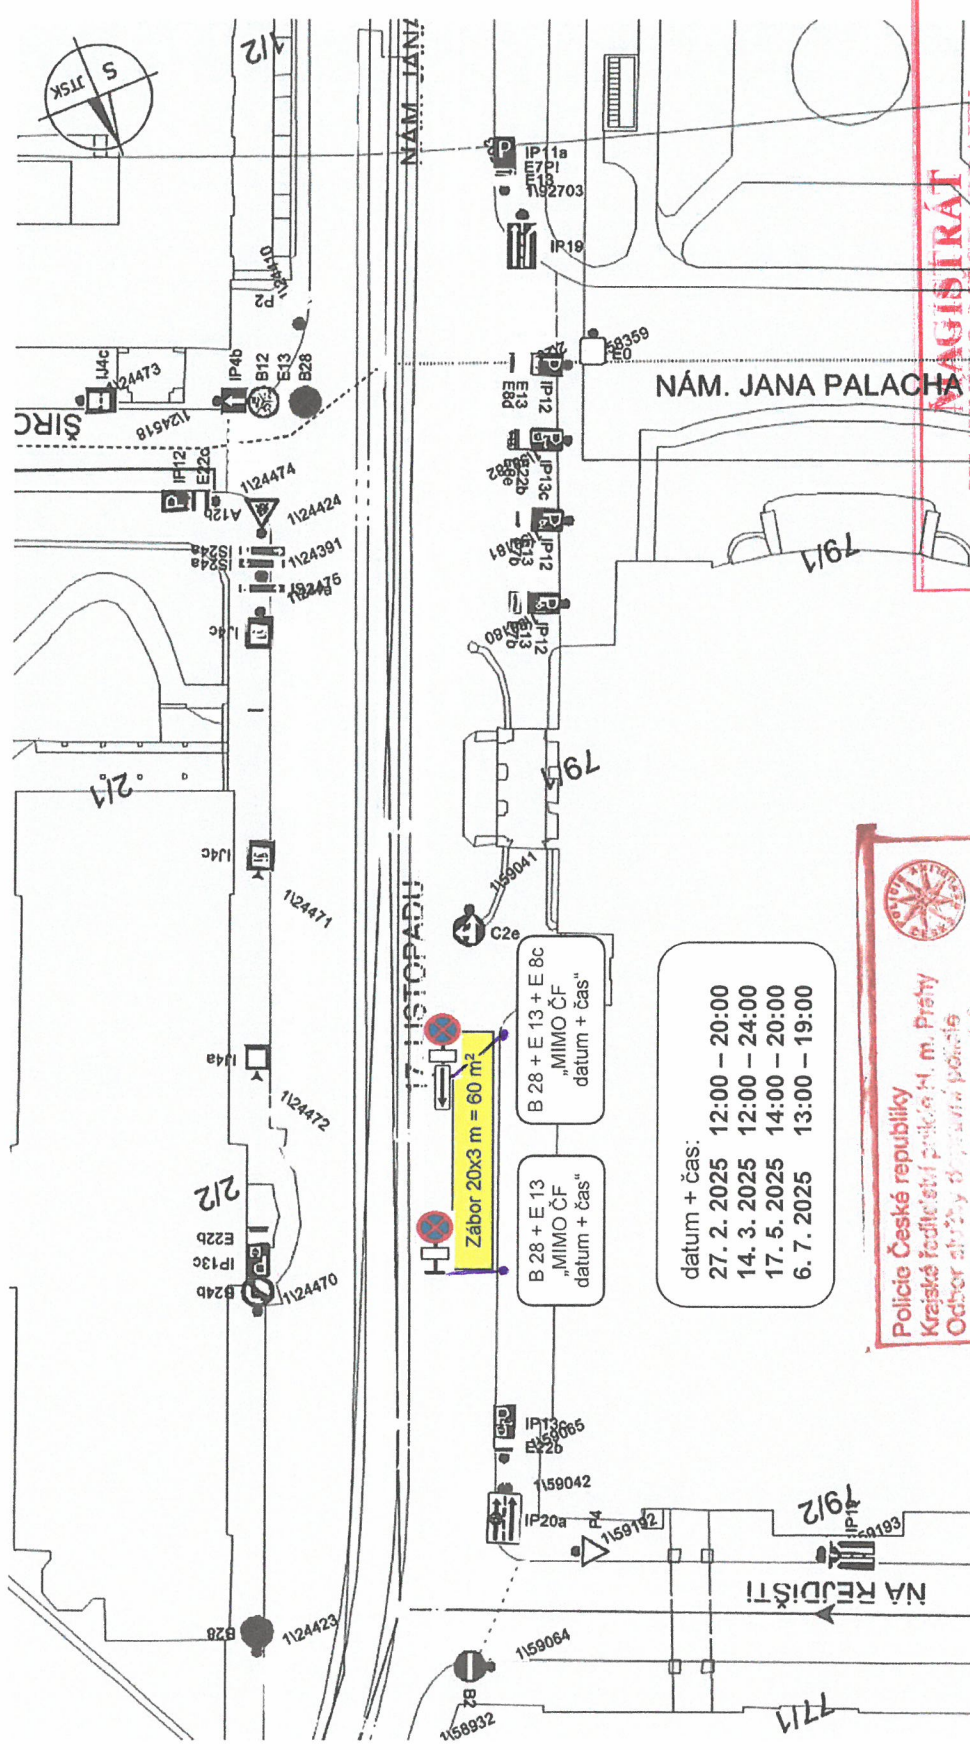

Police České republiky
 Krajské ředitelství policie M. m. Prahy
 Odbor silniční dopravní policie
 140 03 Praha 4, Kongresová 2
 - 2 -
 Č.j. KRPA-511 38-70J-2025-000069Z
 Dne: 11 - 02 - 2025
 Souhlasné stanovisko věz. smyšlivce
 §25 odst. 6) zák. č. 13/1997 Sb. a
 §77 odst. 1) zák. č. 361/2000 Sb.

**MAGISTRÁT
 HLAVNÍHO MĚSTA PRAHY
 ODBOR POZEMNÍCH KOMUNIKACÍ A DRAH**

Příloha číslo: 1 ke spisu 6385/2025
 MHMP - 127-048 / 2025 / PKD-04/ kf
 Datum: 11-02-2025 Podpis: *[Signature]*

[Signature]