



Zóna placeného stání Praha - podklad pro stanovení a realizaci změny místní úpravy Místní komunikace Pod Stadiony (Turistická - Pod Stadiony) - rozšíření zóny placeného stání.

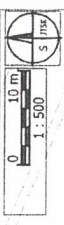

**MAGISTRÁT  
HLAVNÍHO MĚSTA PRAHY  
ODBOR POZEMNÍCH KOMUNIKACÍ A DRAH**

Příloha číslo: 1 ke spisu  
MHMP 1967630/227/PKD-04  
Datum: - 4 -02- 2025 Podpis:

Policie České republiky  
Krajské ředitelství policie hl. m. Prahy  
Odbor služby dopravní policie  
140 00 Praha 4, Kongresová 2  
Č.j. KRPA-22099-1 /ČJ-2025-0000DŽ  
Dne: 16-12-2024 z r. kpt. Bc. JAROMÍR JÍDEL  
Souhlasné stanovisko ve smyslu §77 odst. 1 c) a 2 b), z.č. 361/2000 Sb. a §25 odst. 1 a 6 c), zák.č. 13/1997 Sb.

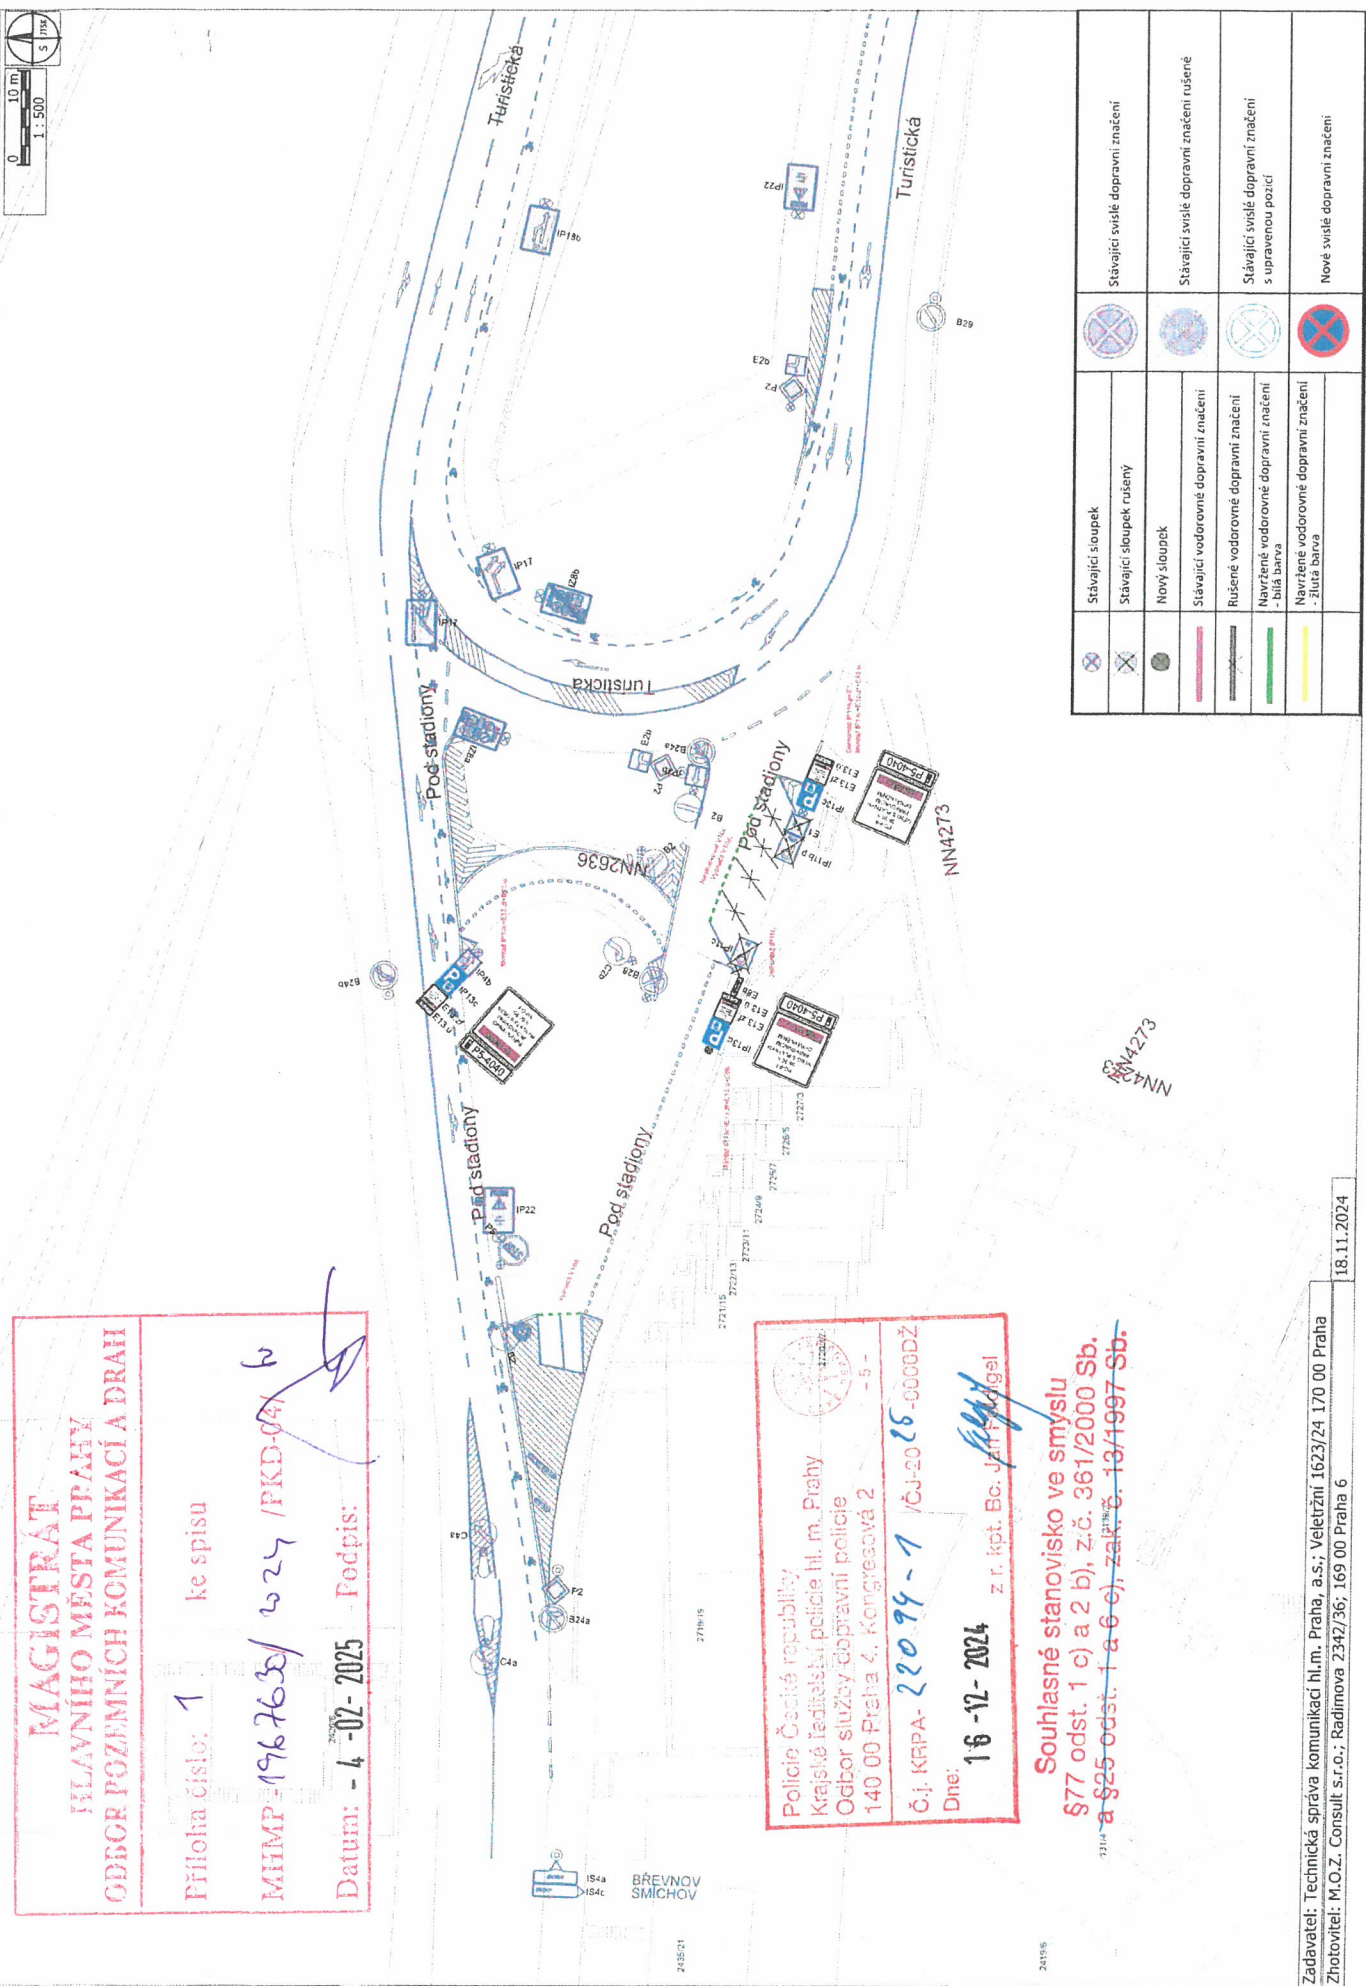

	Stavající sloupek	Stavající sloupek	Stavající sloupek	Stavající sloupek
	Stavající sloupek rušený	Stavající sloupek rušený	Stavající sloupek rušený	Stavající sloupek rušený
	Nový sloupek	Nový sloupek	Nový sloupek	Nový sloupek
	Stavající vodorovné dopravní značení	Stavající vodorovné dopravní značení	Stavající vodorovné dopravní značení	Stavající vodorovné dopravní značení
	Rušené vodorovné dopravní značení	Rušené vodorovné dopravní značení	Rušené vodorovné dopravní značení	Rušené vodorovné dopravní značení
	Navržené vodorovné dopravní značení - bílá barva	Navržené vodorovné dopravní značení - bílá barva	Navržené vodorovné dopravní značení - bílá barva	Navržené vodorovné dopravní značení - bílá barva
	Navržené vodorovné dopravní značení - žlutá barva	Navržené vodorovné dopravní značení - žlutá barva	Navržené vodorovné dopravní značení - žlutá barva	Navržené vodorovné dopravní značení - žlutá barva

Zadavatel: Technická správa komunikací hl. m. Prahy, a.s.; Veletržní 1623/24 170 00 Praha  
Zhotovitel: M.O.Z. Consult s.r.o.; Radimova 2342/36, 169 00 Praha 6  
18.11.2024