

IN
Co. SN



Technická správa komunikací hl.m. Prahy
Štefánikova 23
150 00 Praha 5

Váš dopis zn.
520/03 – 201/Od

Č.j.
MHMP-182919/2003/DOP-
O4/HI

Vyřizuje / linka
Hlavatá /4207

Datum
26.01.2004

Věc: ROZHODNUTÍ

Hlavní město Praha, Magistrát hl. m. Prahy, odbor dopravy, jako příslušný silniční správní úřad podle § 40 odst. 5 písm. c) zákona č. 13/1997 Sb., o pozemních komunikacích, ve znění pozdějších předpisů, vydává

ROZHODNUTÍ

kterým se podle § 3 a § 6 odst. 3 písm. písm. a) zákona č. 13/1997 Sb., o pozemních komunikacích, ve znění pozdějších předpisů a v souladu s vyhláškou č. 104/1997 Sb. zařazuje do sítě místních komunikací I. II. III a IV. třídy v Praze 7

I. tř. parc.č.2259 - Veletržní v úseku Dukelských hrdinů - Bubenská


II. tř. parc.č. 1657/1, 1741 - K Pazderkám v úseku K Bohnicím - hranice MČ Praha 7

III. tř. parc.č.1850/12 - NN3102 - samostatné parkoviště , parc.č. 1865/1, 1865/2 – bezejmenná – samostatné parkoviště, 282/1 – Železničářů – v úseku Železničářů – U papírny, parc.č. 153 – NN3223 - samostatné parkoviště, parc.č. 373/30,373/31 – bezejmenná – samostatné parkoviště P + R.

IV. tř. NN 1338 – lávka přes kom. Antonínská, parc.č. 133/1 - bezejmenná – samostatný chodník, parc.č.2416/9,1240/8,2269 – bezejmenná – samostatný chodník.

Komunikace NN 3095 a NN 3096 Tusarova – Tovární nebude prozatím zařazena do sítě místních komunikací .

Rozhodnutí se vydává na žádost správce pozemní komunikace po konzultaci s ÚMČ Praha 7.

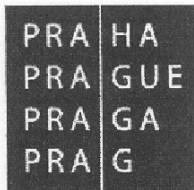

HLAVNÍ MĚSTO PRAHA
MAGISTRÁT HLAVNÍHO MĚSTA PRAHY
Odbor dopravy


PE

O d ů v o d n ě n í

Zařazovaná místní komunikace je veřejně přístupná pozemní komunikace, která slouží převážně místní dopravě na území obce.

P o u ě n í

Proti tomuto rozhodnutí lze podat do 15 dnů od jeho doručení odvolání k Ministerstvu dopravy ČR prostřednictvím odboru dopravy Magistrátu hl. m. Prahy podle § 53 a násl. zákona č. 71/1967 Sb., o správním řízení .

 

Ing. Jan Hložek
ředitel odboru dopravy

Příloha:

Situace zařazovaných komunikací 10 ks + tabulka

Na vědomí :

Silniční správní úřad ÚMČ Praha 7

Policie ČR - DI HMP

ÚDI

RDO MHMP

DOP-O4 sektor 7



Pro **Odbor dopravy** Č.j. MHMP -142145/2003/RDO-RD/Čd
Vyřizuje / **Ing. Miroslav Čadský / 4335** Počet stran **1 / 1** Datum **18. 12. 2003**
Věc **Žádost o vydání rozhodnutí o zařazení komunikací**

MAGISTRÁT hlavního města PRAHY
Odbor dopravy
Hlavní č.j. (vydání) : samostatně číslo pod čárovým kódem
DOŠLO dne **22-12-2003**
Identifikační číslo :
Počet listů
Počet příloh

Na základě kontroly pasportizace na komunikacích ležících na území Prahy 7 a 8 prováděnou TSK hl.m. Vás žádáme o vydání rozhodnutí o zařazení dosud nezařazených komunikací do sítě místních komunikací dle následujícího seznamu a navrhuje níže uvedené třídy.


Název komunikace (Ev.číslo)	Úsek komunikace	Správce	Kat. území	Parc. číslo	Obr.	Třída
Veletržní	Dukelských hrdinů – Bubenská	TSK	Holešovice	2259	-	I.
K Pazderkám	K Bohnicím – hranice MČ		Troja	1657/1, 1741	B1	II.
NN 3102	Samostatné parkoviště		Bubeneč	1850/12	C3	III.
BEZEJMENNÁ	Samostatné parkoviště		Bubeneč	1865/1, 1865/2	C4	III.
Železničářů	Železničářů – U papírny		Holešovice	282/1	C5	III.
NN 3223	Samostatné parkoviště		Holešovice	153	C7	III.
BEZEJMENNÁ	Samostatné parkoviště P+R		Holešovice	373/30, 373/31	C8	III.
NN 3095	Tusarova – Tovární, samostatný chodník		Holešovice	1112	D3	IV.
NN 3096	Tusarova – Tovární, samostatný chodník		Holešovice	1108	D3	IV.
NN 1338	Lávka přes kom. Antonínská		Holešovice	-	D4	IV.
BEZEJMENNÁ	Samostatný chodník		Holešovice	133/1	D5	IV.
BEZEJMENNÁ	Samostatný chodník		Holešovice	2416/9, 1240/8, 2269	D6	IV.

Ing. Jan Heroudek
pověřený řízením odboru rozvoje dopravy

- ☐ k uložení
☐ na vědomí
☐ k vyřízení
☐ ke zpracování stanoviska
☐ ke zpracování návrhu odpovědi

- ☐ ke zpracování materiálu
☐ k přepracování
☐ do programu
☐ jednání
Termín:

B1

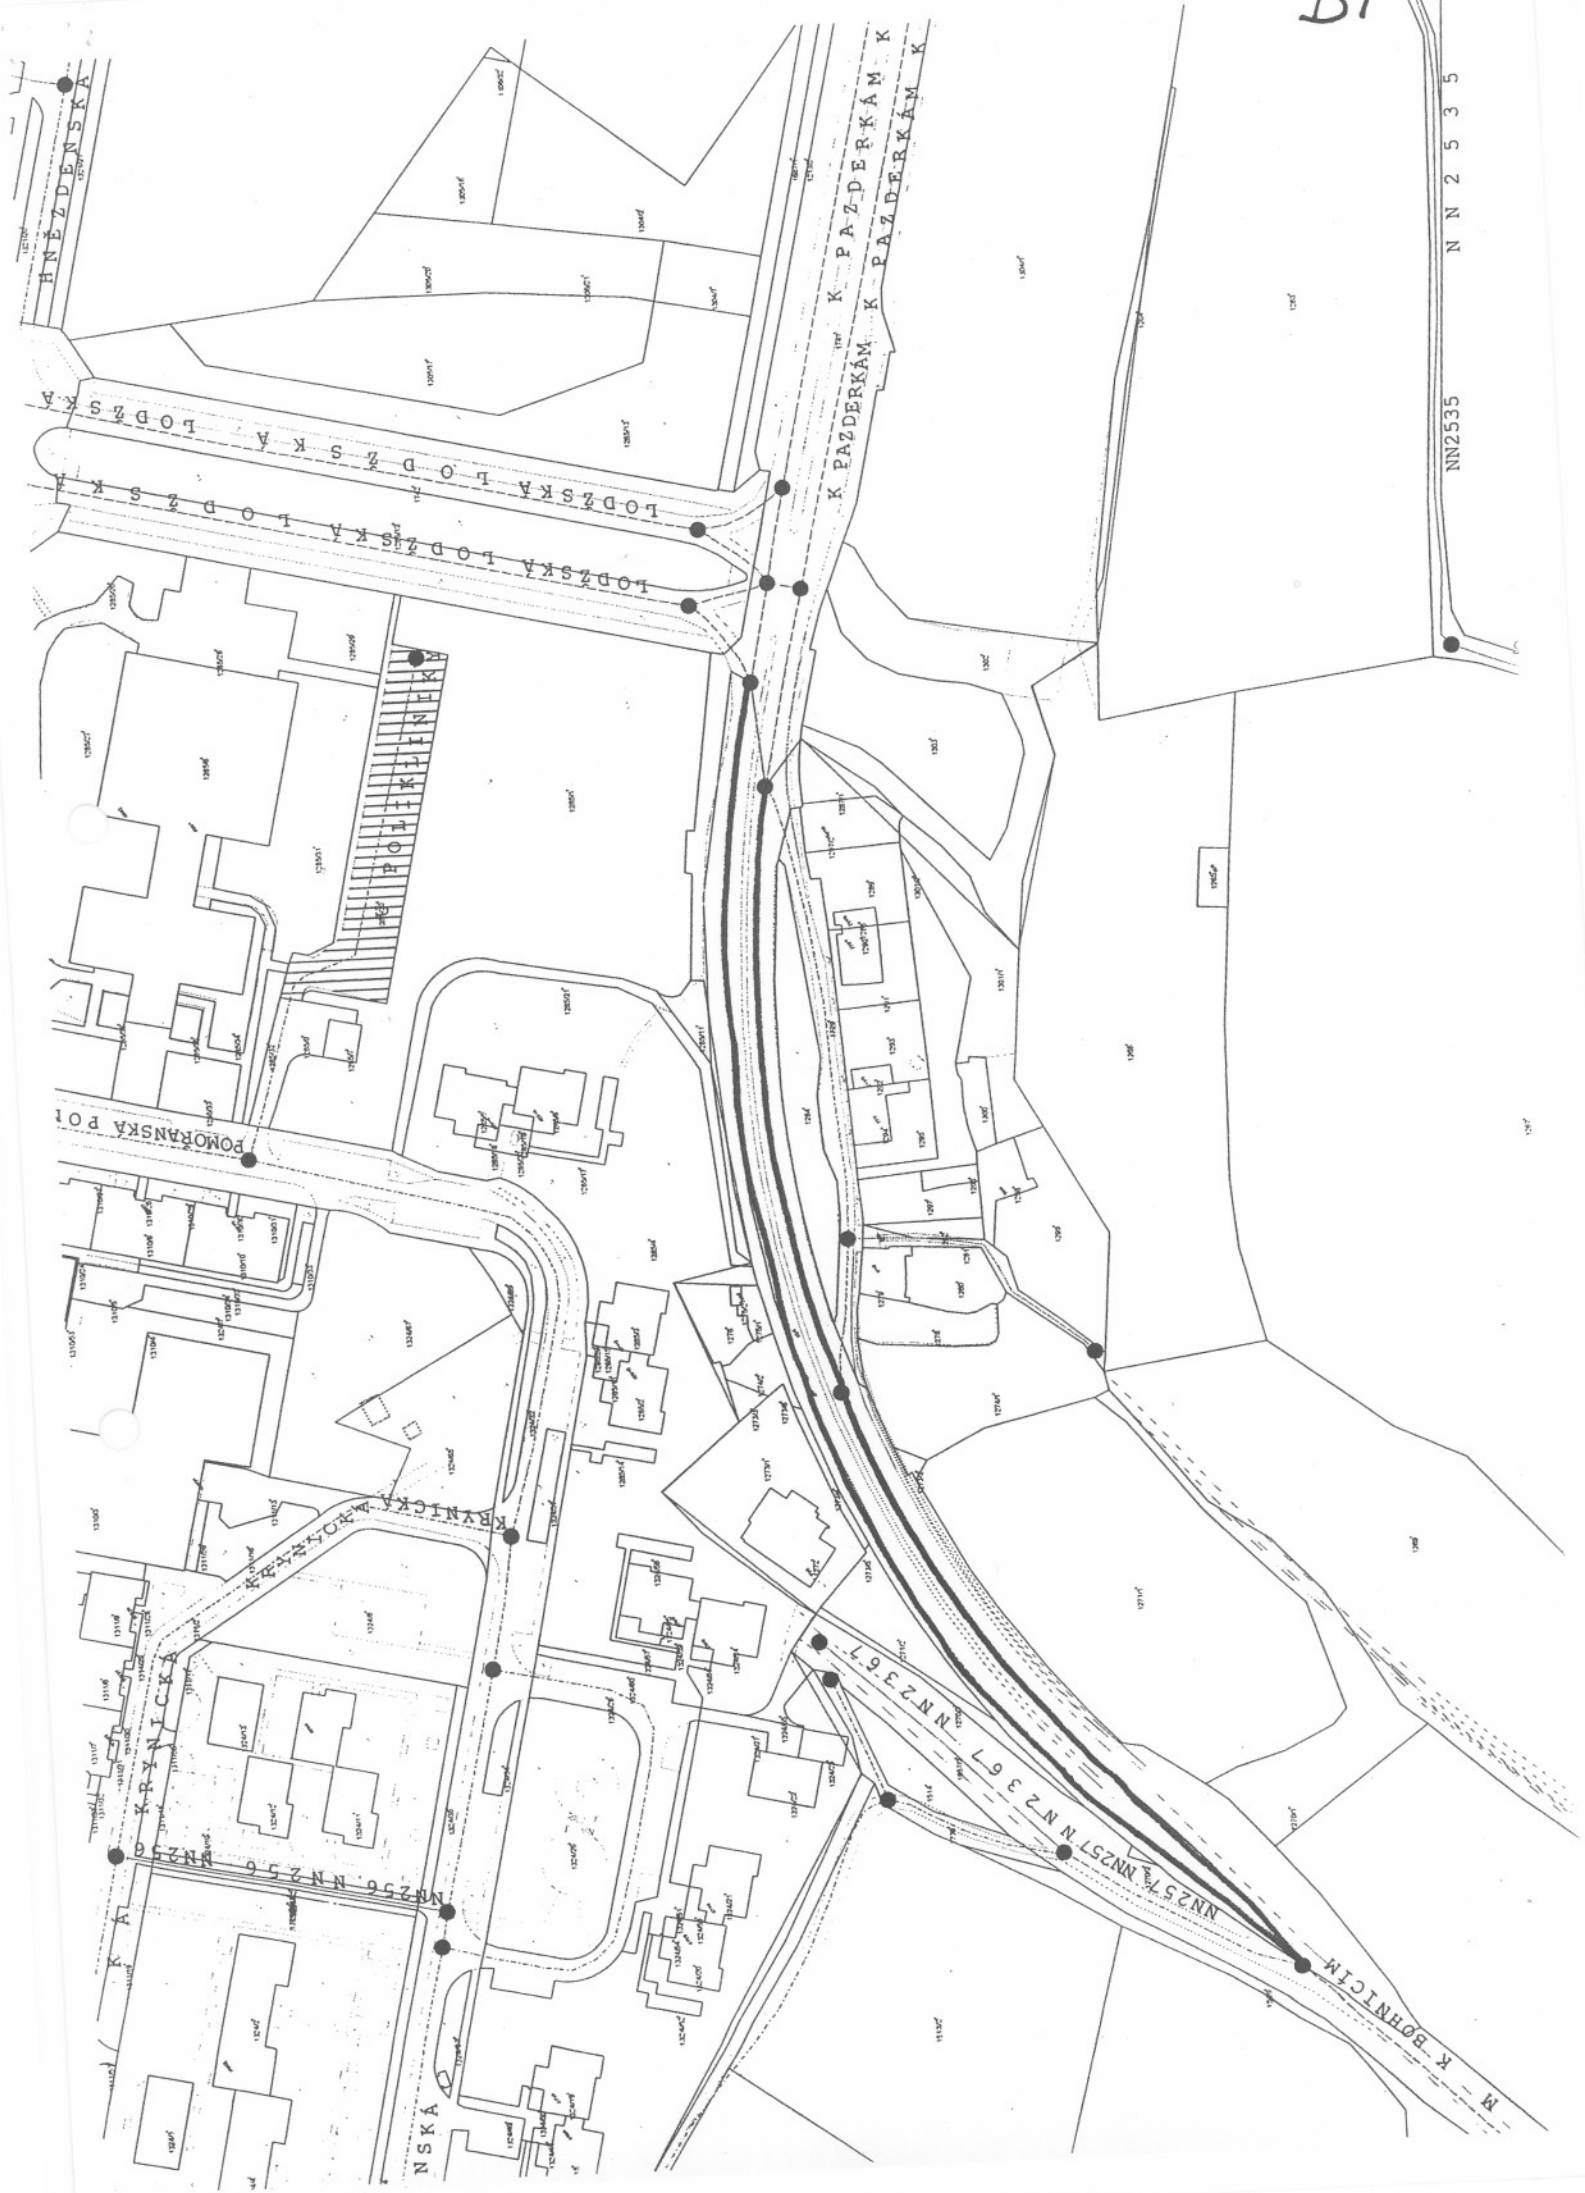

NN 2 5 3 5

NN2535

C3



MK 16d



53

ŽELEZNICARŮ
227411

ŽELEZNIČÁŘŮ


ŽELEZNIČÁŘŮ ŽELEZNIČÁŘŮ

Z A P A P I R N O U Z A

ŽELEZNI




ML 4-95c

133714
2416/30^c

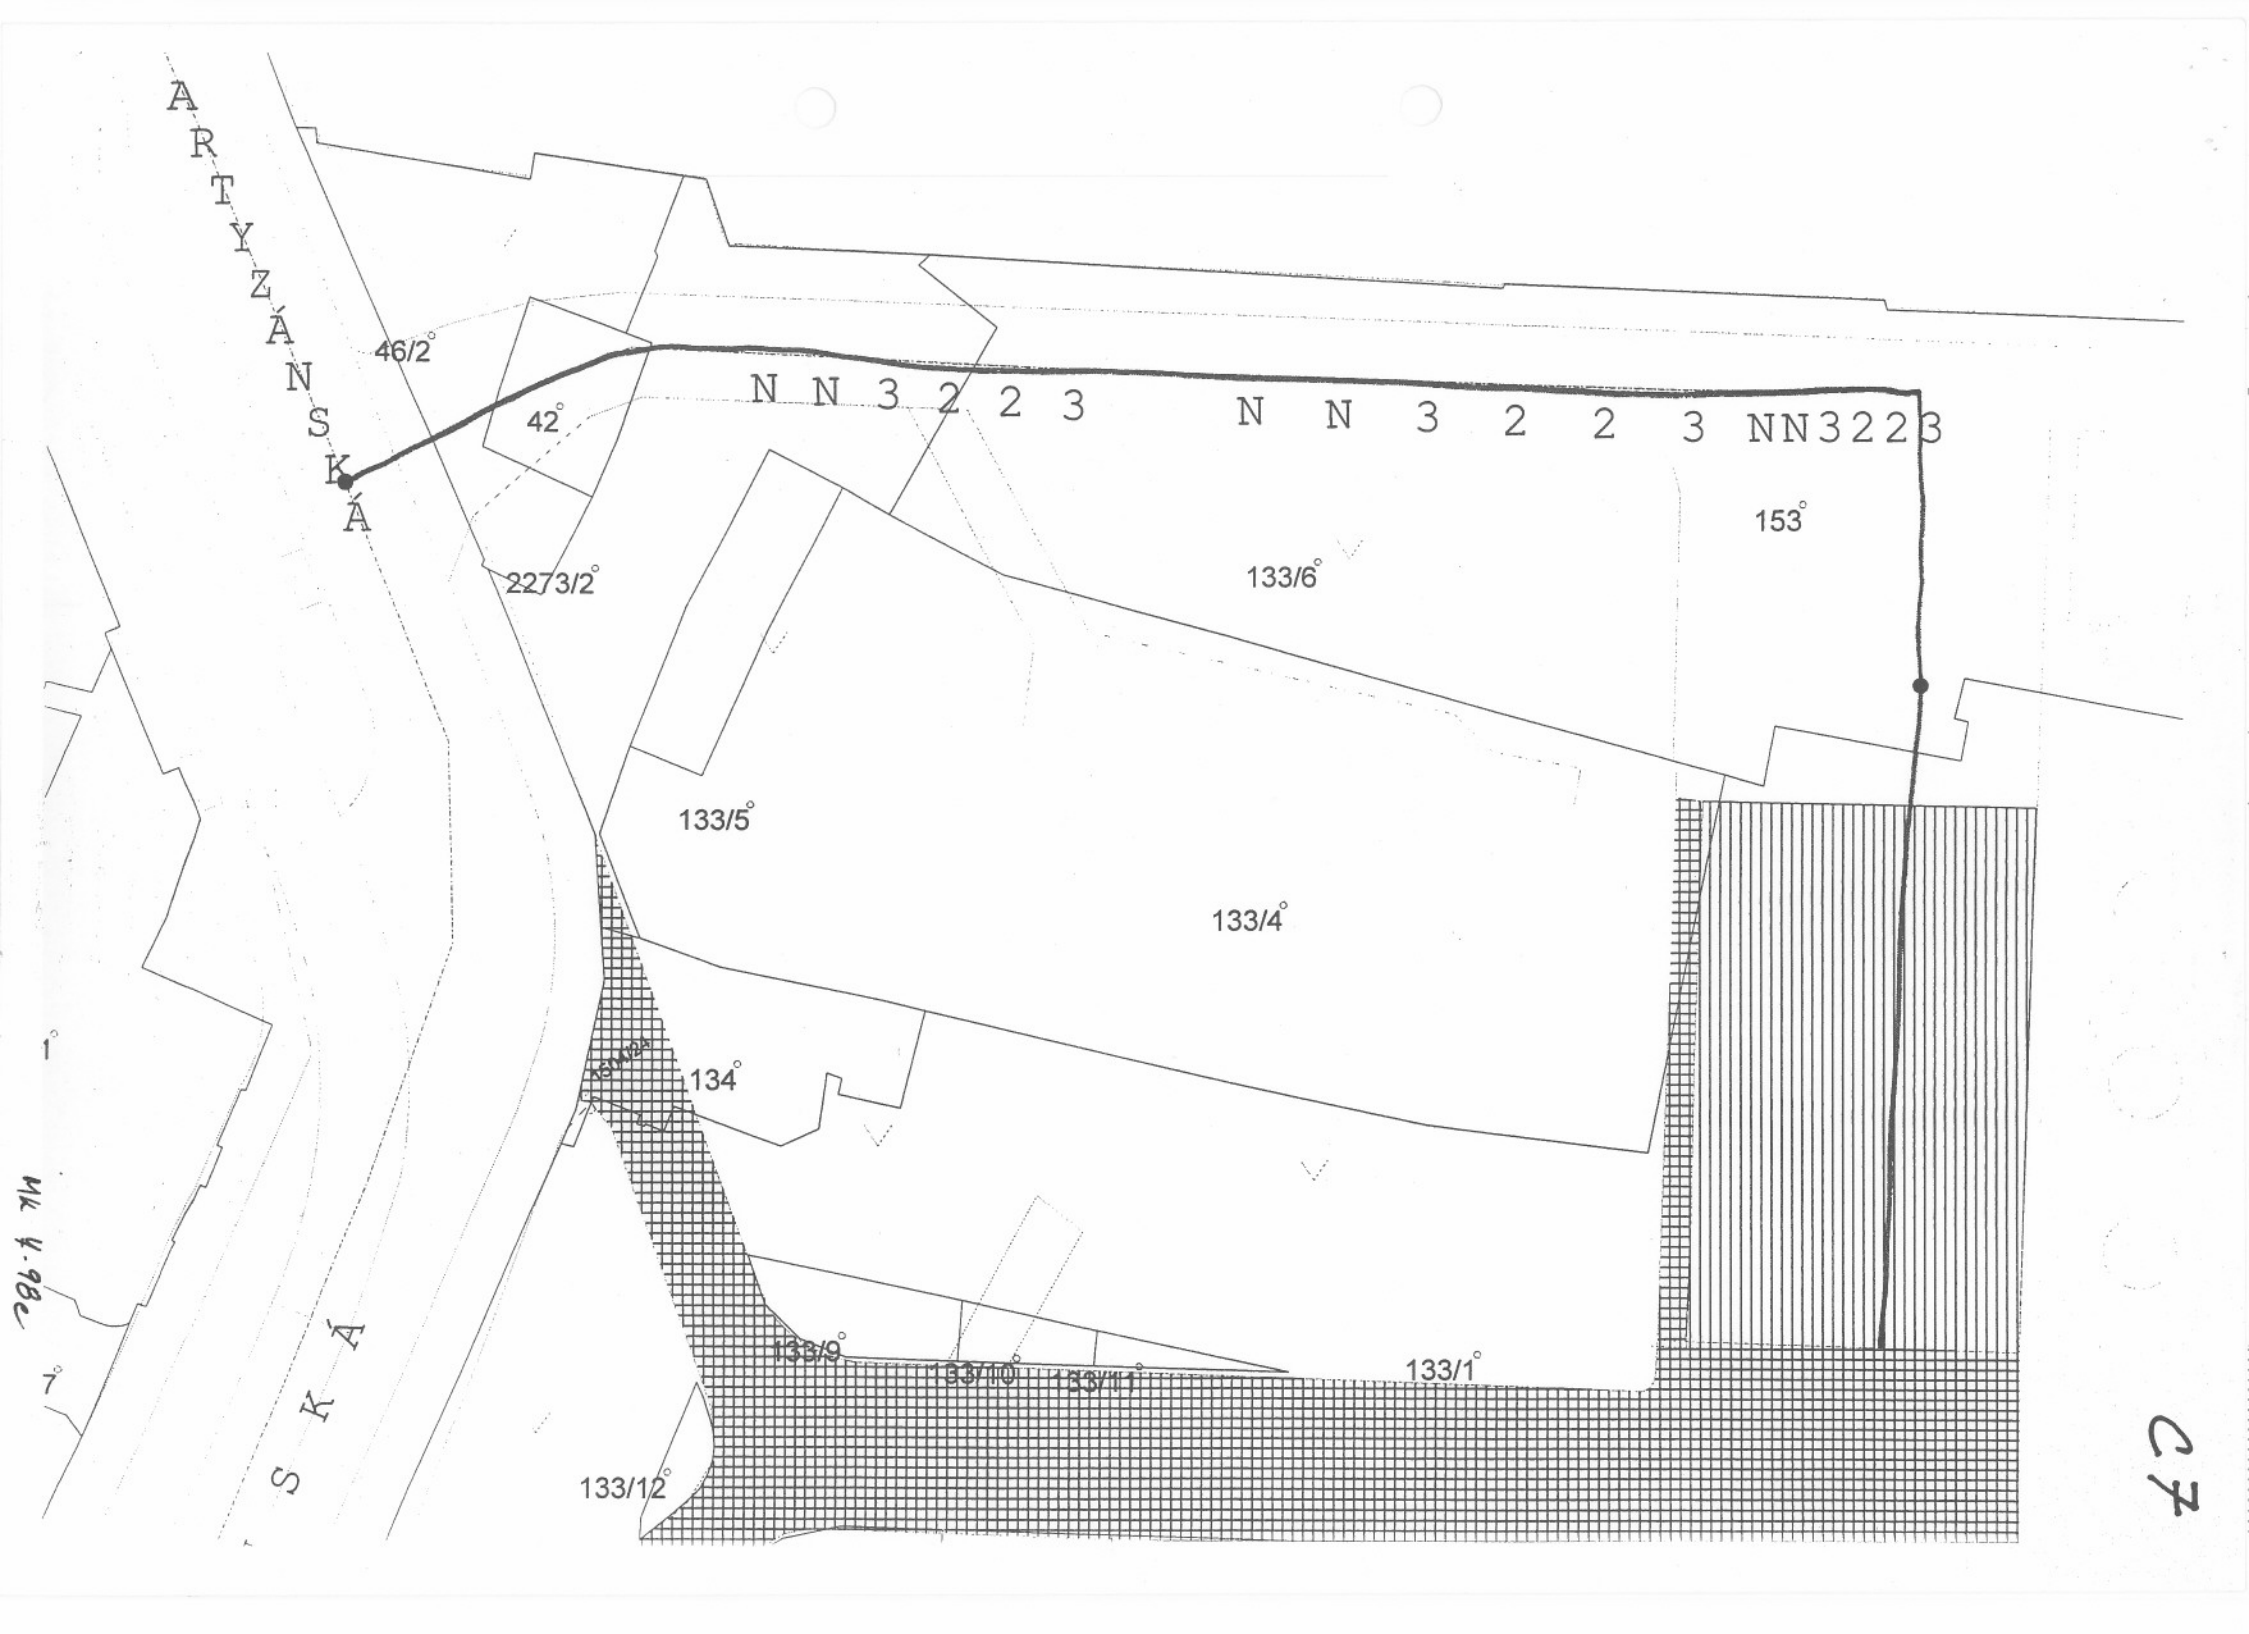

W R B E N S K

C8

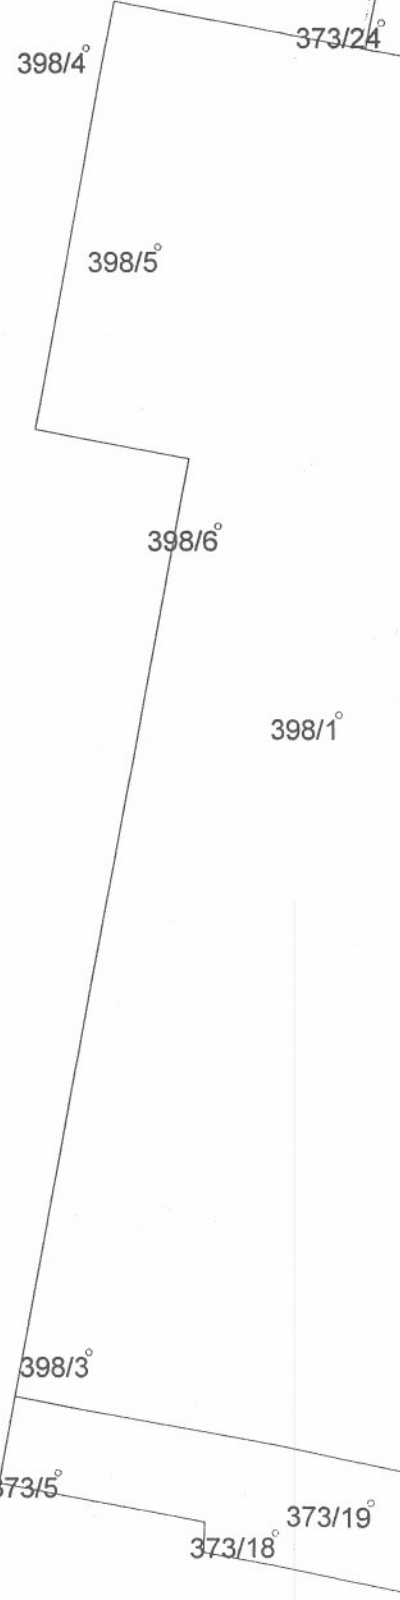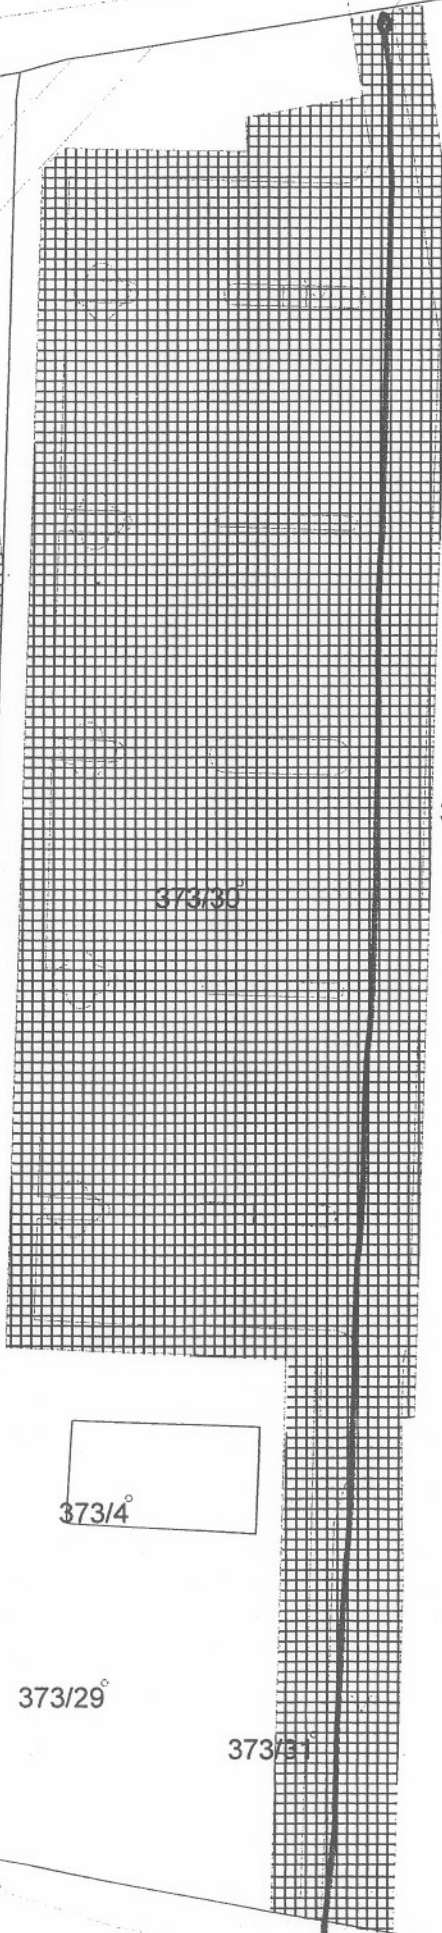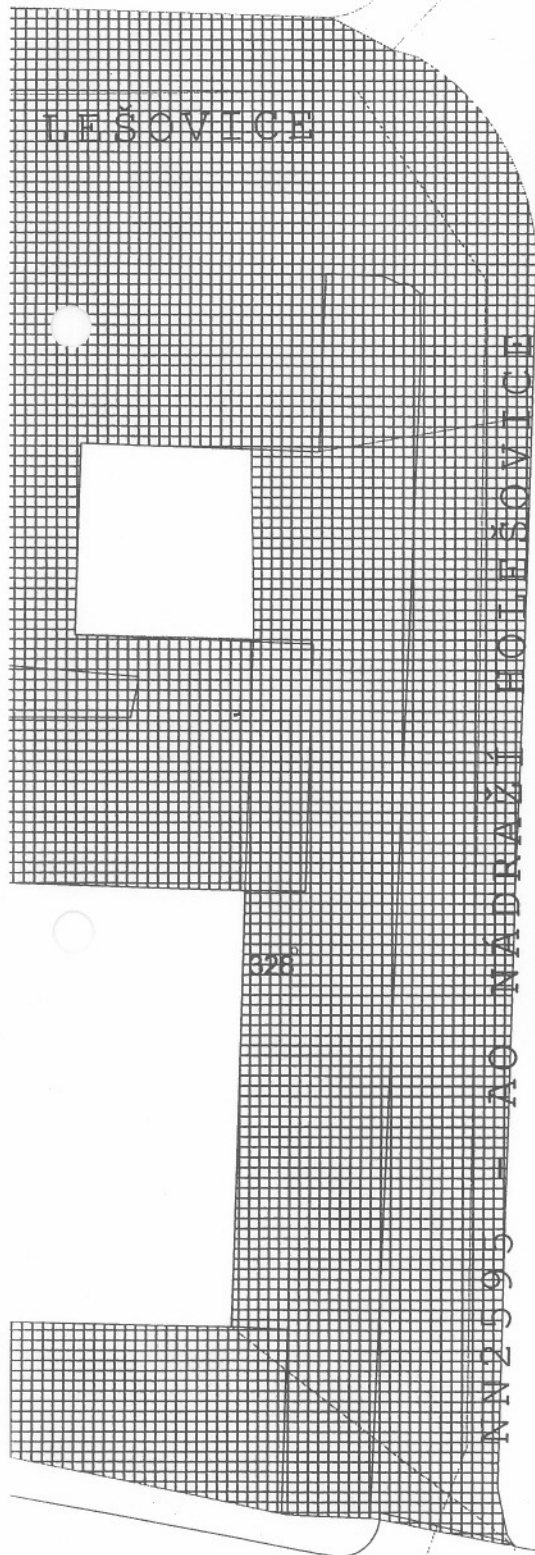


8

1075/11 1075/12 1075/13 1075/14 1075/15 1075/16 1075/17 1075/18

N Í TOVÁRNÍ TOVÁRNÍ 1102° TOVÁRNÍ TOVÁRNÍ TOVÁRNÍ


D3

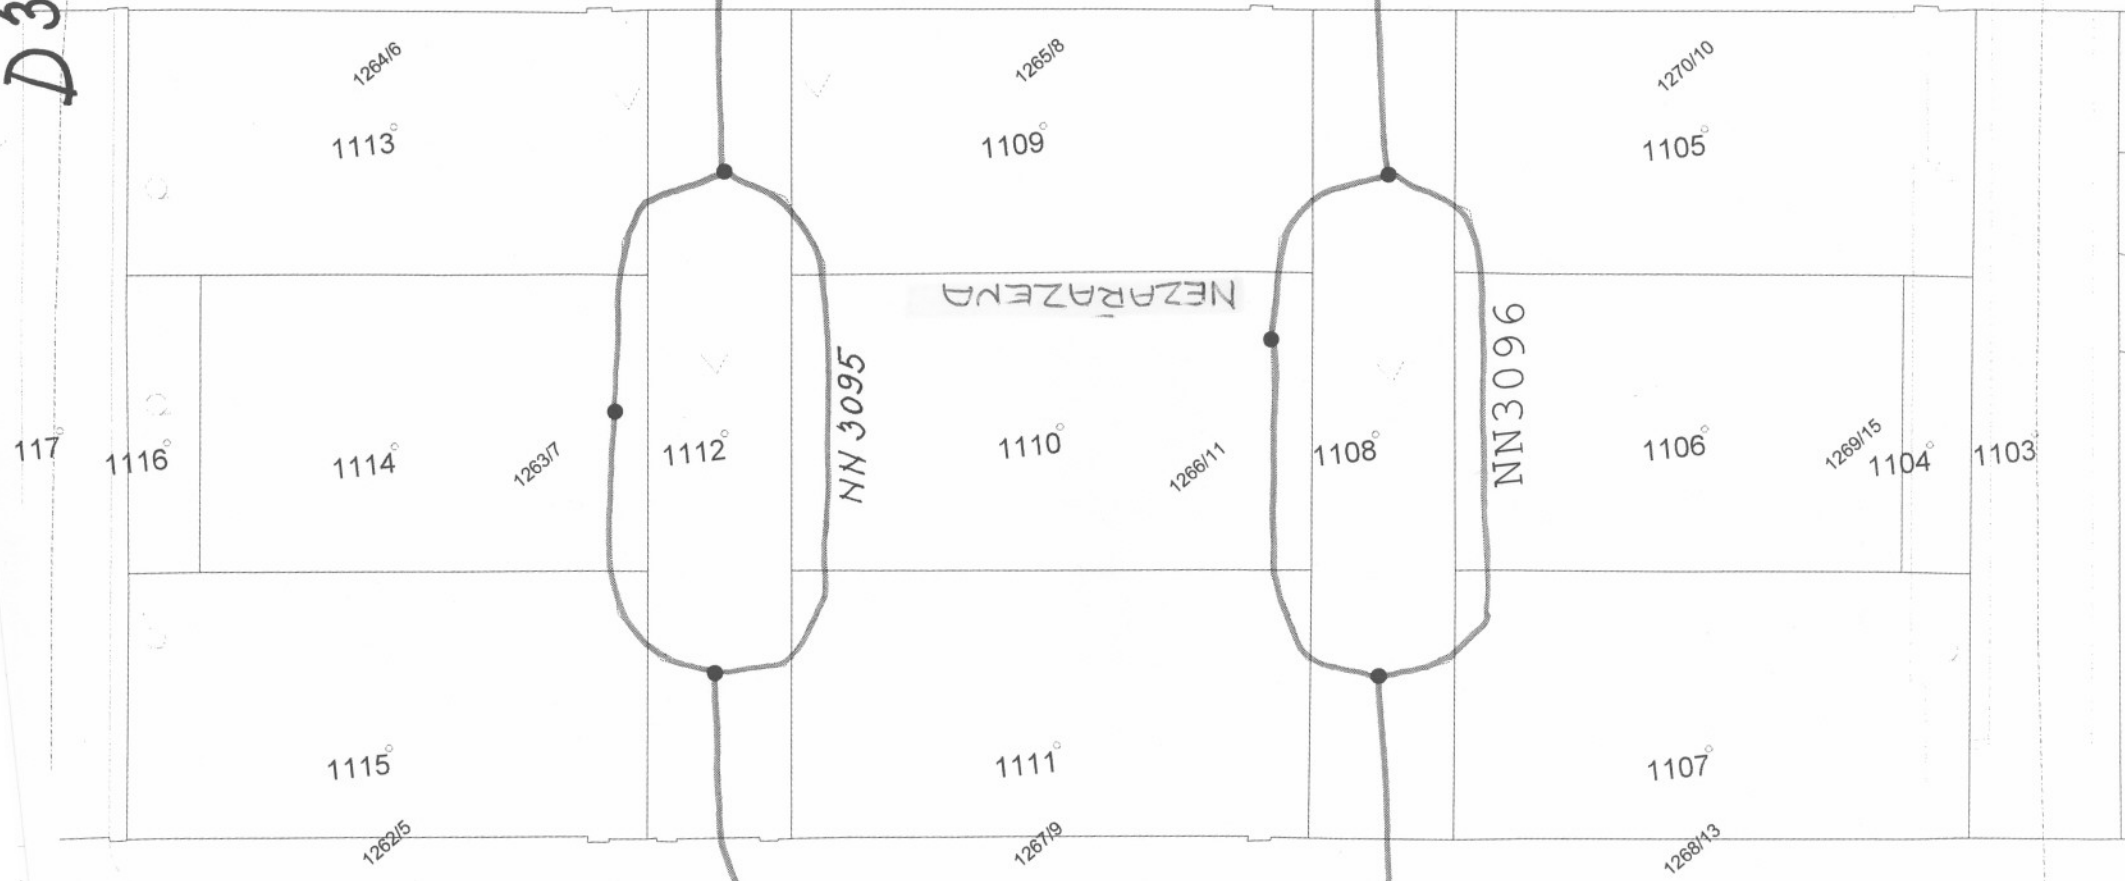

TUSAROVA TUSAROVA TUSAROVA TUS

1438/10 1439/12

D4

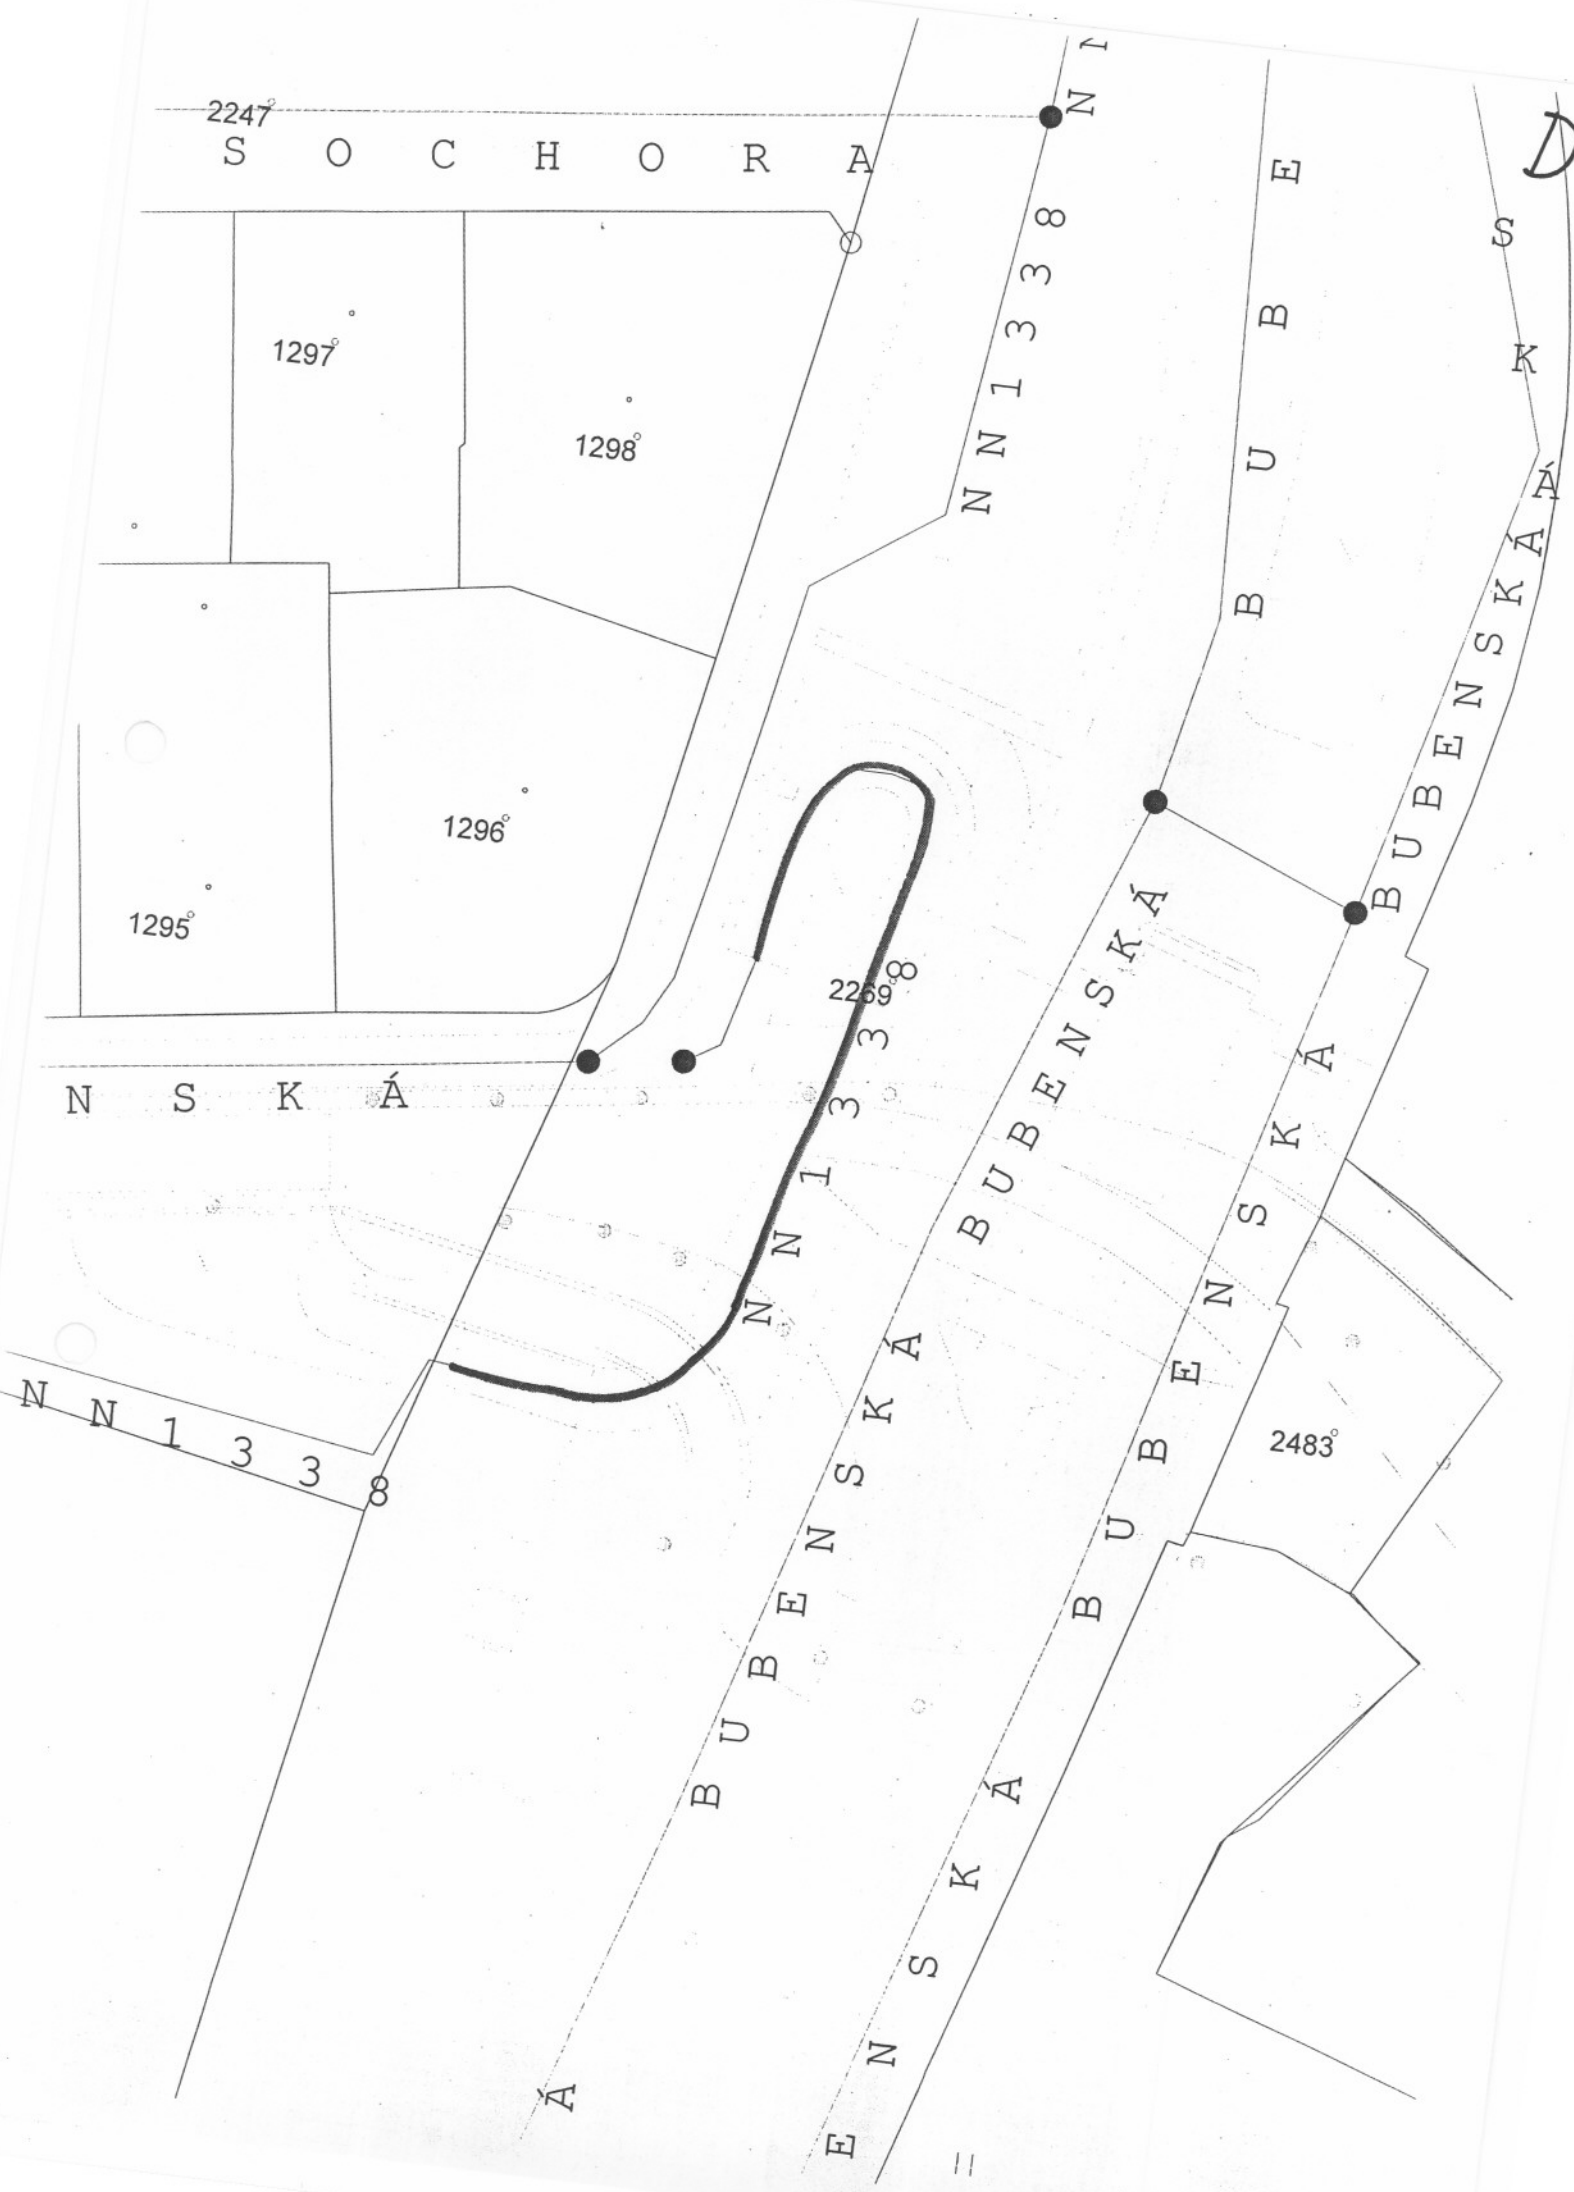

9

D5

A

HK 48C



V

R

B

E

N

S

K

$\vdash K F$ 

MR 4-5d