

HLAVNÍ MĚSTO PRAHA
MAGISTRÁT HLAVNÍHO MĚSTA PRAHY
Odbor dopravních agend



MHMPXP96K22L

Technická správa komunikací
Doručeno: 15.08.2018
TSK/31847/18

listy: 1
založil:



tskpes1134687

Technická správa komunikací hl. m. Prahy,
a.s.
Řásnovka 770/8
110 00 Praha 1 - Staré Město
IČ: 03447286

Váš dopis zn./ze dne:

Č. j.:

MHMP-1224891/2018/O4/Vo

Spis. zn.:

S-MHMP 1224478/2018ODA

Vyřizuje/linka/tel.:

Lukáš Vopava, Ing.

236004247

Počet listů/příloh: 1/2

Datum:

8. 8. 2018

ROZHODNUTÍ

Hlavní město Praha, Magistrát hl. m. Prahy, odbor dopravních agend, jako příslušný silniční správní úřad podle § 40 odst. 5 písm. a) zákona č. 13/1997 Sb., o pozemních komunikacích, ve znění pozdějších předpisů, vydává

ROZHODNUTÍ

kterým se podle § 3 odst. 2, § 5 odst. 2 a § 6 odst. 2 zákona č. 13/1997 Sb., o pozemních komunikacích, ve znění pozdějších předpisů a v souladu s vyhláškou č. 104/1997 Sb. mění třída místní komunikace **Partyzánská (v úseku Vrbenského – NN3223/most ČD, obr. 1 – úsek 1)** na místní komunikaci:

I. třídy

a místní komunikace **Povltavská (v úseku Pod Lisem – NN7255, obr. 2 – úsek 5)** na místní komunikaci:

III. třídy

dle předložené dokumentace.

Rozhodnutí se vydává po projednání se správcem pozemní komunikace ze dne 23.7.2018.

O d ů v o d n ě n í

Změna zatřídění byla provedena z důvodu změny dopravního významu nebo určení pozemní komunikace a stavebnětechnického stavu.

Poučení

Proti tomuto rozhodnutí lze podat odvolání do 15 dnů od jeho doručení k Ministerstvu dopravy České republiky prostřednictvím odboru dopravních agend Magistrátu hlavního města Prahy.



Ing. Jan Heroudek
ředitel odboru dopravních agend

- 8 -08- 2018

Přílohy:

Situace zařazované komunikace 2x


Rozdělovník:

Doručuje se účastníkům řízení:

Žadatel -Technická správa komunikací hl. m. Prahy, a.s., Řásnovka 770/8, 110 00
Praha 1 - Staré Město

Na vědomí:

ÚMČ Praha 7, odbor dopravy
Policie ČR – KŘP hl.m. Prahy-OSDP
MHMP - RFD
ODA-O4 sektor Vo

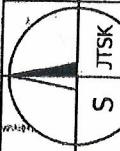



REGISTR
HLAVNÍHO MĚSTA PRAHY
ODBOR DOPRAVNÍHO INŽENÝRSTVÍ

Průloha čísl.: 1 k zápisu 122448/2018

MIHMP - 1224891 / 2018 ODA 04/6

Datum: 8.8.2018 Podpis: [signature]

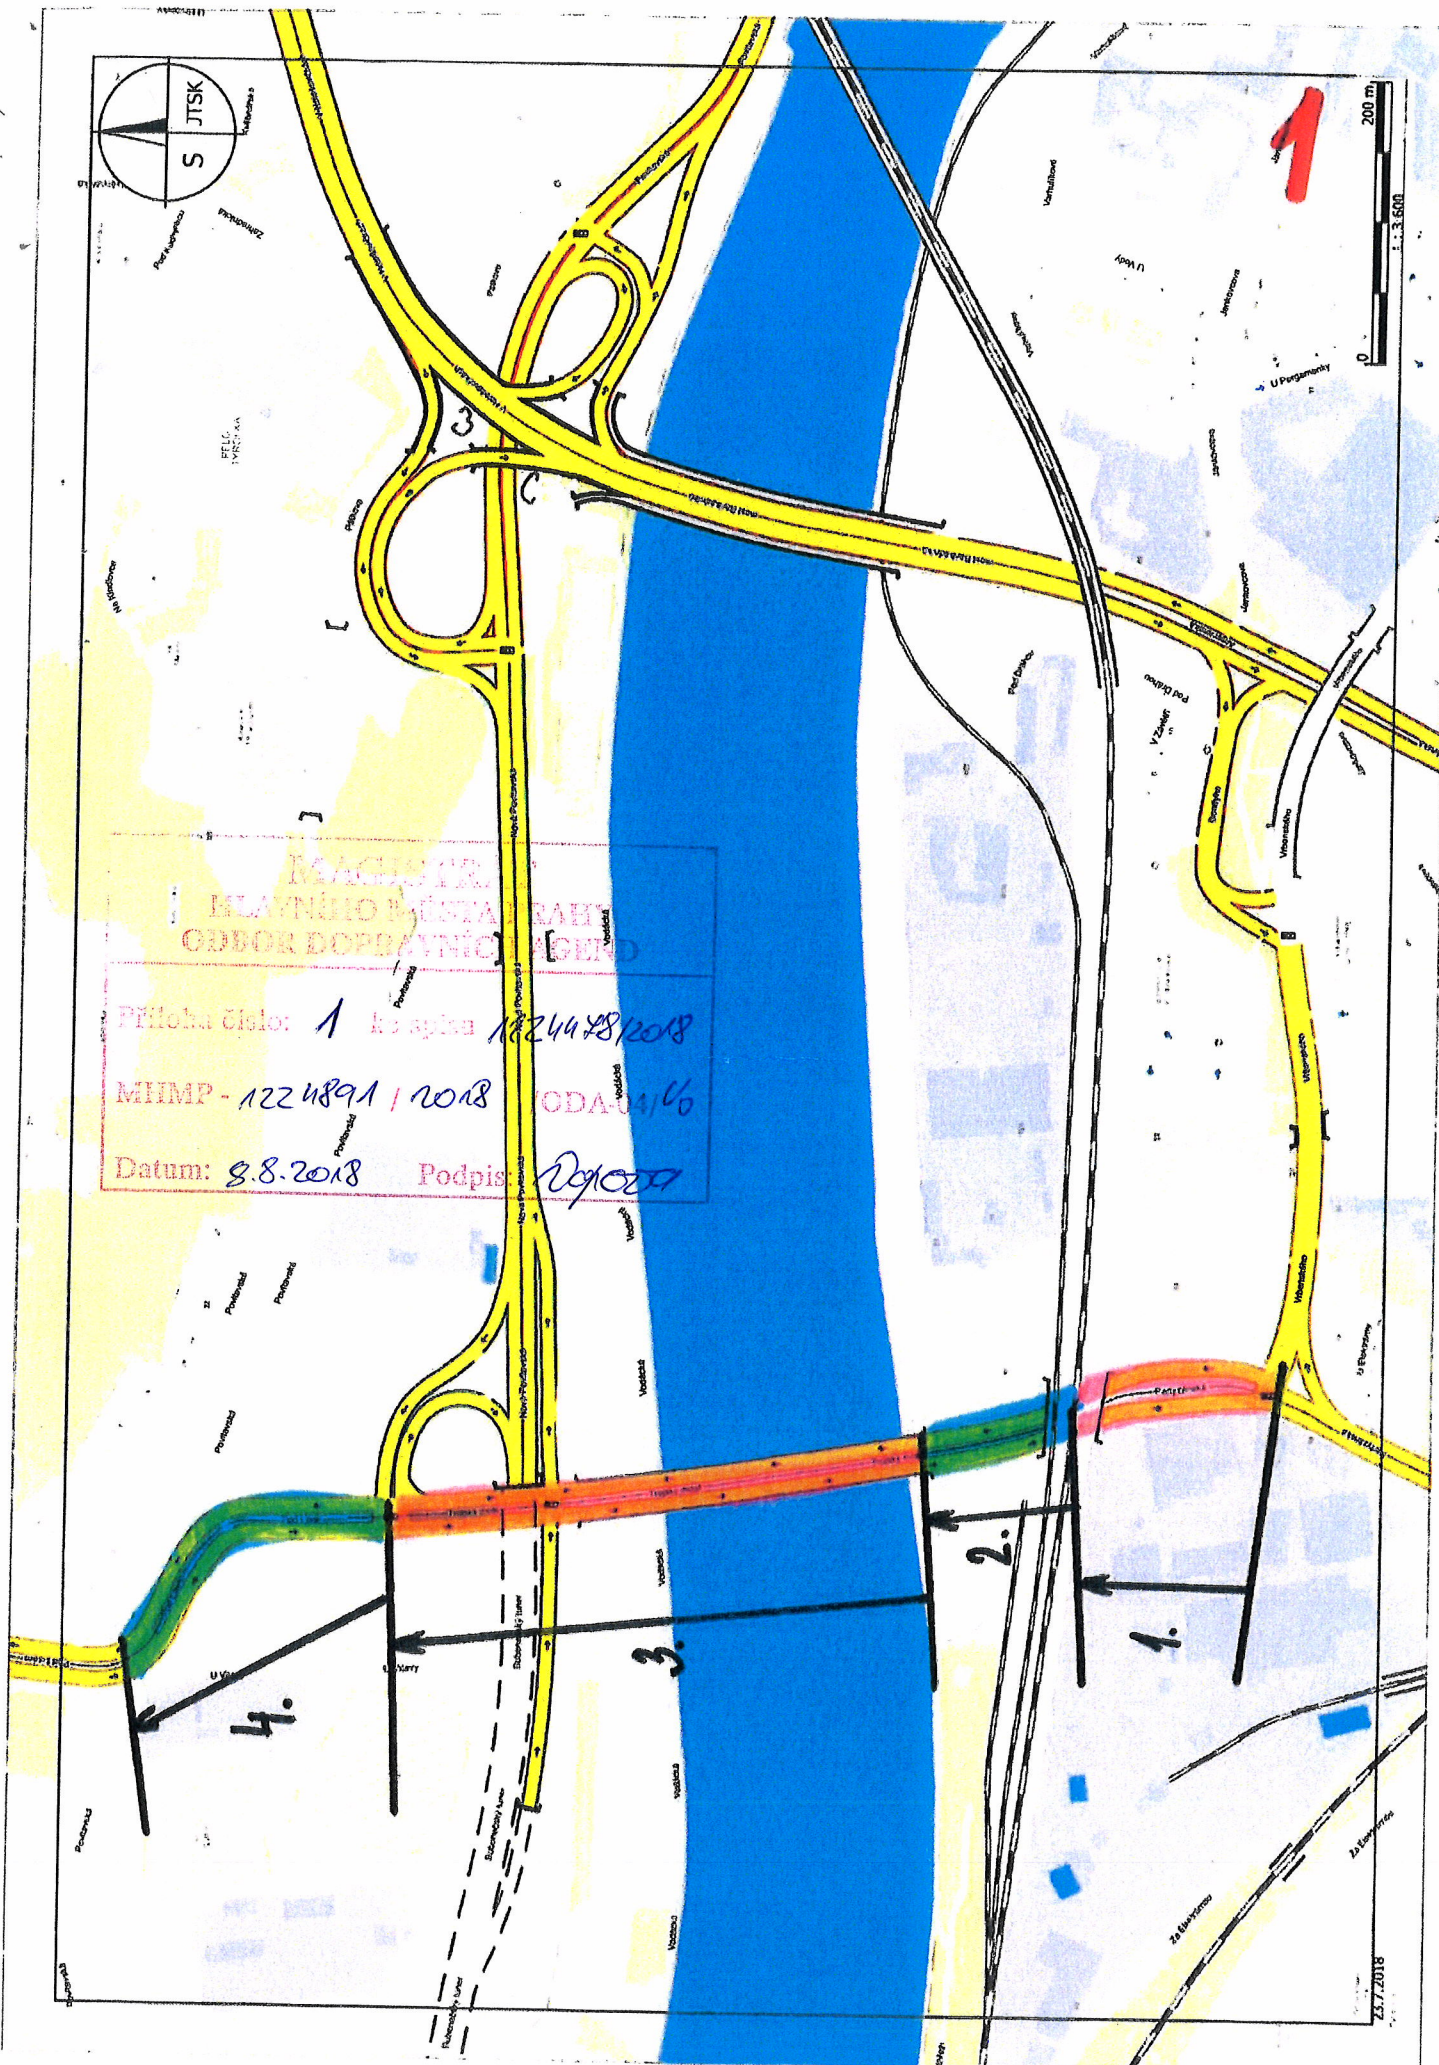

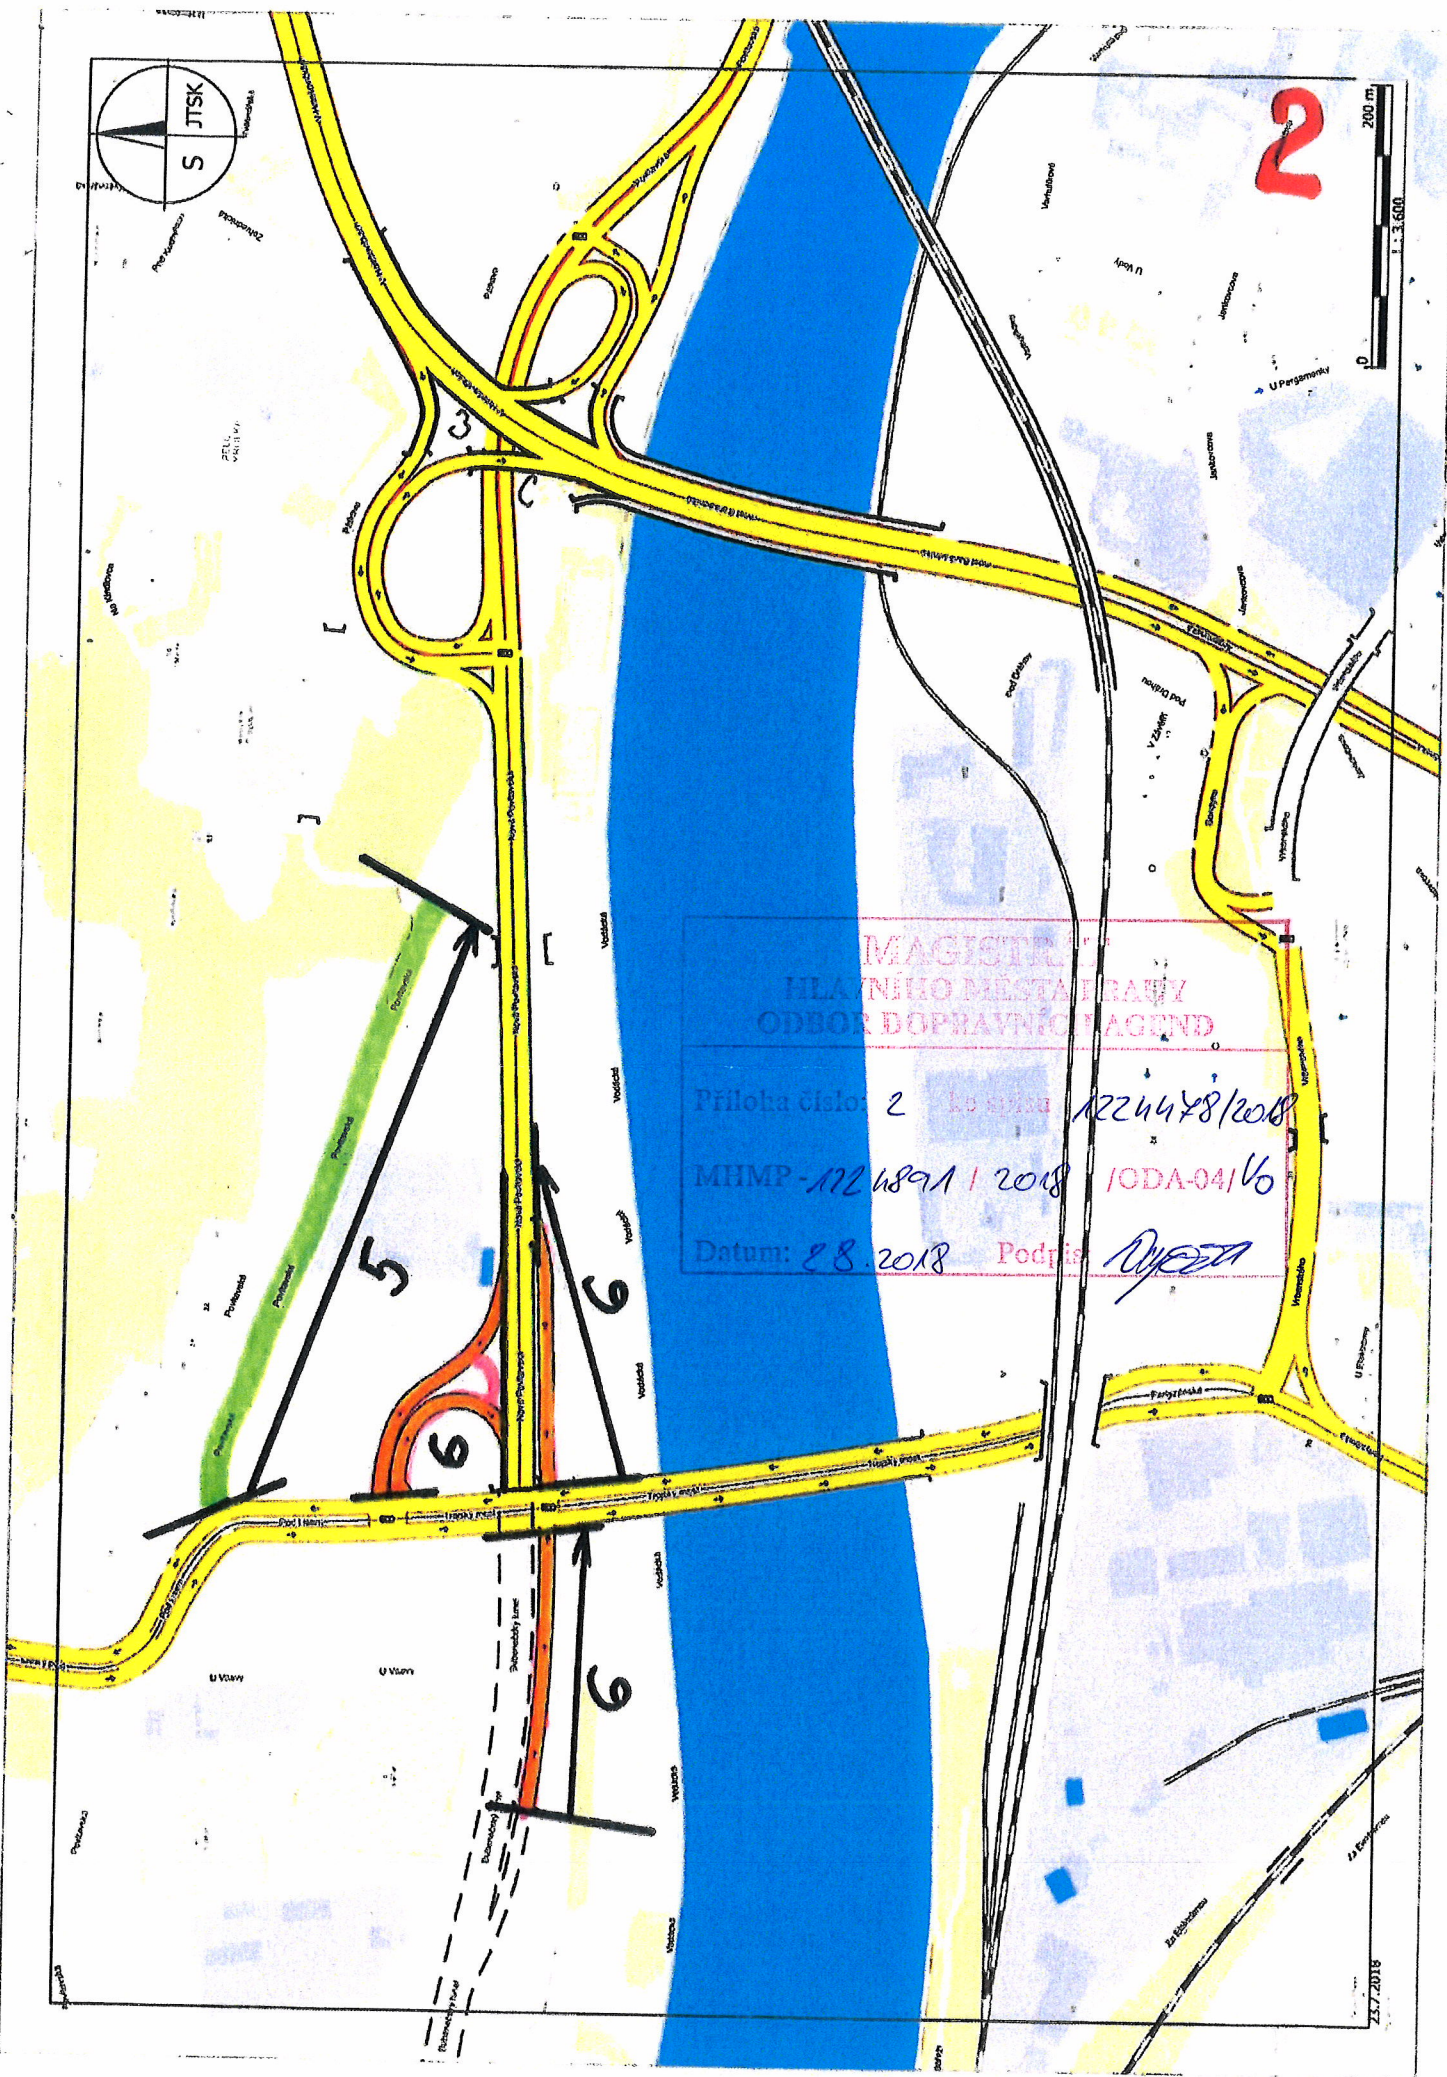

2

200 m
1:3 600

MAGISTRÁT
HLAVNÍHO MĚSTA PRAHY
ODBOR DOPRAVNÍ AGEND

Příloha číslo: 2 k sílu 1224478/2018

MHMP-124891 / 2018 / ODA-04/6

Datum: 28. 2018 Podpis: *[Signature]*

2.7.2018