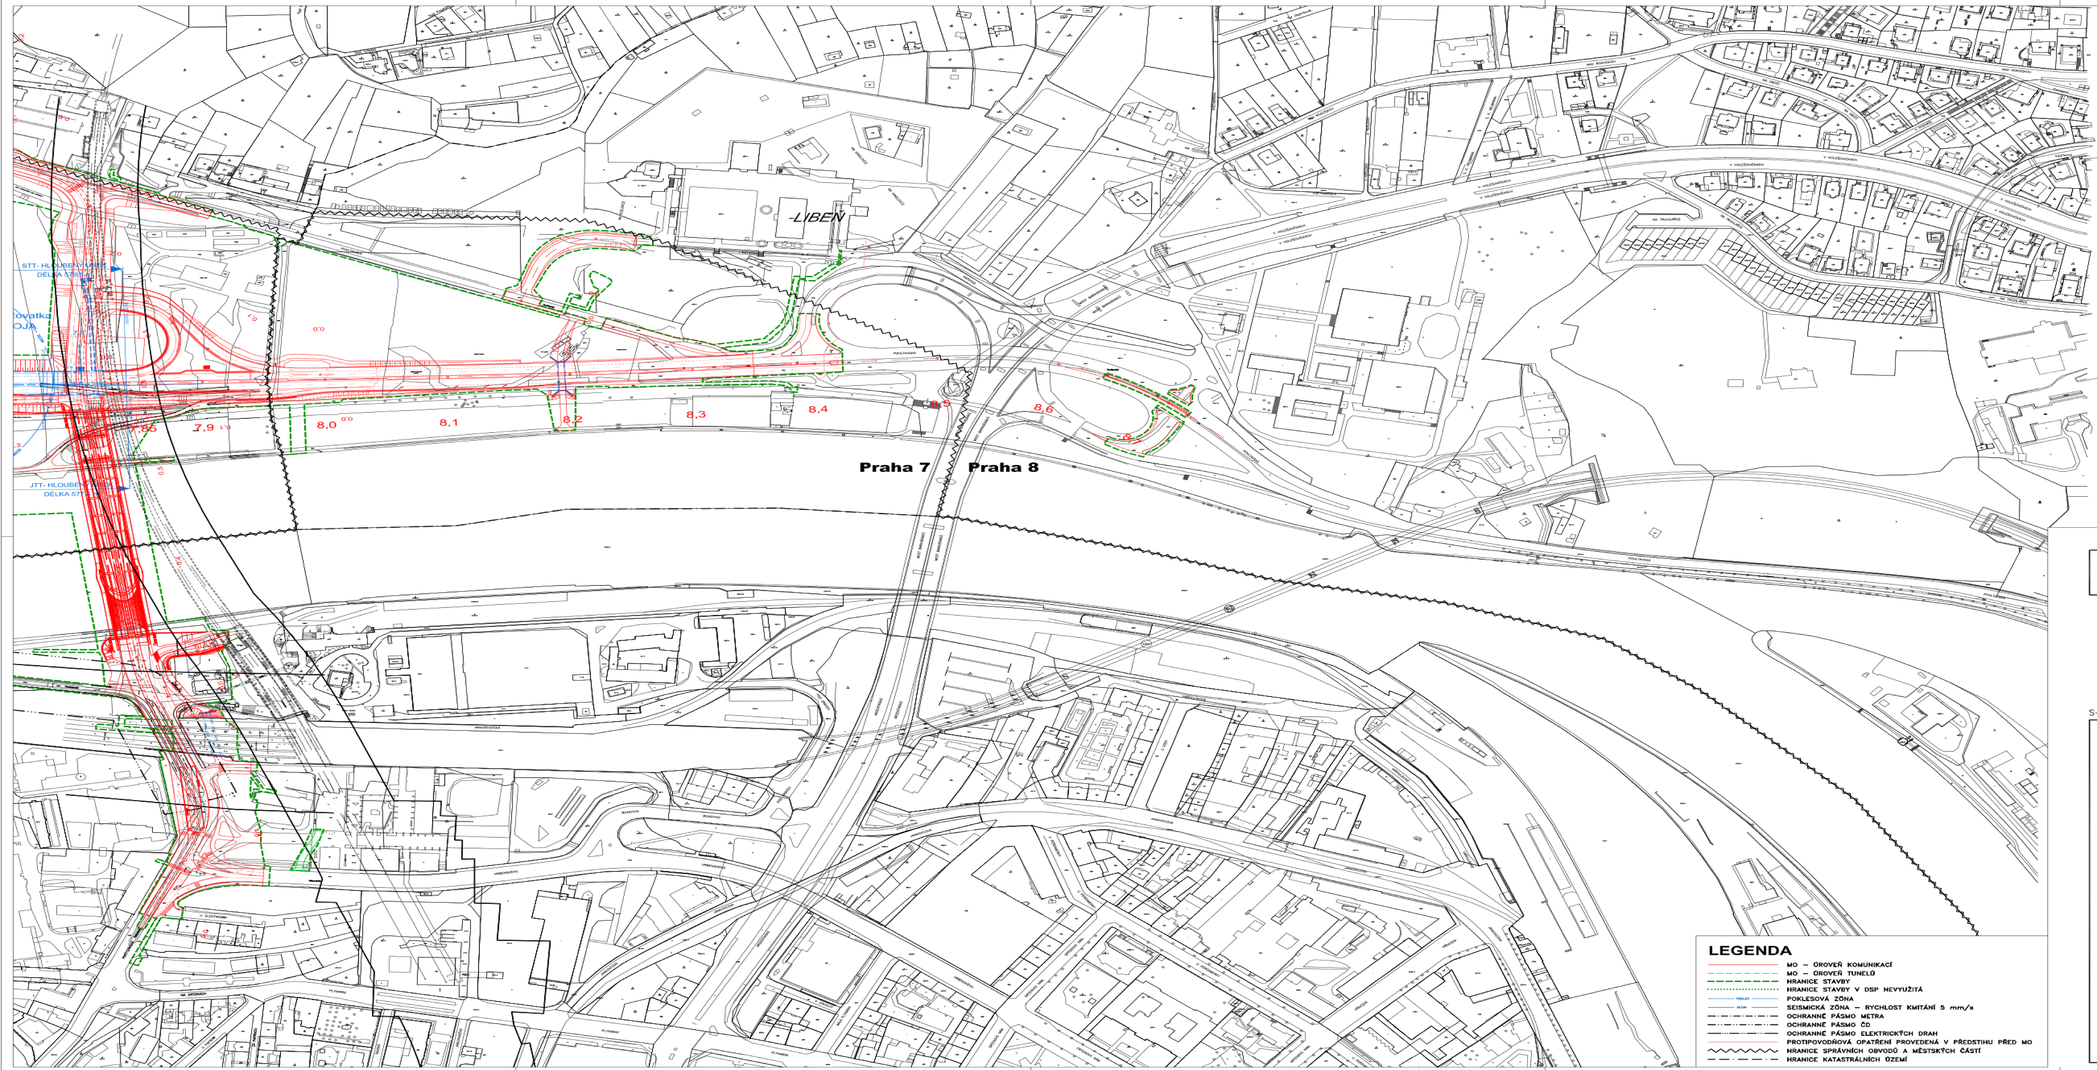

Městský okruh Myslbekova - Pelc-Tyrolka

Soubor staveb : stavba č. 9515 Myslbekova - Prašný most
stavba č. 0080 Prašný most - Špejchar
stavba č. 0079 Špejchar - Pelc-Tyrolka

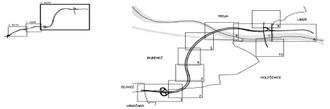

S–JTSK

B.p.v.

SATRA spol. s r.o.
sdružení
Projekční a inženýrská činnost
Sokolská 32, 120 00 Praha 2

SATRA

Blanka
VPÚ DECO PRAHA a.s.
Projektová, inženýrská a konzultační organizace
Podbabská 20, 160 00 Praha 6

NÁZEV AKCE: SOUBOR STAVEB MO V ÚSEKU MYSLBEKOVA – PELC–TYROLKA
stavba č. 0079 Špejchar – Pelc–Tyrolka

[redacted]

OBSAH: PŘEHLEDNÁ SITUACE STAVBY 3. ČÁST

ČÁST	ČÍSLO KOPIE
B.2	

EVIDENČNÍ ČÍSLO	ČÁSTEČNÝ	REVIZE
0079–40– B02 –	–D 05	A