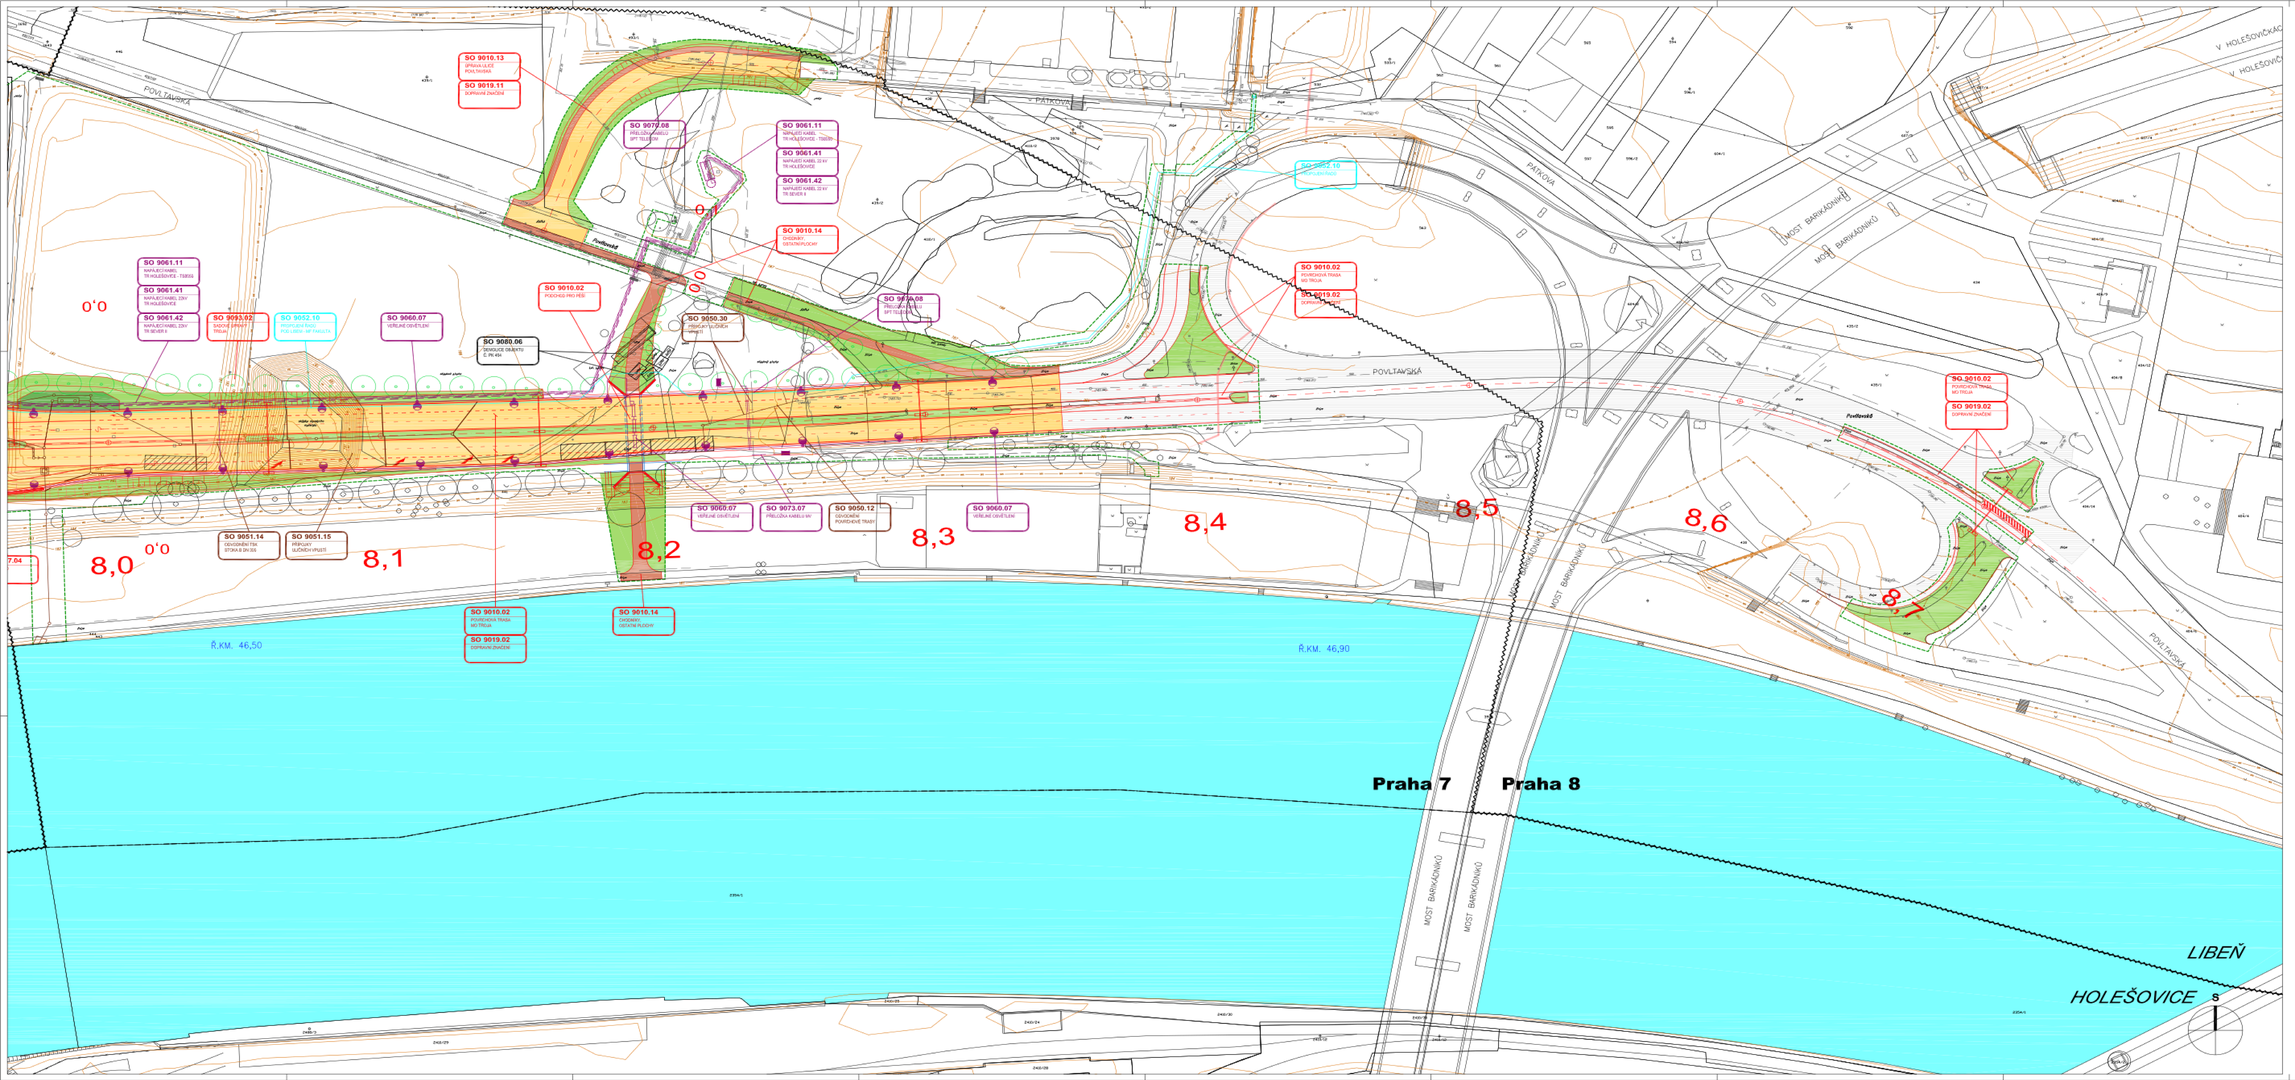

- VOZOVKA - ŽIVIČNÝ POVRCH
- VOZOVKA - KAMENNÁ DLAŽBA
- VOZOVKA - KAMENNÁ DLAŽBA - OPRAVA
- VOZOVKA - BETONOVÁ DLAŽBA
- CHODNÍK - ŽIVIČNÝ POVRCH
- CHODNÍK - ŽIVIČNÝ POVRCH - OPRAVA
- CHODNÍK - BETONOVÁ DLAŽBA
- CHODNÍK - KAMENNÁ MOZAIKOVÁ DLAŽBA
- TRAMVAJOVÉ TĚLESO - KAMENNÁ DLAŽBA
- TRAMVAJOVÉ TĚLESO - BETONOVÁ DLAŽBA
- TRAMVAJOVÉ TĚLESO - TRÁVNÍK
- TRAMVAJOVÉ TĚLESO - ŽIVIČNÝ POVRCH
- TRAMVAJOVÉ TĚLESO - PANELOVÉ TĚLESO
- TRAMVAJOVÉ TĚLESO - OTEVŘENÉ LOŽE
- TRAMVAJOVÉ TĚLESO - PŘEJEZDY
- TRAMVAJOVÉ TĚLESO - MOZAIKOVÁ DLAŽBA
- TRAMVAJOVÉ TĚLESO - PŘÍČKOVÁ - BETONOVÁ DLAŽBA
- PÍSKOVÉ PLOCHY
- SADOVÉ ÚPRAVY, ZELEŇ
- VODNÍ PLOCHY
- ŽIVIČNÉ PLOCHY
- ŽIVIČNÉ PLOCHY - OPRAVA
- PLOCHY ZATRAVŇOVACÍ DLAŽBY
- POVRCHOVÉ STAVBY
- STAVBY ZAŘÍZENÍ STAVENIŠTĚ
- DEMOLICE
- MO - ÚROVEŇ KOMUNIKACÍ , POVRCHOVÉ STAVBY
- MO - ÚROVEŇ TUNELŮ , PODZEMNÍ STAVBY
- TRASA METRA IV.C1
- MODERNIZACE TRATI PRAHA - KLADNO
- PROVIZORNÍ KOMUNIKACE
- TRAMVAJOVÉ TRATI
- PROVIZORNÍ TRAMVAJOVÉ TRATI
- PODZEMNÍ GARÁŽE
- PROTIPROVOZNÍ OPATŘENÍ PROVEDENÁ V PŘEDSTIHU PŘED MO
- SLABOPROUDÁ VEDENÍ
- SILNOPROUDÁ VEDENÍ
- SDĚLOVACÍ VEDENÍ
- VEŘEJNÉ OSVĚTLENÍ
- VODOVOD
- KANALIZACE
- VTL PLYNOVOD
- STL PLYNOVOD
- NTL PLYNOVOD
- HRANICE STAVBY
- HRANICE STAVBY V DSP NEVYUŽITÁ
- OBRYS STAVEBNÍ JÁMY
- STÁVAJÍCÍ STAV
- VÝŠKOPIS
- DŘEVINY STÁVAJÍCÍ
- DŘEVINY NAVRHOVANÉ
- HRANICE SEISMICKÉ ZÓNY
- HRANICE POKLESOVÉ ZÓNY
- OCHRANNÉ PÁSMO METRA
- OCHRANNÉ PÁSMO ČD
- OCHRANNÉ PÁSMO ELEKTRICKÝCH DRAH
- HRANICE SPRÁVNÍCH OBVODŮ A MĚSTSKÝCH ČÁSTÍ
- HRANICE KATASTRÁLNÍCH ÚZEMÍ
- GEOLOGICKÉ SONDY

POZNÁMKA:
ÚPRAVY STÁVAJÍCÍHO NEBO NOVĚ ZŘIZOVANÉHO DOPRAVNÍHO ZNAČENÍ (VODOROVNÉHO, SVISLÉHO, PEVNÉHO I PROMĚNNÉHO) A PŘÍPADNÉ ÚPRAVY KOMUNIKACÍ VYVOLANÉ STAVBOU 0679 ŠPELC MIMO HRANICE STAVBY BUDOU ŘEŠENY V RÁMCI STAVBY MO JAKO VYVOLANÁ INVESTIČNÍ AKCE.

Městský okruh Myslbekova - Pelc-Tyrolka
Soubor staveb : stavba č. 9510 Myslbekova - Pražský most
stavba č. 00B0 Pražský most - Špejchar
stavba č. 0079 Špejchar - Pelc-Tyrolka

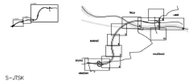

S=JTSK B.p.v.

sdružení
S A T R A spol. s r.o.
Projekční a zdravotní Omsk
Sokolská 32, 120 00 Praha 2

SATRA

Hlavní
VFG DECO PRAHA a.s.
Projekční, inženýrská a konzultační organizace
Podbabská 20, 160 00 Praha 6

HLAVNÍ INVEST. SOUBOR STAVEB MO V ÚSEKU MYSLBEKOVA – PELC–TÝROLKA
stavba č. 0079 Špejchar – Pelc–Tyrolka

KOORDINAČNÍ SITUACE 8. ČÁST
PELC–TÝROLKA

B.3
DATUM TISKU
0079-40- B03 – -0 09 A