KATASTRÁLNÍ SITUAČNÍ VÝKRES

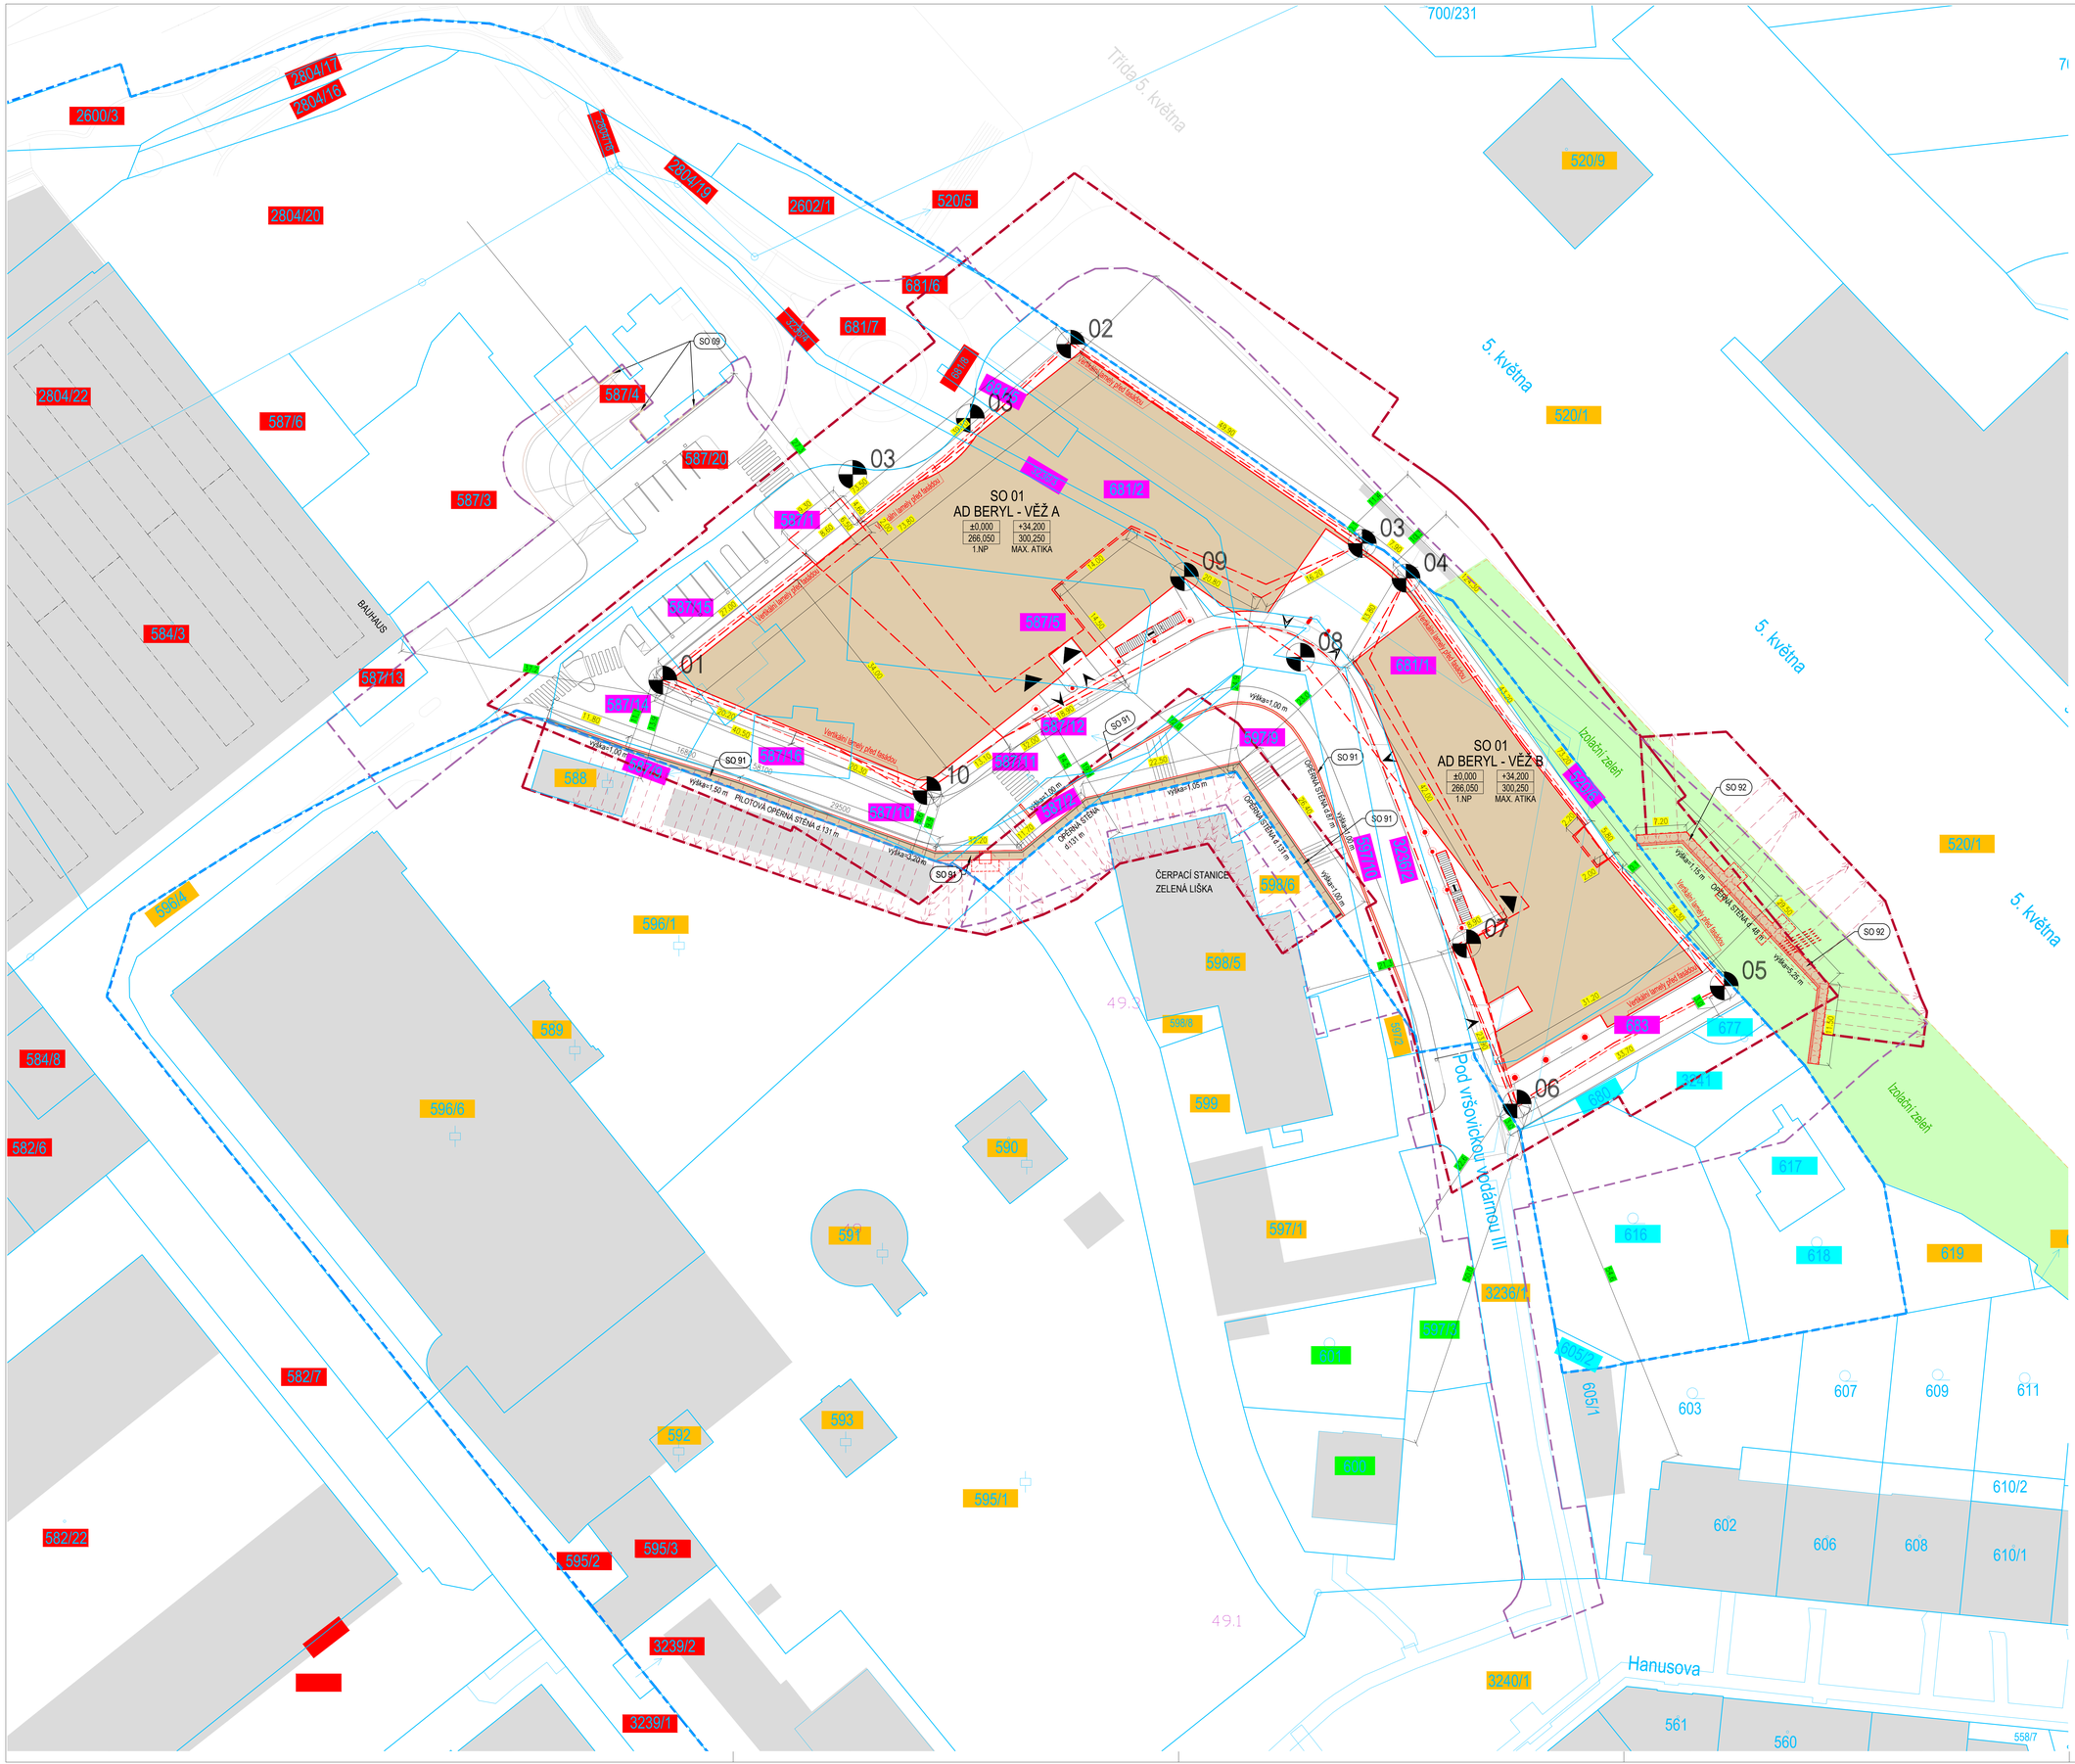

LEGENDA KN - VLASTNICTVÍ

STAVEBNÍK

- 000 Vivus Města s.r.o., Budějovická 64/5, Michle, 140 00 Praha 4
- 000 Parkrac, a.s., Budějovická 64/5, Michle, 140 00 Praha 4
- 000 Vivus Garáže, a.s., Budějovická 64/5, Michle, 140 00 Praha 4

SOUSEDÍCÍ VLASTNÍCI

- 000 HLAVNÍ MĚSTO PRAHA, Mariánské náměstí 2/2, Staré Město, 110 00 Praha 1
- 000 Ostatní vlastníci / SVJ / Obchodní společnosti

OBJEKTY

- STÁVAJÍCÍ OBJEKTY
- NOVÝ OBJEKT OBRYS NADZEMNÍ PODLAŽÍ
- NOVÝ OBJEKT OBRYS PODZEMNÍ ČÁSTI
- NOVÝ OBJEKT OBRYS NADZEMNÍ ČÁSTI
- VERTIKÁLNÍ LAMELY PŘED FASÁDOU
- 00000 ROZMĚRY OBJEKTU
- COSTUPY OD HRANIC POZEMKŮ
- VERTIKÁLNÍ LAMELY PŘED FASÁDOU
- K01 DOČASNÉ KOTVY OPĚRNÝCH KONSTRUKCÍ ODHADOVANÁ POZICE
- DOČASNÉ KOTVY OPĚRNÝCH KONSTRUKCÍ RUDORYSNÝ ROZSAH
- MIKROPILOTOVÝ DEŠŤNÍK PRO OPRAVU CHRÁNIČKY KABELU DP - RUDORYSNÝ ROZSAH

HRANICE

- HRANICE ŘEŠENÉHO ÚZEMÍ
- HRANICE POZEMKU INVESTORA
- HRANICE POZEMKŮ, KATASTRÁLNÍ MAPA

- VJEZD A VÝJEZD - ZÁSOBOVÁNÍ
- VJEZD A VÝJEZD PRO VĚŘE,BOST
- VSTUP DO BUDOVY PRO PĚŠÍ
- 01 VYTYČOVACÍ BODY

STAVEBNÍ OBJEKTY A PROVOZNÍ SOUBORY

SO 01 Administrativní dům Beryl
SO 91 Příprava území
SO 91 Opěrná stěna komunikace
SO 92 Opěrná stěna s kolektorem a dešťovou kolektorů
SO 03 Vodovodní řad DN 150
SO 04 Vodovodní přípojky
SO 05 Kanalizační přípojky a odlučovač tuků
SO 06 Přípojka horkovodu
SO 08 Přípojka NN
SO 07 Přípojka vzduchovodu (vzduch)
SO 08 Veřejné osvětlení areálové včetně jeho přeložky a demontáže dvou stožárů veřejného osvětlení
SO 09 Komunikace
SO 10 Kabelová trasa k měřící šachtě (dříve Přípojka NN pro rezidenční šachtu PVA)
SO 11 Areálová dešťová kanalizace
SO 12 Sadové úpravy
SO 13 Venkovní NN rozvody a nabíjecí stanice
SO 21.1 Přeložka vodovodu DN 250
SO 21.2 Přeložka vodovodu DN 300 včetně měřící šachty
SO 22.1 Přeložka kanalizace v vozovce
SO 22.2 Přeložka kanalizace u Bauhausu
SO 23 Přeložka horkovodu 2x DN 250
SO 24 Přeložka DTS, dpovodu
SO 25 Přeložky VN kabelů PRE a.s.
SO 26 Přeložka kabelů CP a.s.
SO 27 Přeložka horkovodní přípojky pro ČS PVG
SO 28 Dočasná přeložka horkovodu 2x DN 250

TABULKA VYTYČOVACÍCH BODŮ

VYTYČOVACÍ BODY			
Počet	BOD	SOURADNICE_JTSK_X	SOURADNICE_JTSK_Y
1	01	−1047327,43869	−741708,95464
1	02	−1047279,92466	−741651,25544
1	03	−1047308,11115	−741610,01966
1	04	−1047313,02429	−741603,82530
1	05	−1047370,69686	−741558,81862
1	06	−1047387,39227	−741588,11137
1	07	−1047364,71650	−741595,26132
1	08	−1047324,20122	−741618,76251
1	09	−1047312,80045	−741635,16624
1	10	−1047343,06607	−741671,60676

±0,000 = 266,050 m n.m.

Ing. Jan Korbut

Podepsal Ing. Jan Korbut
DN: cn=Ing. Jan Korbut, c=CZ, o=Česká komora autorizovaných inženýrů a techniků činných ve výstavbě, serialNumber=2452, email=korbut@centrum.cz
Důvod: Schvaluji tento dokument.
Datum: 2025.02.26 14:07:25 +01'00'

AD BERYL

Vivus | OBERMEYER Helika | KAAMA

±0,000 = 266,050 m n.m.
SOU.Ř. SYSTÉM S-JTSK / GRID SYSTEM S-JTSK
VÝŠKOVÝ SYSTÉM Bpv / VERTICAL SYSTEM Bpv

GENERÁLNÍ PROJEKTANT / HEAD DESIGNER
OBERMEYER Helika
BERANOVÝCH 65
P.O.BOX 4, 199 21 PRAHA 9
TEL.: +420 281 097 222
EMAIL: info@obermeyer.cz

VEDOUCÍ PROJEKTU / PROJECT MANAGER
Ing. Jan Korbut

PROJEKTANT / DESIGNER
OBERMEYER Helika
BERANOVÝCH 65
P.O.BOX 4, 199 21 PRAHA 9
TEL.: +420 281 097 222
EMAIL: info@obermeyer.cz

ARCHITEKT / ARCHITECT
KAAMA
ARCHITEKTONICKÝ ATELIÉR KAAMA s.r.o.
U ŠKOLSKÉ ZAHRADY 23
182 00 PRAHA 8

OBJEDNATEL / CLIENT
Vivus
VIVUS MICHLE s.r.o.
BUD EJOVICKÁ 64/5
140 00 PRAHA 4

ZODP. PROJEKTANT / DESIGN BY
Ing. Jan Korbut

VYPRACOVAL / DRAWN BY
Ing. Martin Schejbal

KONTROLOVAL / CHECKED BY
Ing. Jan Korbut

NÁZEV ZAKÁZKY / PROJECT NAME
Administrativní dům Beryl

STUPEŇ PD / PROJECT STAGE	MĚŘÍTKO / SCALE	DATUM VYDÁNÍ / DATE OF ISSUE	POČET A4 / NUMBER OF A4
DOKUMENTACE PRO ZMĚNU ÚZEMNÍHO ROZHODNUTÍ	1:300	10/2022	16 x A4

NÁZEV OBJEKTU SO/IO / DESIGN PART
-

NÁZEV PROFESNÍHO DÍLU / DESIGN SECTION
C - Situační výkresy

NÁZEV DOKUMENTU / DOCUMENT TITLE
Katastrální situace

NÁZEV SOUBORU / FILE NAME
1110895 _ zDUR _ C _ - _ C.2 _ - _ 00

ČÍSLO PROJEKTU PROJECT NO.	STUPEŇ PD STAGE	ČÁST CODE	SO / IO PART	PROFESNÍ DÍL SECTION	ČÍSLO DOKUMENTU DOCUMENT NO.	REVIZE REV.

KOPIE / COPY