


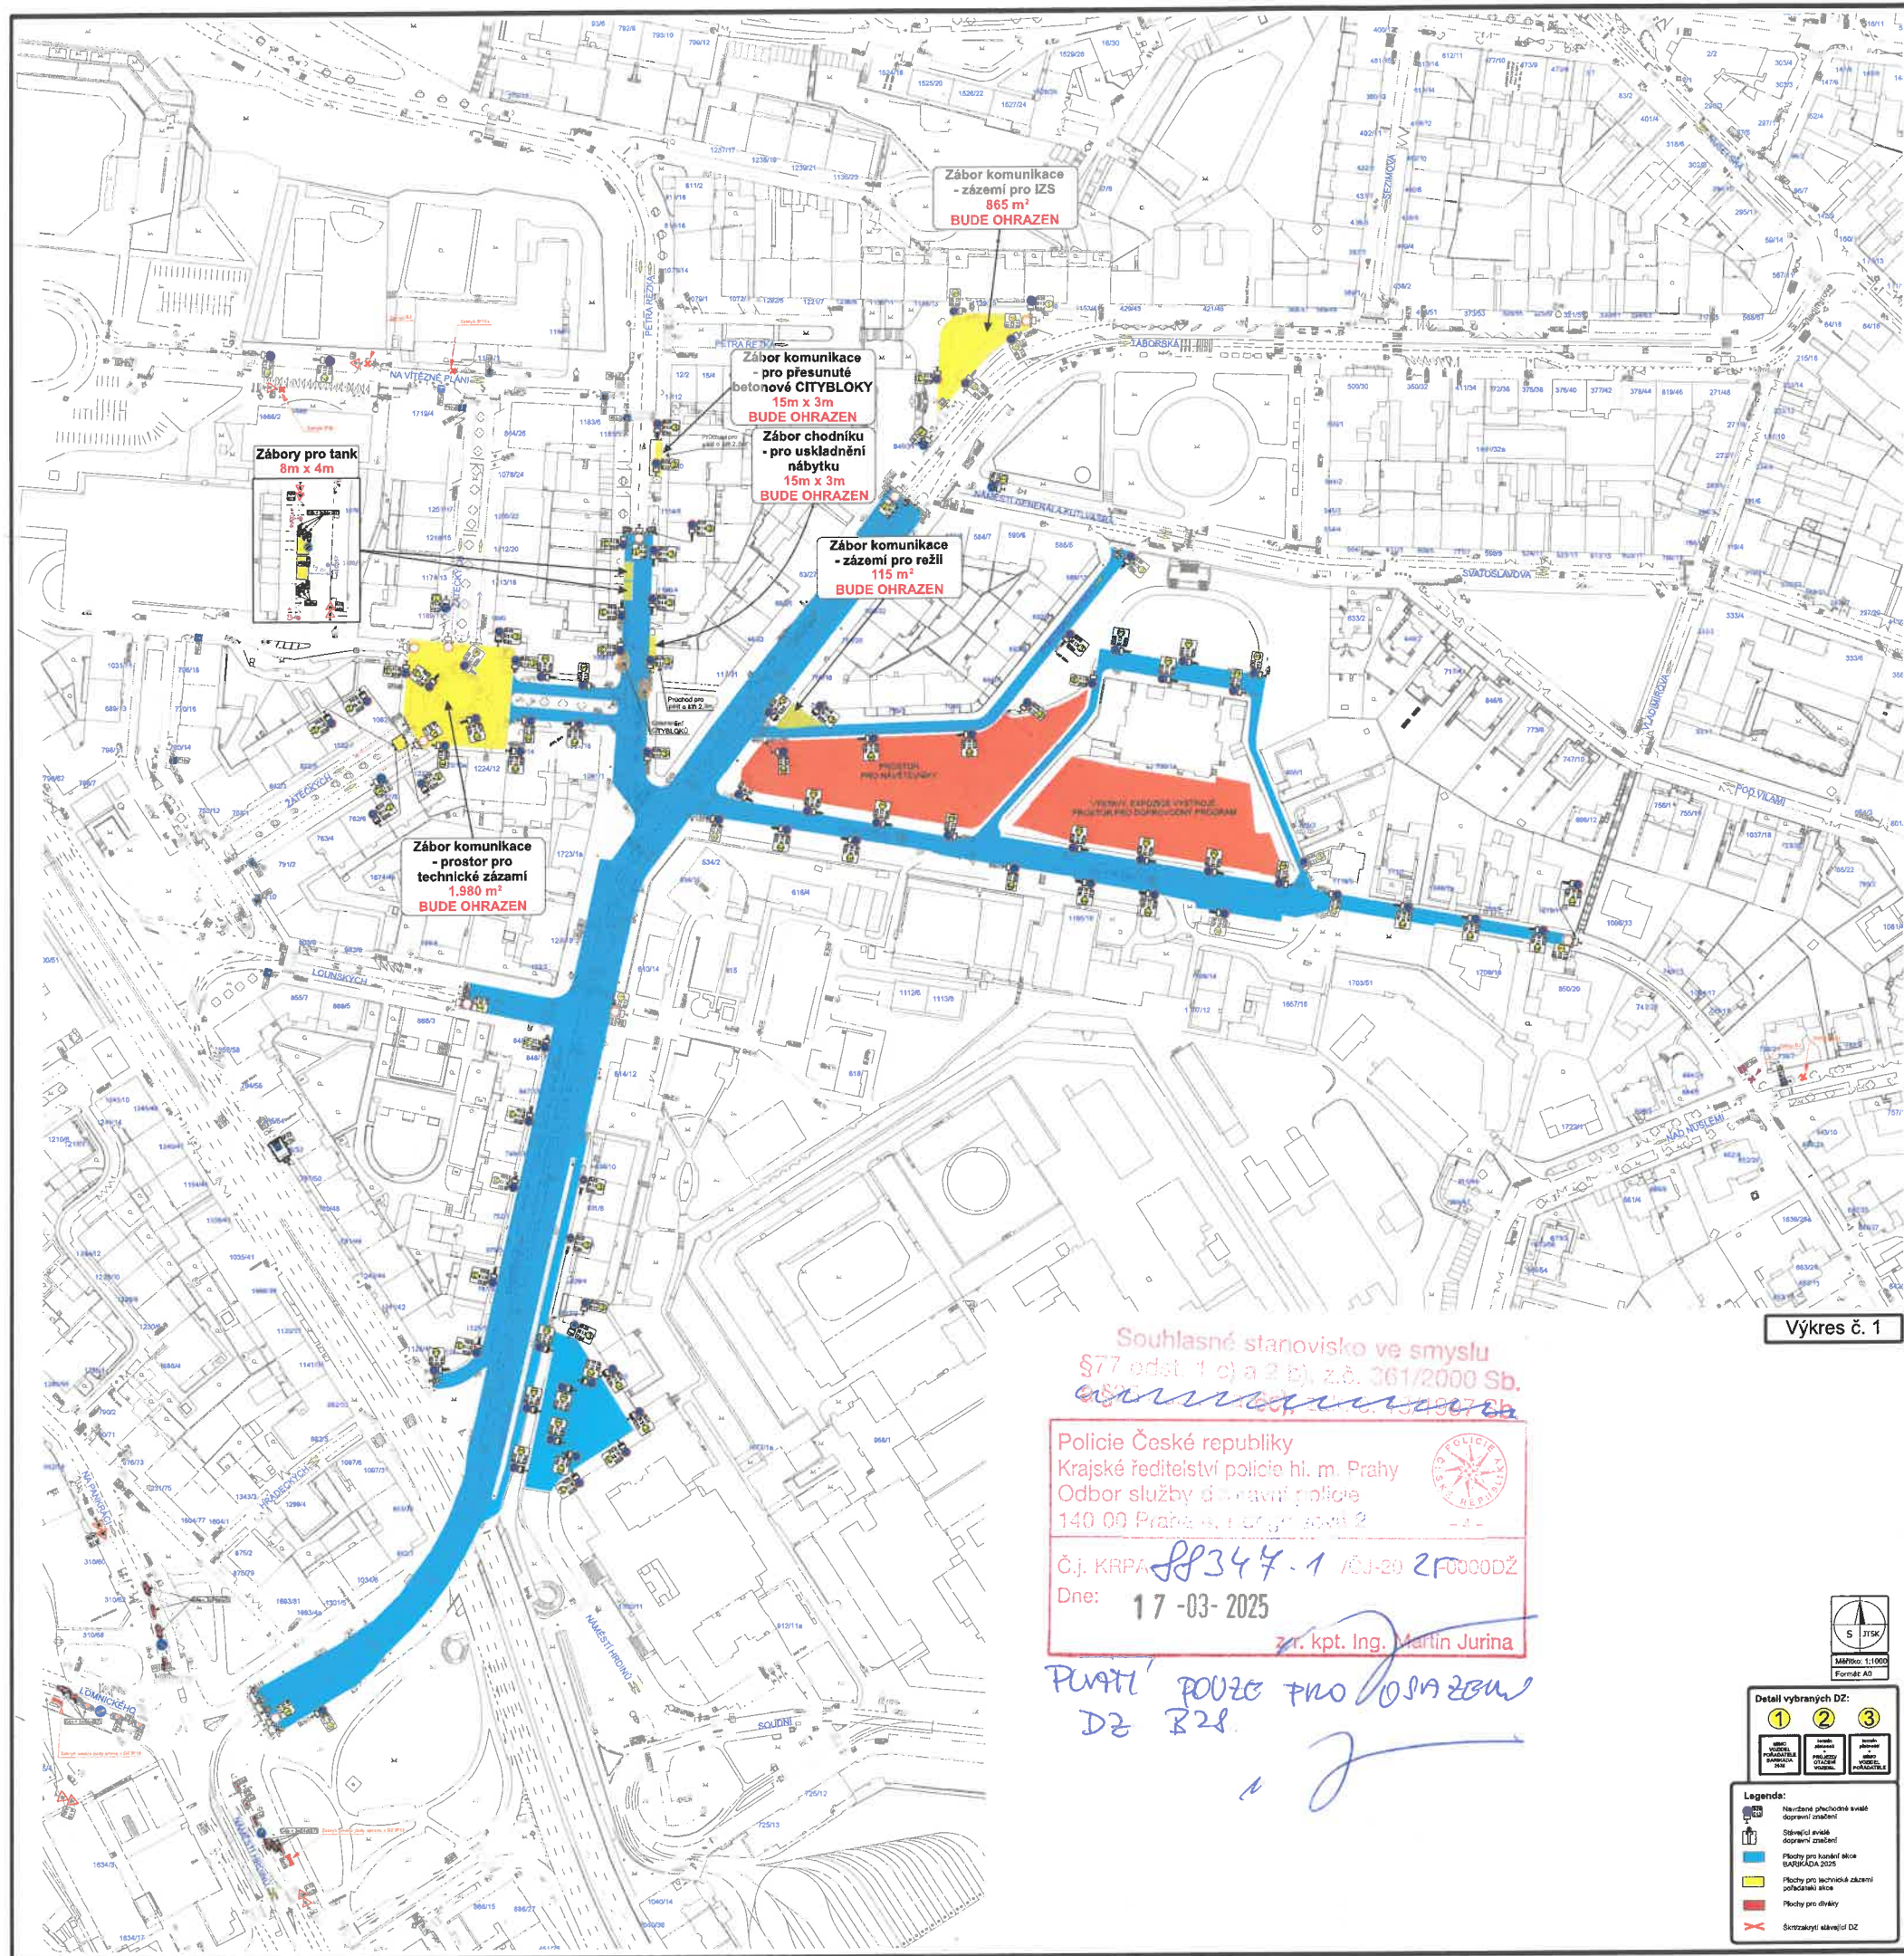

Zábory pro tank
8m x 4m

Zábor komunikace
- pro přesunutí
betonové CITYBLOKY
15m x 3m
BUDE OHRAZEN
Zábor chodníku
- pro uskladnění
nábytku
15m x 3m
BUDE OHRAZEN

Zábor komunikace
- zázemí pro IZS
865 m²
BUDE OHRAZEN

Zábor komunikace
- zázemí pro reži
115 m²
BUDE OHRAZEN

Zábor komunikace
- prostor pro
technické zázemí
1.980 m²
BUDE OHRAZEN

Souhlasné stanovisko ve smyslu
§77 odst. 1 c) a 2 b), z.č. 361/2000 Sb.
o správním řízení
č.j. 140.00 Praha 4, 17.03.2025

Policie České republiky
Krajské ředitelství policie hl. m. Prahy
Odbor služby dopravní policie
140.00 Praha 4, 17.03.2025

Č.j. KRPA-PP344-1 /ČJ-20 2F0000DŽ
Dne: 17-03-2025
zr. kpt. Ing. Martin Jurina

PLATÍ POUZE PRO OSY ZEM
DZ B28

Výkres č. 1

ODBOR DOPRAVY
ÚŘADU MĚSTSKÉ ČÁSTI PRAHA 4
ověřuje za podmínek rozhodnutí

ze dne 17-03-2025

č.j. 140.00/192393/25/OD/PV4-SM-262



Detail vybraných DZ:		
1	2	3
Plachta pro komunikaci	Plachta pro komunikaci	Plachta pro komunikaci
Plachta pro komunikaci	Plachta pro komunikaci	Plachta pro komunikaci

Legenda:
Návrhové přechodné svazky
dopravní značení
Stávající svazky
dopravní značení
Plachty pro komunikaci
sazbová 2025
Plachty pro technické zázemí
počítačové sítě
Plachty pro divy
Senzory a výhledy DZ