


Příloha č. 1 k nájemní smlouvě č. NAP/35/05/020642/2024

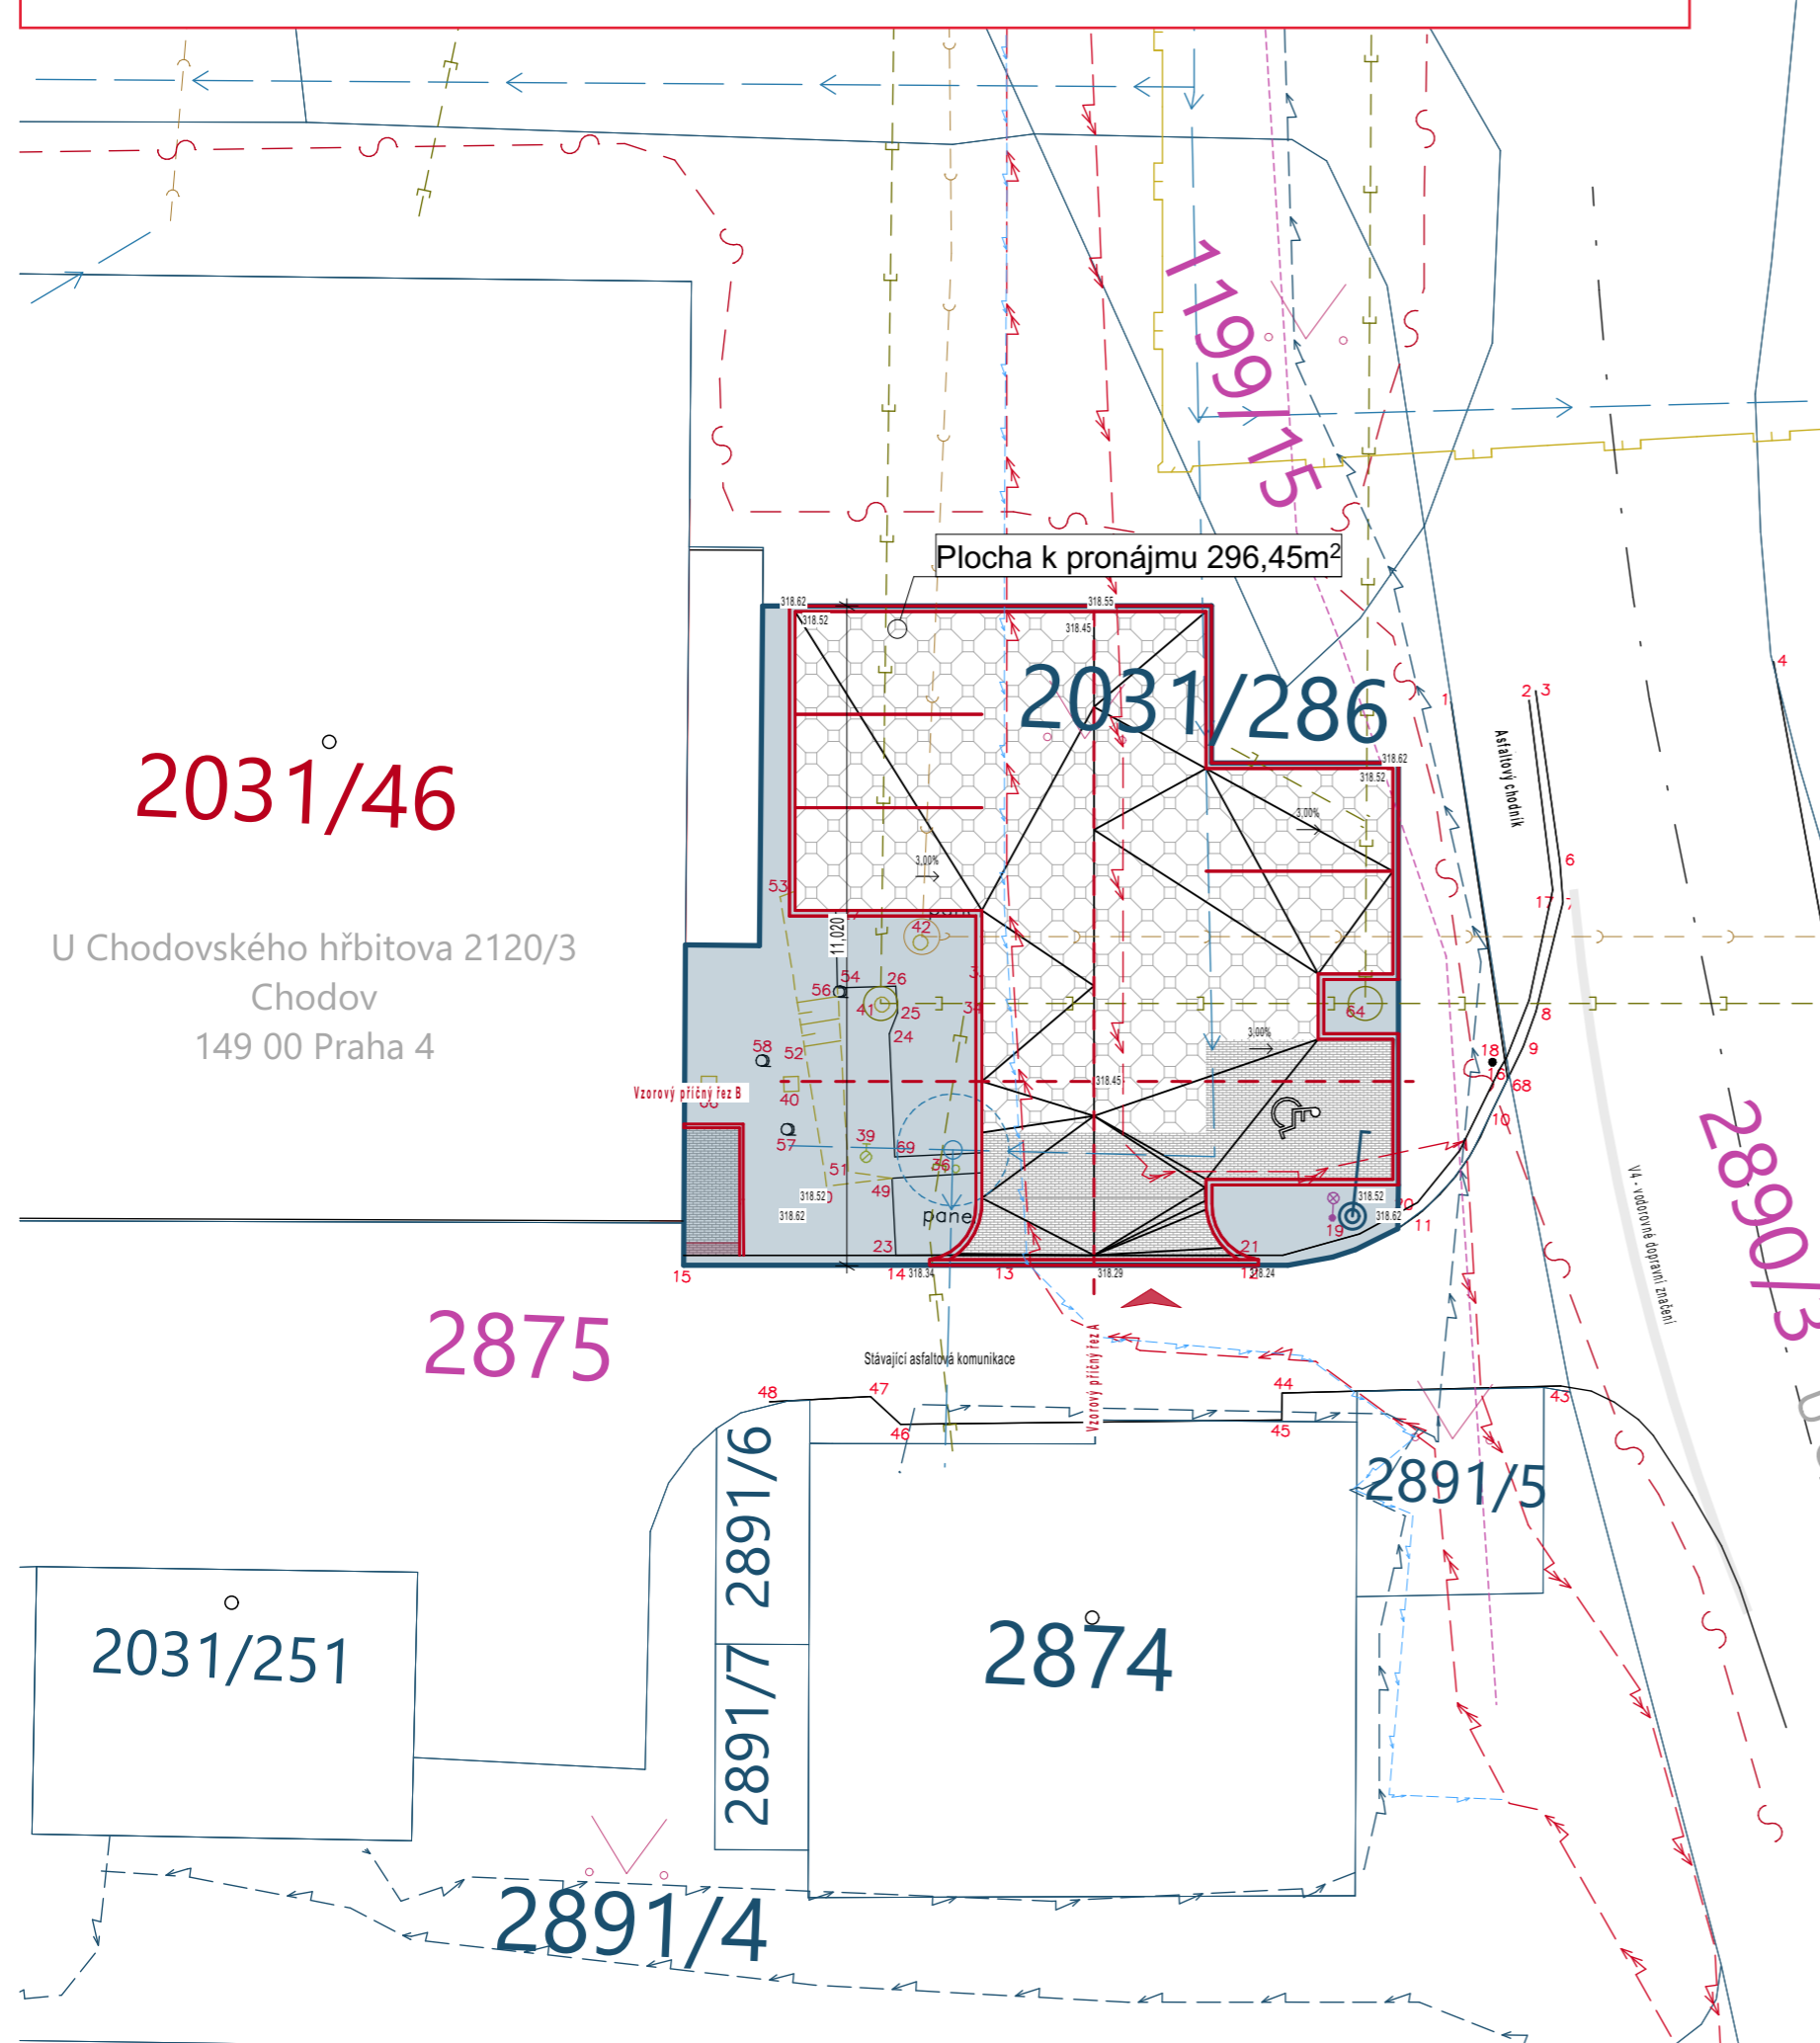

LEGENDA NAVRŽENÝCH PLOCH A TERÉNNÍCH ÚPRAV

- NAVRŽENÝ OBJEKT: Vytváření parkovacích stání na p.č. 2031/286
Parc. č. 2031/286; obec Praha, k. ú. Chodov
- 123/4 Hranice parcel dle katastru nemovitosti + parcelní číslo
- Hranice BPEJ
- st. XY Parcelní číslo ve vlastnictví investora
- XY/Z Parcelní číslo - vlastník sousední nemovitosti a účastník řízení
- Vjezd na pozemek
- Lampa veřejného osvětlení
- KO Nádoba na komunální odpad - plastová popelnice 240 l

LEGENDA:

- Plocha ze zatravněných betonových dlaždic
- Plocha z betonových dlaždic

LEGENDA STÁVAJÍCÍCH INŽENÝRSKÝCH SÍTÍ OCHRANNÝCH PÁSEM

- Dešťová kanalizace
- Splašková kanalizace
- Vedení veřejné komunikační sítě
- Podzemní vedení VN 22kV | správce: PRE
- Podzemní vedení NN 1kV | správce: PRE
- Vyřazená trasa podzemního vedení | správce: PRE
- Trasa sítě SDK | správce: PRE
- Pitná voda
- Plynovod STL | správce: PPD
- Optický kabel | správce: Pražská Teplárenská
- Ochranné pásmo | správce: Pražská Teplárenská
- Horkovod přívod | správce: Pražská Teplárenská



DLE VYHLÁŠKY Č. 499/2006 SB. O DOKUMENTACI STAVEB (V PLATNÉM ZNĚNÍ) TATO PROJEKTOVÁ DOKUMENTACE SLOUŽÍ PRO ZÍSKÁNÍ POTŘEBNÝCH POVOLENÍ A NENÍ TAK URČENA JAKO PODKLAD K PROVEDENÍ STAVBY! ZHOTOVITEL PROJEKTOVÉ DOKUMENTACE SI VYHRAŽUJE PRÁVO DLE ZÁKONA ČÍSLO 121/2000 SB., O PRÁVU AUTORSKÉM NA ZÁKLADĚ KTERÉHO NESMÍ BÝT TOTO DÍLO POSKYTNUTO TŘETÍM OSOBÁM BEZ SOUHLASU ZHOTOVITELE.

Zodpovědný projektant: Kamil Šesták
 HIP: Ing. Karel Pleyer
 Projektant: Jakub Malý
 Investor: Prague DanceZone Opatov a.s., U chodovského hřbitova 2120/3, Chodov, Praha 4 149 00



Autorizace

Výstavba parkovacích stání na p.č. 2031/286

p.č. 2031/286; k.ú.: Chodov [728 225]

Situace - pozemek k pronájmu

Měřítko	1:200	Formát	420/297
Stupeň	DVSP	± 0,000	318,45m.n.m.
Číslo zakázky	539	Datum	02/24

C.4