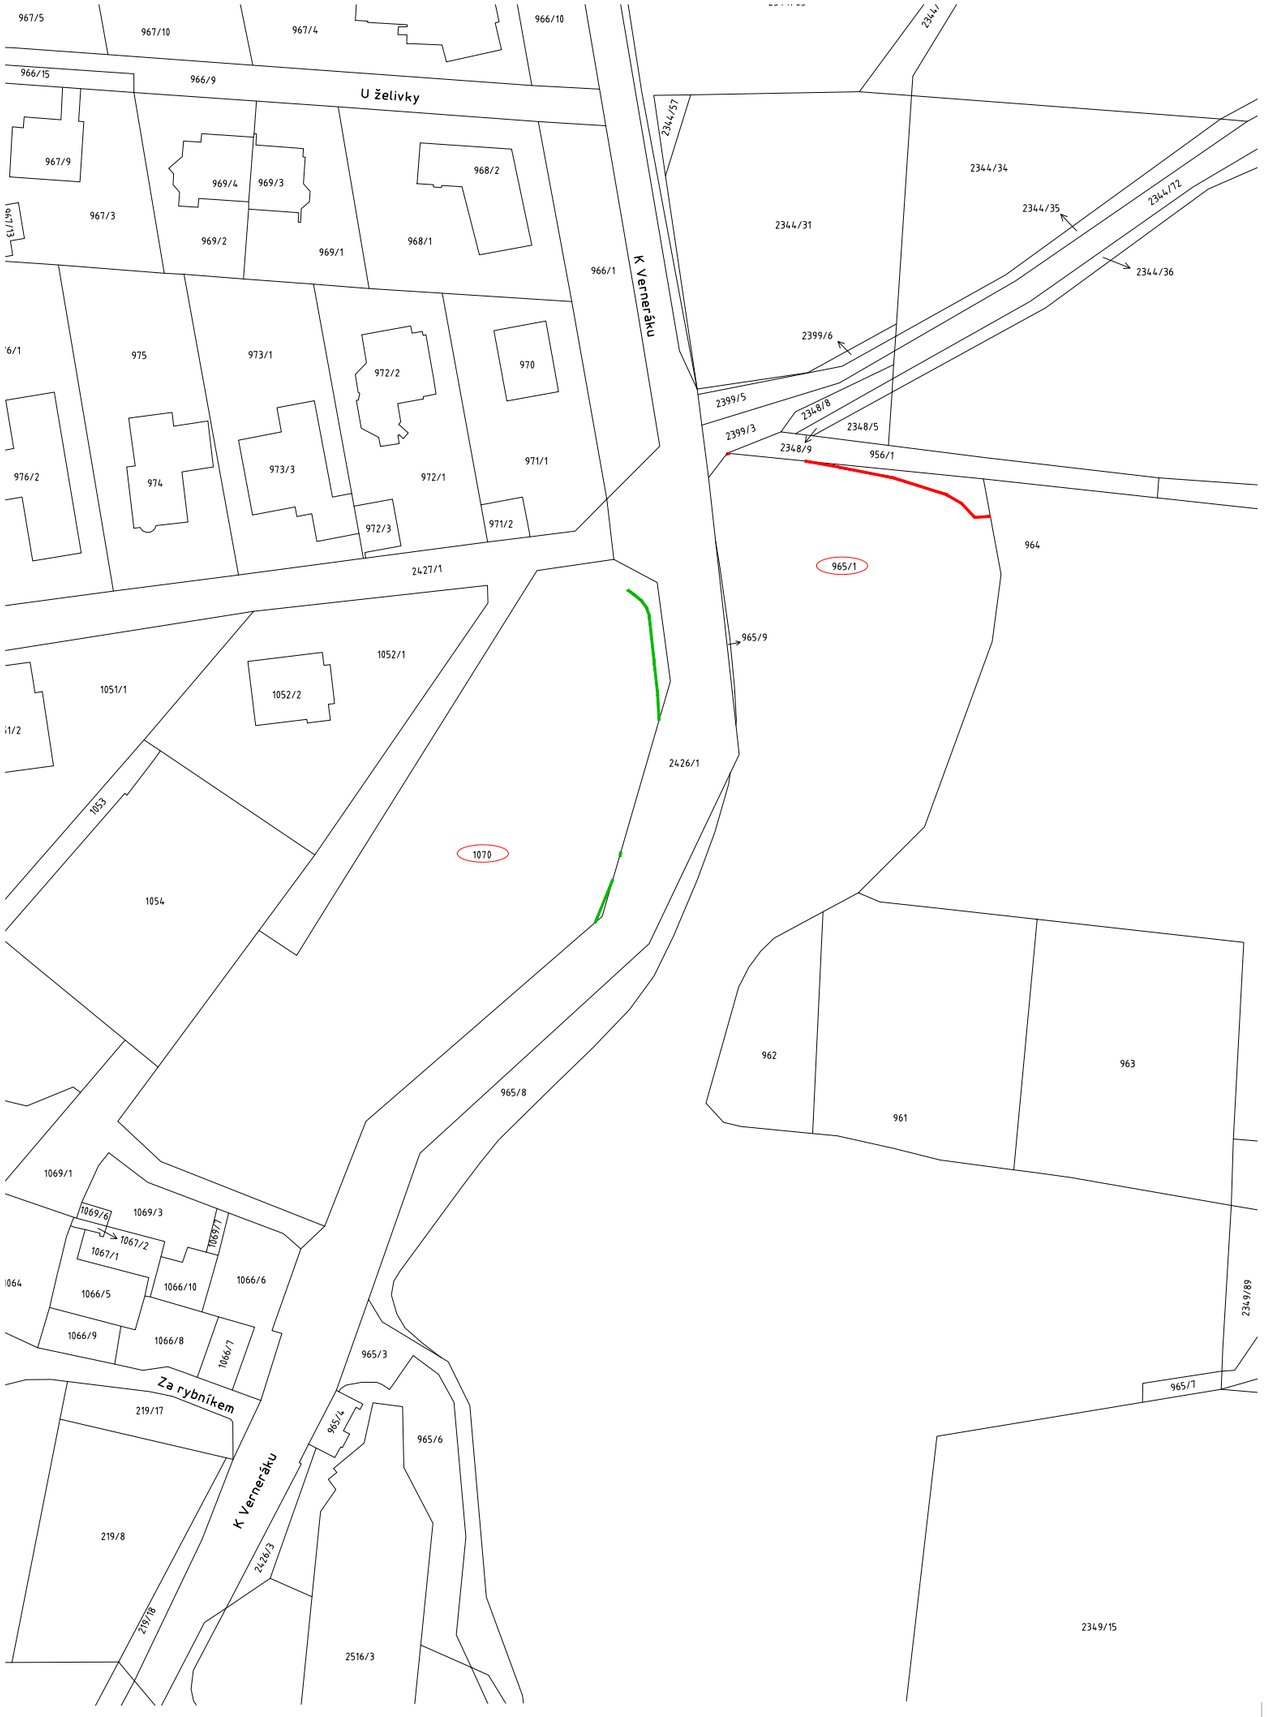

PROJEKTANT Vojtěch Brázda ČKAIT: 0014233	INVESTOR: PREdistribuce a. s. Svornosti 3199/19a 150 00 Praha 5 IČO: 27376516
	ENERGO PRAHA spol. s r. o. U Krčského nádraží 228/15 140 75 Praha - Krč IČO: 62916513 DIČ: CZ62916513 e-mail: energo@energopraha.com
ČÁST ENERGETIKA	NÁZEV STAVBY **KE HRÁDKU, II. ETAPA** **OBNOVA kVN A kNN** **PRAHA 4 – KUNRATICE** **ul. KE HRÁDKU A OKOLÍ**
STŘEDISKO P DATUM 04/2024 ZMĚNA STUPEŇ DPS FORMÁT A3 MĚŘÍTKO 1:1000 SAP: S–146288	ČÍSLO PARÉ: Č.výkr. **D.2.1**
ZÁKRES DO KAT. MAPY – OOP MHMP	