


MAGISTRÁT
HLAVNÍHO MĚSTA PRAHY
ODBOR POZEMNÍCH KOMUNIKACÍ A DRAH

Příloha číslo: 1 ke spisu 2110722/2025
 M.M.P. 222688 / 2025 / PKD-04 / 60
 Datum: 28.3.2025 Podpis: *[signature]*

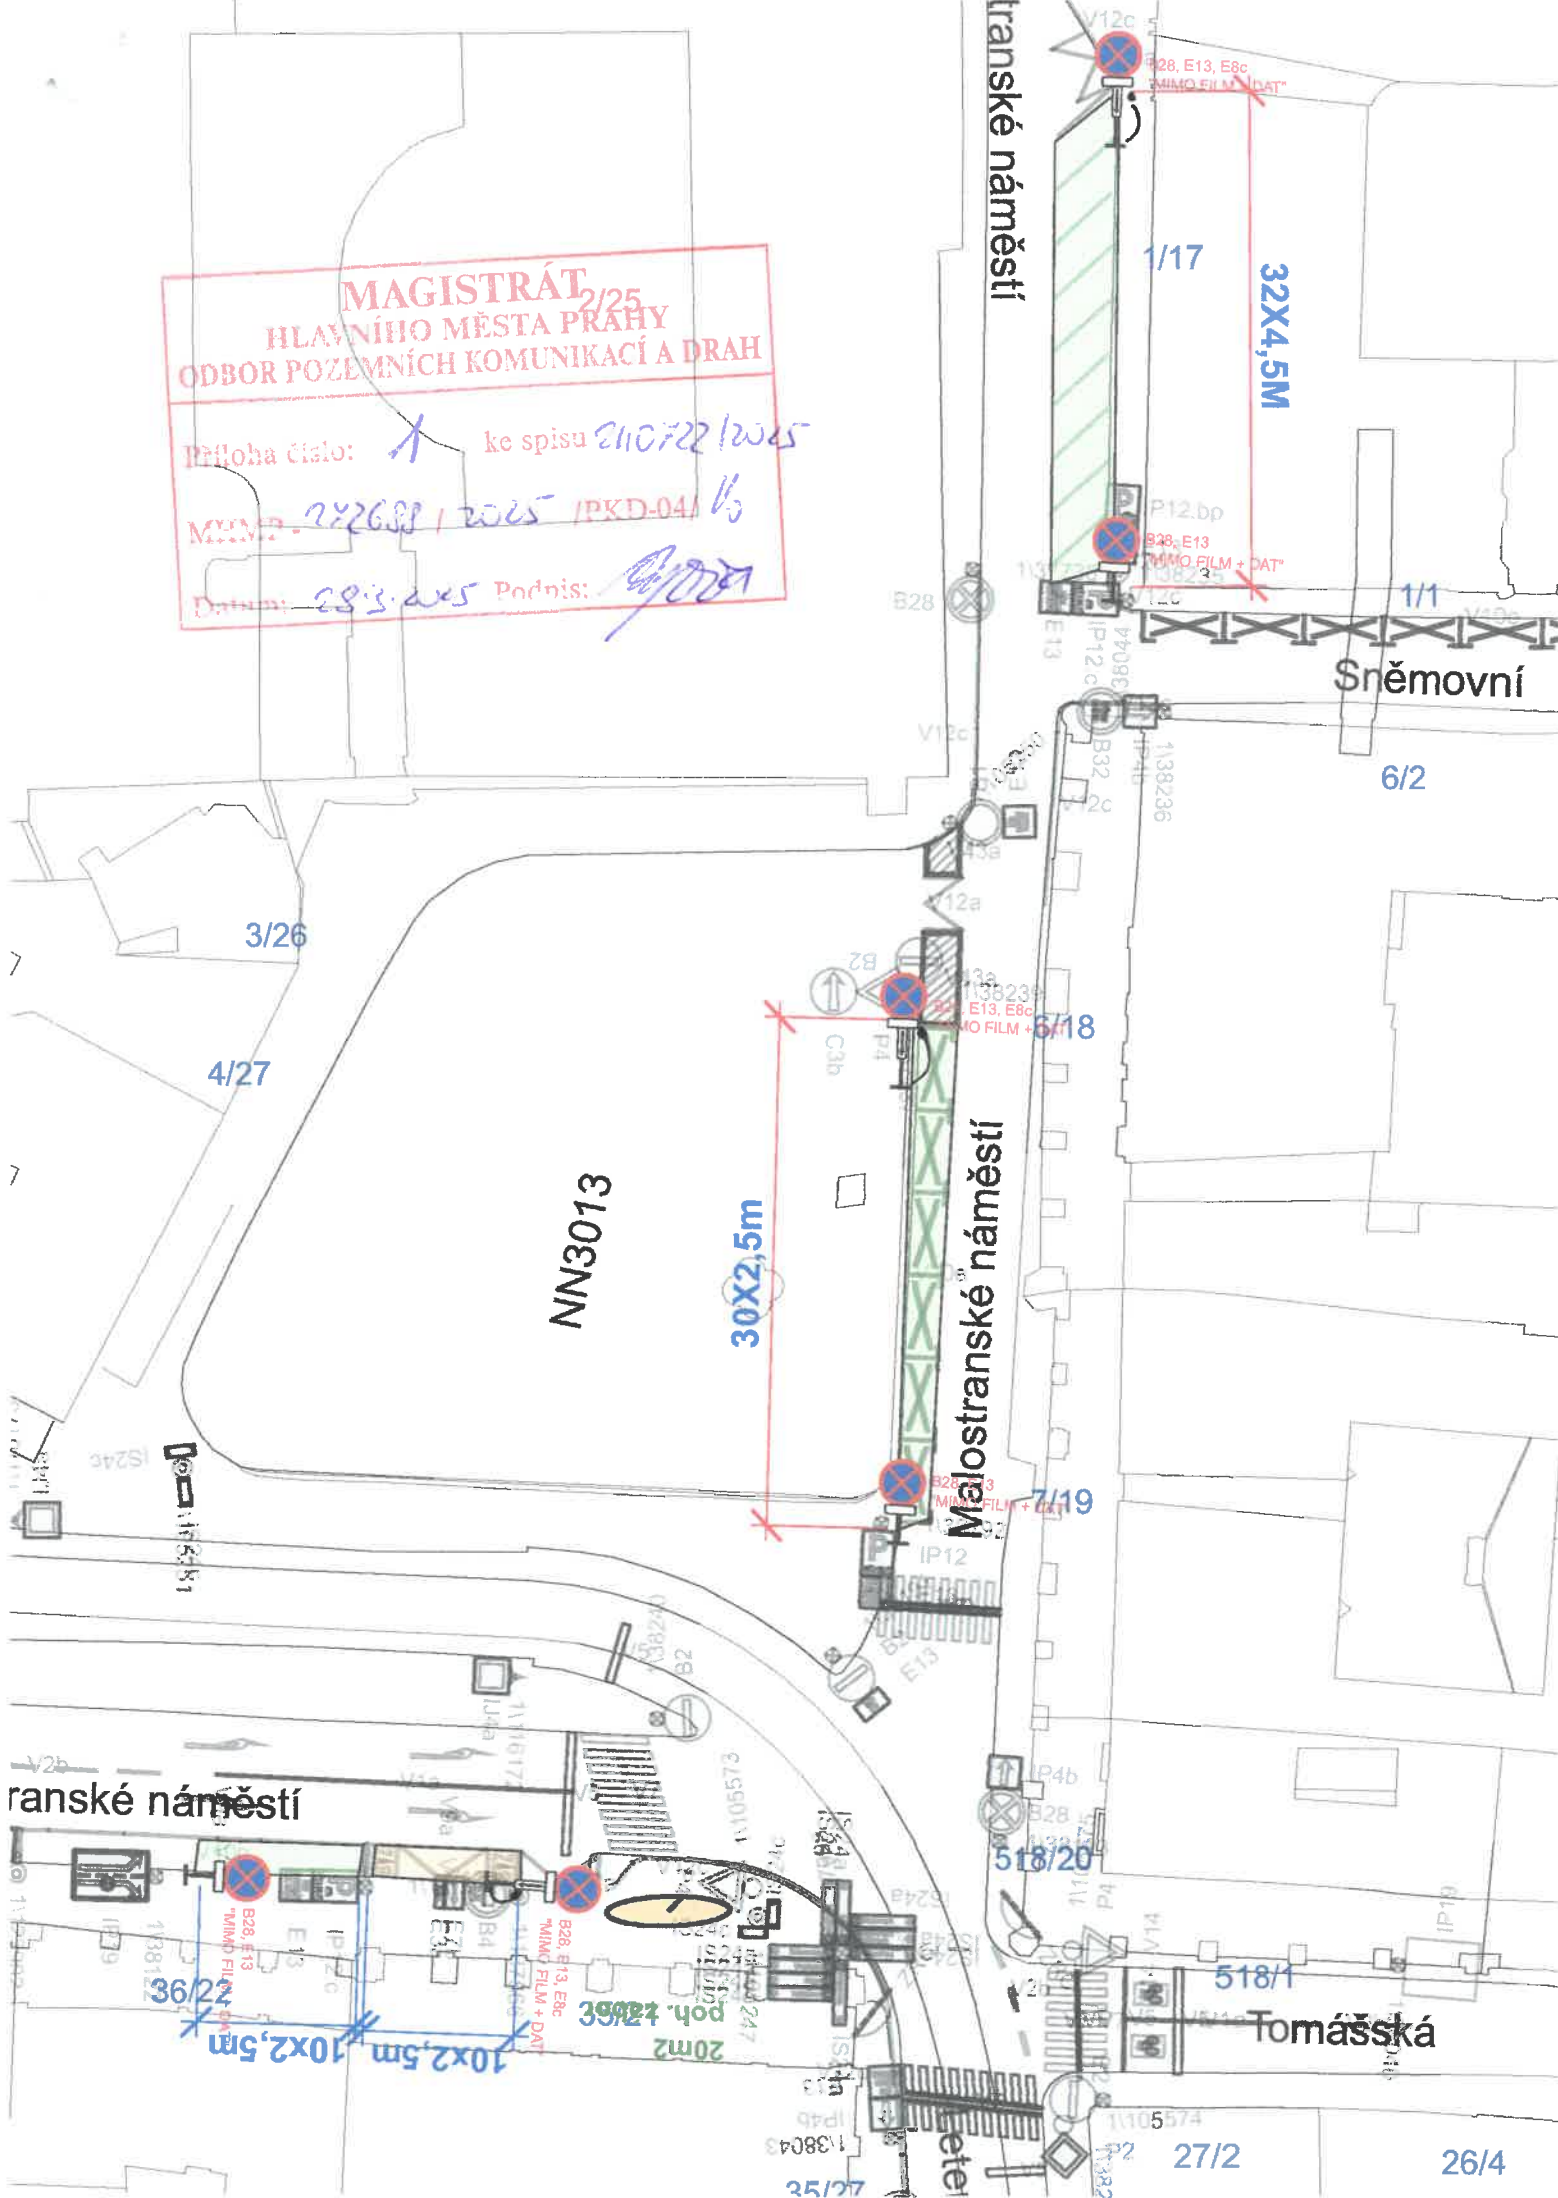

NN3013

30x2,5m

32x4,5m

ranské náměstí

Malostranské náměstí

Sněmovní

Tomášská

518/20

1/8/1

27/2

26/4

10x2,5m
 10x2,5m
 36x2,5m