


ETAPA 3

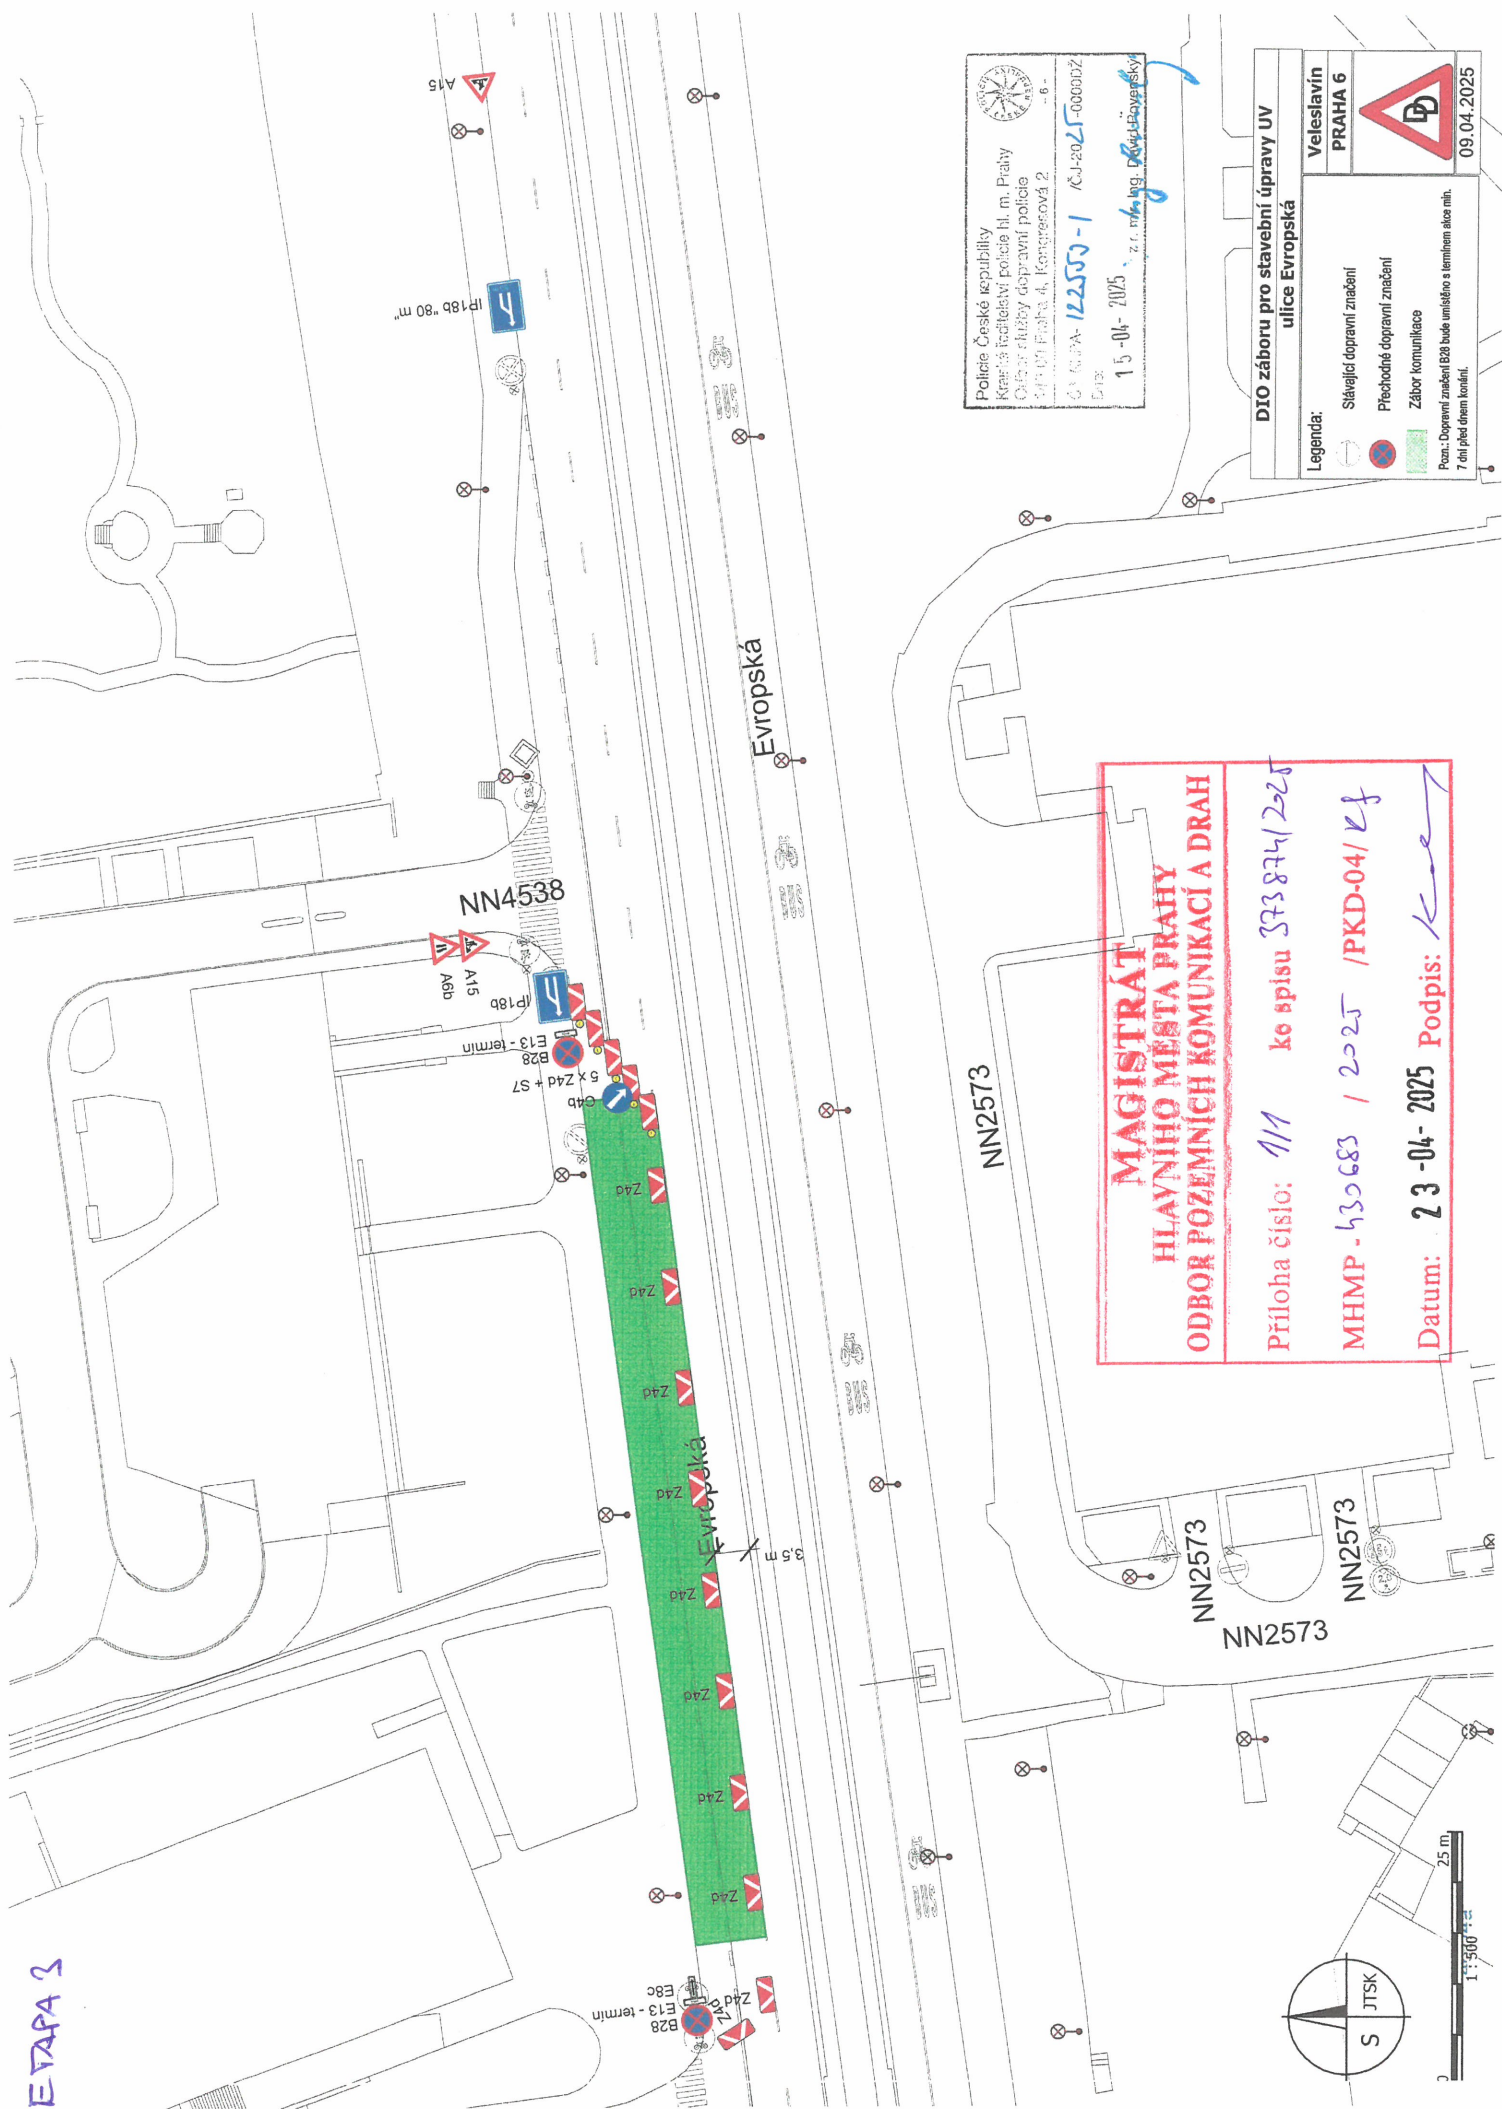

Police České republiky
Krajská ředitelství policie hl. m. Prahy
Odbor služby dopravní policie
Číslo 01 Praha 4, Komárovská 2
Číslo 123555-1 / ČJ-20-000002
15-04-2025
z. r. m. Ing. David Čížek

DIO záboru pro stavební úpravy UV ulice Evropská	
Legenda:	Vevešlavín PRAHA 6
Stavební dopravní značení	 09.04.2025
Přechodné dopravní značení	
Zábor komunikace	
Pozn: Dopravní značení E28 bude umístěno s termínem akce min. 7 dní před dnem konání.	

MAGISTRÁT
HLAVNÍHO MĚSTA PRAHY
ODBOR POZEMNÍCH KOMUNIKACÍ A DRAH

Příloha číslo: 1/1 ke spisu 373874/2025

MHMP - 430683 / 2025 / PKD-04/ef


Datum: 23-04-2025 Podpis:

ETAPA 4

MAGISTRÁT
HLAVNÍHO MĚSTA PRAHY
ODBOR POZEMNÍCH KOMUNIKACÍ A DRAH

Príloha číslo: 1/2 ke spisu 373874/2025
MHMP - 430683 / 2025 / PKD-04/24

Datum: 23-04-2025 Podpis: *[signature]*

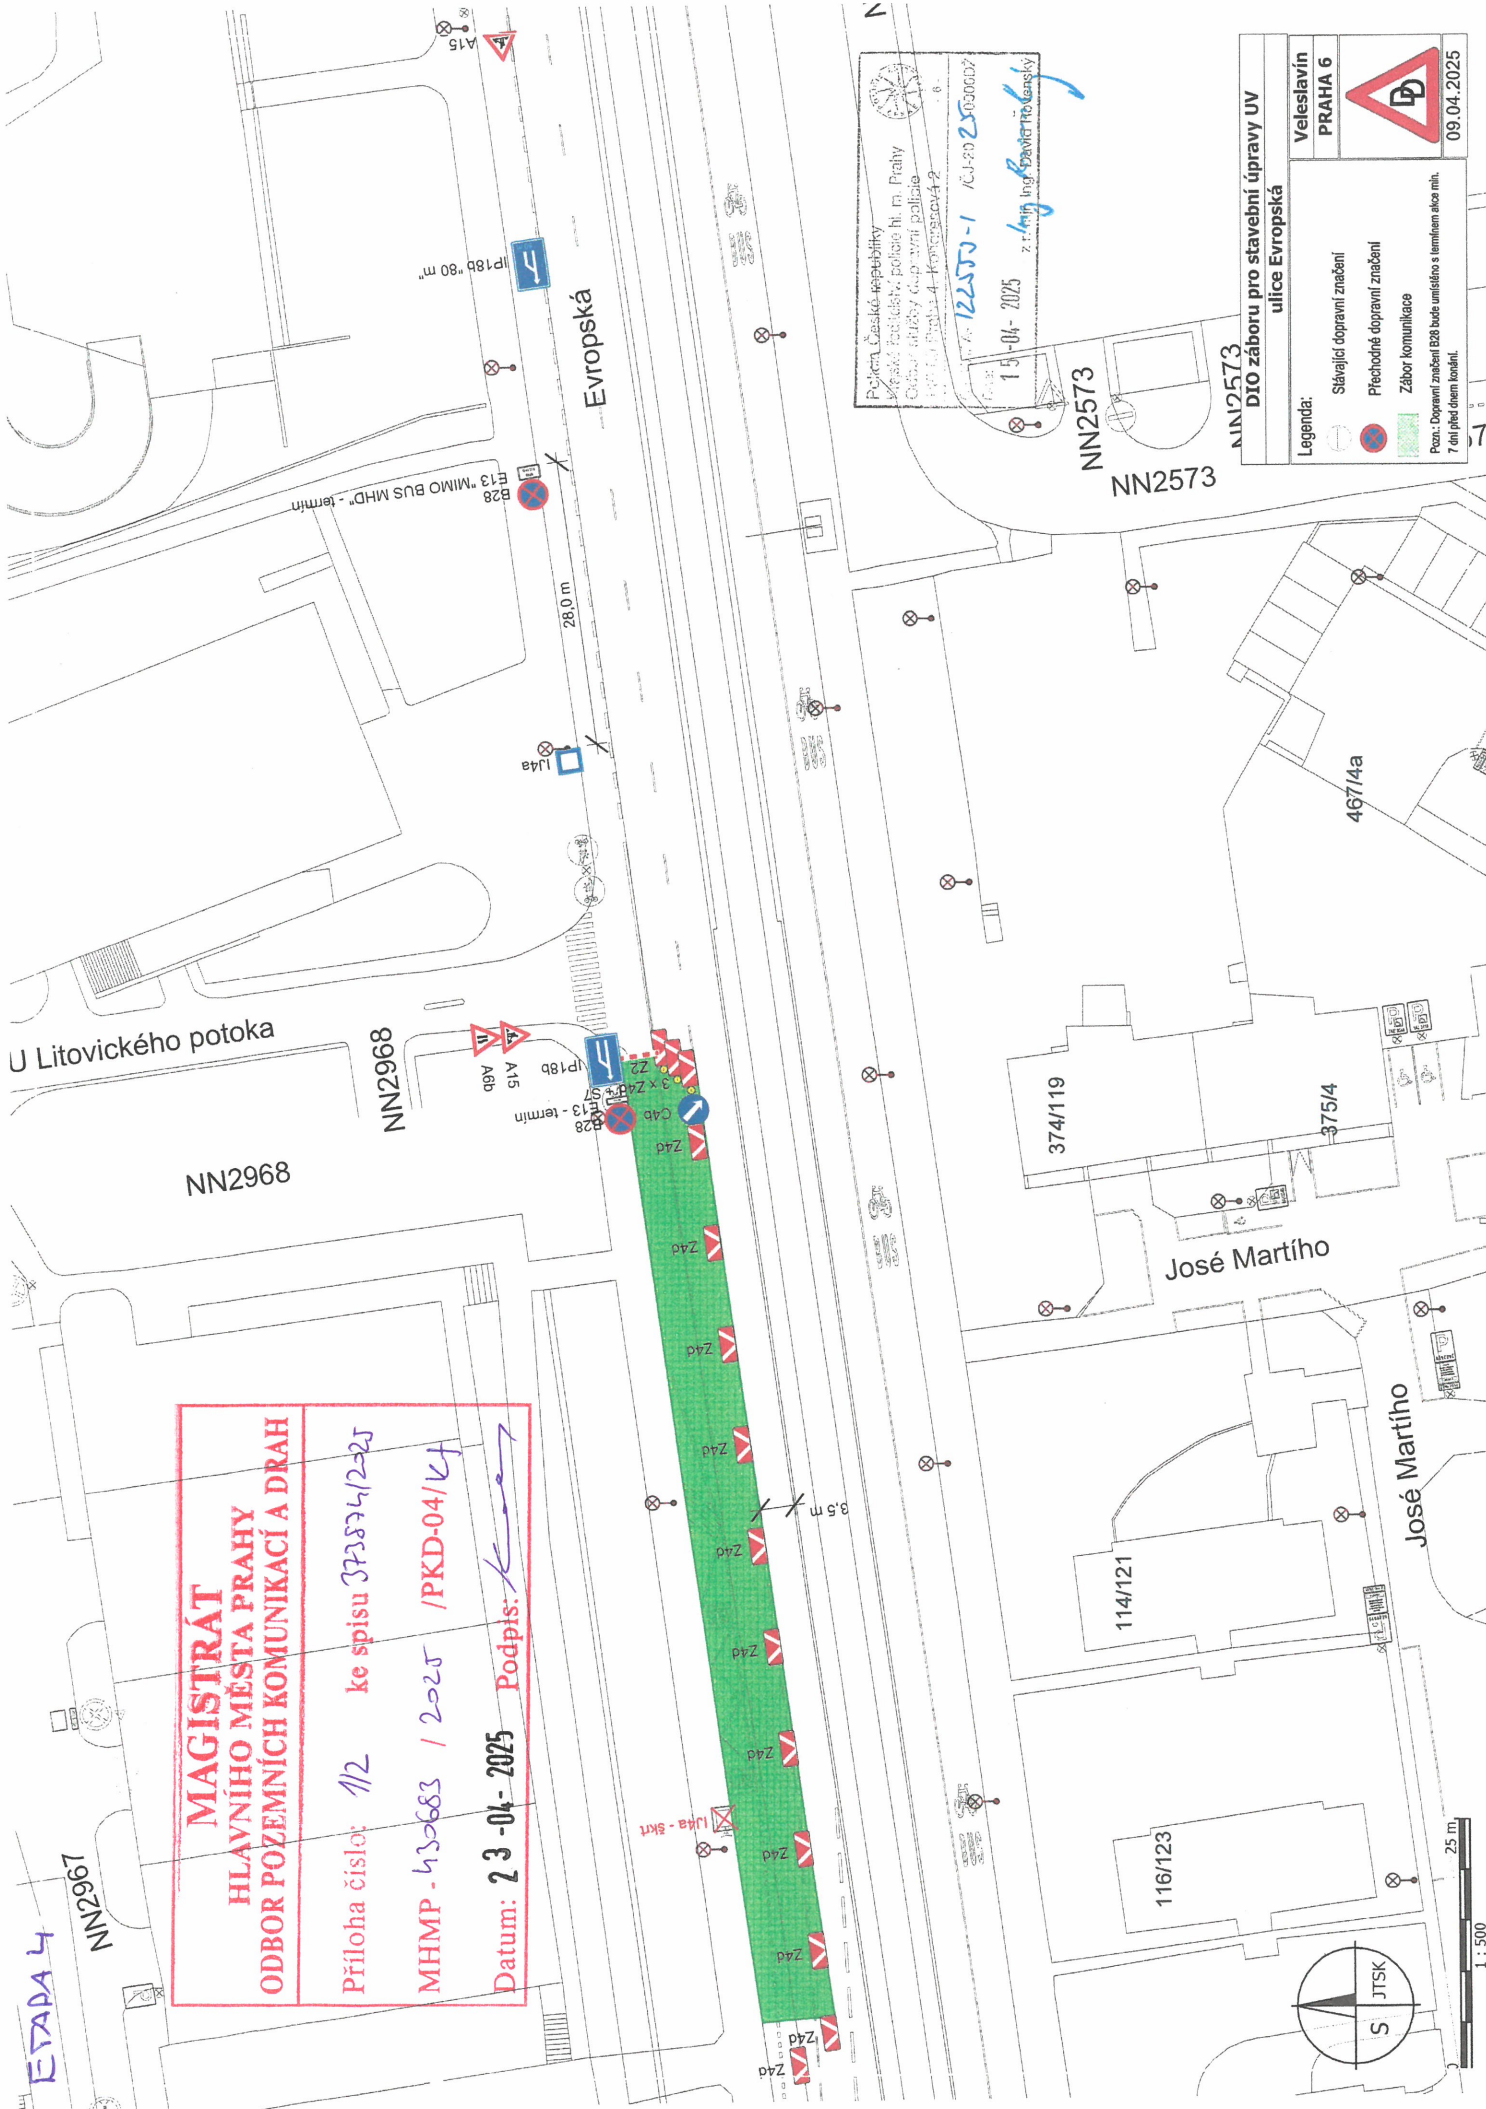

Police České republiky
Městská policie hl. m. Prahy
Odbor služby dopravní policie
1. oddělení - provozová 2
Praha
15-04-2025
122550-1 / 2025
Ing. David Hložek

Legenda:

- Stávající dopravní značení
- Přechodné dopravní značení
- Zábor komunikace

Vešlešlavin
PRAHA 6

DIO záboru pro stavební úpravy UV
ulice Evropská

09.04.2025