

PRŮMYSLOVÁ x HOSTIVÁŘSKÁ

dopravní značení v místě prací při opravě tramvajové trati
včetně související úpravy SSZ - 0.398

(výměna oblouků)

TERMÍN PRACÍ:

01. 05. 2025 (06:00 hod.) - 30. 05. 2025 (18:00 hod.)

Dopravní podnik
hlavního města Prahy



kreslil: Ing. Martin Němeček, DPP IDCT

24.2.2025

HOSTIVÁŘSKÁ

DALIBOROVA

SVĚHLOVA

PRŮMYSLOVÁ

HOSTIVÁŘSKÁ

SVĚHLOVA

UPOTOKA

UPOTOKA

PRŮMYSLOVÁ + OBRATISŤE NÁDRAŽÍ HOSTIVÁŘ

dopravní značení v místě prací při opravě tramvajové trati
(výměna oblohou)

TERMÍN PRACÍ:

01. 05. 2025 (06:00 hod.) - 30. 05. 2025 (18:00 hod.)




kreslil: Ing. Martin Němeček, DPP JDCT

V KOORDINACI SE STAVEBNÍM ZÁBĚREM
V OBRATISŤI NÁDRAŽÍ HOSTIVÁŘ

24. 2. 2025

POKRAČOVÁNÍ VIZ SITUACE č. 7

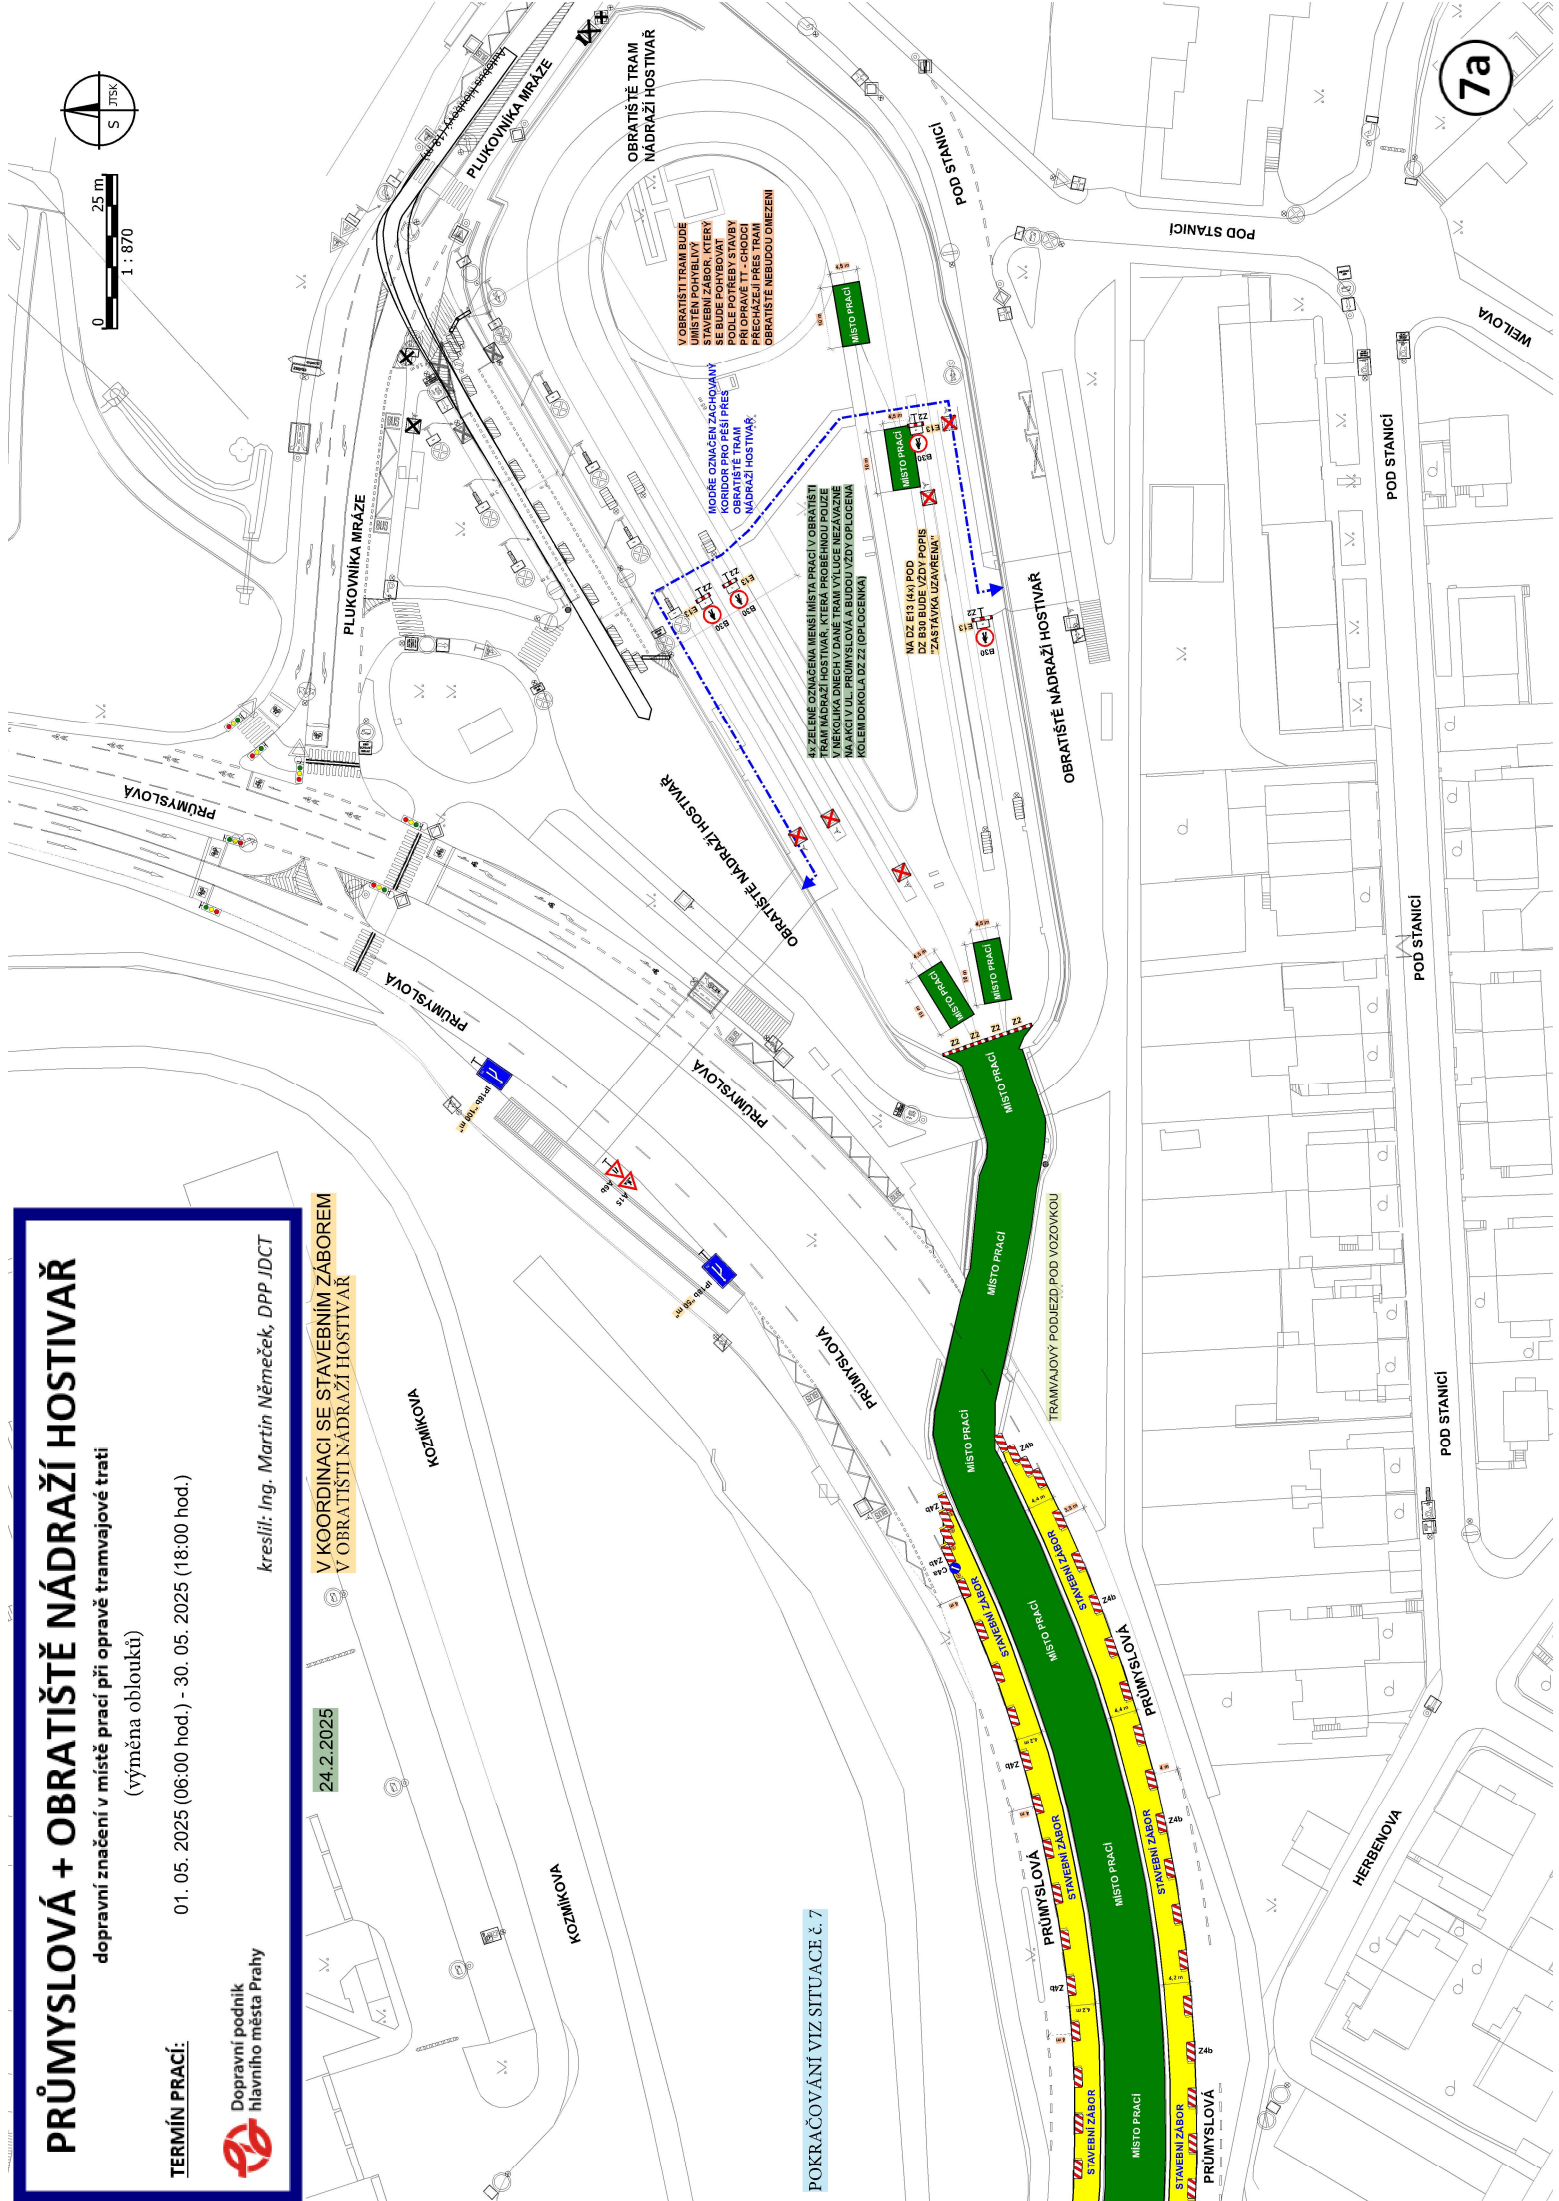

ŠVEHLOVA I.

dopravní značení v místě prací a stavebního záboru při výměně stožárů trakčního vedení
včetně související úpravy SSZ - 0.622
(2x výměna stožárů trakčního vedení)

01. 05. 2025 (07:30 hod.) - 12. 05. 2025 (13:00 hod.)

TERMÍN PRACÍ:


Dopravní podnik
hlavního města Prahy




kreslil: Ing. Martin Němeček, DPP JDCT

V KOORDINACI S UMÍSTĚNÝM MOBILNÍM STOŽÁREM TRAKČNÍHO VEDENÍ (PLÁNEK č. 7D)

24.2.2025

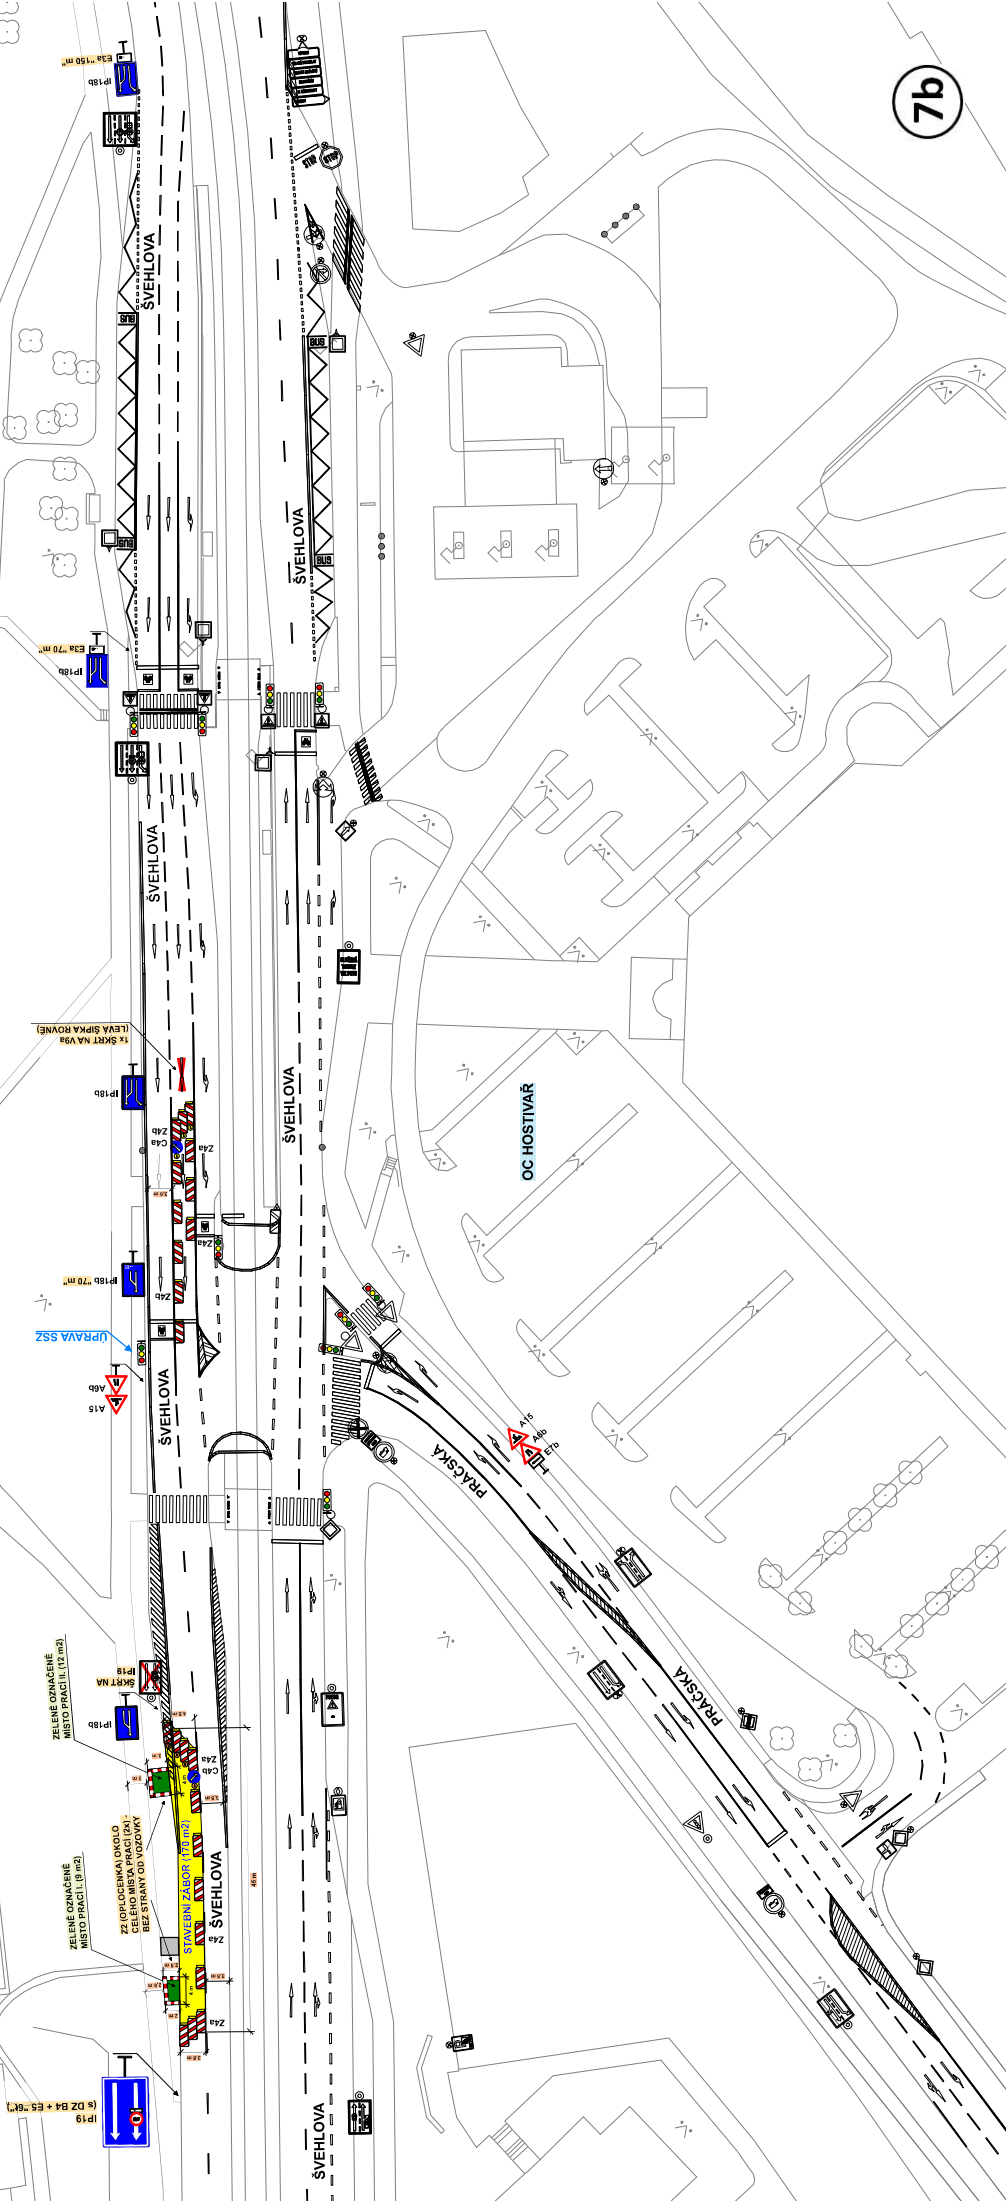

7b

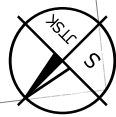

0 25 m

1 : 730

ŠVEHLOVA II.

dopravní značení v místě prací při výměně stožárů trakčního vedení
(2x výměna stožárů trakčního vedení)

TERMÍN PRACÍ:

12. 05. 2025 (13:00 hod.) - 15. 05. 2025 (13:00 hod.)



Dopravní podnik
hlavního města Prahy

kreslil: Ing. Martin Němeček, DPP JDCT

V KOORDINACI S UMÍSTĚNÝM MOBILNÍM STOŽÁREM TRAKČNÍHO VEDENÍ (PLÁNEK č. 7D)

24.2.2025

ZELENÉ OZNAČENÉ
MÍSTO PRACÍ II. (12 m²)

ZELENÉ OZNAČENÉ
MÍSTO PRACÍ I. (9 m²)

Z2 (OPLOČENKA) OKOLO
CELÉHO MÍSTA PRACÍ (2x) -
BEZ STRANY OD VOZOVKY

ŠVEHLOVA

ŠVEHLOVA

ŠVEHLOVA

ŠVEHLOVA

PRÁČSKA

PRÁČSKA

OC HOSTIVÁŘ

7c

ŠVEHLOVA - DOČASNÉ UMÍSTĚNÍ MOBILNÍHO STOŽÁRU TRAKČNÍHO VEDENÍ

(2x výměna stožárů trakčního vedení)

01. 05. 2025 (07:30 hod.) - 30. 05. 2025 (13:00 hod.)

TERMÍN PRACÍ:

Dopravní podnik
hlavního města Prahy

kreslil: Ing. Martin Němeček, DPP JDCT

V KOORDINACI S PRÁCEMI PŘI VÝMĚNĚ 2x STOŽÁRŮ TRAKČNÍHO VEDENÍ (PLÁNKY č. 7B + 7C) 24.2.2025

DOČASNÉ UMÍSTĚNÍ MOBILNÍ STOŽÁR
TRAKČNÍHO VEDENÍ (2,5 x 2,5 m)
UMÍSTĚNÝ cca 5 m OD STÁVAJÍCÍHO
STOŽÁRU TRAKČNÍHO VEDENÍ

ŠVEHLOVA

ŠVEHLOVA

ŠVEHLOVA



ŠVEHLOVA


PRÁČSKA

PRÁČSKA


OC HOSTIVÁŘ

7d

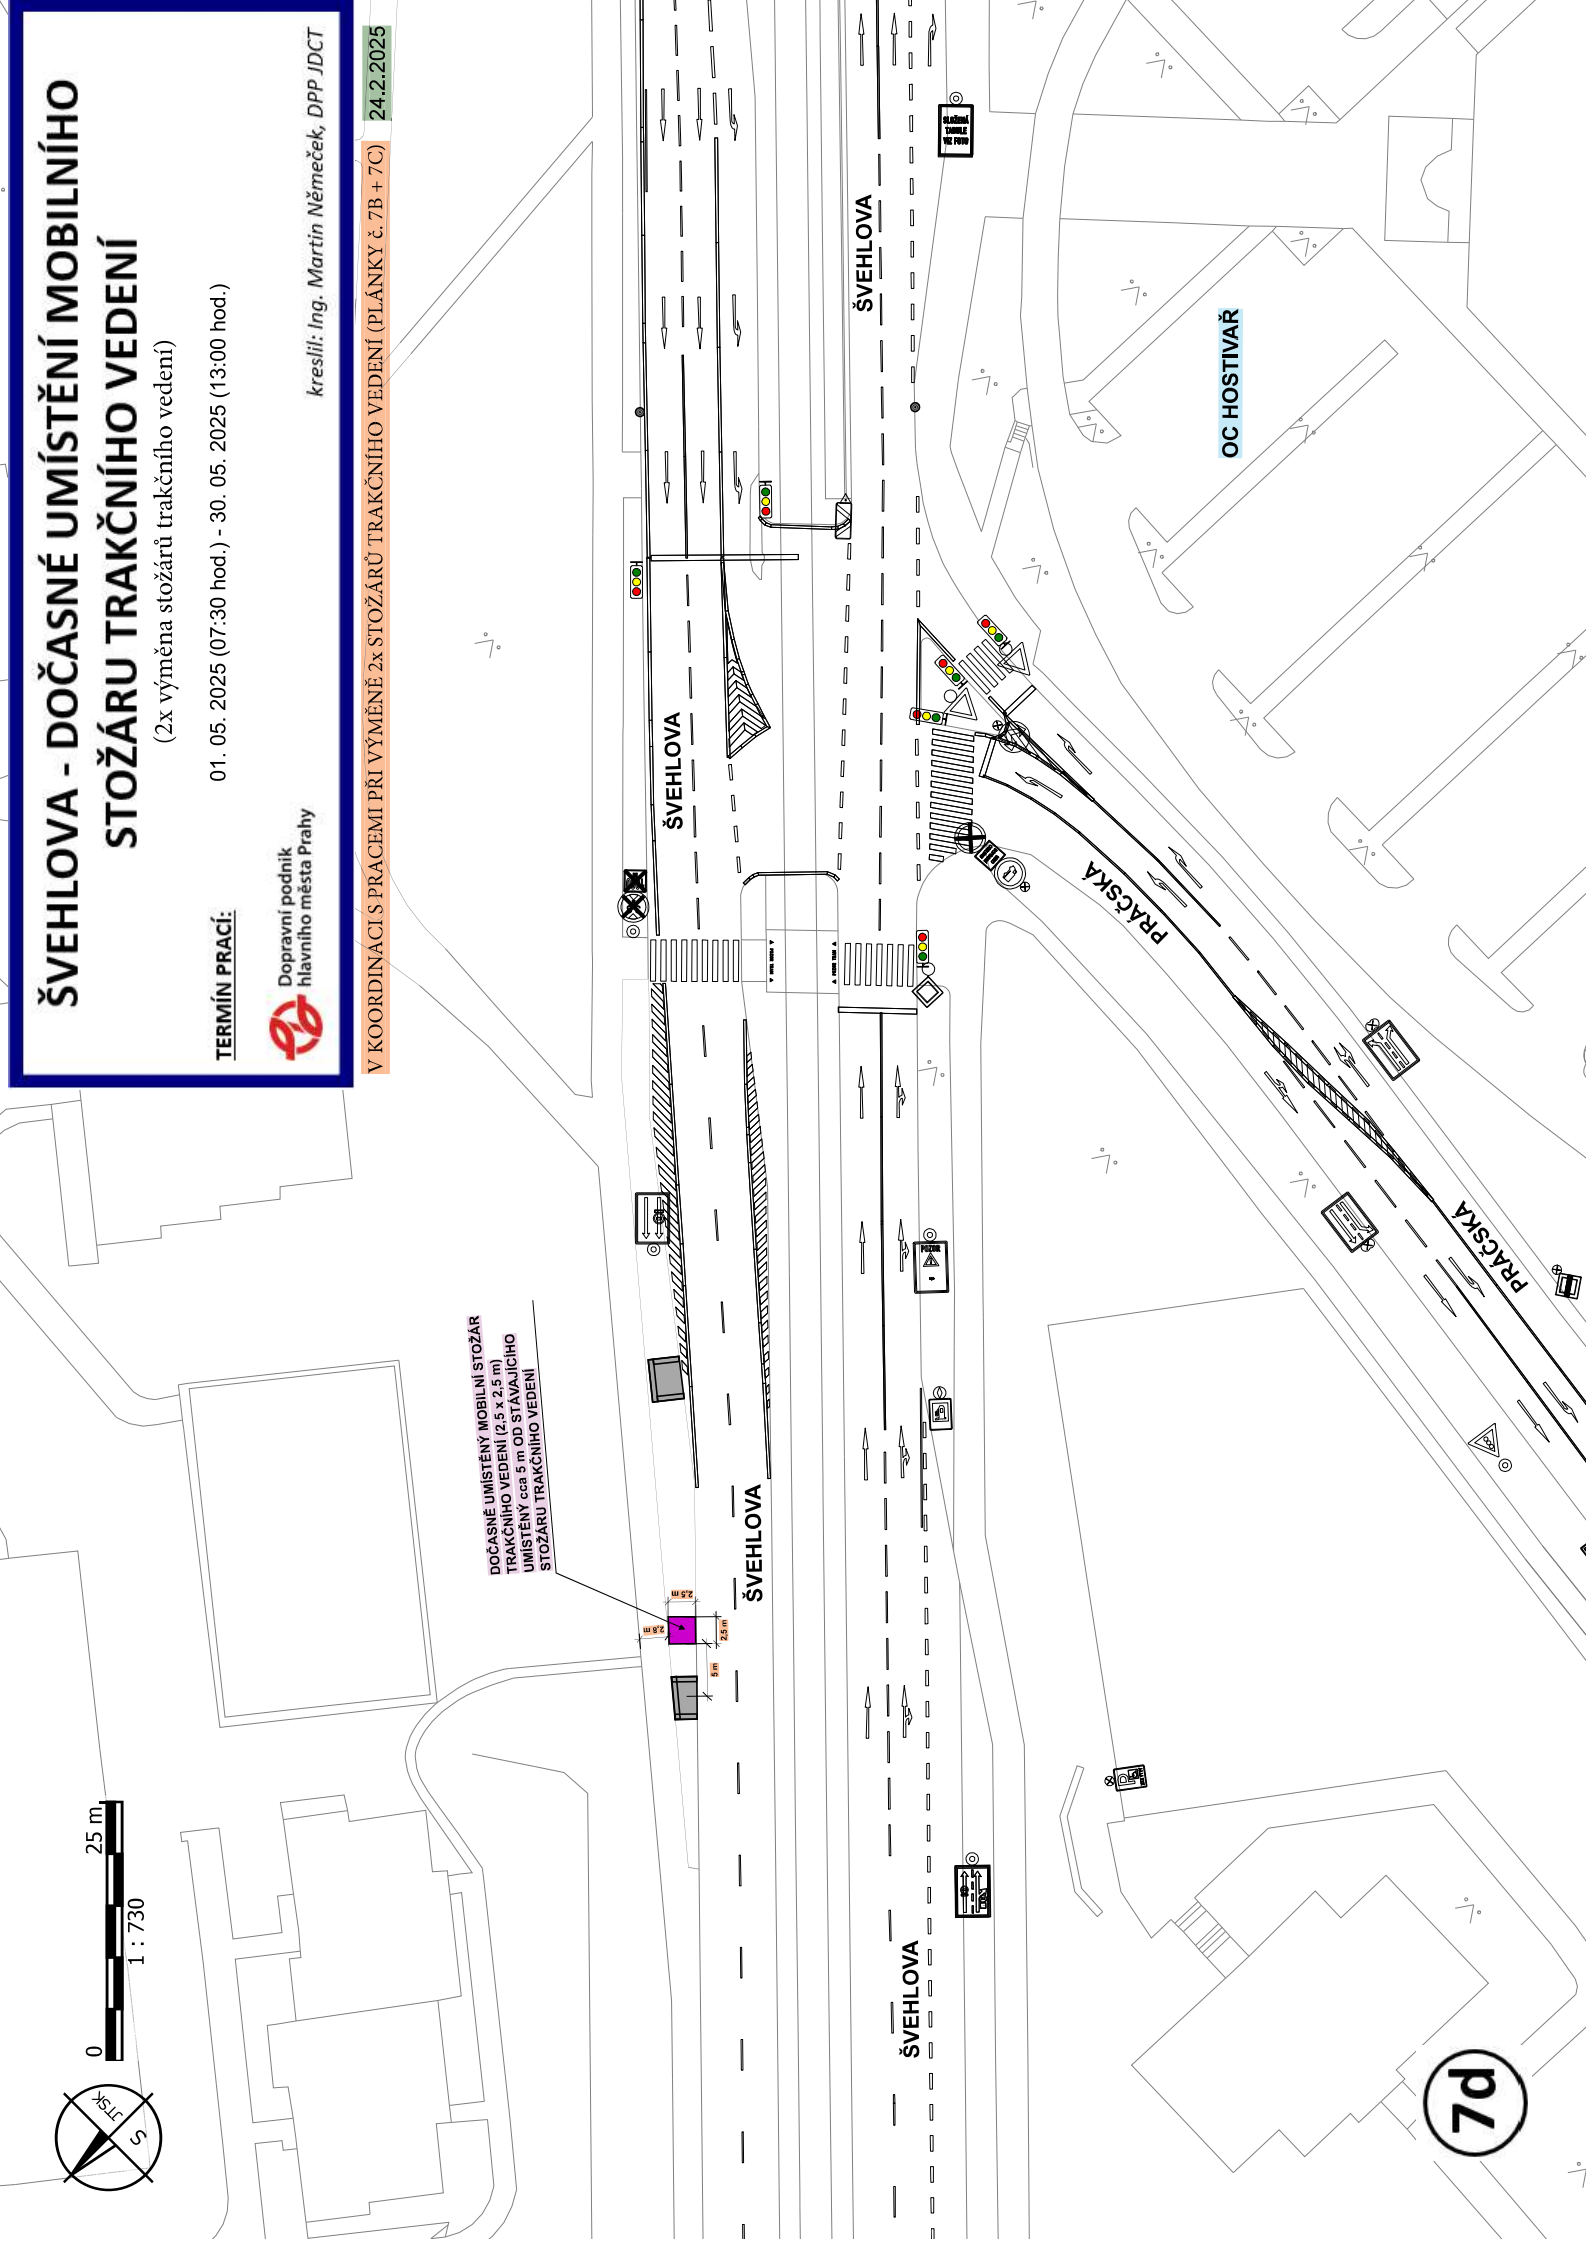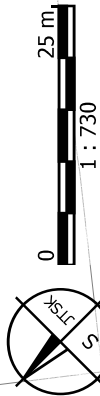

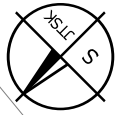

1 : 680

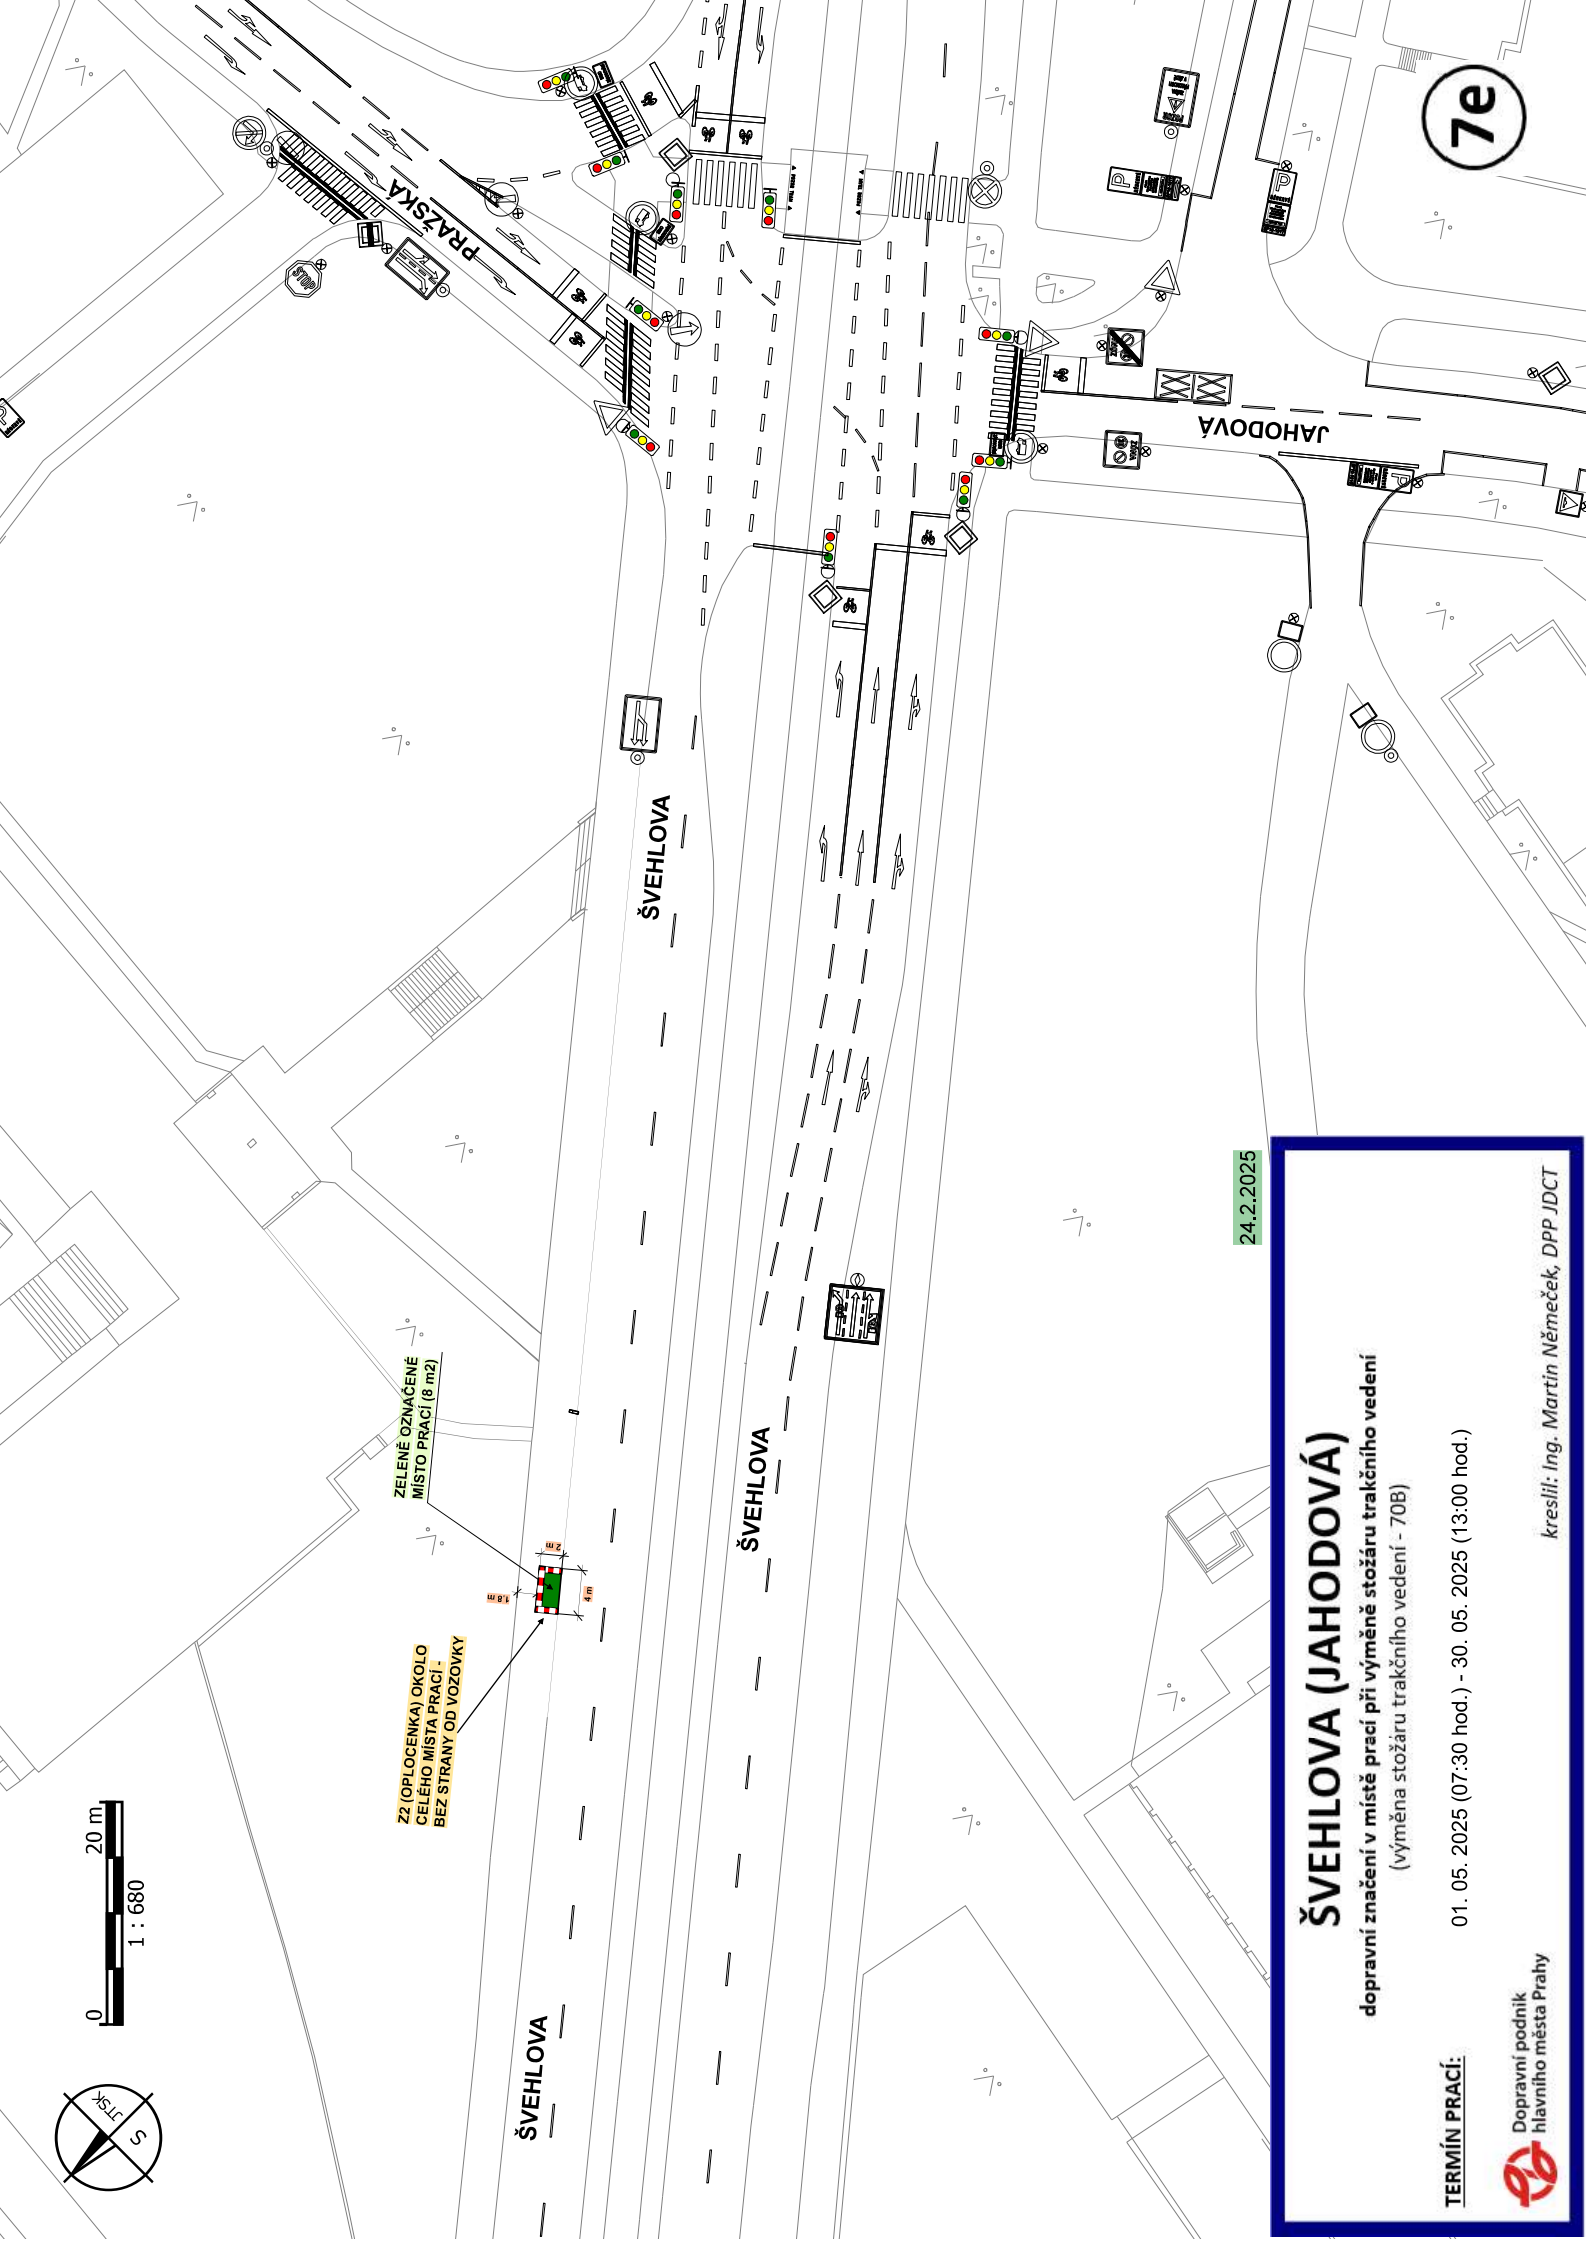

ZELENÉ OZNAČENÉ
MÍSTO PRACÍ (8 m2)

Z2 (OPLOČENKA) OKOLO
CELÉHO MÍSTÁ PRACÍ -
BEZ STRANY OD VOZOVKY

ŠVEHLOVA

ŠVEHLOVA

ŠVEHLOVA

JAHODOVÁ

7e

24.2.2025

ŠVEHLOVA (JAHODOVÁ)

dopravní značení v místě prací při výměně stožáru trakčního vedení
(výměna stožáru trakčního vedení - 70B)

TERMÍN PRACÍ:

01. 05. 2025 (07:30 hod.) - 30. 05. 2025 (13:00 hod.)

Dopravní podnik
hlavního města Prahy



kreslil: Ing. Martin Němeček, DPP JDCT