



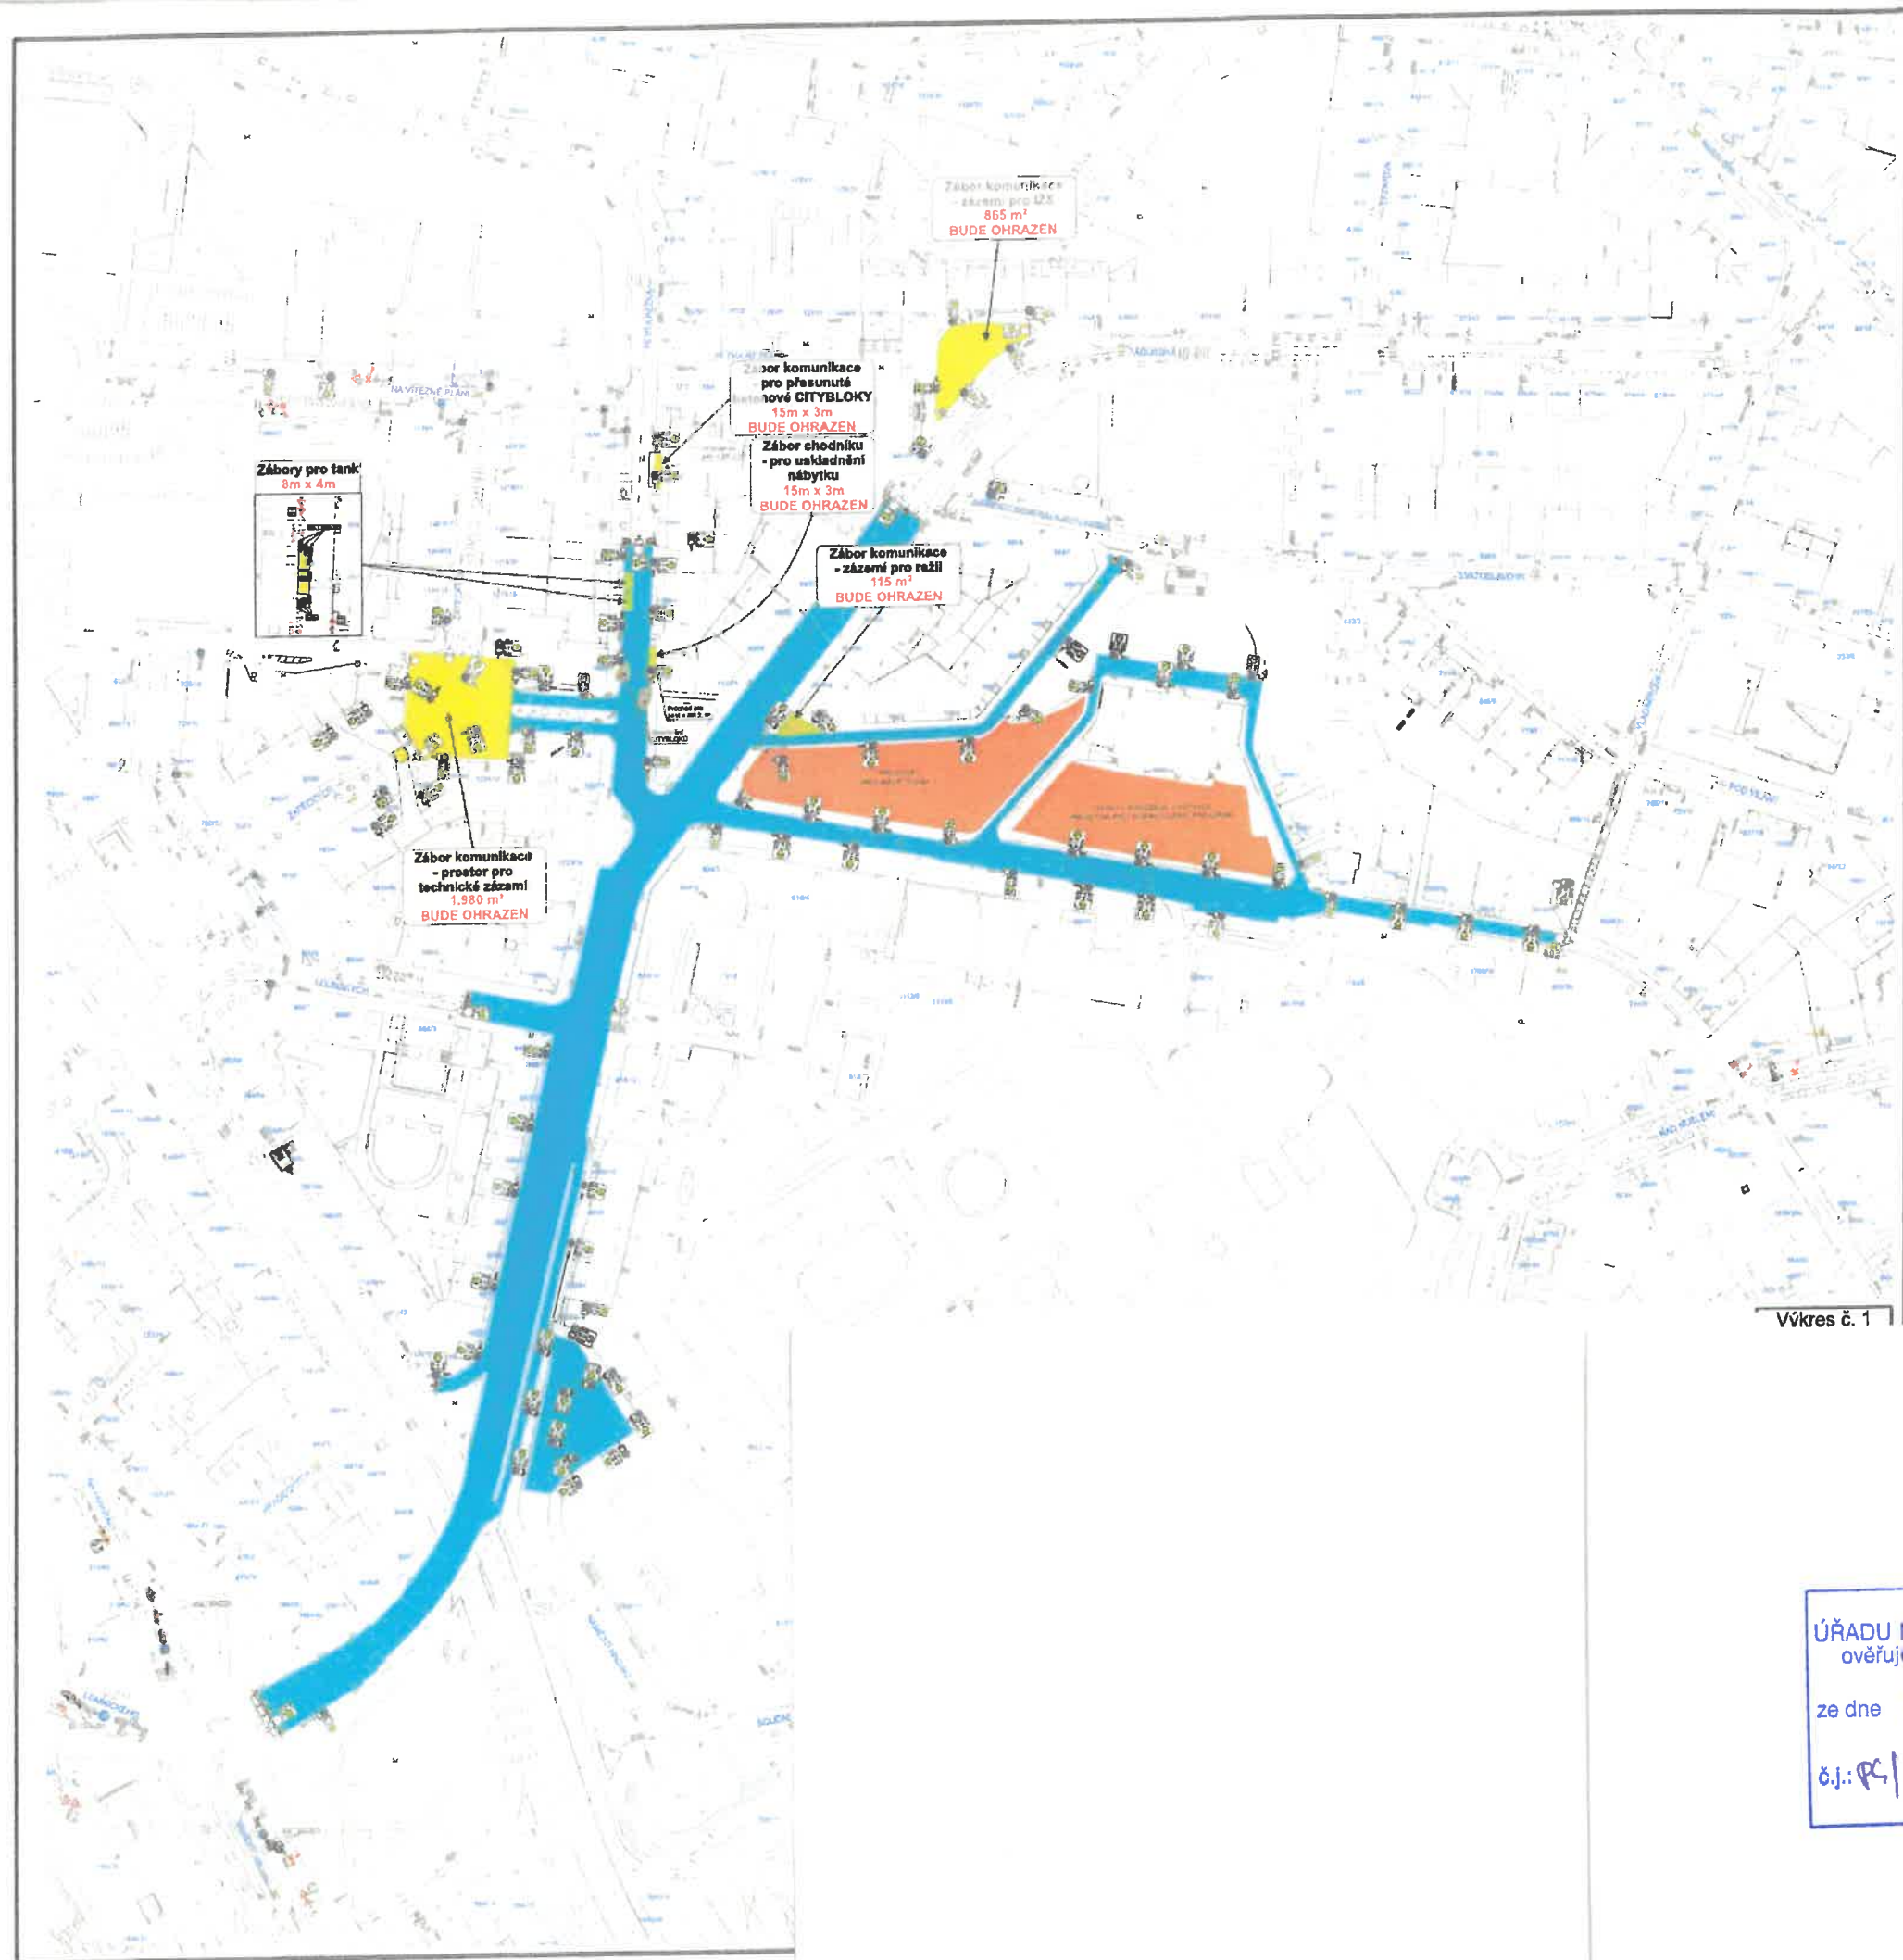


Výkres č. 1

ODBOR DOPRAVY
ÚŘADU MĚSTSKÉ ČÁSTI PRAHA 4
ověřuje za podmínek rozhodnutí
ze dne 27-04-2025
č.j.: P/192399/25/00/PV2-JM-2/1

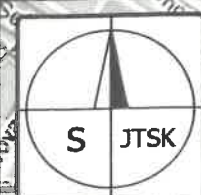

Formát: A3

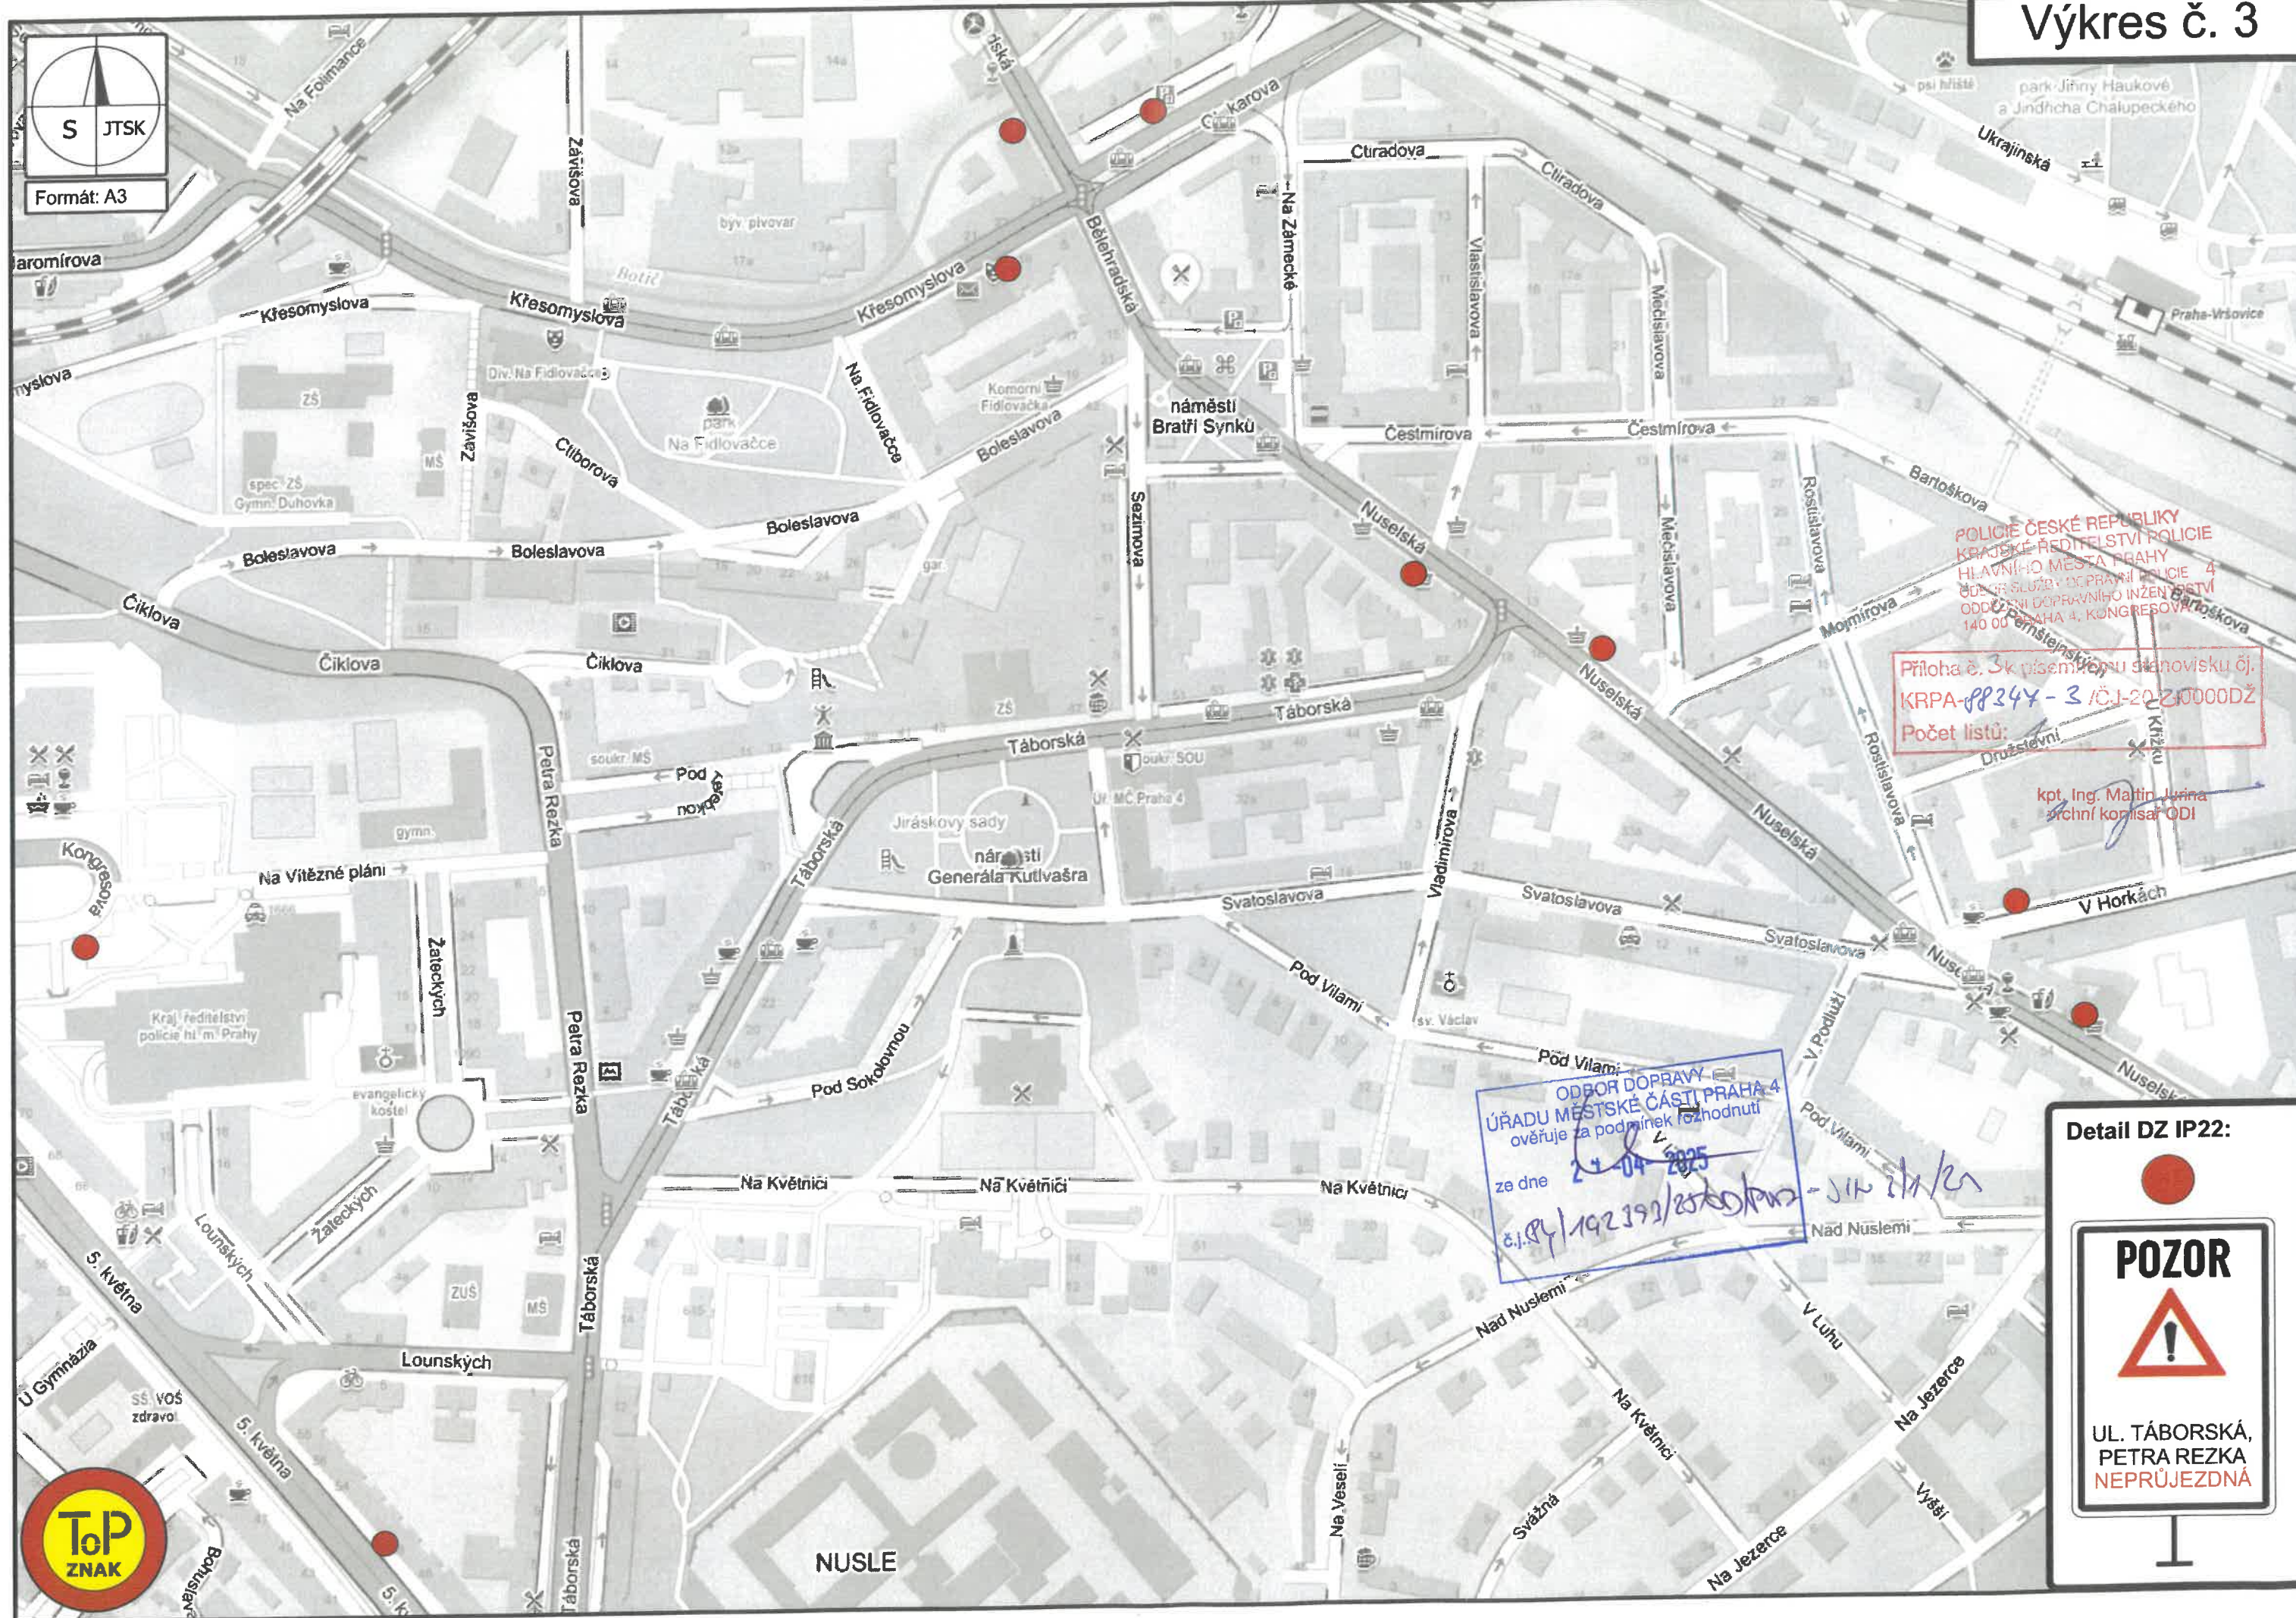

POLICIE ČESKÉ REPUBLIKY
KRAJSKÉ ŘEDITELSTVÍ POLICIE
HLAVNÍHO MĚSTA PRAHY
ODDĚLENÍ SLUŽBY DOPRAVNÍ POLICIE 4
ODDĚLENÍ DOPRAVNÍHO INŽENÝRSTVÍ
ODDĚLENÍ PRAHA 4, KONGRESOVA

Příloha č. 3 k písemnému stanovisku č.
KRPA-PP344-3 / ČJ-2024000DŽ
Počet listů: 1

kpt. Ing. Martin Jurina
archtní komisař ODI

ODBOR DOPRAVY
ÚŘADU MĚSTSKÉ ČÁSTI PRAHA 4
ověřuje za podmínek rozhodnutí
ze dne 24. 04. 2025
č.j. 84/192392/2025/KPZ - JIK 211/21

Detail DZ IP22:




POZOR



UL. TÁBORSKÁ,
PETRA REZKA
NEPRŮJEZDNÁ



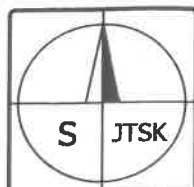

Formát: A3

LOMNICKÉHO

NA PANKRACI

TABORSKÁ

NAMESTÍ HRDINŮ

POLICIE ČESKÉ REPUBLIKY
KRAJSKÉ ŘEDITELSTVÍ POLICIE
HLAVNÍHO MĚSTA PRAHY
ODBOR SLUŽBY DOPRAVNÍ POLICIE 4
ODDĚLENÍ DOPRAVNÍHO INŽENÝRSTVÍ
140 00 PRAHA 4, KONGRESOVÁ 2

Příloha č. 2 k písemnému stanovisku č.
KRPA- 883443/ČJ-20250000DŽ
Počet listů: 1

kpt. Ing. Martin Jurina
vrchní komisař ODI

ODBOR DOPRAVY
ÚŘADU MĚSTSKÉ ČÁSTI PRAHA 4
ověřuje za podmínek rozhodnutí
ze dne 24-04-2025
č.j. 192352/2500/PA - JIK 3 h/h

