



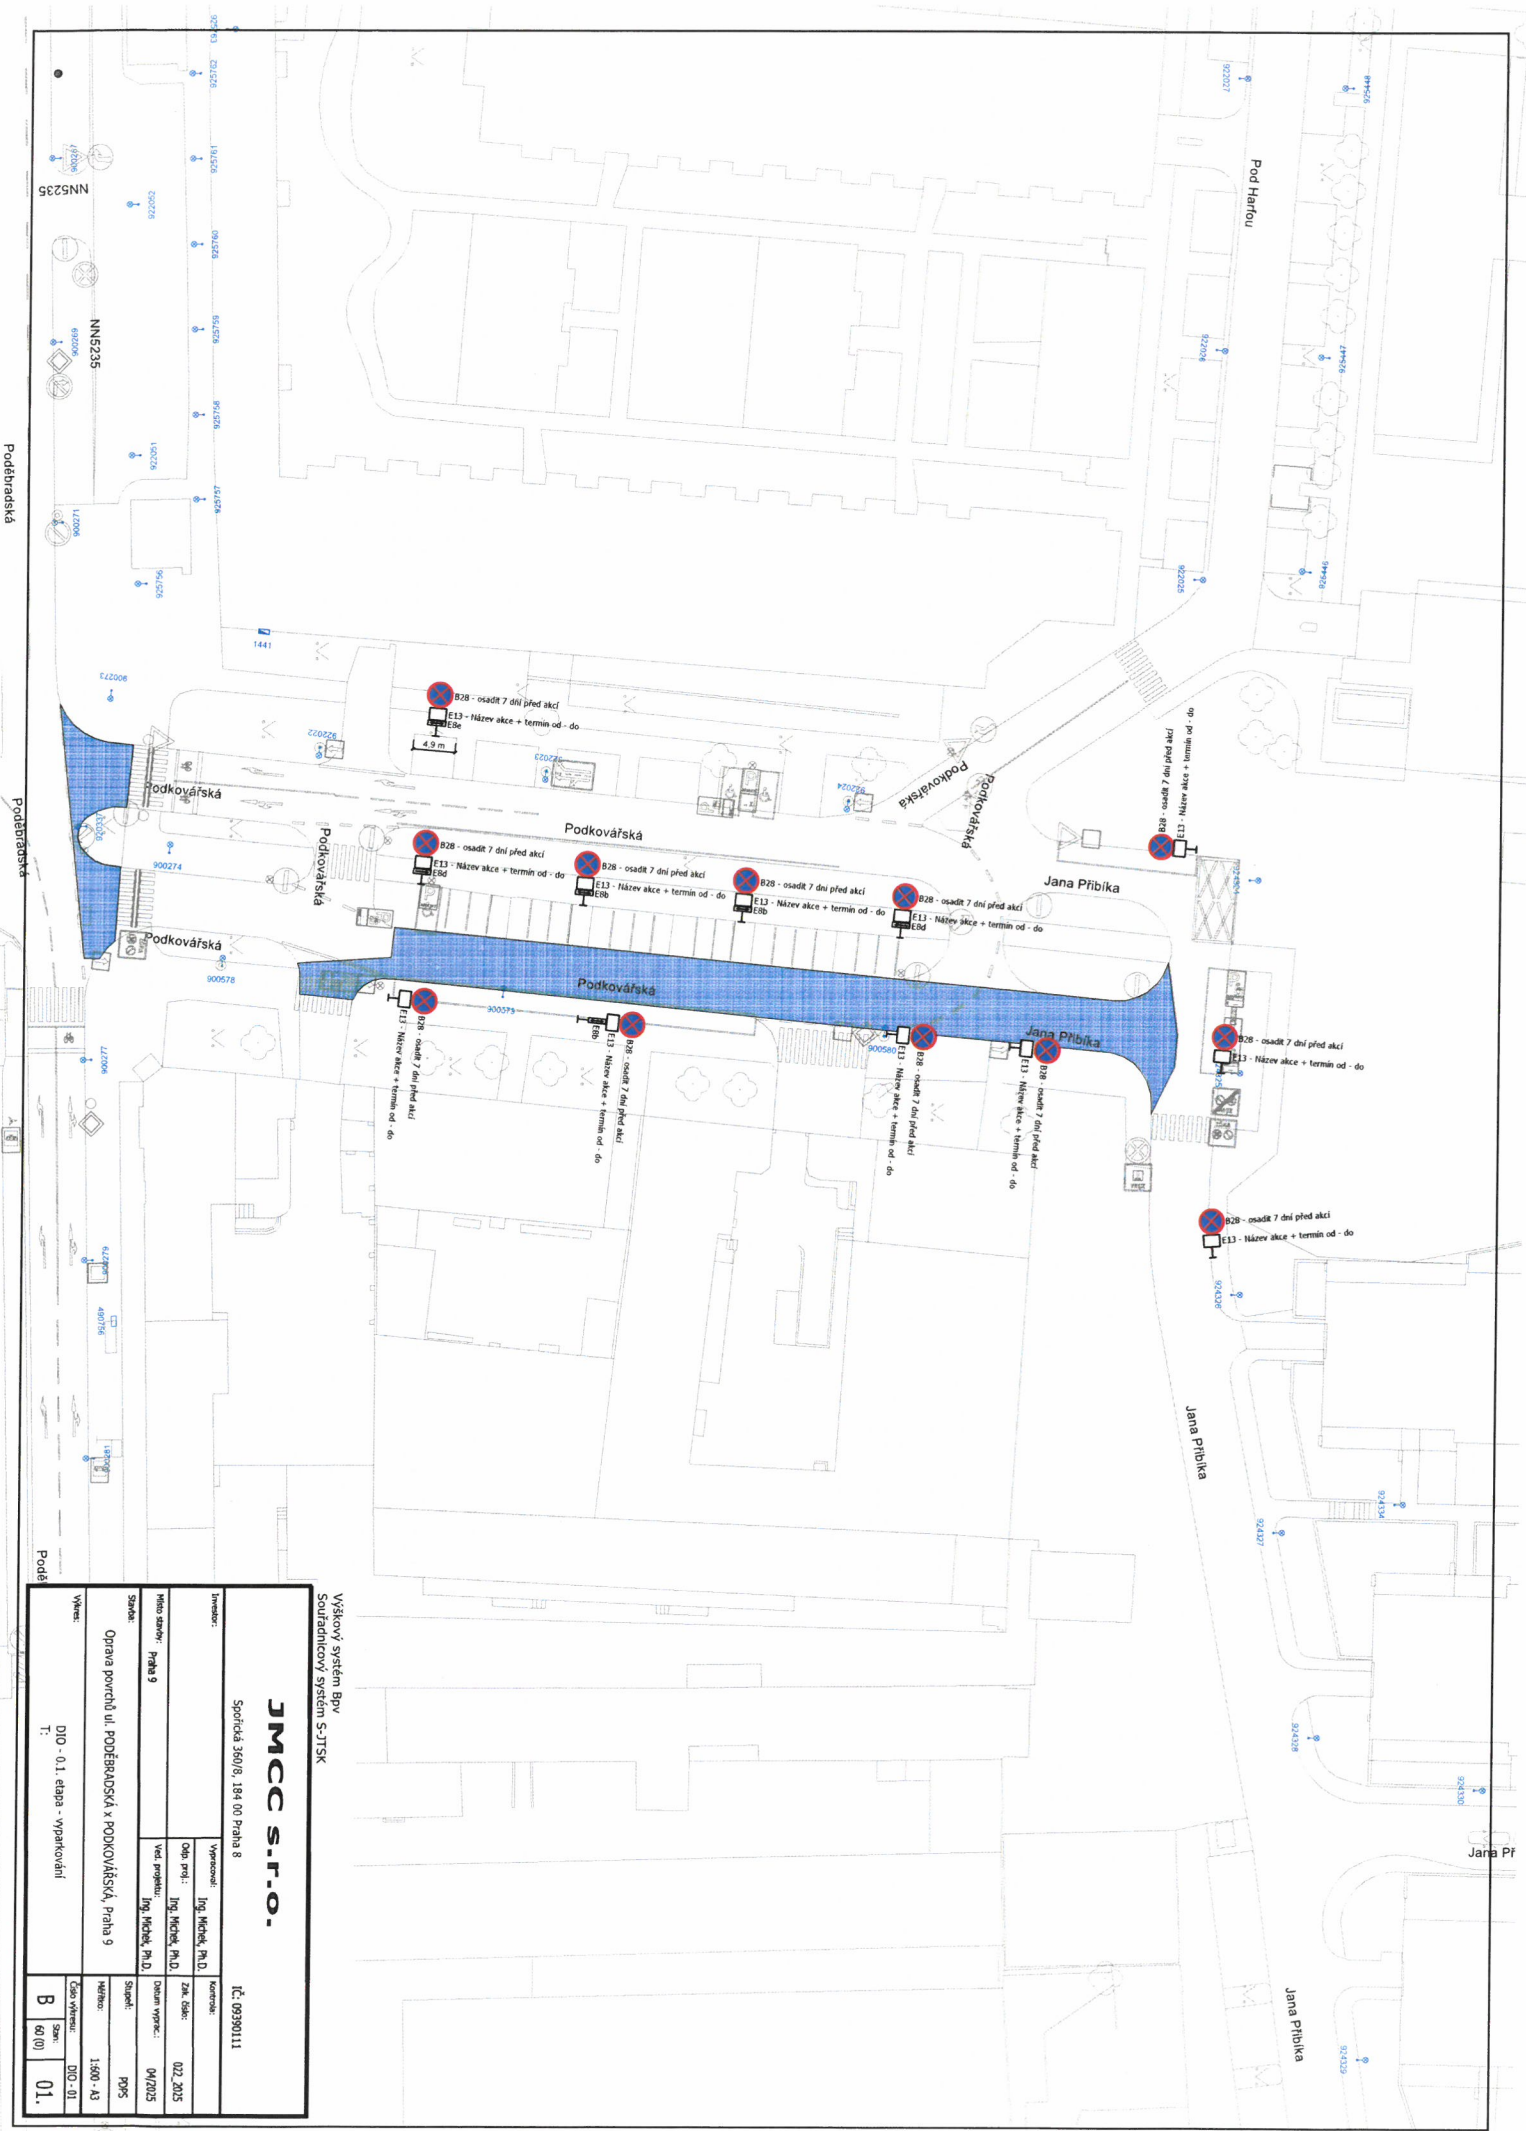

Výškový systém Bpv
Souřadnicový systém S-JTSK

JMCC S.r.o.		IČ: 09390111	
Společná 360/8, 184 00 Praha 8			
Investor:	Vypracoval:	Kontrola:	
	Ing. Michal M.D.	Ing. Michal M.D.	
Místo stavby:	Obj. příj.: Ing. Michal M.D.	Zak. číslo:	022 2015
Praha 9	Vaz. projekt: Ing. Michal M.D.	Datum vyprac.:	04/2015
Stavba:	Stavba:	Stavba:	PPS
Oprava povrchu ul. Poděbradská x Podkovářská, Praha 9		Měřítko:	1:500 - A3
Výkres:	Dle výkresu:	Dle výkresu:	Dle výkresu:
T: DIO - 01. etapa - vprakování	T: B	Škála:	60 (0)
			01.

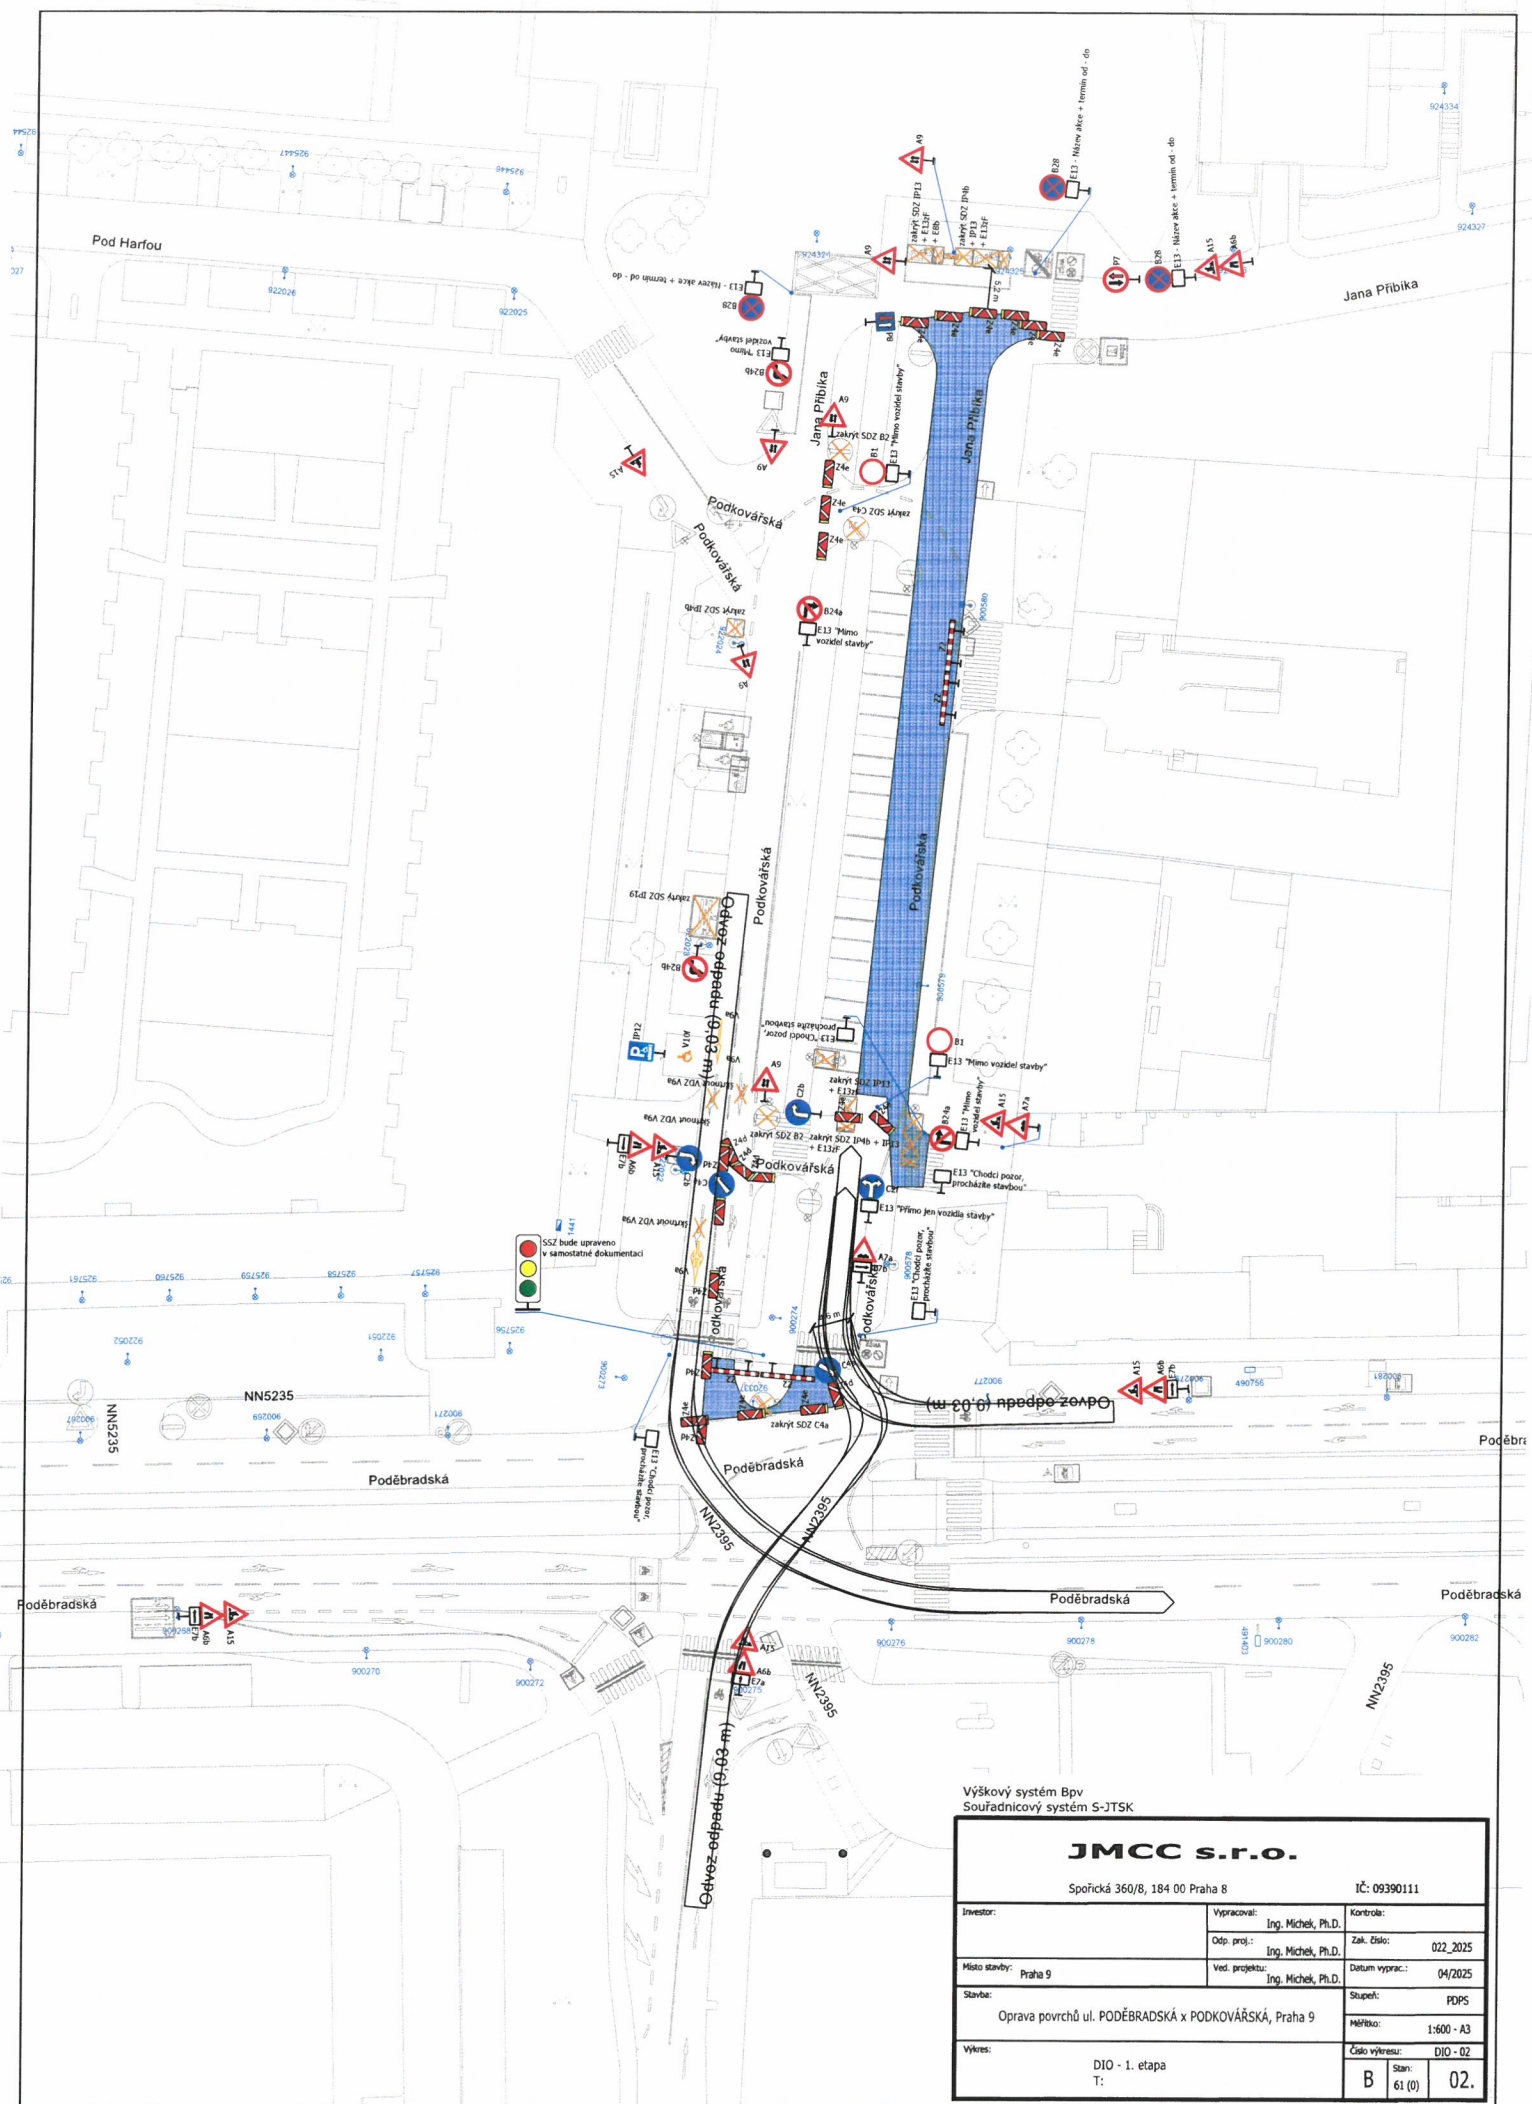


Výškový systém Bp
Souřadnicový systém S-JTSK

JMCC s.r.o.

Společná 360/8, 184 00 Praha 8

IČ: 09390111

Investor:	Vypracoval:	Kontrola:	
	Ing. Michal, Ph.D.	Zak. číslo:	022_2025
Místo stavby: Praha 9	Odp. proj.:	Datum vyprac.: 04/2025	
	Ing. Michal, Ph.D.		
Stavba:	Ved. projekt:	Stupeň: POPS	
	Ing. Michal, Ph.D.	Měřítko: 1:600 - A3	
Výkres:	Číslo výkresu: DIO - 02		
	DIO - 1. etapa		
T:		B	02.

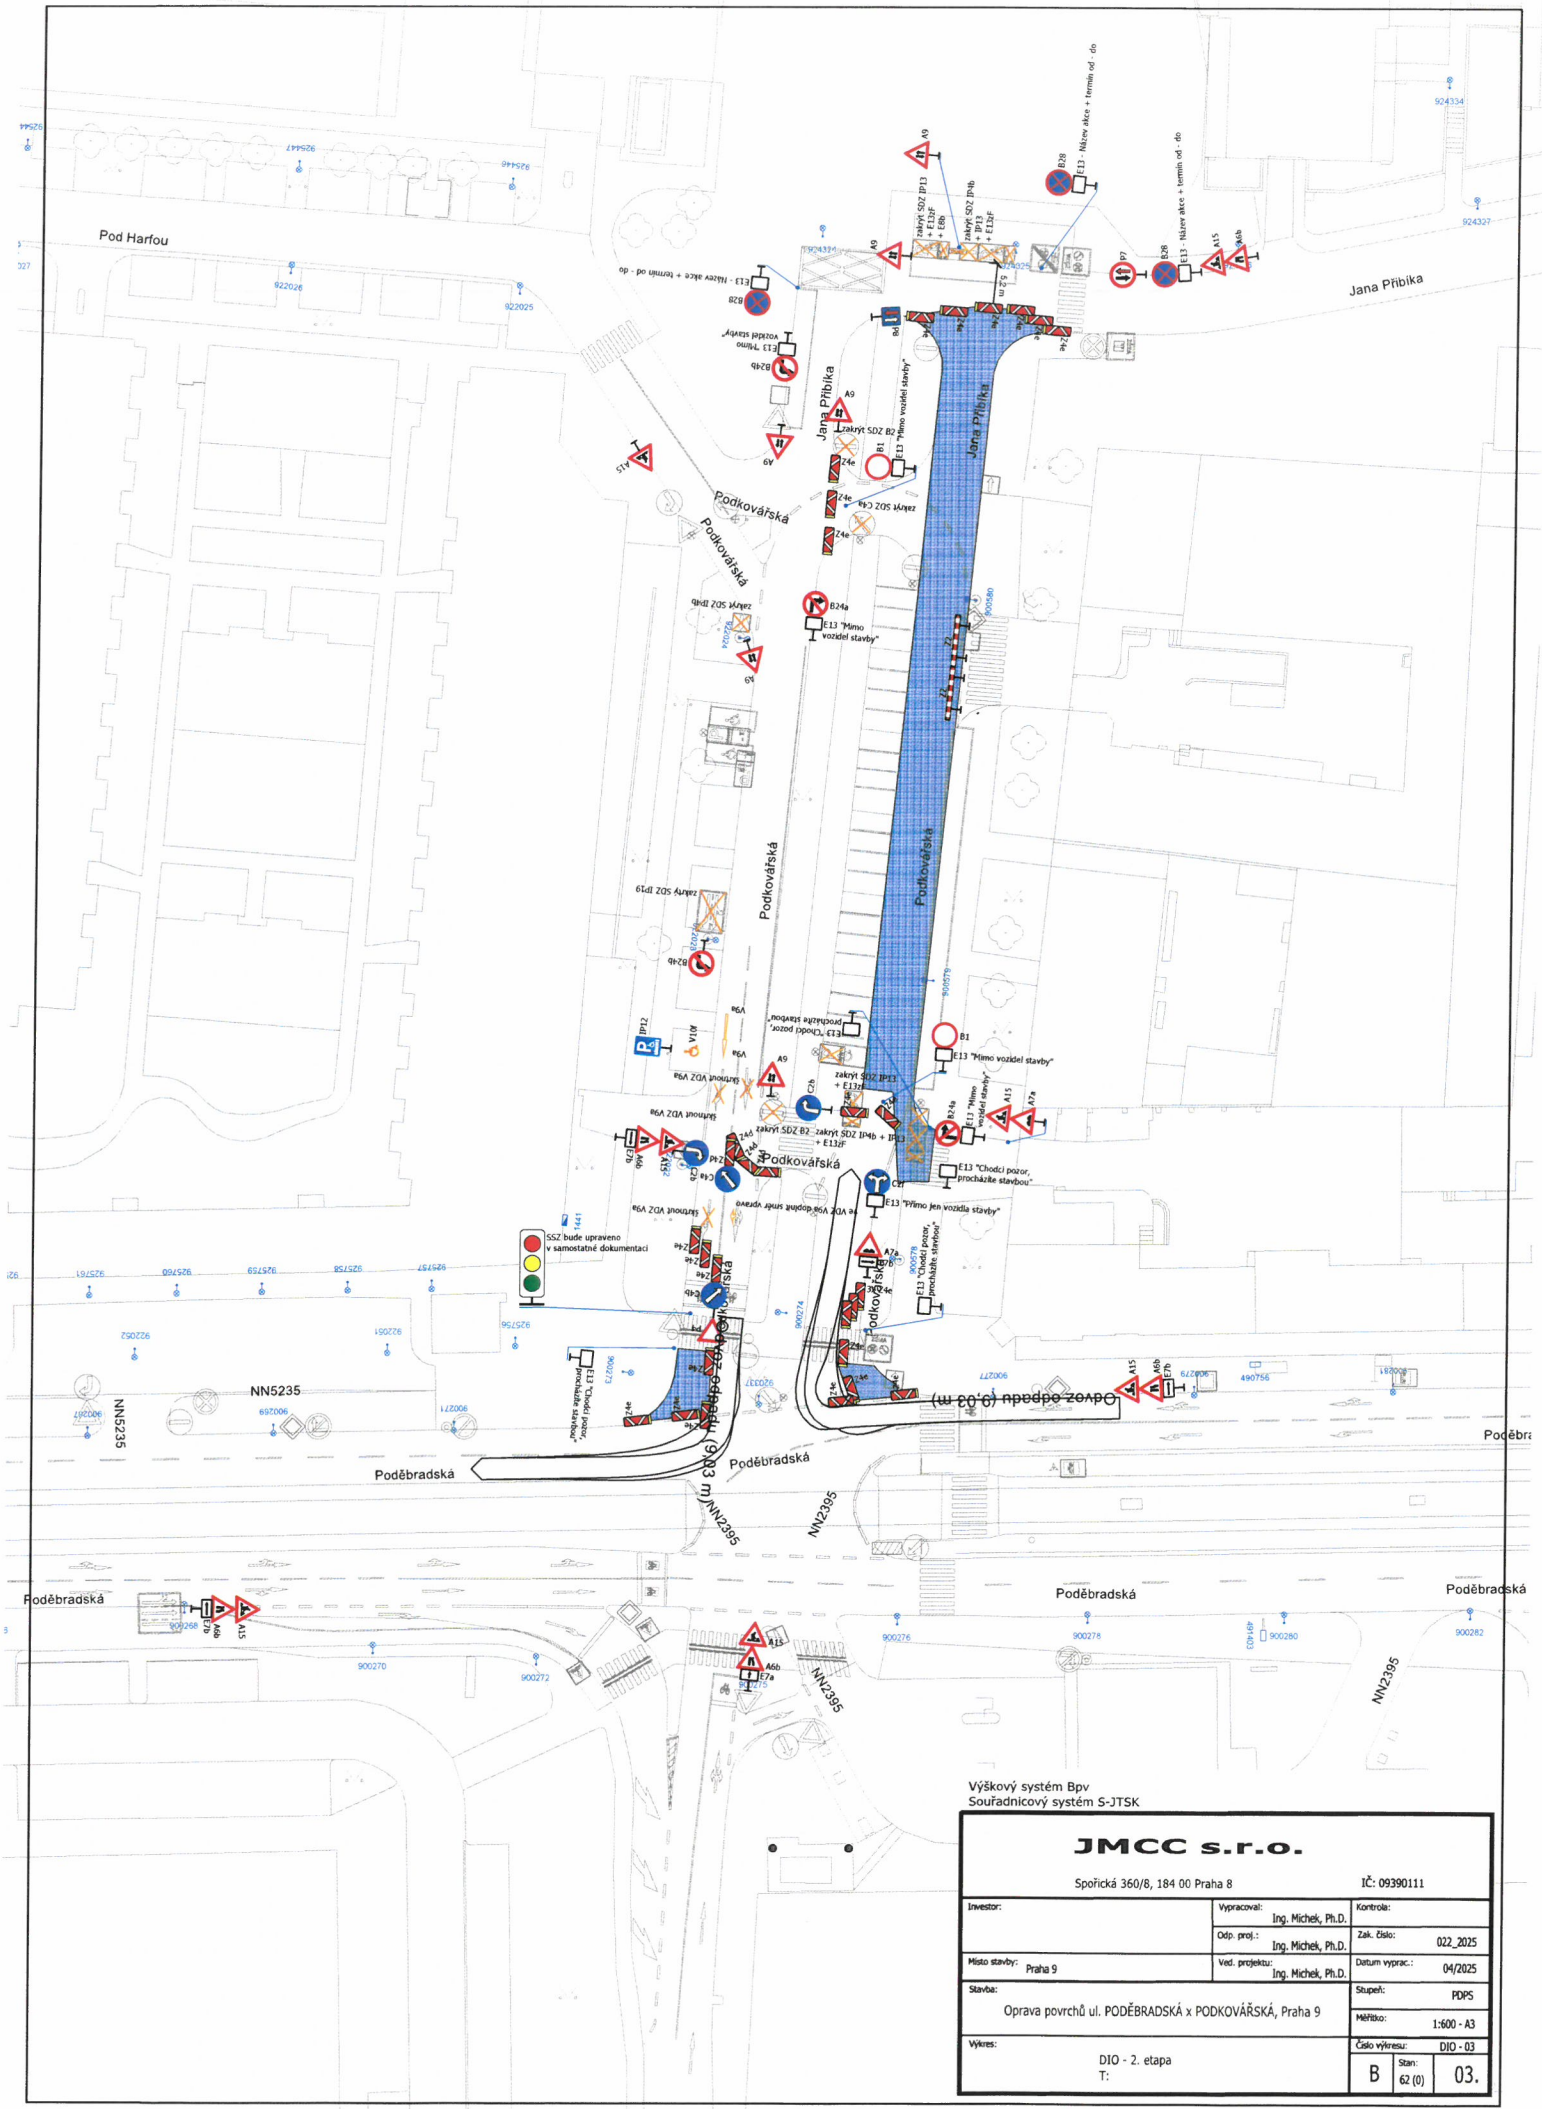

Výškový systém Bp Souřadnicový systém S-JTSK			
JMCC s.r.o.			
Spořická 360/8, 184 00 Praha 8			IČ: 09390111
Investor:	Vypracoval:		Kontrola:
	Ing. Michek, Ph.D.		
Místo stavby:	Odp. proj.:		Zak. číslo:
	Ing. Michek, Ph.D.		022_2025
Stavba:	Ved. projektu:		Datum vyprac.:
	Ing. Michek, Ph.D.		04/2025
Oprava povrchů ul. PODĚBRADSKÁ x PODKOVÁŘSKÁ, Praha 9			Stupeň:
			PDPS
			Měřítko:
			1:600 - A3
Výkres:	DIO - 2. etapa T:		Číslo výkresu:
			DIO - 03
			B
			Stan: 62 (0)
			03.