

MILADY HORÁKOVÉ (TRAM „KORUNOVAČNÍ“)

dopravní značení v místě prací při opravě zábradlí v zastávce TRAM „Korunovační“

včetně související úpravy SSZ - 7.155

(demontáž stávajícího zábradlí, montáž nového zábradlí)

TERMÍN PRACÍ:

12. 05. - 16. 05. 2025 (každý den vždy 08:00 - 15:00 hod.)




Dopravní podnik
hlavního města Prahy

kreslil: Ing. Martin Němeček, DPP JDCT

28.3.2025


PROVOZ TRAM NEOMEZEN

0 20 m
1 : 710

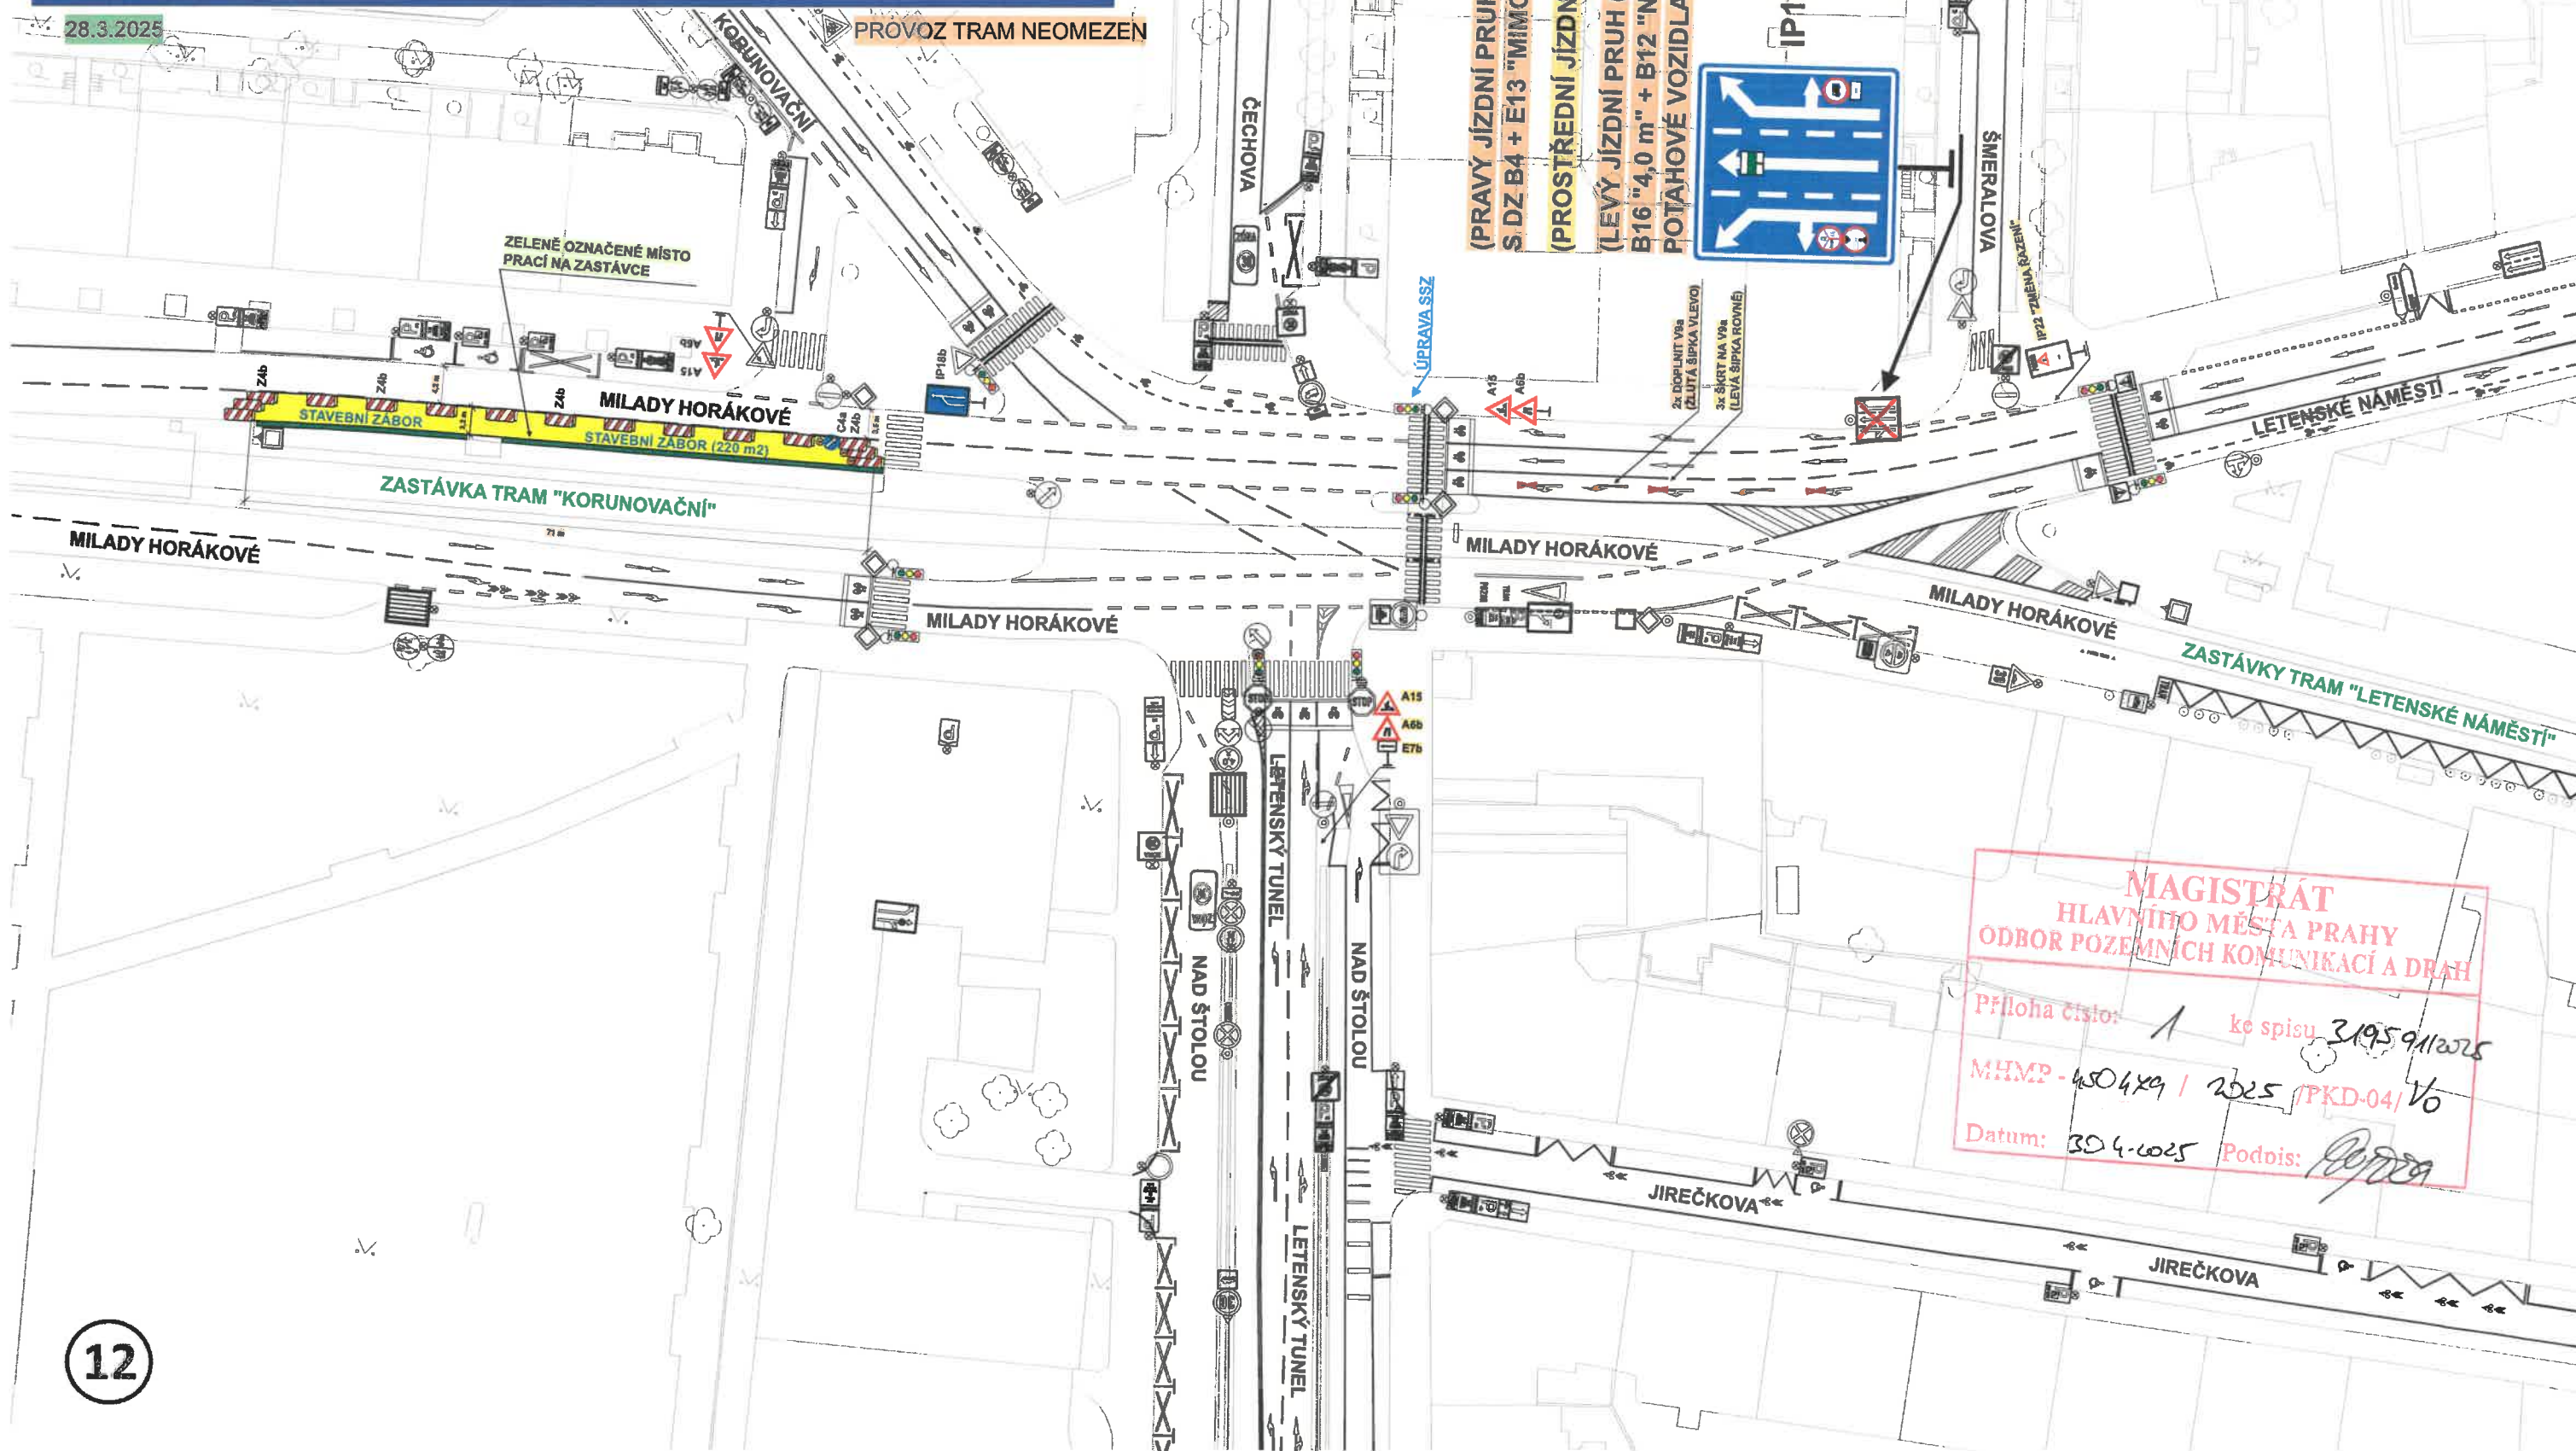



0 20 m
1 : 690

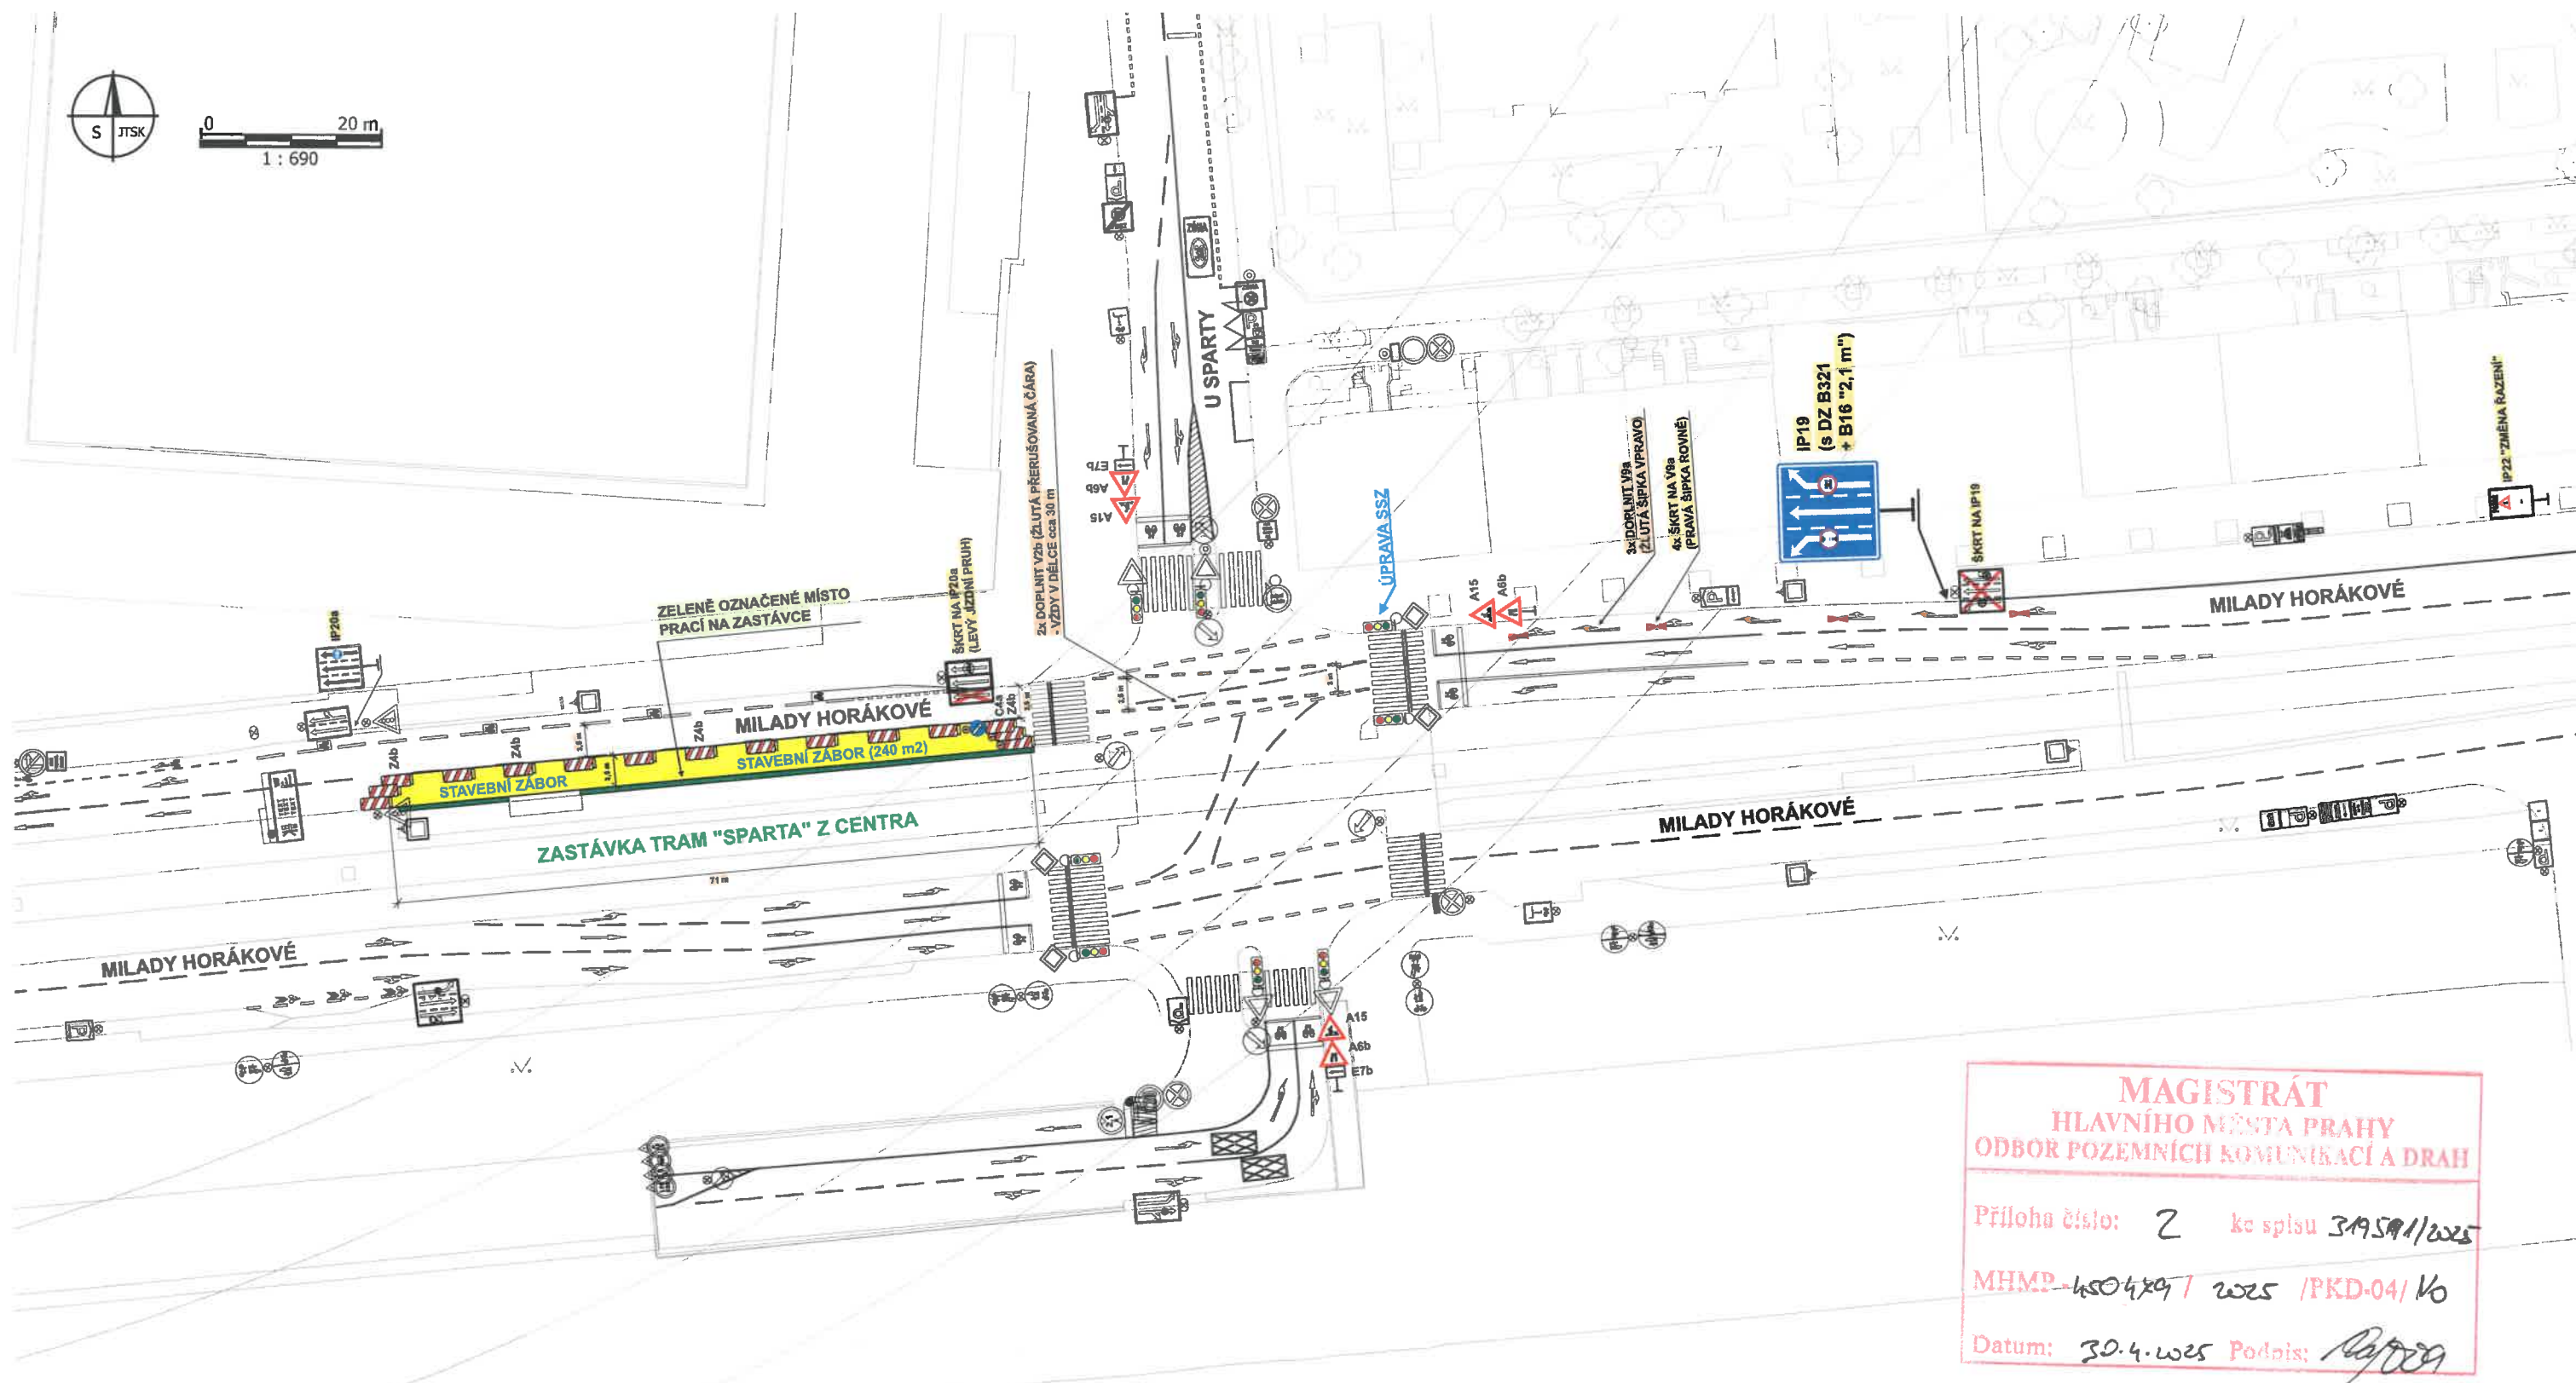

**MAGISTRÁT
HLAVNÍHO MĚSTA PRAHY
ODBOR POZEMNÍCH KOMUNIKACÍ A DRAH**

Příloha číslo: 2 ke spisu 319591/wes

MHMP-450429 / wes / PKD-04 / Ko

Datum: 30.4.2025 Podpis: *[Signature]*

PROVOZ TRAM NEOMEZEN

28.3.2025

MILADY HORÁKOVÉ (ZAST. TRAM „SPARTA“ - ZC)

dopravní značení v místě prací při opravě zábradlí v zastávce TRAM „Sparta“ - z centra

včetně související úpravy SSZ - 7.102

(demontáž stávajícího zábradlí, montáž nového zábradlí)

TERMÍN PRACÍ:

19. 05. 2025 (07:00 hod.) - 23. 05. 2025 (17:00 hod.)




Dopravní podnik
hlavního města Prahy

kreslil: Ing. Martin Němeček, DPP JDCT



0 20 m
1 : 680

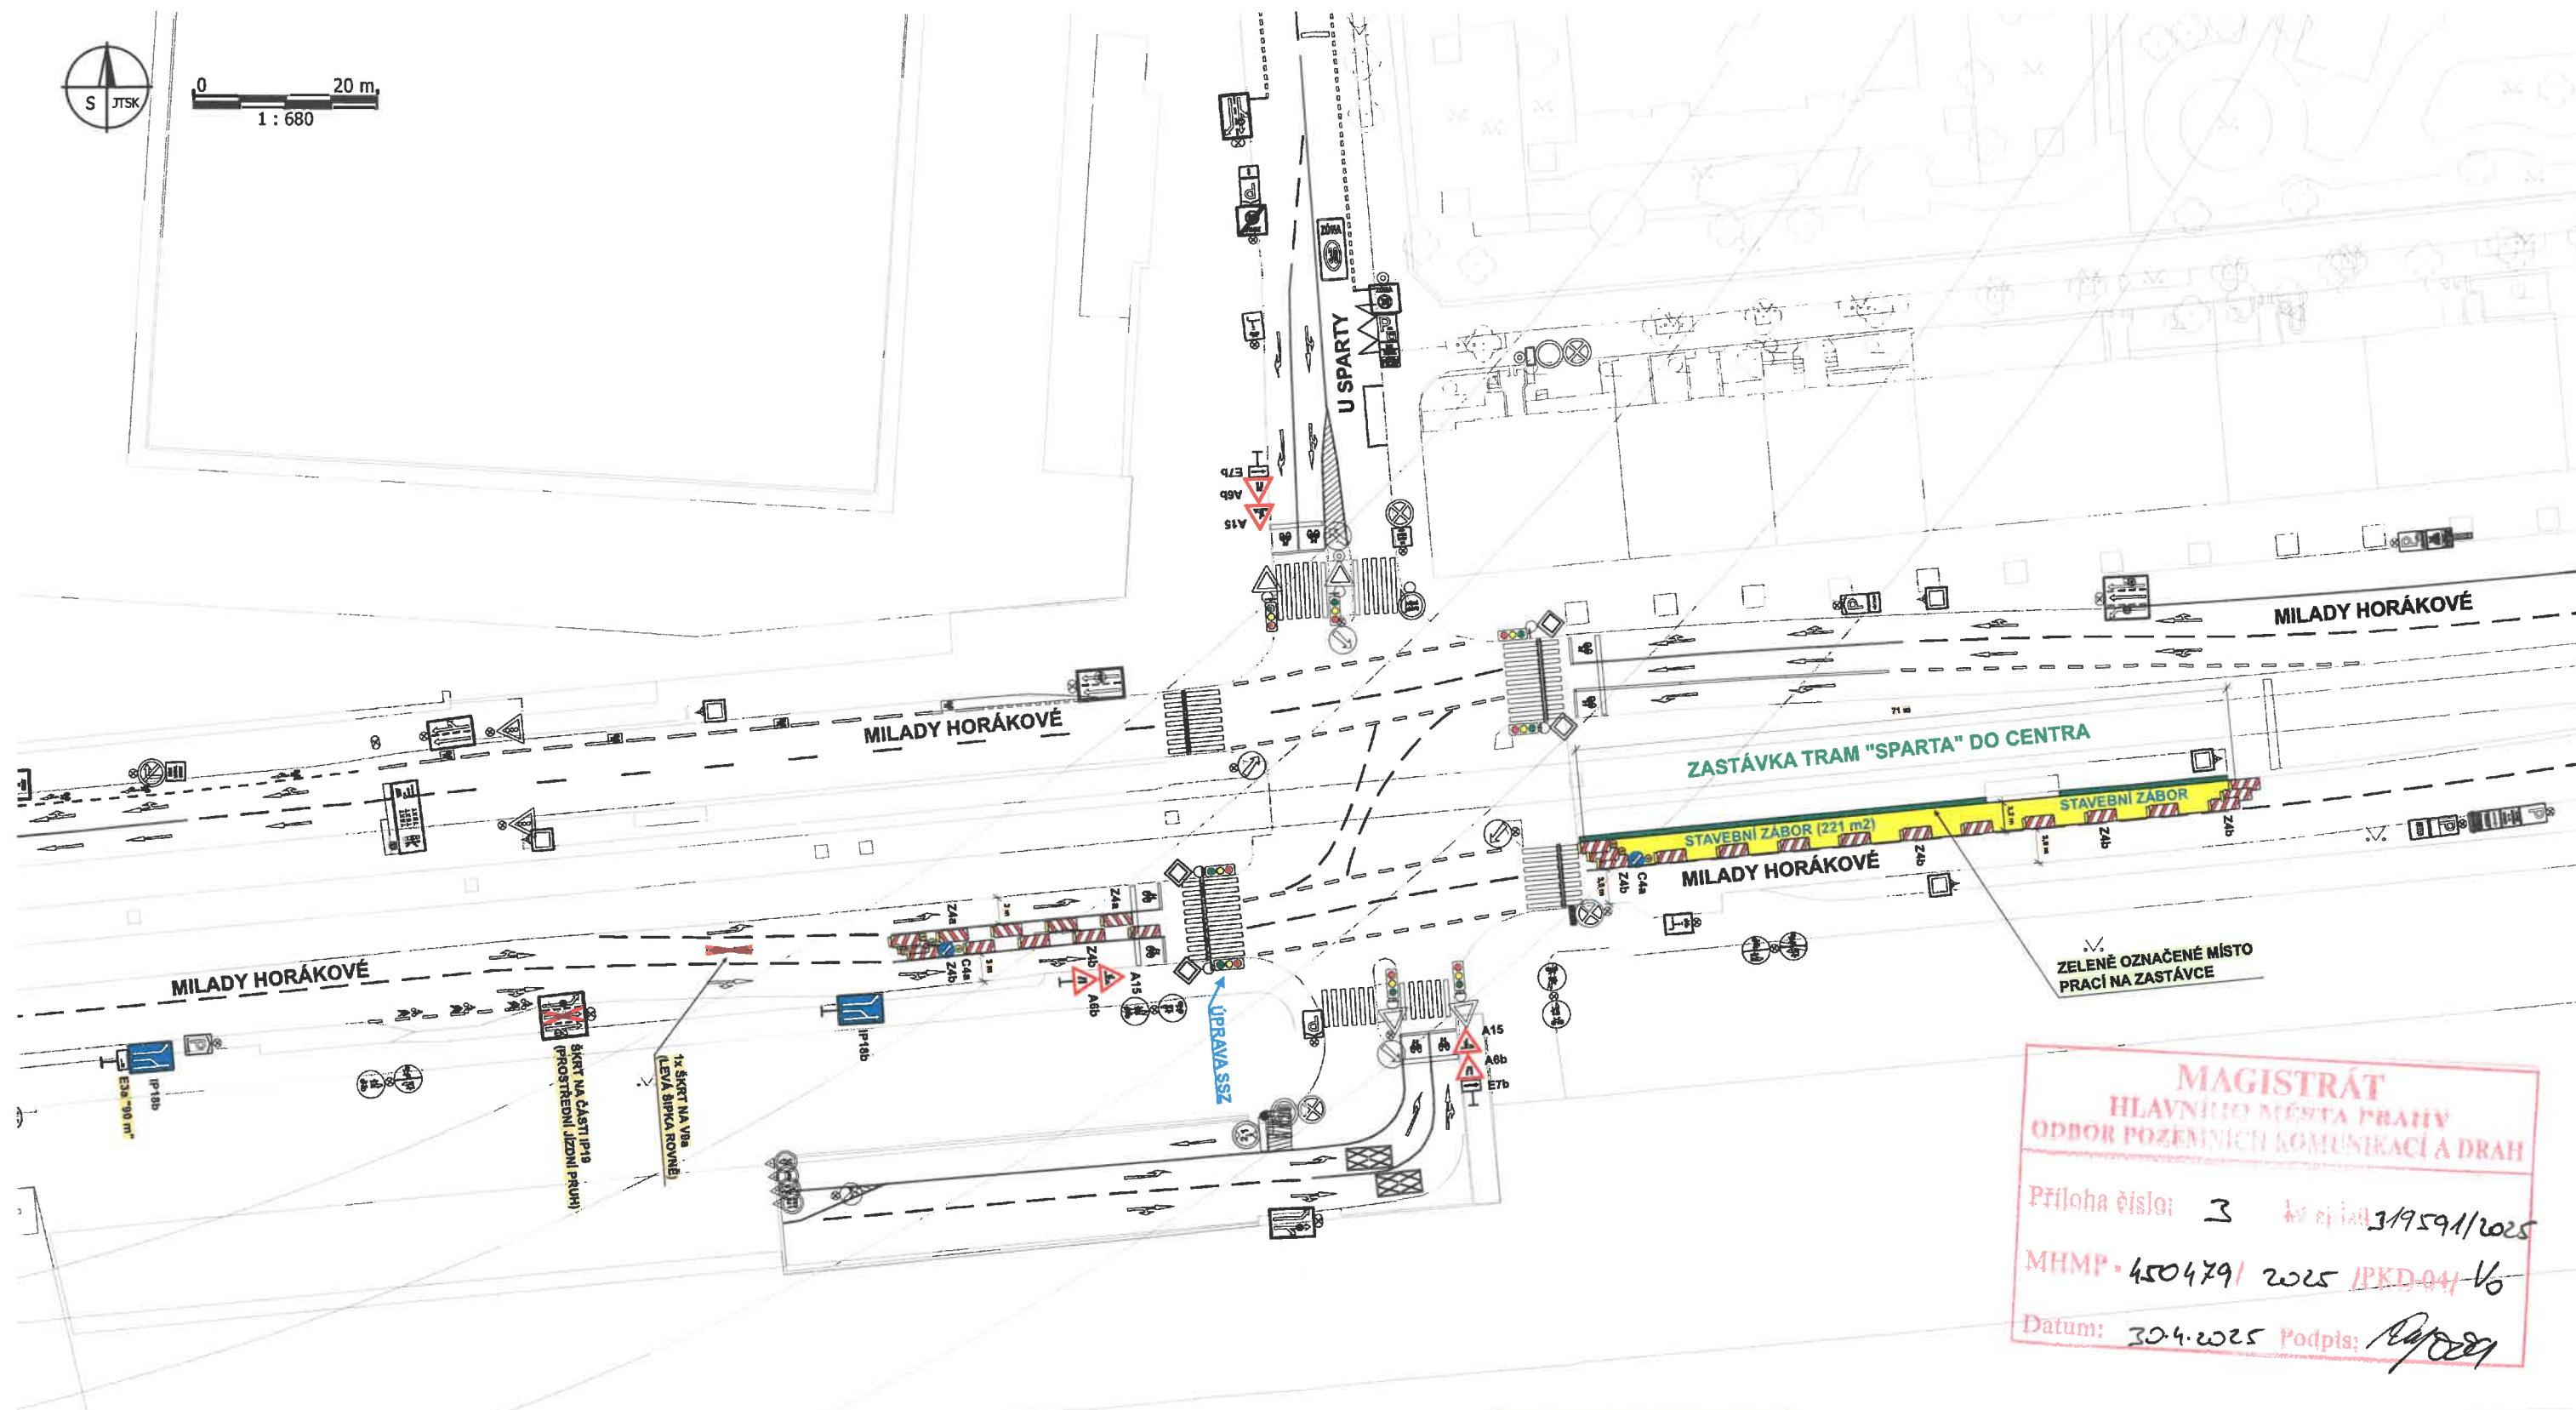

MAGISTRÁT
HLAVNÍHO MĚSTA PRAHY
ODBOR POZEMNÍCH KOMUNIKACÍ A DRAH
Příloha číslo: 3
MHMP - 450479/ 2025 /PKD-04/ V6
Datum: 30.4.2025 Podpis: [Signature]

PROVOZ TRAM NEOMEZEN

28.3.2025

MILADY HORÁKOVÉ (ZAST. TRAM „SPARTA“ - DC)

dopravní značení v místě prací při opravě zábradlí v zastávce TRAM „Sparta“ - do centra

včetně související úpravy SSZ - 7.102

(demontáž stávajícího zábradlí, montáž nového zábradlí)

TERMÍN PRACÍ:

26. 05. 2025 (07:00 hod.) - 30. 05. 2025 (17:00 hod.)

Dopravní podnik
hlavního města Prahy

kreslil: Ing. Martin Němeček, DPP JDCT