


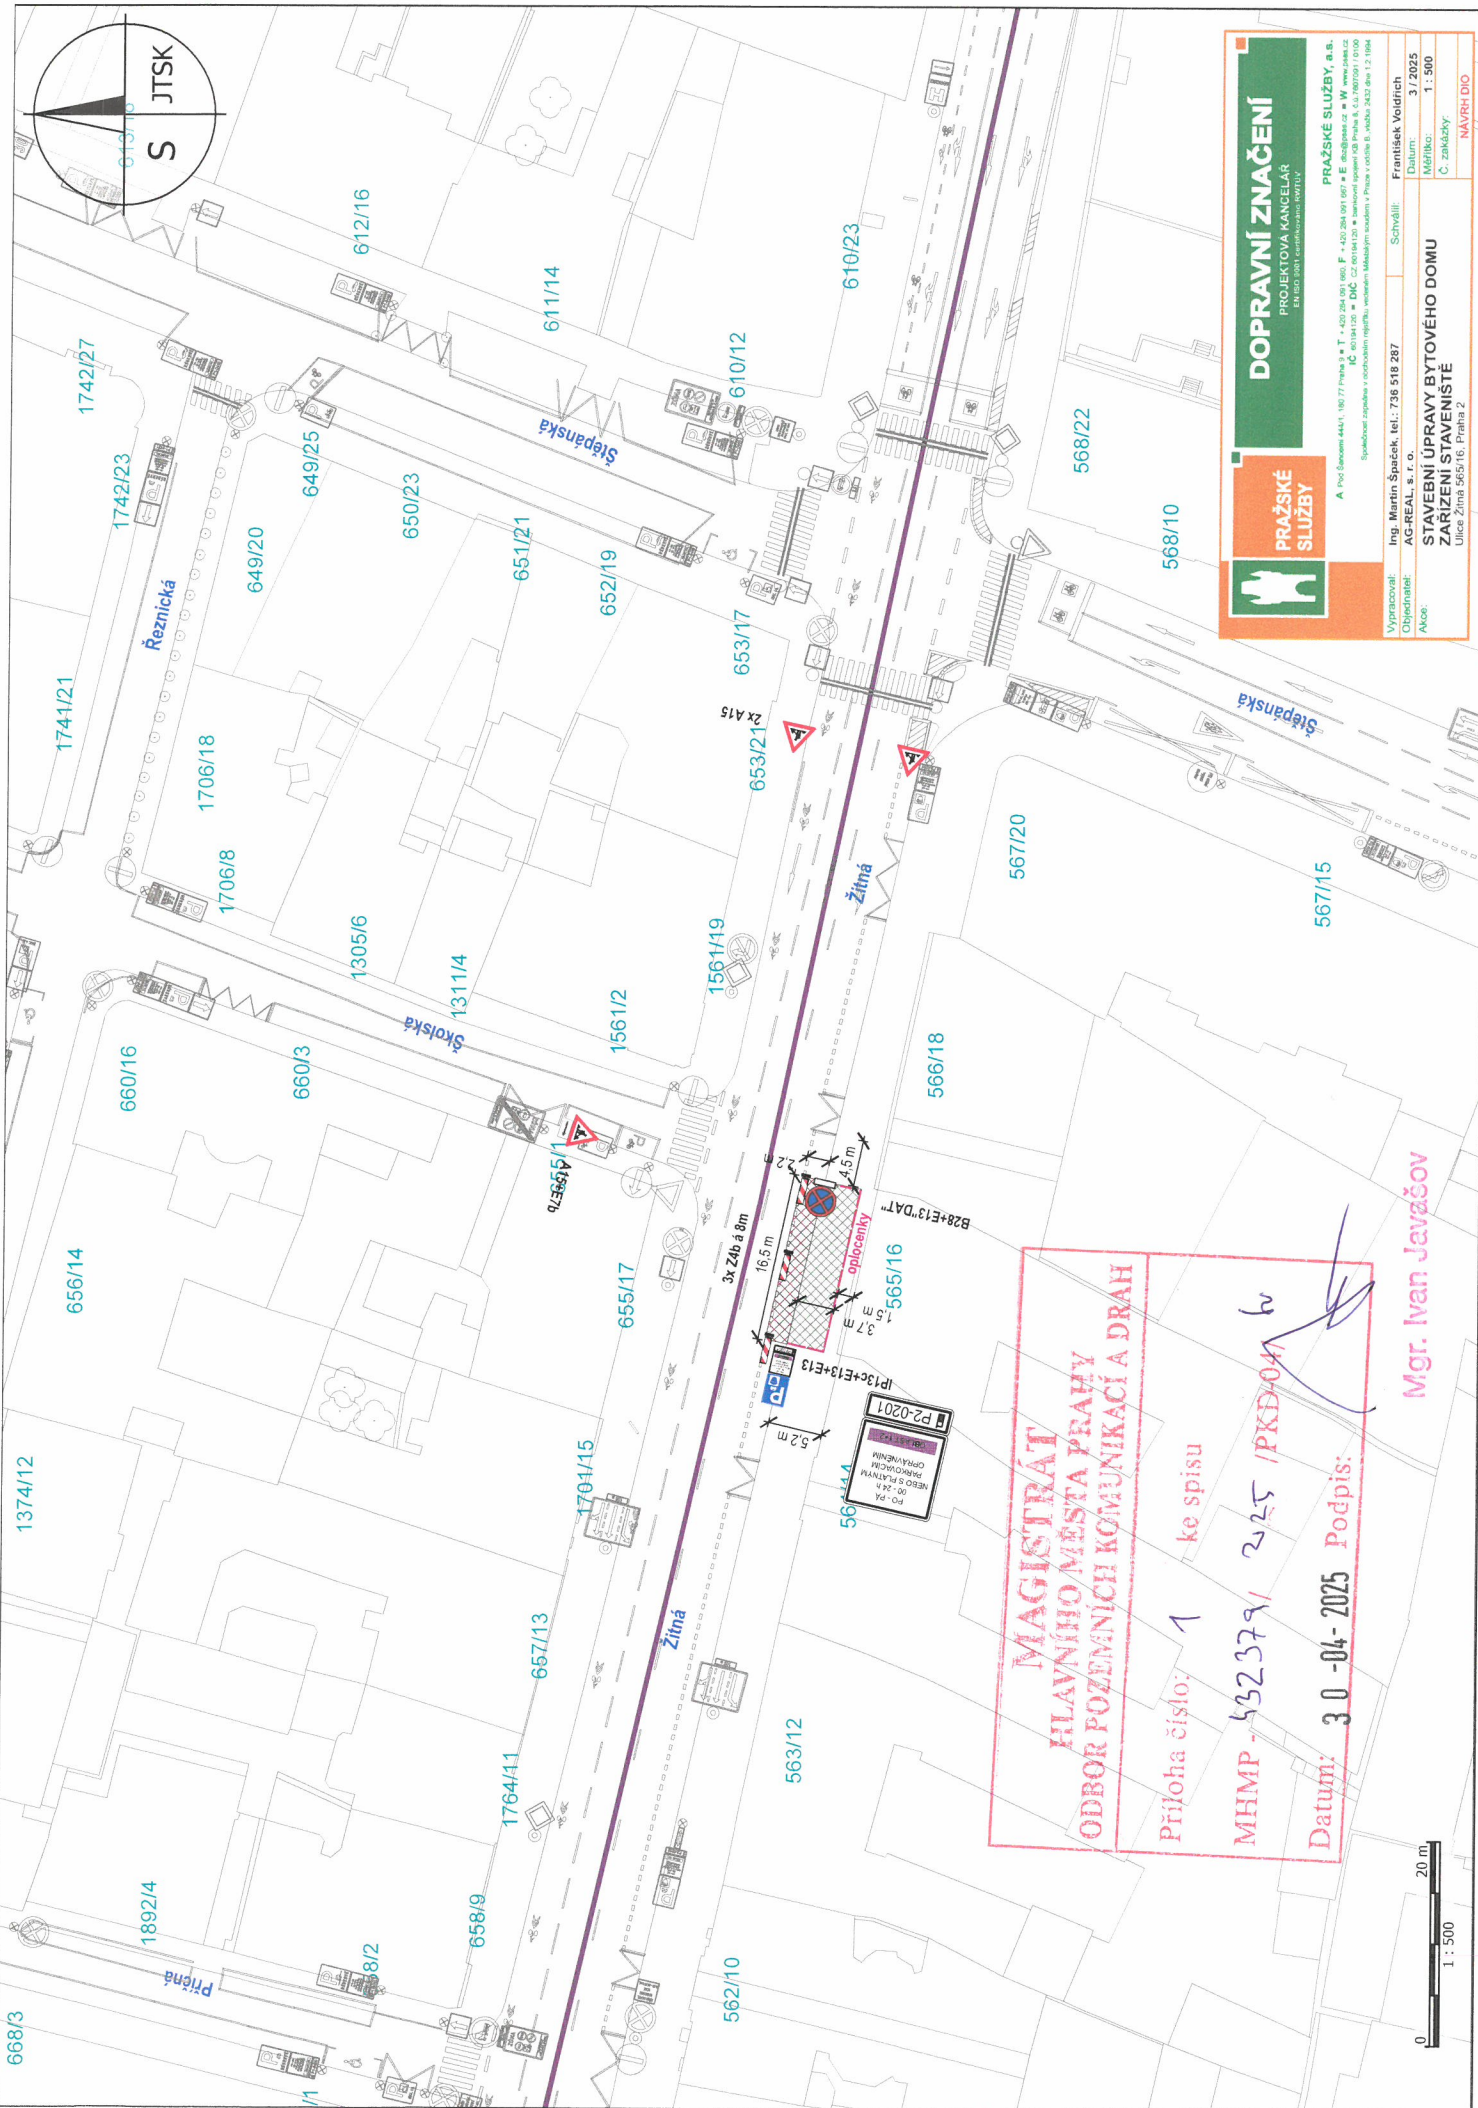

**MAGISTRÁT
HLAVNÍHO MĚSTA PRAHY
ODBOR POZEMNÍCH KOMUNIKACÍ A DRAH**

Příloha číslo: 7

nsids 34

MHMP-432379/ 2025

Datum: 30-04-2025 Podpis:

Mgr. Ivan Javášov



**PRAŽSKÉ
SLUŽBY**

DOPRAVNÍ ZNAČENÍ

PRAŽSKÉ SLUŽBY, a.s.
A Piv. Sanezení 444/1, 180 77 Praha 9 • T + 420 254 091 660, F + 420 254 091 667 • E obz@psaz.cz • W www.psaaz.cz
IČ 00134120 • DIČ CZ 00134120 • bankovní spojení KB Praha a. c. č.ú. 7607001 / 10100
Společnost zapísaná v obchodním rejstříku vedeném: Městským soudem v Praze v oddíle B, vložka 2632, dne 1.2.1994

Výpracovali:	Ing. Martin Špaček, tel.: 736 518 287	František Voldřich
Ověřovali:	AG-REAL, s. r. o.	Schválil:
Adresa:	STAVEBNÍ ÚPRAVY BYTOVÉHO DOMU ZARÍZENÍ STAVENISŤE Ulice Žitná 565/16, Praha 2	Datum: 3 / 2025 Měřítko: 1 : 500 Č. zakázky: NAVRH DÍO