


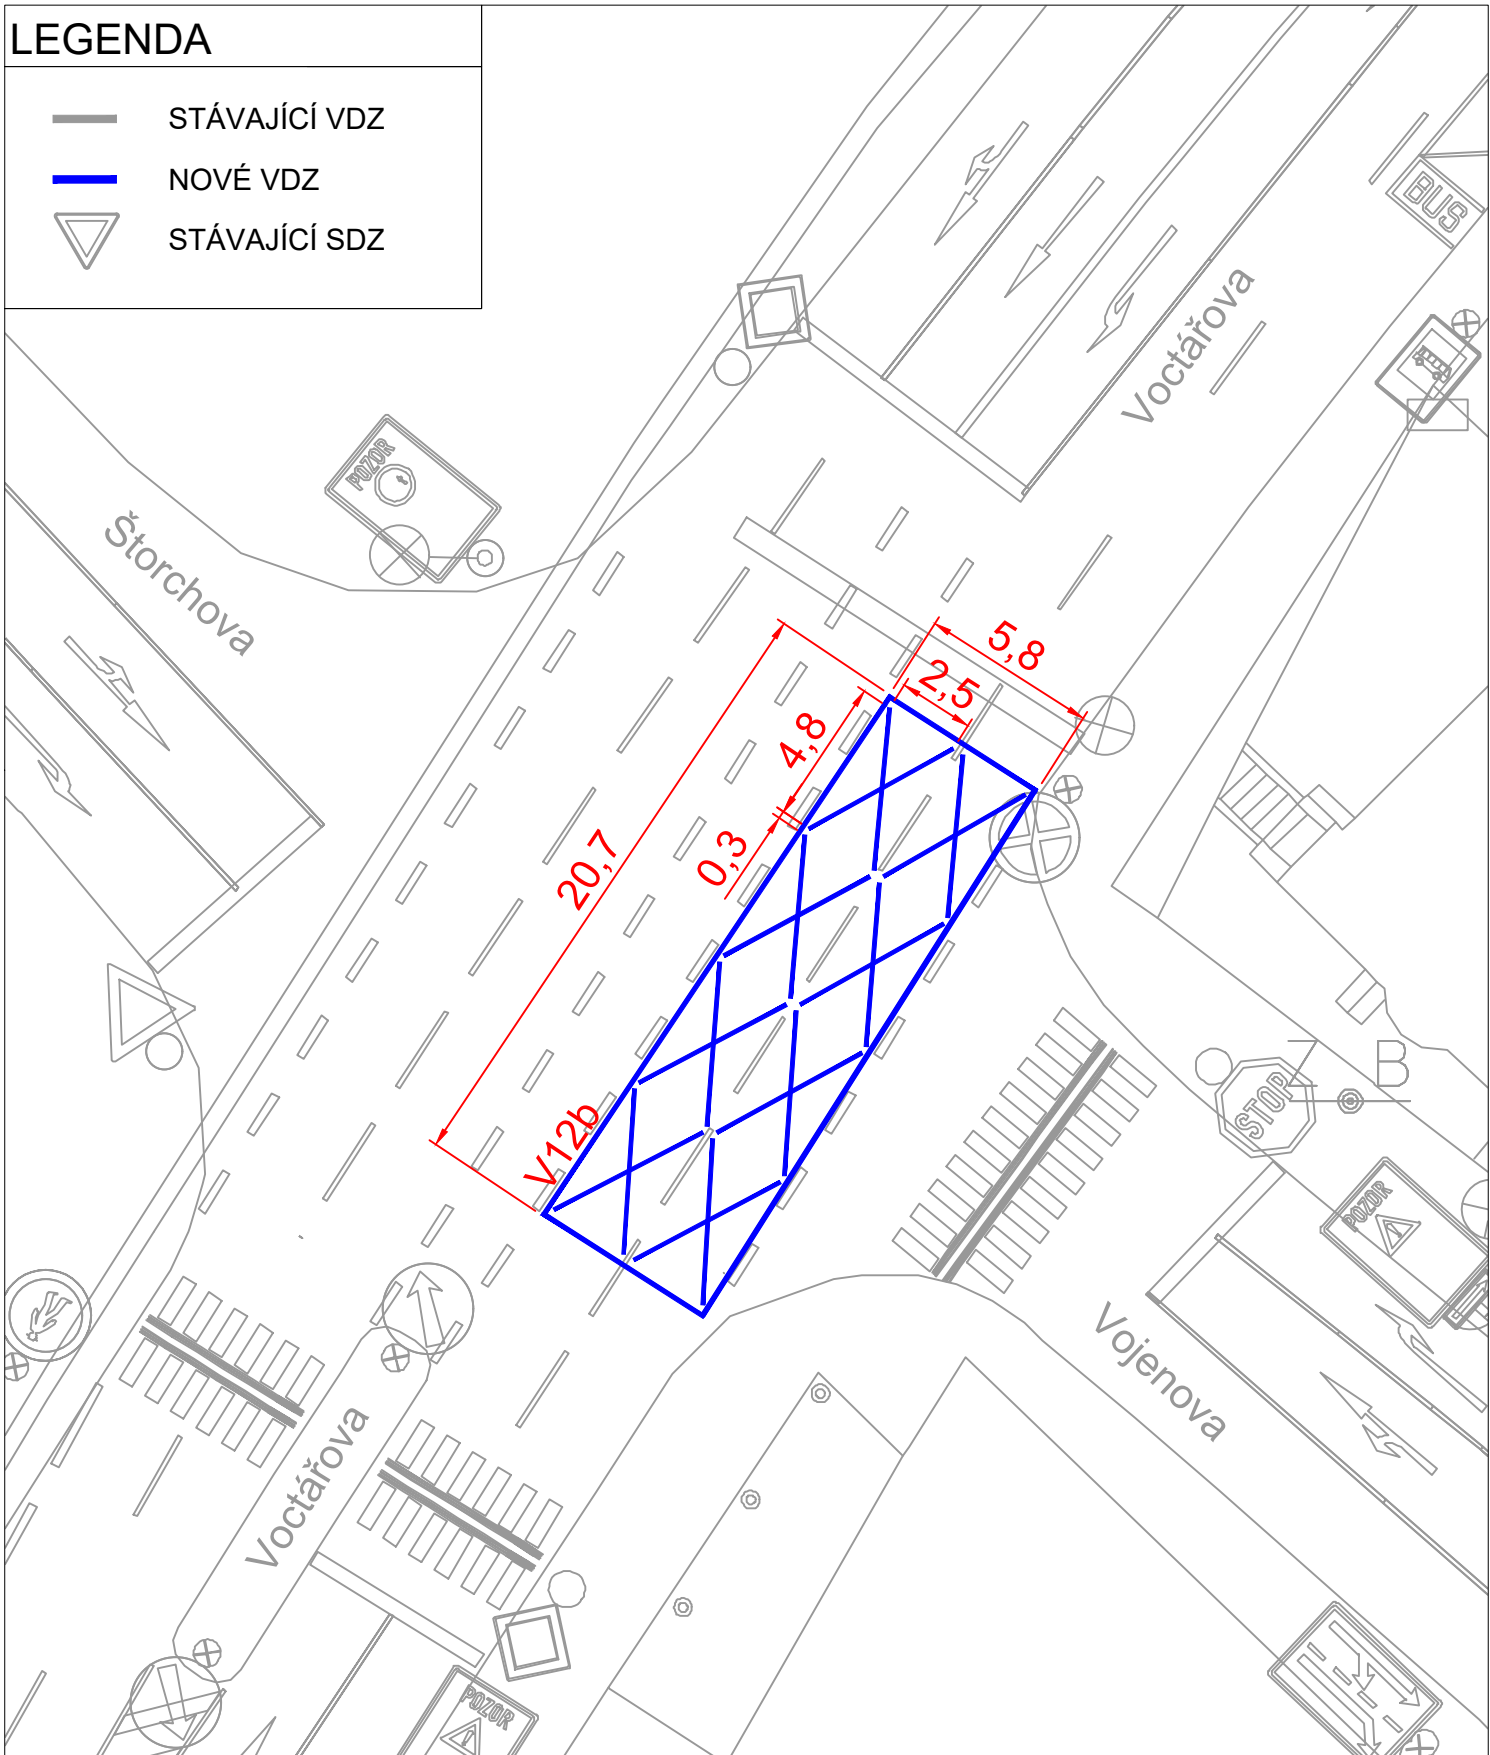

TSK Technická správa komunikací hl. m. Prahy, a.s. Veletřní 1623/24, 170 00 Praha 7 http://www.tsk-praha.cz S		
Ředitel úseku dopravního inženýrství:	Ing. Michal Peterka	Formát: A4
Vedoucí oddělení organizace dopravy:	Ing. Marek Karban	Měřítko: 1:250
Zpracovatel:	Ing. Aneta Urbánková	Datum: 4/2025
ÚPRAVA KŘÍŽOVATKY VOCTÁŘOVA X ŠTORCHOVA		Č. přílohy: 1