


LEGENDA

- STÁVAJÍCÍ VDZ
- NOVÉ VDZ
- STÁVAJÍCÍ SDZ

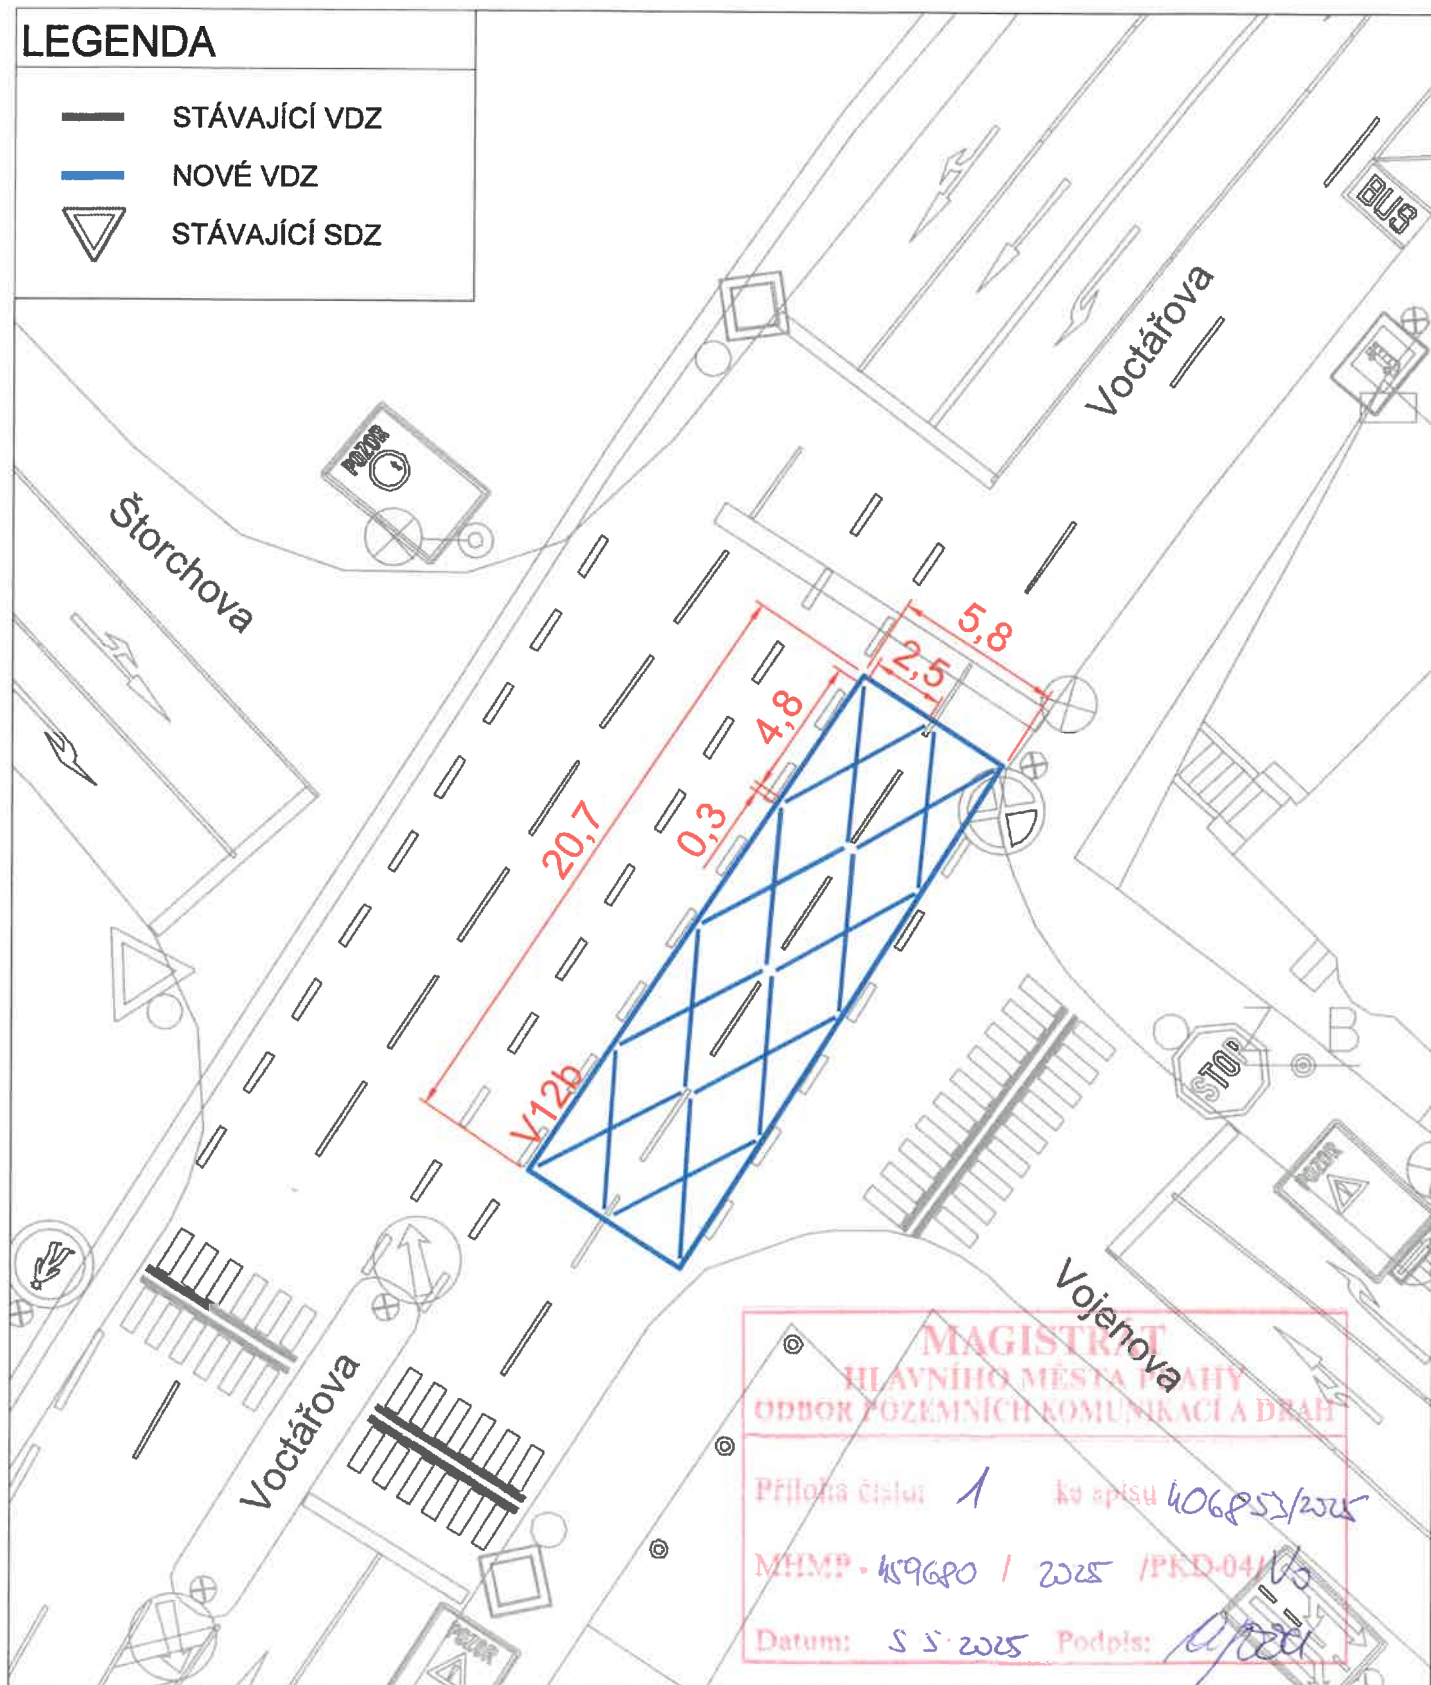

Technická správa komunikací hl. m. Prahy, a.s.

Veletržní 1623/24, 170 00 Praha 7

<http://www.tsk-praha.cz>



Ředitel úseku dopravního inženýrství:	Ing. Michal Peterka	Formát:	A4
Vedoucí oddělení organizace dopravy:	Ing. Marek Karban	Měřítko:	1:250
Zpracovatel:	Ing. Aneta Urbánková	Datum:	4/2025

ÚPRAVA KŘÍŽOVATKY VOCTÁŘOVA X ŠTORCHOVA

Č. přílohy:
1