
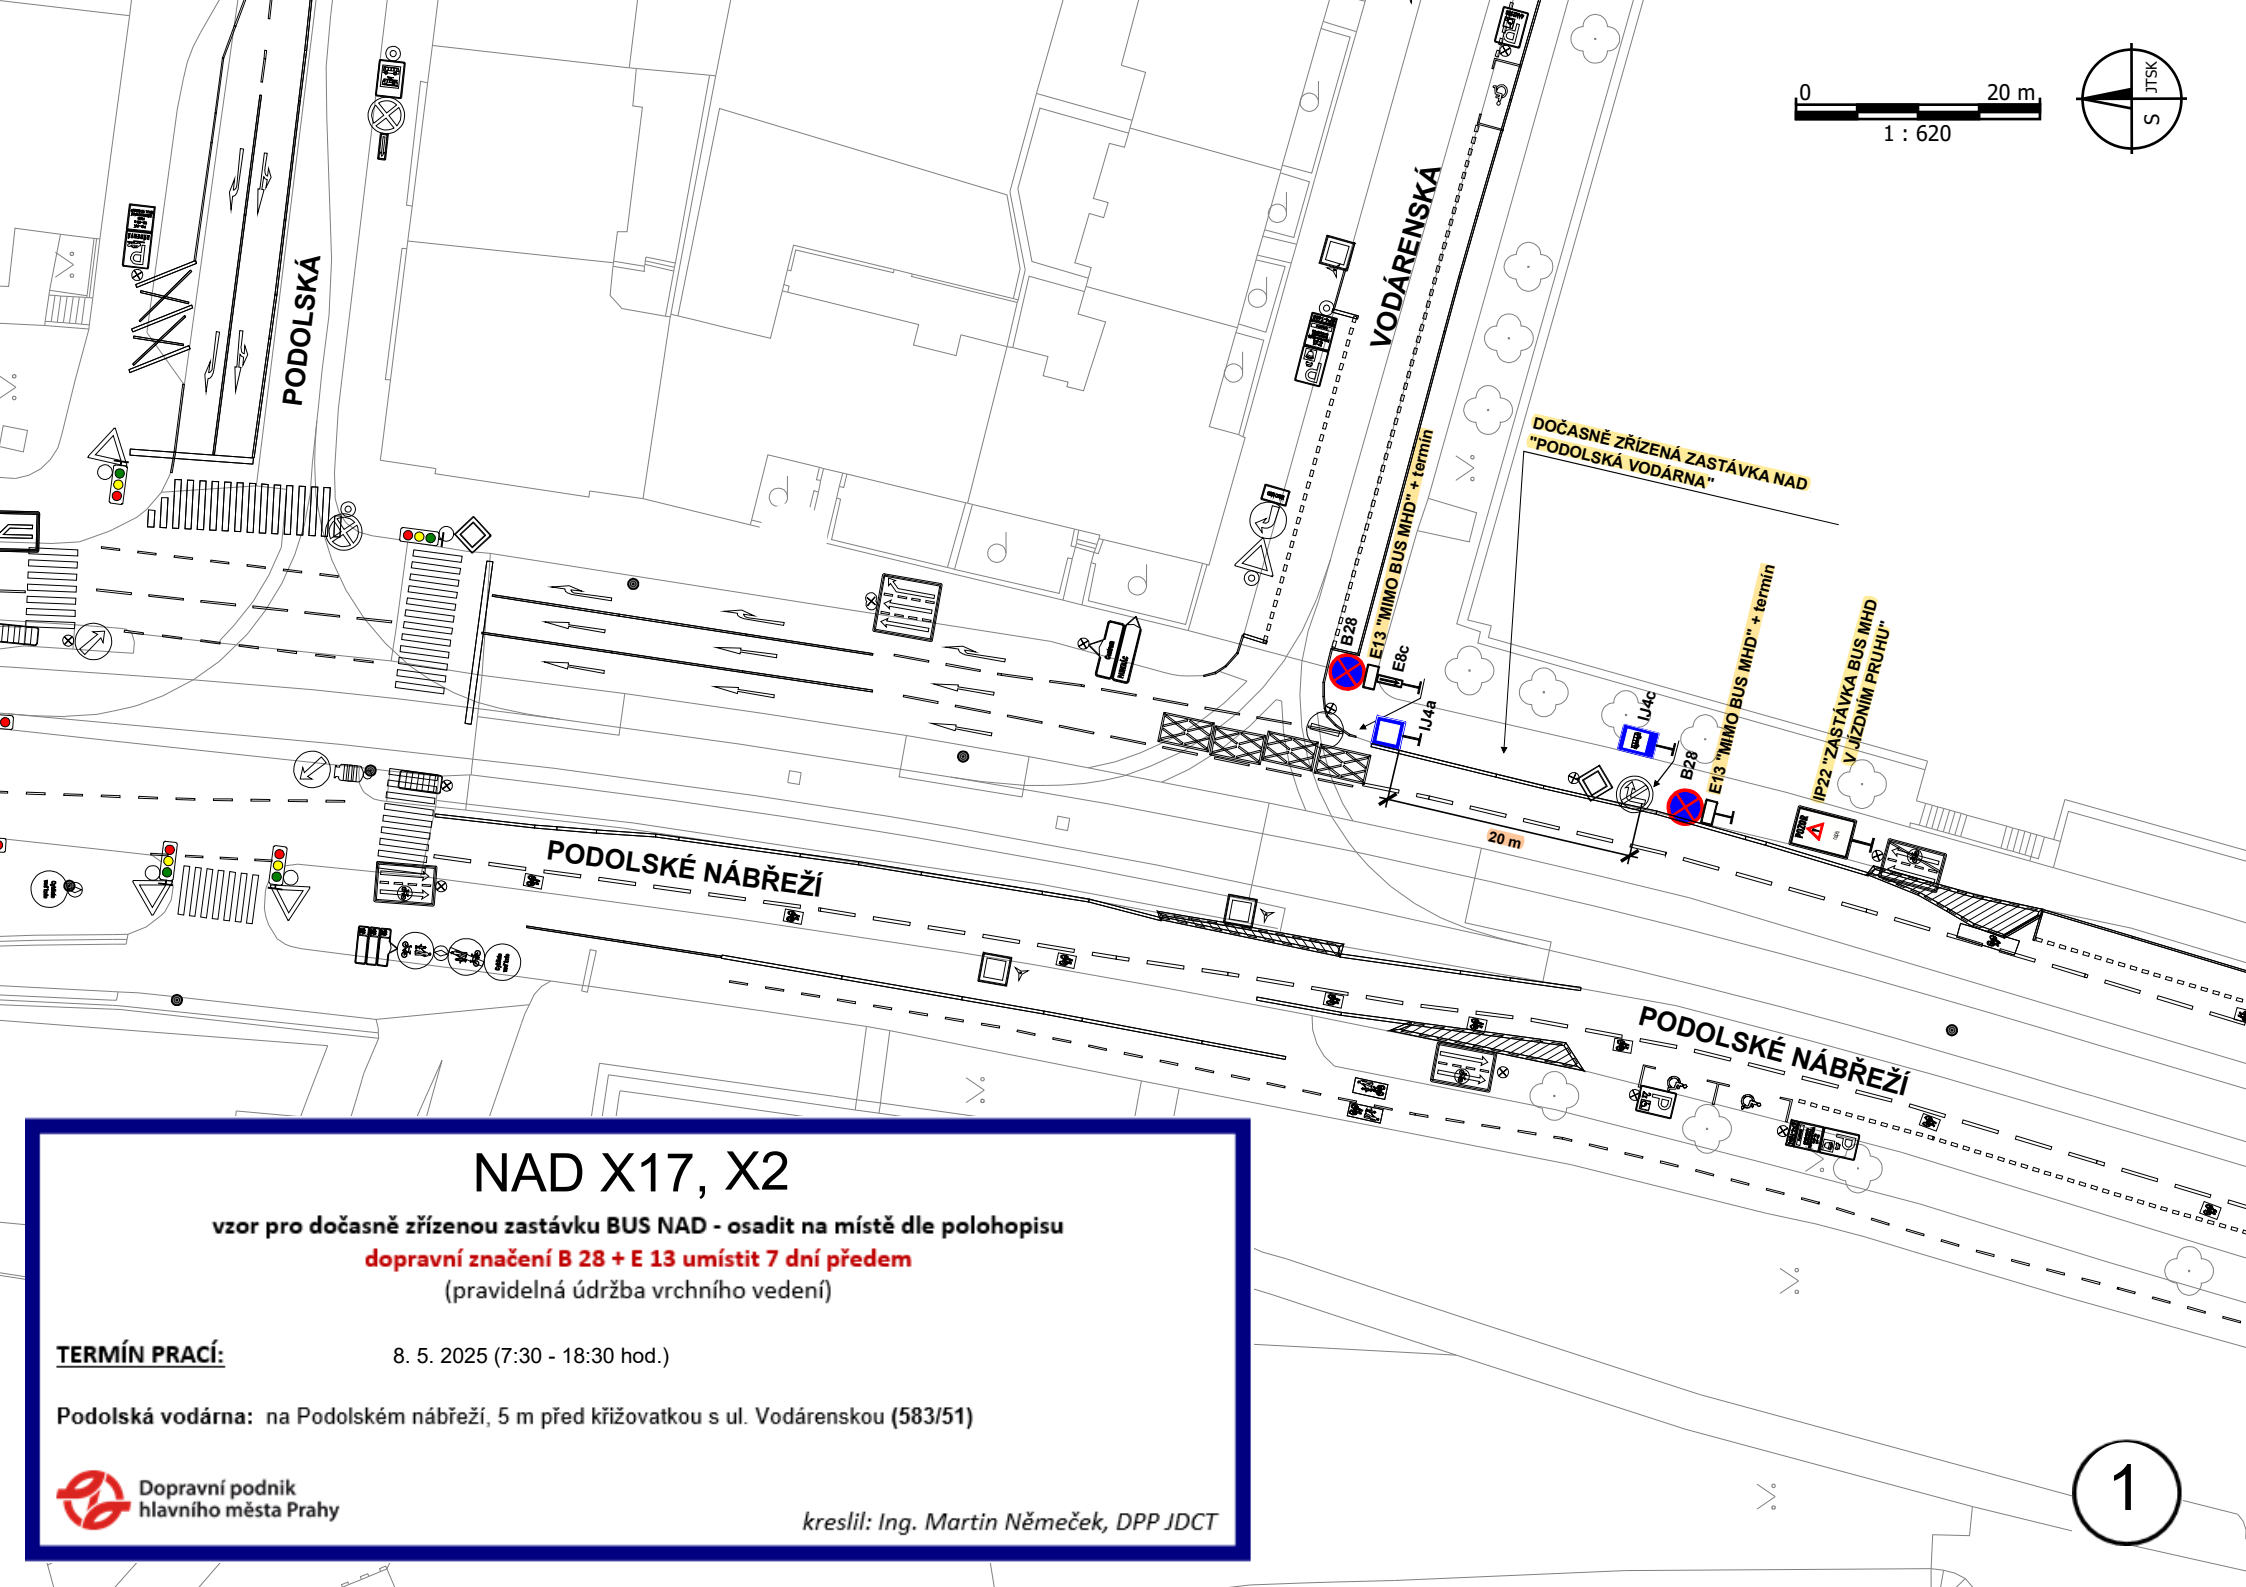


0 20 m
1 : 620

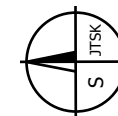

NAD X17, X2

vzor pro dočasně zřízenou zastávku BUS NAD - osadit na místě dle polohopisu

dopravní značení B 28 + E 13 umístit 7 dní předem



(pravidelná údržba vrchního vedení)

TERMÍN PRACÍ:

8. 5. 2025 (7:30 - 18:30 hod.)

Podolská vodárna: na Podolském nábreží, 5 m před křižovatkou s ul. Vodárenskou (583/51)

0 20 m
1 : 620

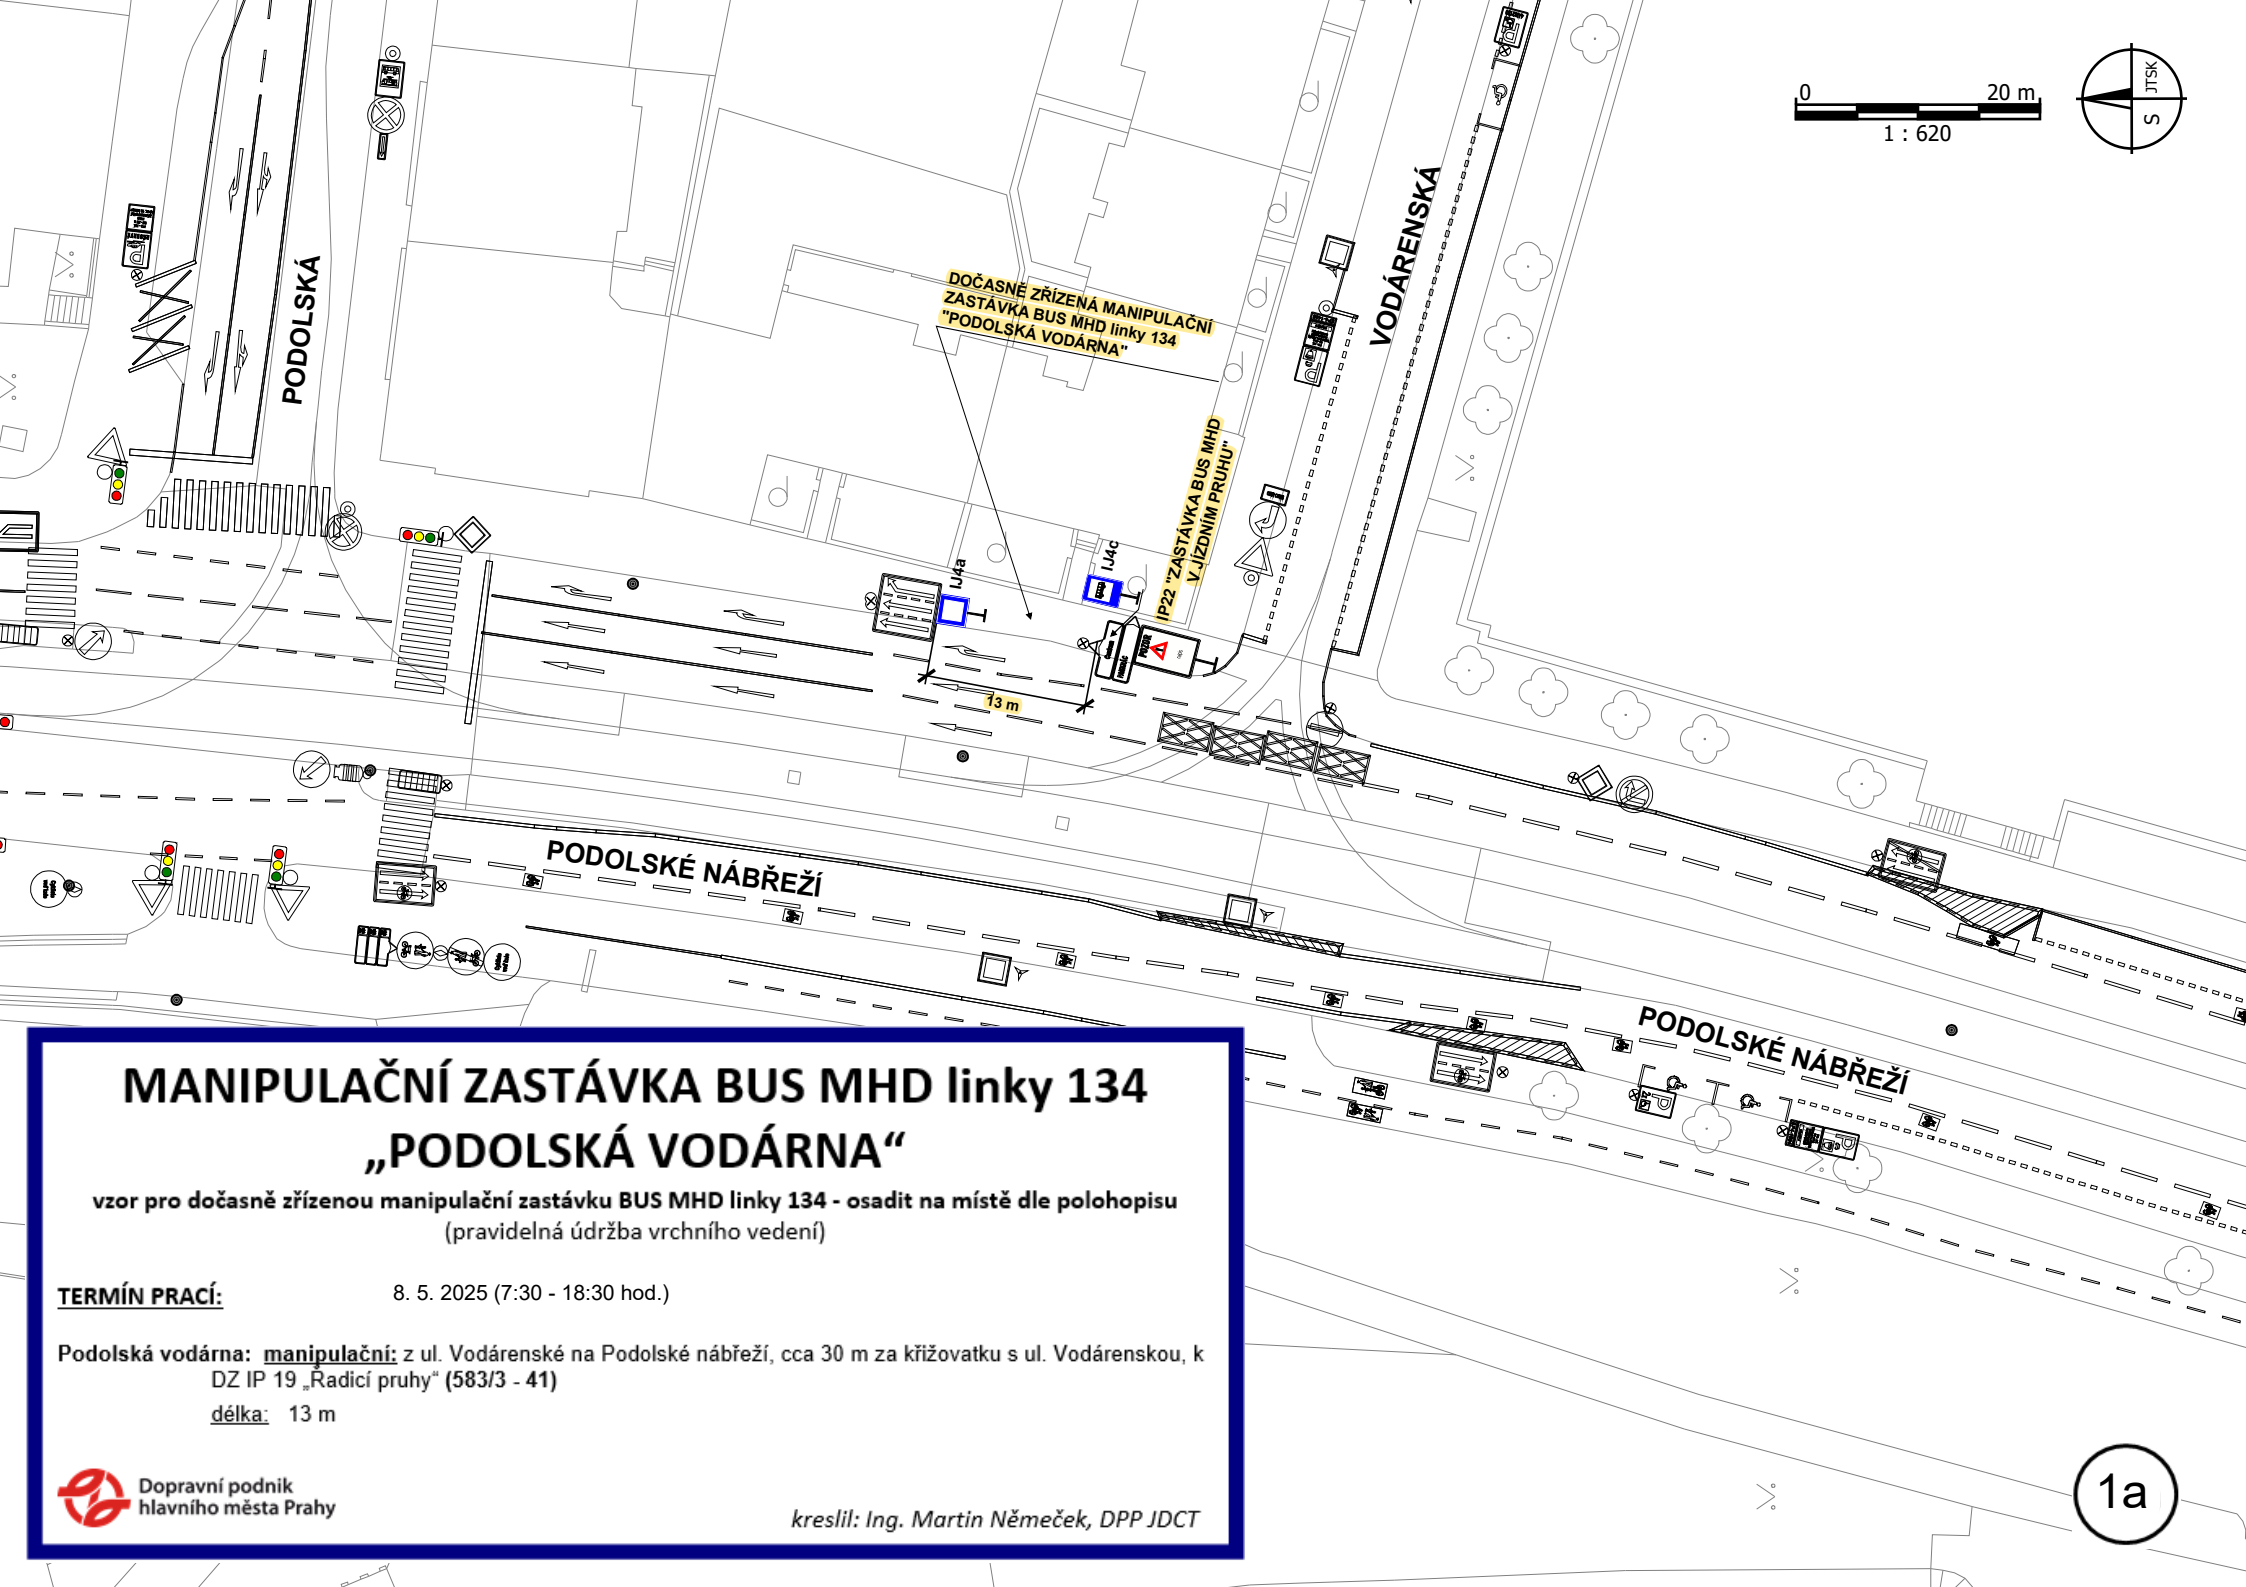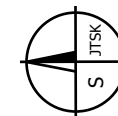



MANIPULAČNÍ ZASTÁVKA BUS MHD linky 134 „PODOLSKÁ VODÁRNA“

vzor pro dočasně zřízenou manipulační zastávku BUS MHD linky 134 - osadit na místě dle polohopisu
(pravidelná údržba vrchního vedení)

TERMÍN PRACÍ: 8. 5. 2025 (7:30 - 18:30 hod.)

Podolská vodárna: manipulační: z ul. Vodárenské na Podolské nábreží, cca 30 m za křižovatku s ul. Vodárenskou, k
DZ IP 19 „Řadicí pruhy“ (583/3 - 41)

délka: 13 m

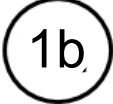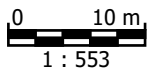


„LIBUŠ“

dopravní značení B 28 + E 13 umístit 7 dní předem

(pravidelná údržba vrchního vedení)

8. 5. 2025 (7:30 - 18:30 hod.)

Libuš manipulační: v ul. Novodvorské, cca 50 m před nástupní zast., 5 m před sloupem VO č. 404392, délka: 45 m.

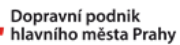

kreslil: Ing. Matěj Pluhař, DPP JDCT

NAD X12

vzor pro dočasně zřízenou manipulační zastávku BUS NAD - osadit na místě dle polohopisu

dopravní značení B 28 + E 13 umístit 7 dní předem


(výměna oblouku u zastávky Geologická, pravidelná údržba vrchního vedení v úseku Hlubočepy - Sídliště Barrandov, stavební práce na mostě přes TT u zastávky Chaplinovo náměstí a vybudování přejezdu přes TT (prodloužení ul. Wassermannovy))

TERMÍN PRACÍ: 9. 5. 2025 (20:00 hod.) - 11. 5. 2025 (23:30 hod.)

Sídlíště Barrandov: výstupní a manipulační: v ul. Werichově, cca 90 m za křižovatkou s ul. Wassermannovou, v zastávce určené pro NAD, délka 90 m (1019/53)



kreslil: Ing. Martin Němeček, DPP JDCT

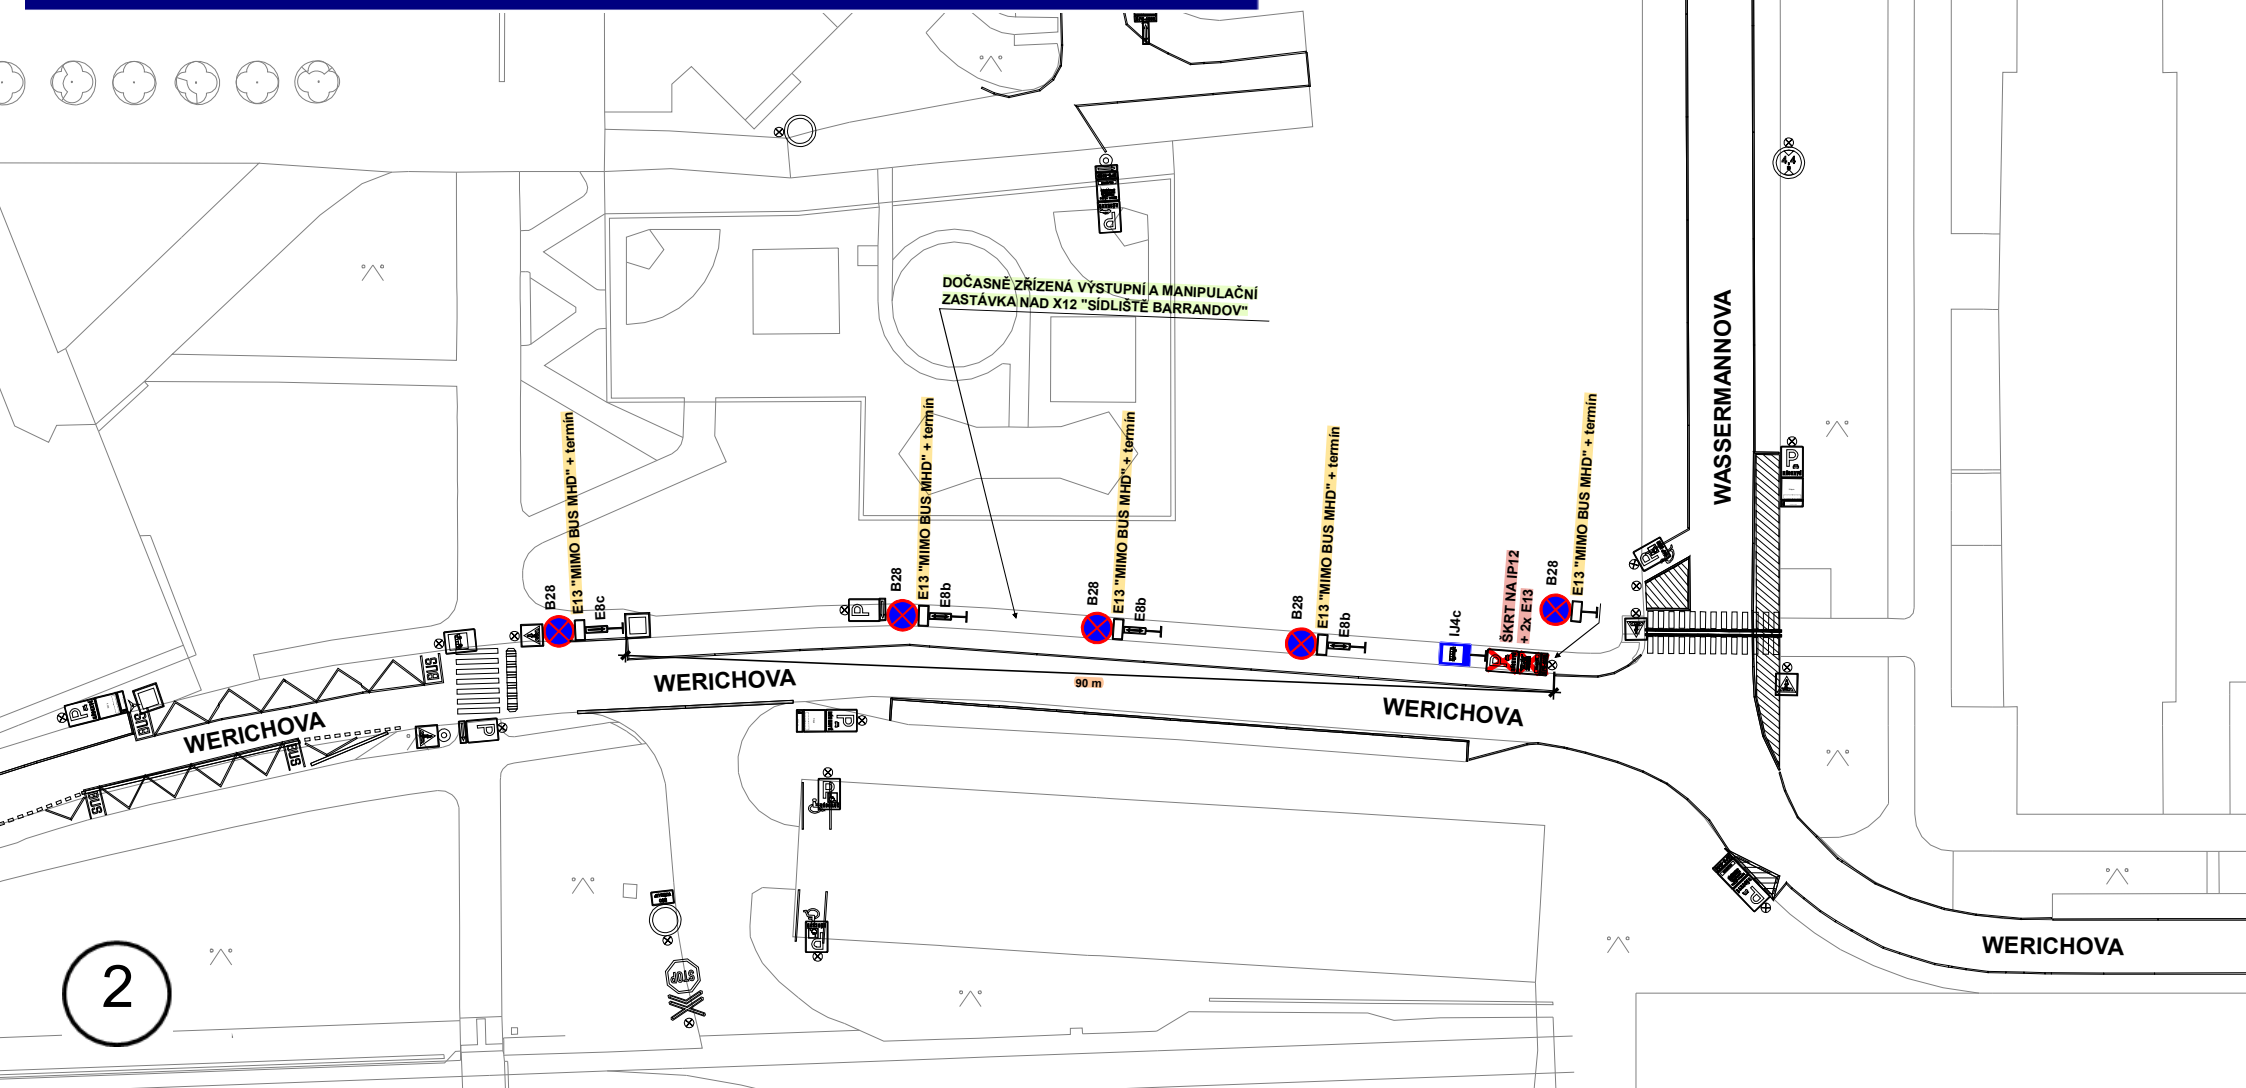

NAD X10

vzor pro dočasné zřízení zastávky BUS NAD - osadit na místech dle polohopisu

dopravní značení B 28 + E 13 umístit 7 dní předem

(pravidelná údržba vrchního vedení)


TERMÍN PRACÍ:

15. 5. 2025 (23:30 hod.) - 16. 5. 2025 (4:30 hod.)

Nákladové nádraží Žižkov: v ul. Jana Želivského, u hrany chodníku, cca 20 m před úrovní označníku zastávky TRAM,
1 m před sloupem VO č. 302009, u sloupu TV č. 193 35



Mezi Hřbitovy: v ul. Jana Želivského, cca 60 m před křižovatkou s protilehlou ul. U Nákladového nádraží, 5 m před
sloupem VO č. 302024 (373/51)

Nákladové nádraží Žižkov: v ul. Jana Želivského, u hrany chodníku, cca 10 m před úrovní označníku zastávky TRAM,
3 m za sloupem TV č. 193 38 (469/52)

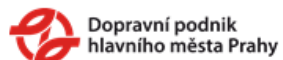

kreslil: Ing. Martin Němeček, DPP JDCT

0 25 m
1 : 790

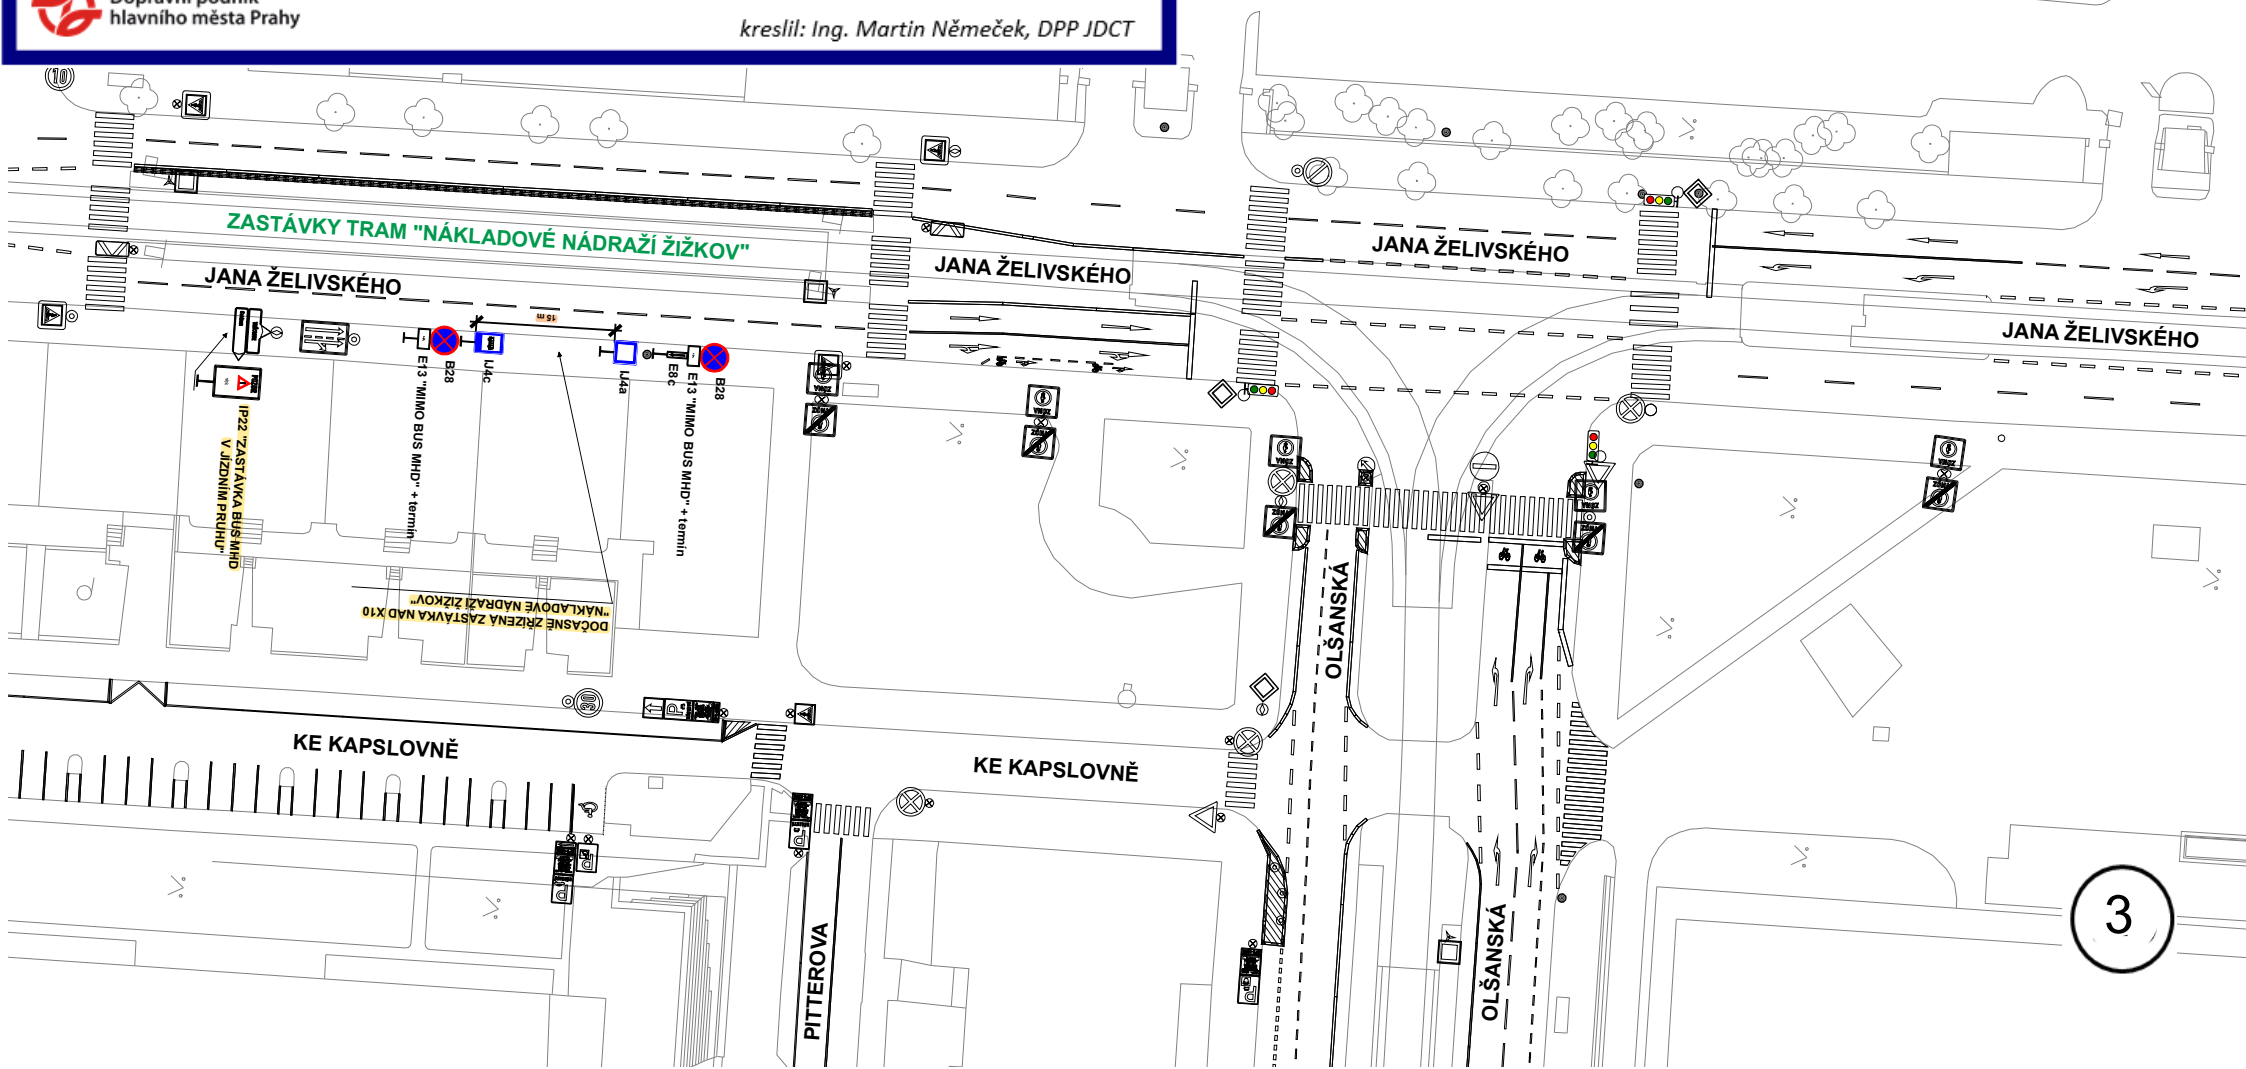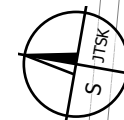

MANIPULAČNÍ ZASTÁVKA NAD X95 „BASILEJSKÉ NÁMĚSTÍ“

dopravní značení související s dočasně zřízenou manipulační zastávkou NAD


dopravní značení B 28 + E 13 umístit 7 dní předem

(pravidelná údržba vrchního vedení)

TERMÍN PRACÍ:



15. 5. 2025 (23:30 hod.) - 16. 5. 2025 (4:30 hod.)

Basilejské náměstí: **manipulační**: v ul. Malešické, cca 25 m před okružní křižovatkou s ul. Ambrožovou, 14 m za úrovní označnicku zastávky BUS v protisměru, v čele VDZ V 11a „Zastávka autobusu“, délka 40 m (16/41)

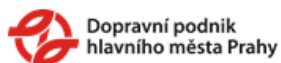

kreslil: Ing. Martin Němeček, DPP JDCT

0 20 m
1 : 680

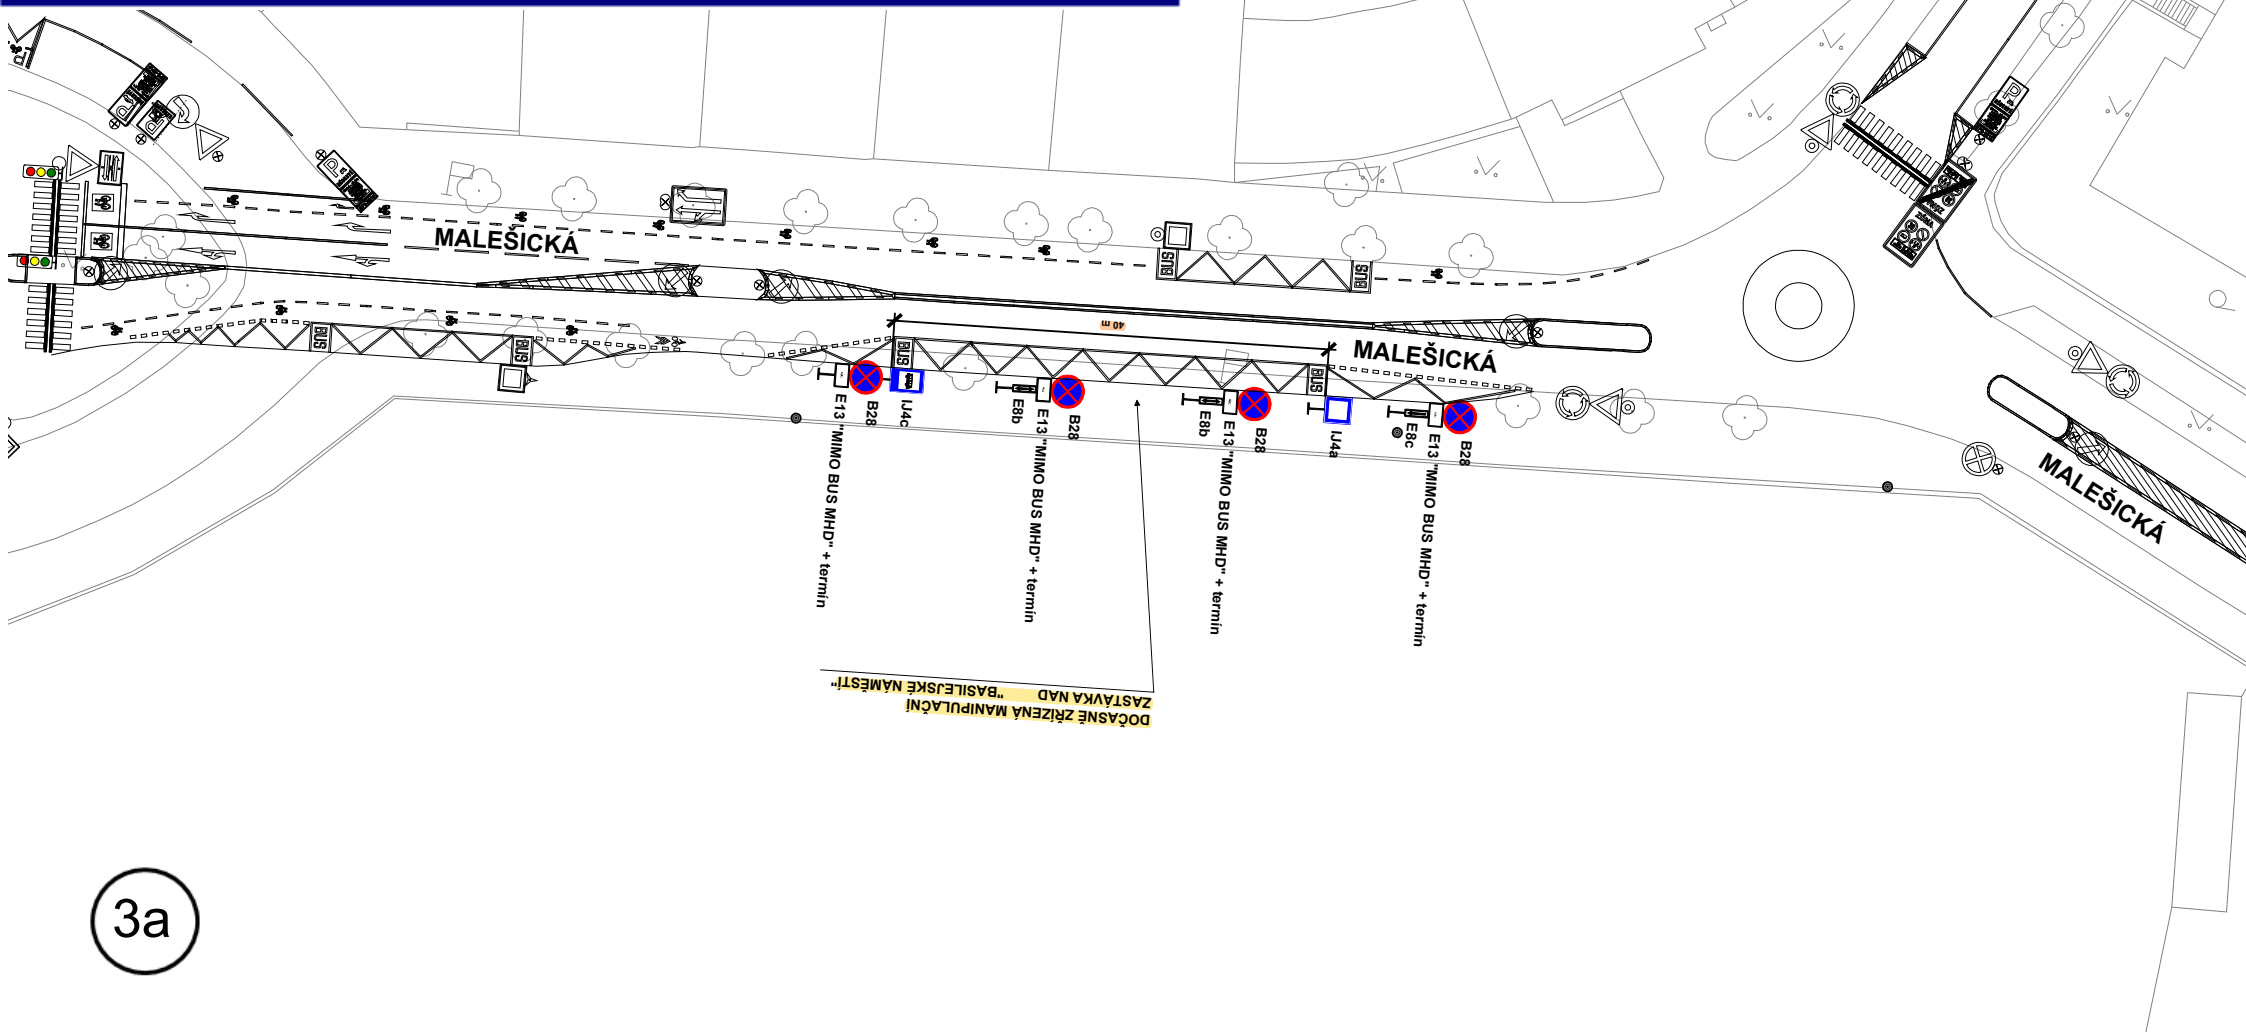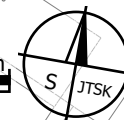

0 10 m

1 : 443



NA HARFĚ

DOČASNĚ ZŘÍZENÁ ZASTÁVKA
BUS MHD "NÁDRAŽÍ LIBEŇ"

IJ4a

15,0 m

2,6 m

IJ4c

B28

E13 "MIMO BUS MHD" + termín

ČESKOMORAVSKÁ

ZASTÁVKA TRAM "NÁDRAŽÍ LIBEŇ"

ČESKOMORAVSKÁ

VÝSTUPNÍ ZASTÁVKA BUS MHD 912 „NÁDRAŽÍ LIBEŇ“ + X7

vzor pro dočasně zřízenou zastávku BUS - osadit na místě dle polohopisu
dopravní značení B 28 + E 13 umístit 7 dní předem

(podbíjení TT v úseku U Elektry - Nademlejnská)


TERMÍN PRACÍ: 22. 5. 2025 (20:45 hod.) - 23. 5. 2025 (4:45 hod.)

- Nádraží Libeň : v ul. Českomoravské, v parkovacím pruhu, 4 m před úrovní označníku zastávky TRAM, 6 m za sloupem VO č. 921034



Dopravní podnik
hlavního města Prahy

kreslil: Ing. Matěj Pluhař, DPP JDCT

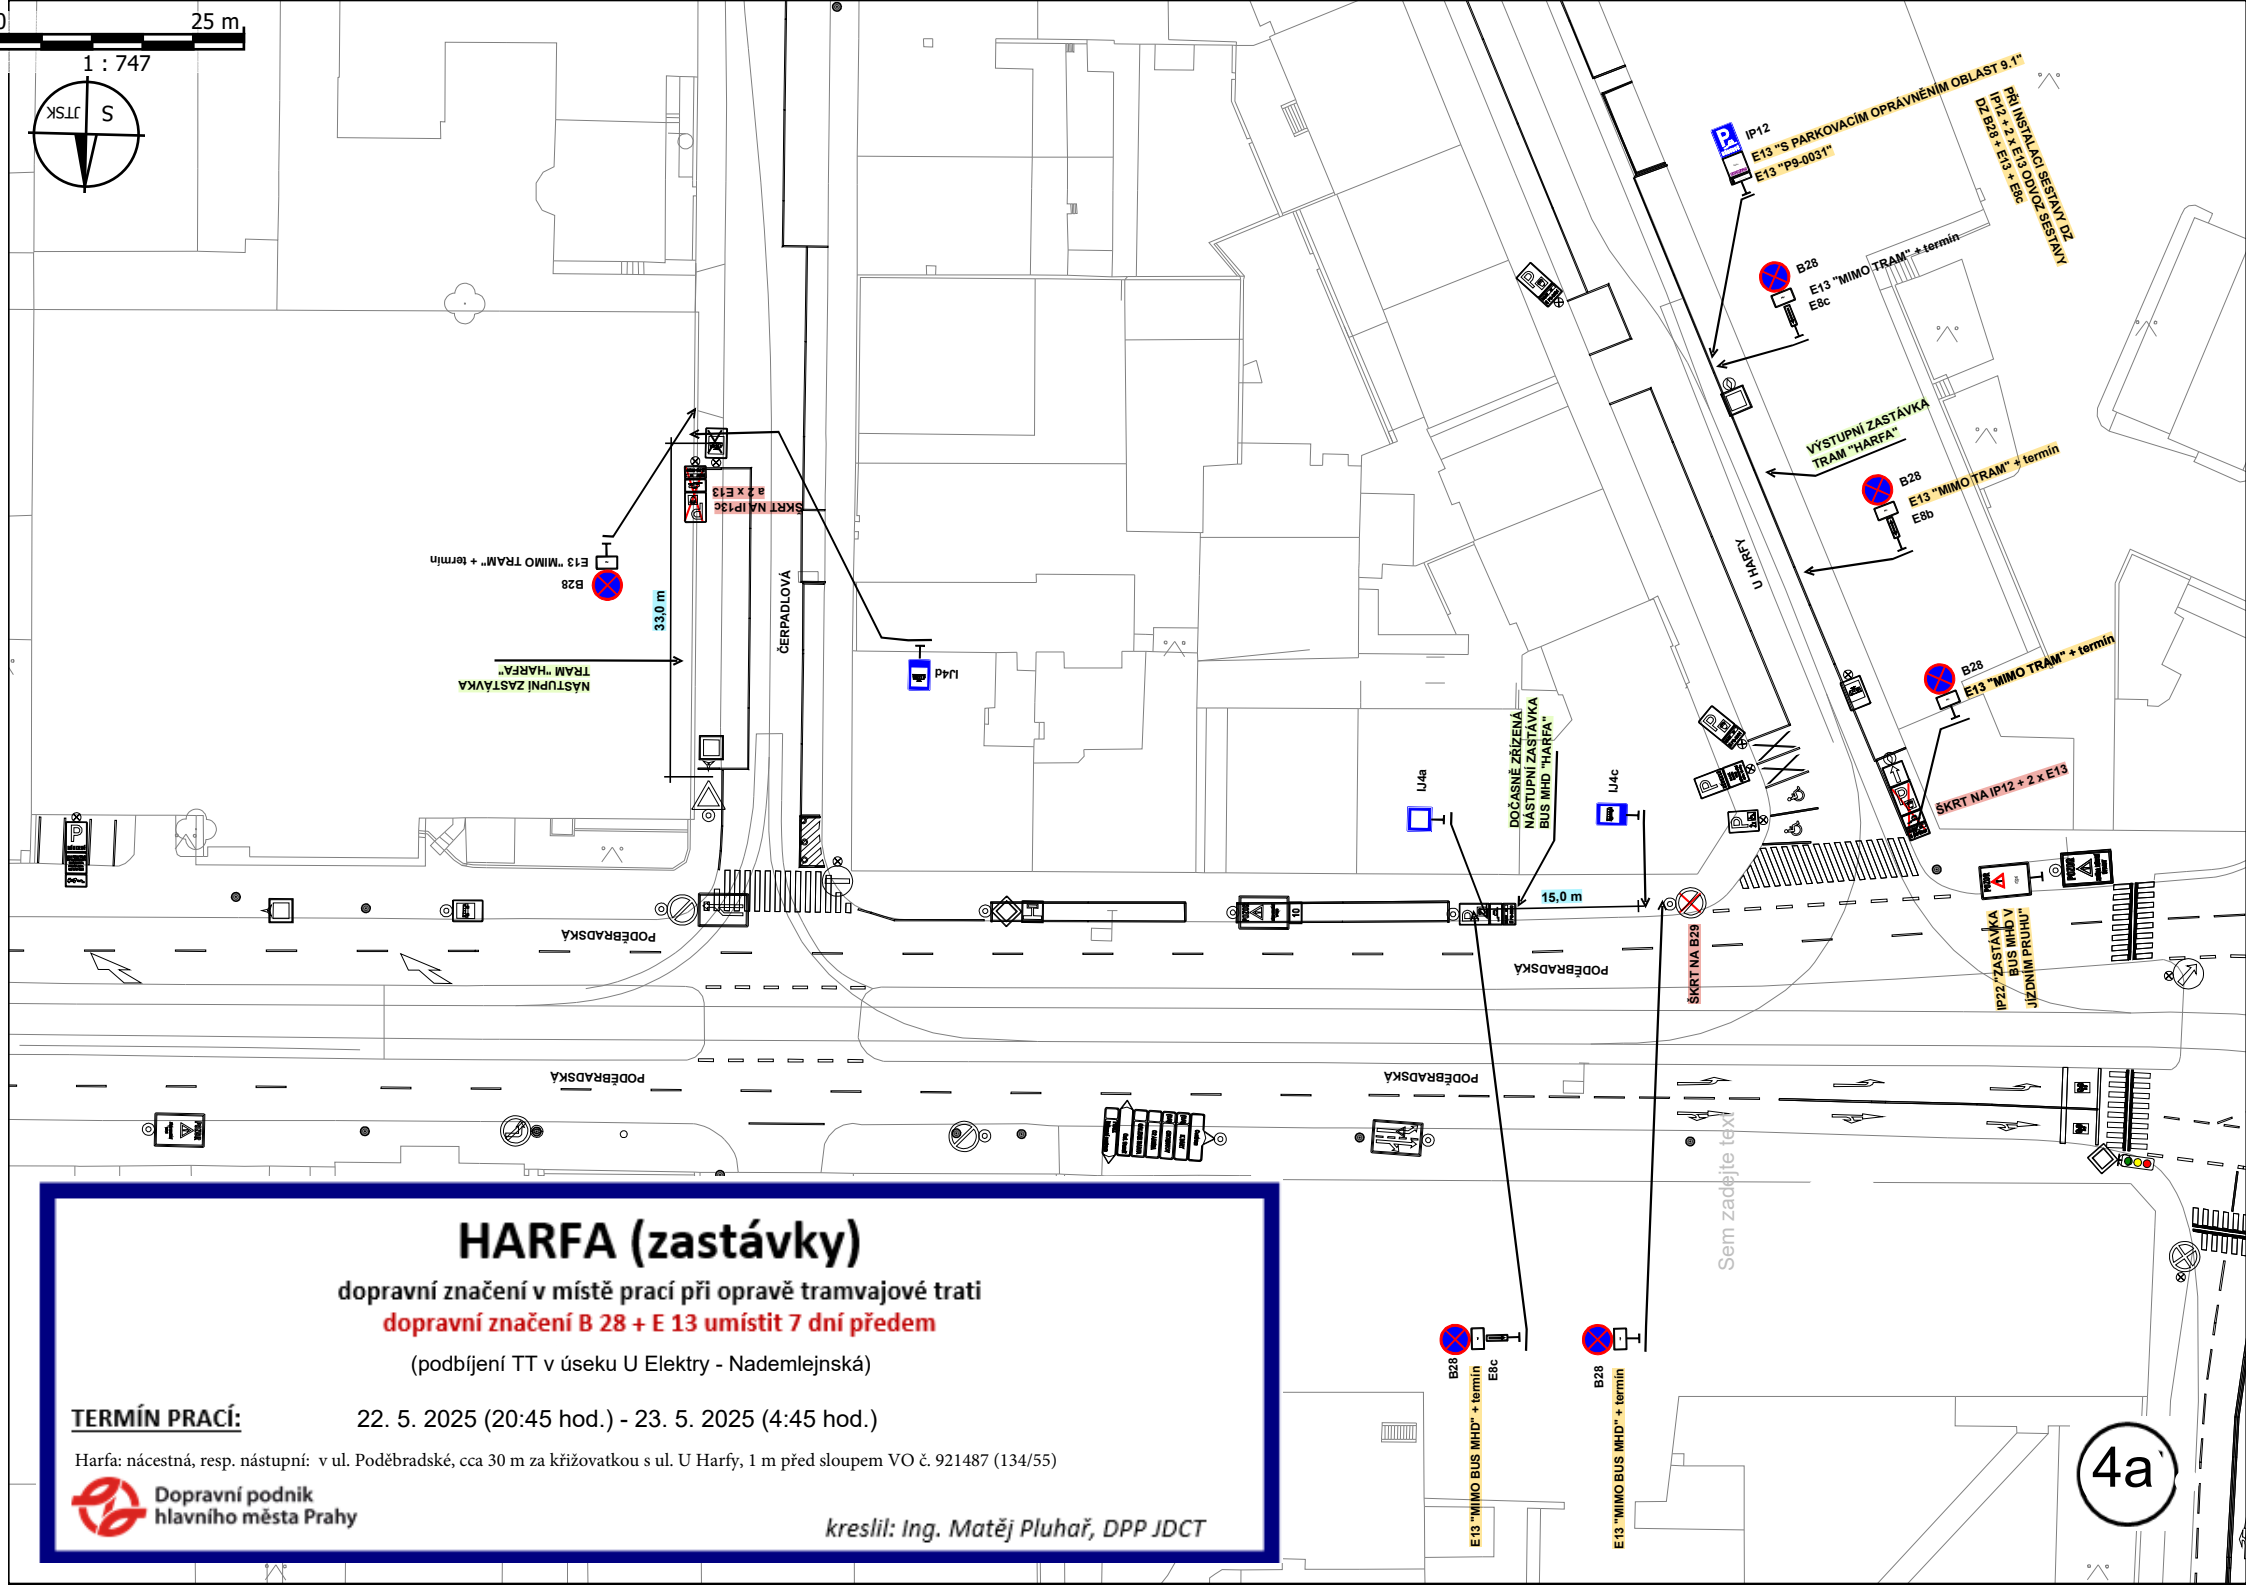

HARFA (zastávky)

dopravní značení v místě prací při opravě tramvajové trati
dopravní značení B 28 + E 13 umístit 7 dní předem

(podbíjení TT v úseku U Elektrů - Nademlejská)

TERMÍN PRACÍ:


22. 5. 2025 (20:45 hod.) - 23. 5. 2025 (4:45 hod.)

Harfa: nácestná, resp. nástupní: v ul. Poděbradské, cca 30 m za křižovatkou s ul. U Elektrů, 1 m před sloupem VO č. 921487 (134/55)



kreslil: Ing. Matěj Pluhař, DPP JDCT

4a

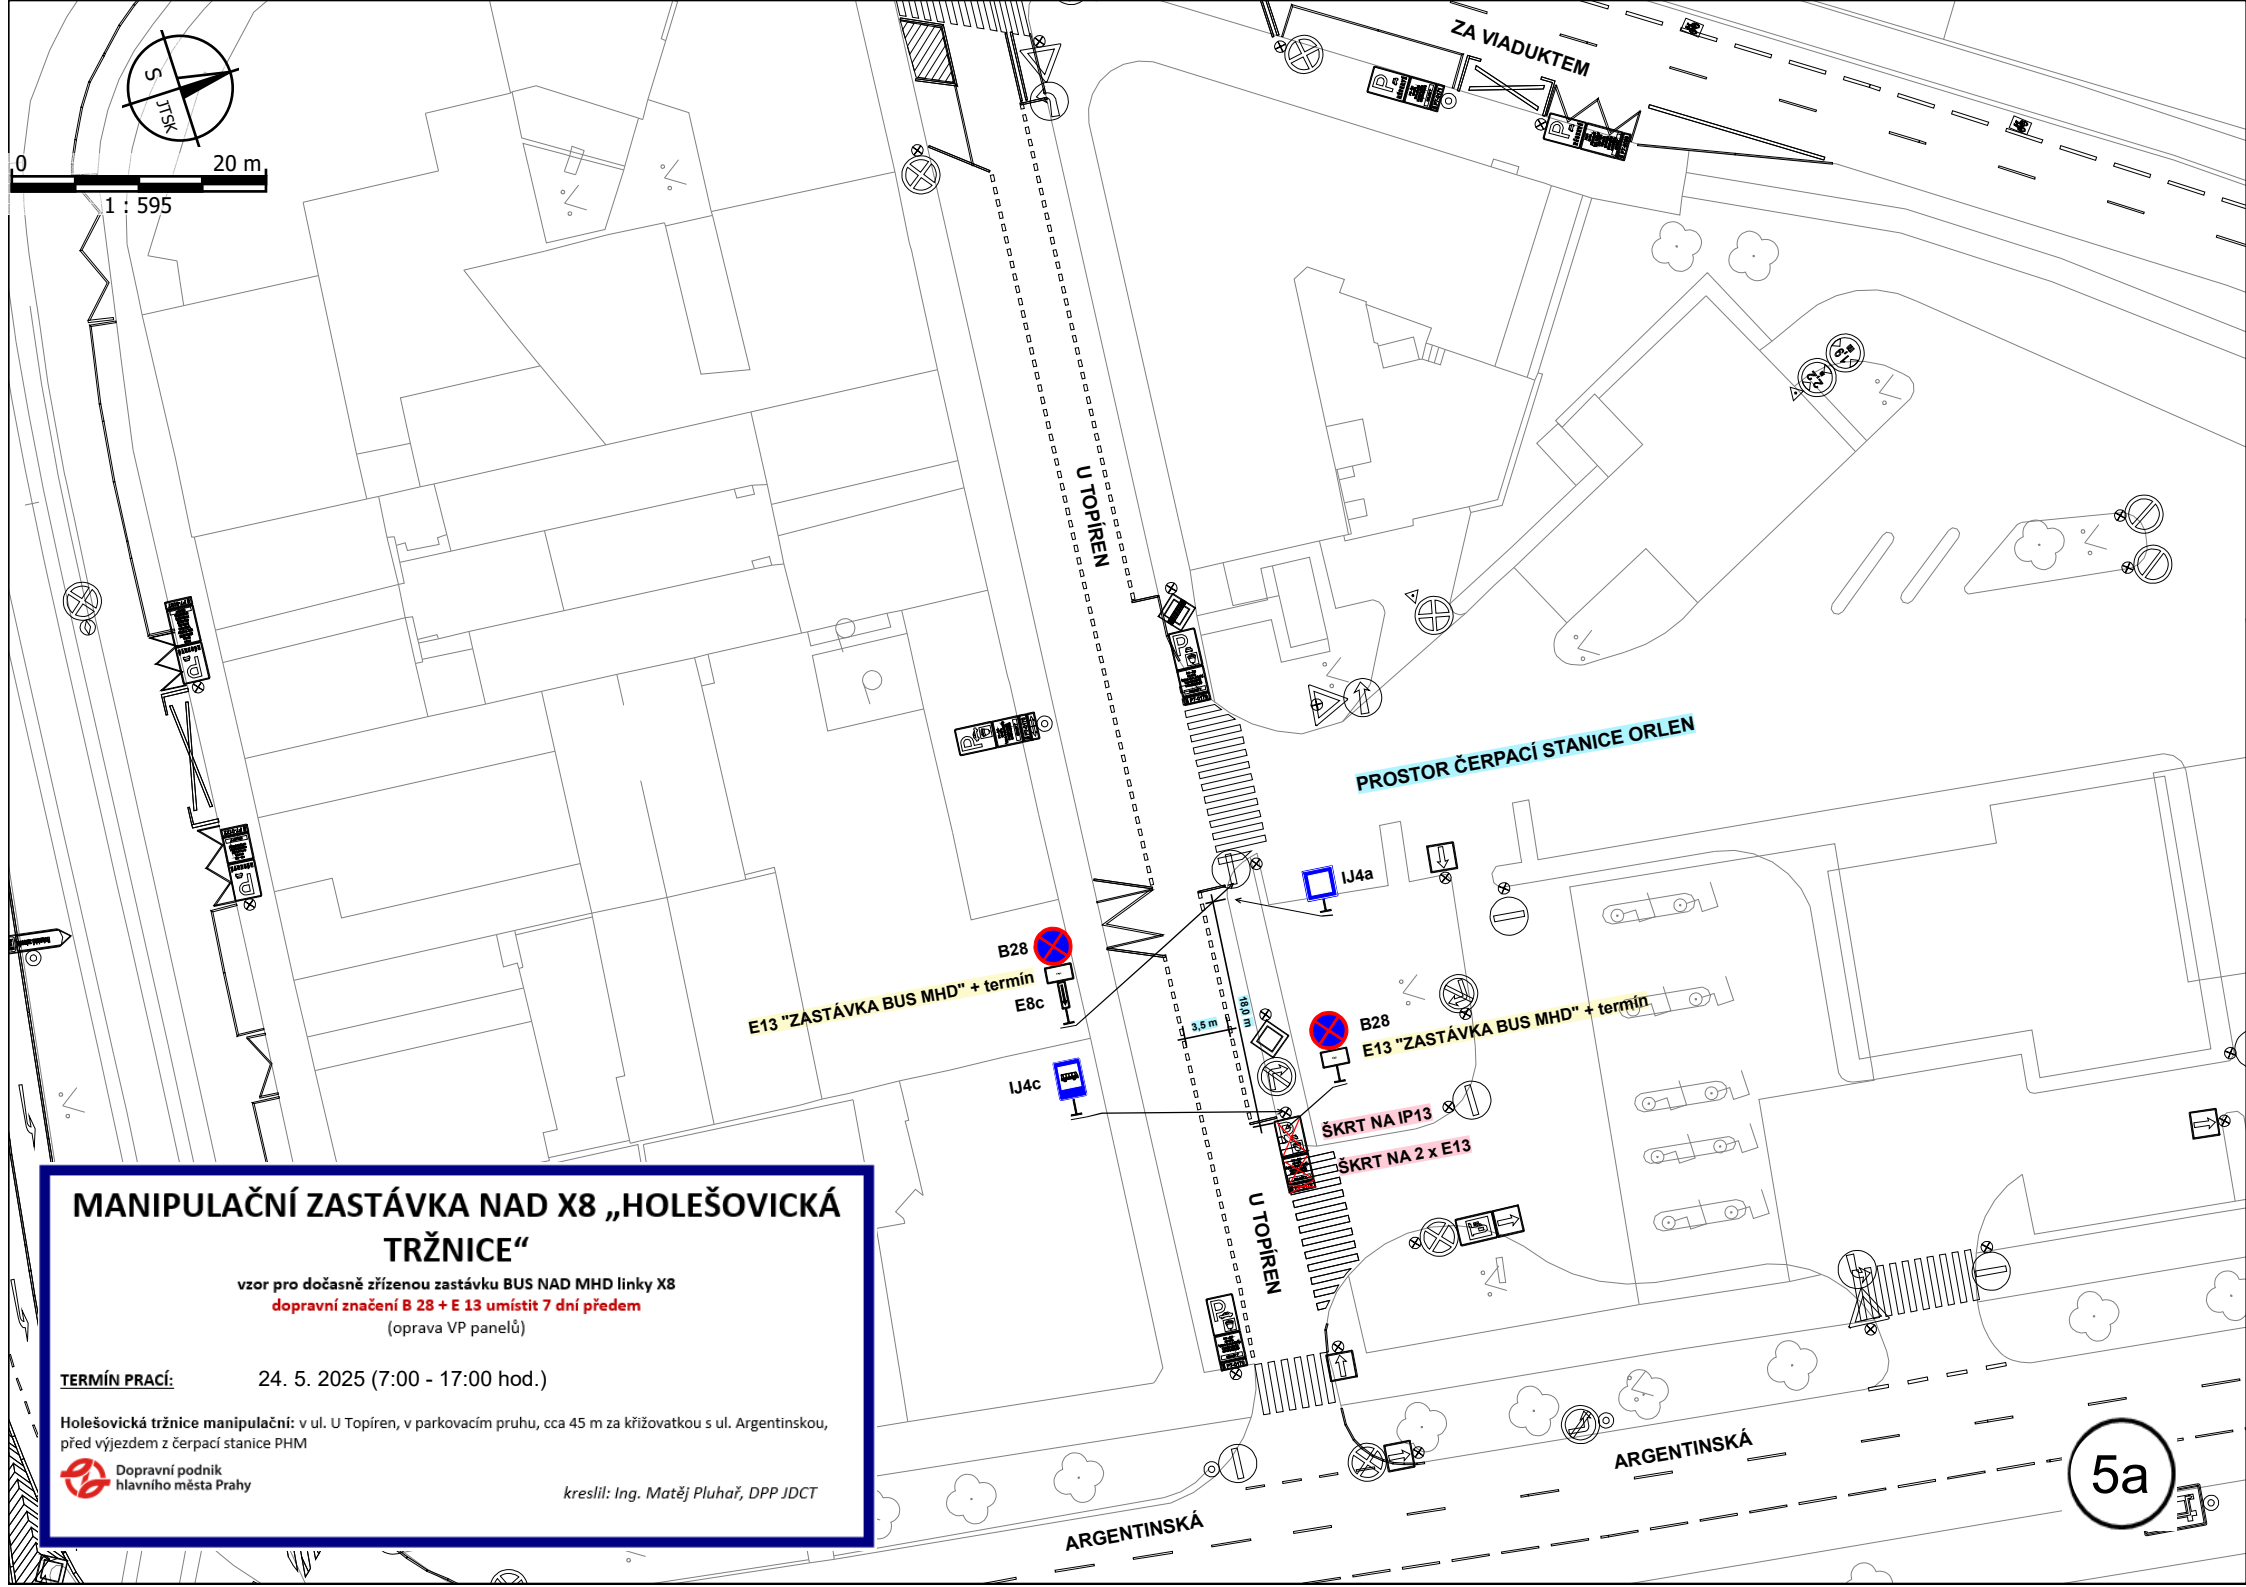

MANIPULAČNÍ ZASTÁVKA NAD X8 „HOLEŠOVICKÁ TRŽNICE“

vzor pro dočasně zřízenou zastávku BUS NAD MHD linky X8
dopravní značení B 28 + E 13 umístit 7 dní předem
(oprava VP panelů)


TERMÍN PRACÍ: 24. 5. 2025 (7:00 - 17:00 hod.)

Holešovická tržnice manipulační: v ul. U Topíren, v parkovacím pruhu, cca 45 m za křižovatkou s ul. Argentinskou, před výjezdem z čerpací stanice PHM

 Dopravní podnik hlavního města Prahy

kreslil: Ing. Matěj Pluhař, DPP JDCT

5a

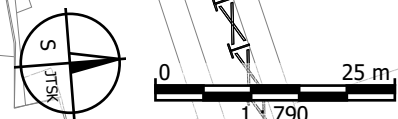

8 MÍST
POLICIE ČR

BENEDIKTSKÁ

BENEDIKTSKÁ

DLOUHÁ

HRADEBNÍ

HAŠTALSKÁ

K HAŠTALU

HAŠTALSKÁ

HRADEBNÍ

REVOLUČNÍ

ZASTÁVKA "DLOUHÁ TRÍDA"

REVOLUČNÍ

REVOLUČNÍ

KLIMENTSKÁ

SOUKENICKÁ

TRUHLÁŘSKÁ

6

Provoz TRAM neomezen - DZ bude umístěno tak, aby nepřekáželo provozu TRAM.

Akce navazuje na plánek č. 5

REVOLUČNÍ – DLOUHÁ = 2. ETAPA

dopravní značení v místě prací při opravě tramvajové trati

včetně související úpravy SSZ – 1.004


dopravní značení B28 + E13 umístit 7 dní předem

(oprava VP panelů) - dokončovací práce za provozu TRAM

TERMÍN PRACÍ: 24. 5. 2025 (17:00 hod.) - 26. 5. 2025 (4:30 hod.)



kreslil: Ing. Matěj Pluhař, DPP JDCT

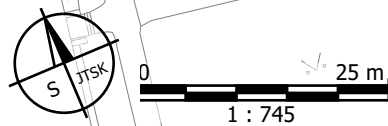

V čase 24. 5. 2025 (18:00 hod.) – 25. 5. 2025 (5:15 hod.) bude provoz tram obnoven. DZ zůstane umístěno a bude odvezeno najednou až 25. 5. 2025 v 18:00 hod.)


Pokračování situace, viz plánek č. 7a.

MAKOVSKÉHO x BAZOVSKÉHO + MAKOVSKÉHO x DRAHOŇOVSKÉHO


dopravní značení v místě prací při opravě tramvajové trati
(oprava oblouků TT)

dopravní značení B28 + E13 umístit 7 dní předem

TERMÍN PRACÍ: 24. 5. 2025 (7:30 - 18:00 hod) + 25. 5. 2025 (5:15 - 18:00 hod.)

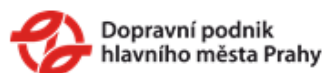

kreslil: Ing. Matěj Pluhař, DPP JDCT

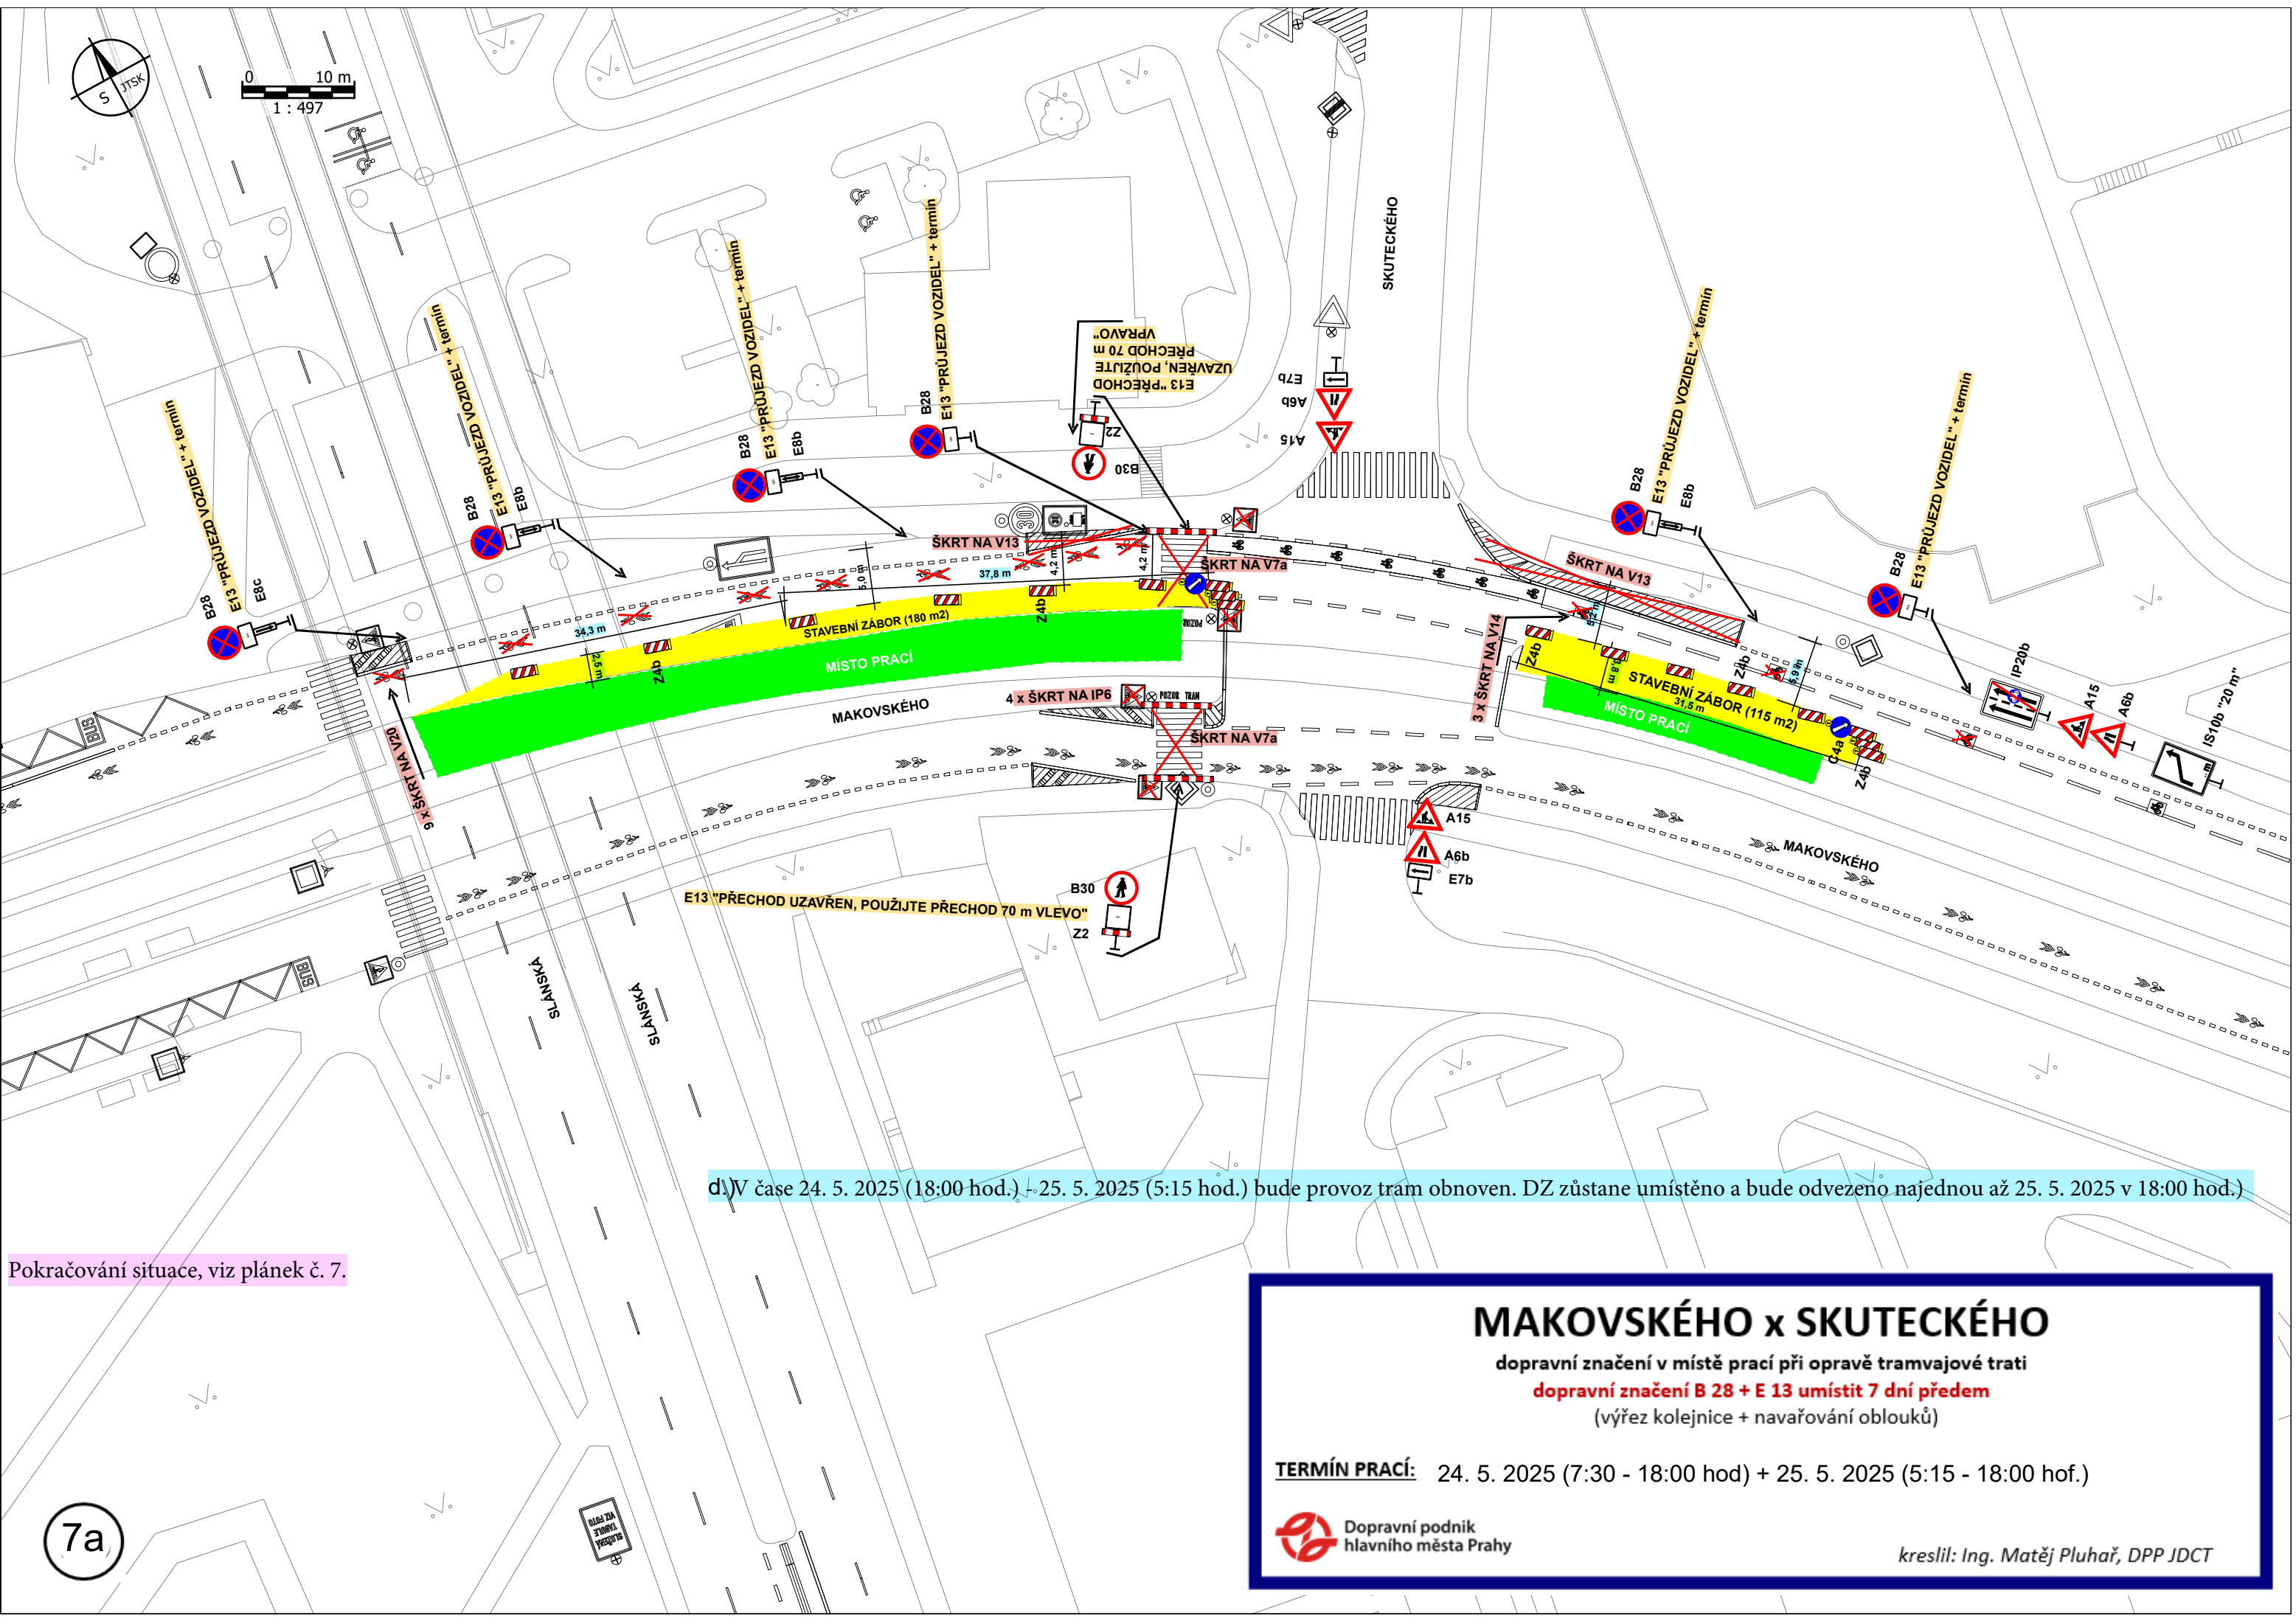

d) V čase 24. 5. 2025 (18:00 hod.) - 25. 5. 2025 (5:15 hod.) bude provoz tram obnoven. DZ zůstane umístěno a bude odvezeno najednou až 25. 5. 2025 v 18:00 hod.)

Pokračování situace, viz plánek č. 7.

7a

MAKOVSKÉHO x SKUTECKÉHO


dopravní značení v místě prací při opravě tramvajové trati
dopravní značení B 28 + E 13 umístit 7 dní předem
(výřez kolejnice + navařování oblouků)

TERMÍN PRACÍ: 24. 5. 2025 (7:30 - 18:00 hod) + 25. 5. 2025 (5:15 - 18:00 hof.)



Dopravní podnik
hlavního města Prahy

kreslil: Ing. Matěj Pluhař, DPP JDCT

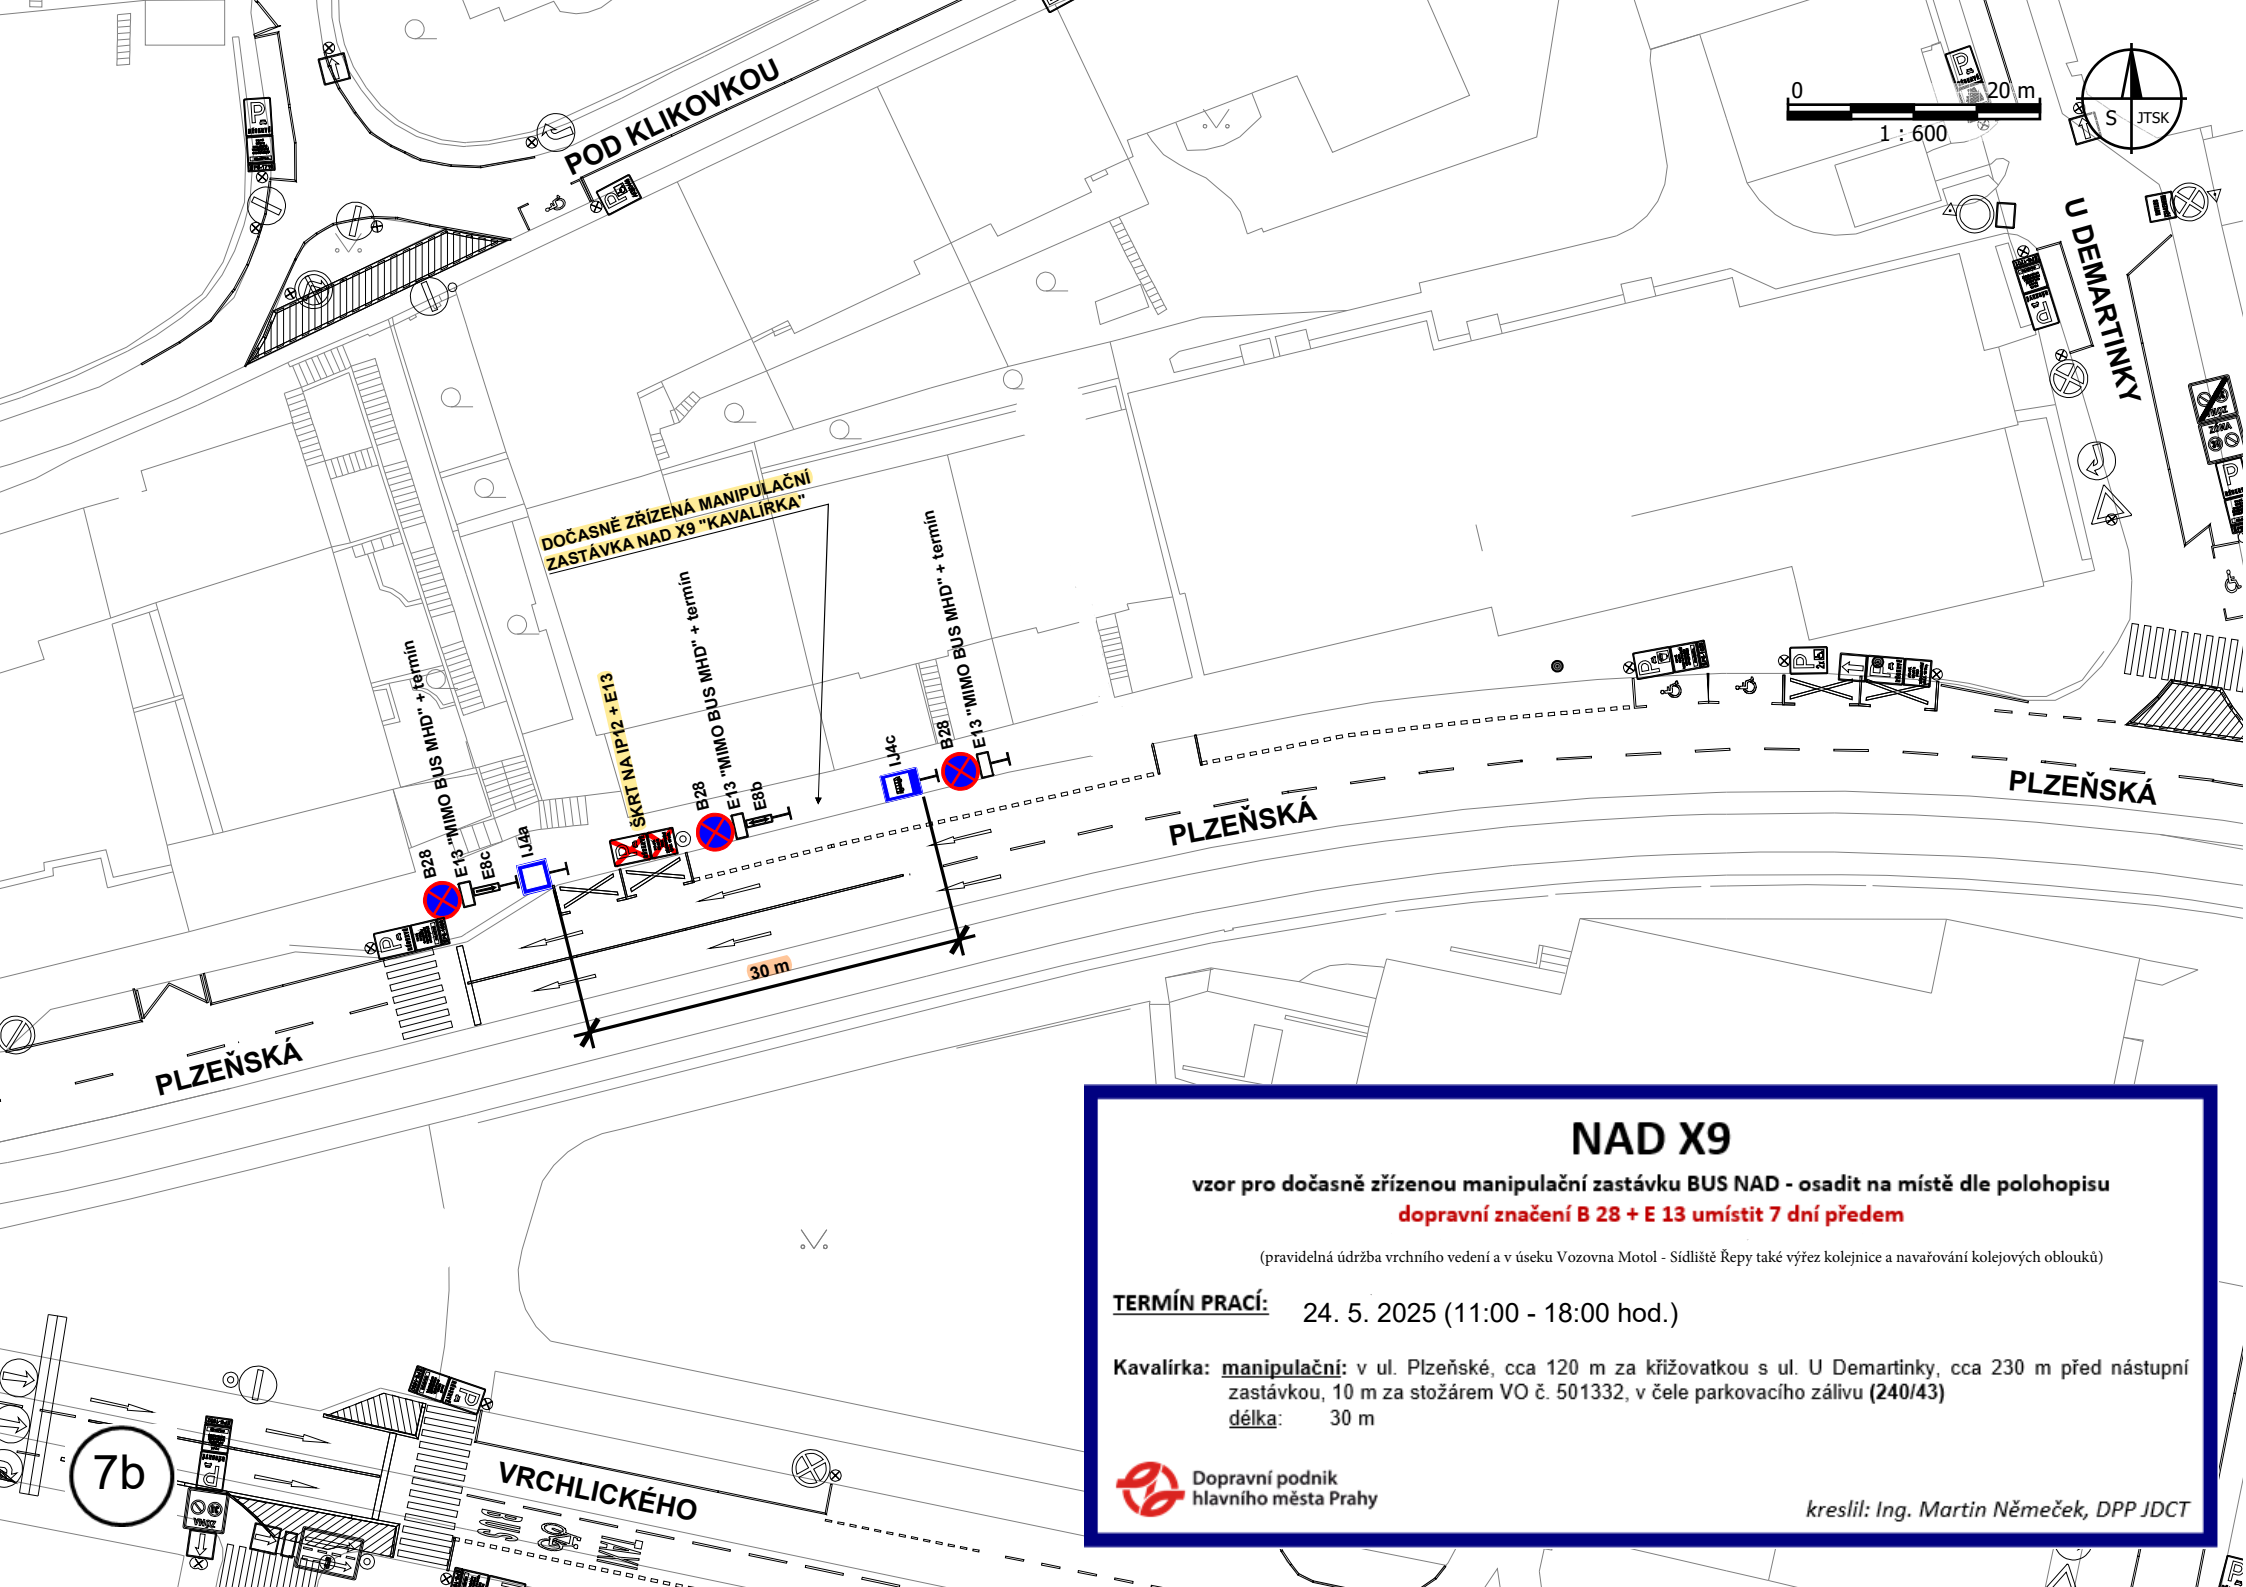

NAD X9

vzor pro dočasně zřízenou manipulační zastávku BUS NAD - osadit na místě dle polohopisu
dopravní značení B 28 + E 13 umístit 7 dní předem

(pravidelná údržba vrchního vedení a v úseku Vozovna Motol - Sídliště Řepy také výřez kolejnice a navařování kolejových oblouků)


TERMÍN PRACÍ: 24. 5. 2025 (11:00 - 18:00 hod.)

Kavalírka: manipulační: v ul. Plzeňské, cca 120 m za křižovatkou s ul. U Demartinky, cca 230 m před nástupní zastávkou, 10 m za stožárem VO č. 501332, v čele parkovacího zálivu (240/43)


délka: 30 m

 Dopravní podnik
hlavního města Prahy

kreslil: Ing. Martin Němeček, DPP JDCT

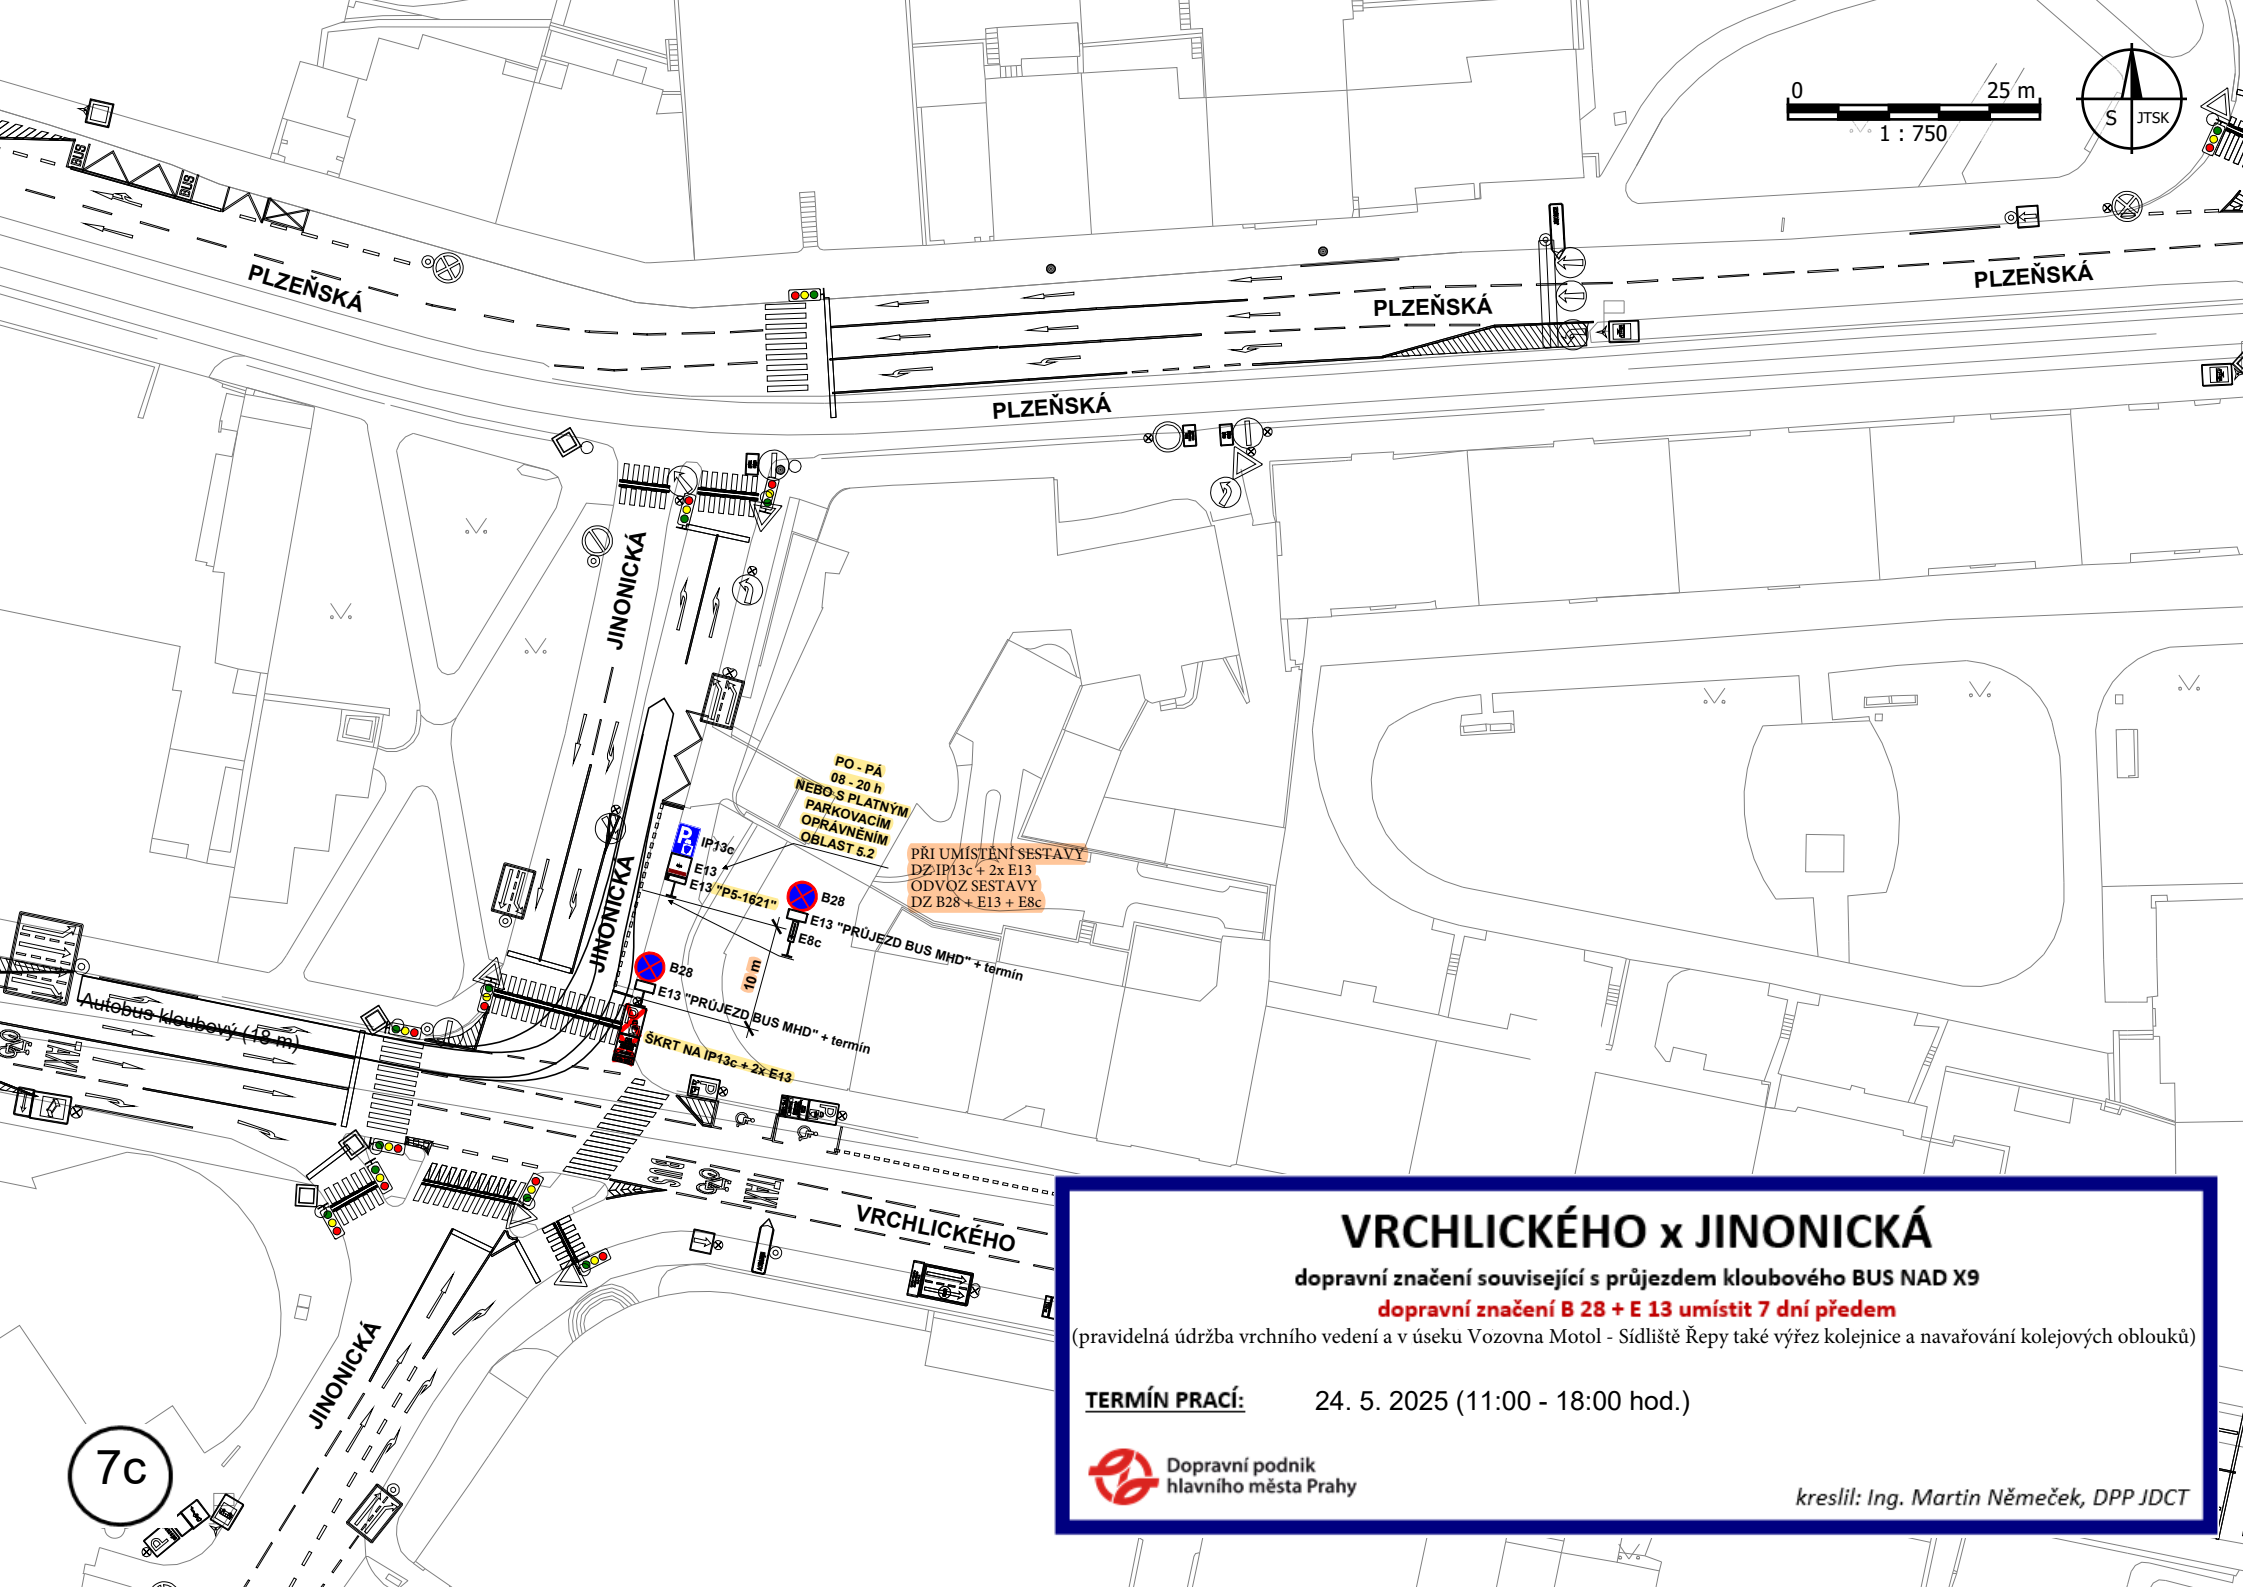

0 25 m
1 : 750

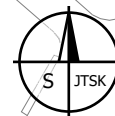

PLZEŇSKÁ

PLZEŇSKÁ

PLZEŇSKÁ

PLZEŇSKÁ

JINONICKÁ

PO - PÁ
08 - 20 h
NEBO S PLATNÝM
PARKOVACÍM
OPRAVNĚNÍM
OBLAST 5.2

PŘI UMÍSTĚNÍ SESTAVY
DZ IP13c + 2x E13
ODVOZ SESTAVY
DZ B28 + E13 + E8c

10 m

Autobus kloubový (18 m)

VRCHLICKÉHO

JINONICKÁ

VRCHLICKÉHO x JINONICKÁ

dopravní značení související s průjezdem kloubového BUS NAD X9


dopravní značení B 28 + E 13 umístit 7 dní předem

(pravidelná údržba vrchního vedení a v úseku Vozovna Motol - Sídliště Řepy také výřez kolejnice a navařování kolejových oblouků)


TERMÍN PRACÍ: 24. 5. 2025 (11:00 - 18:00 hod.)

 Dopravní podnik
hlavního města Prahy

kreslil: Ing. Martin Němeček, DPP JDCT

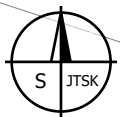

0 25 m
1 : 780

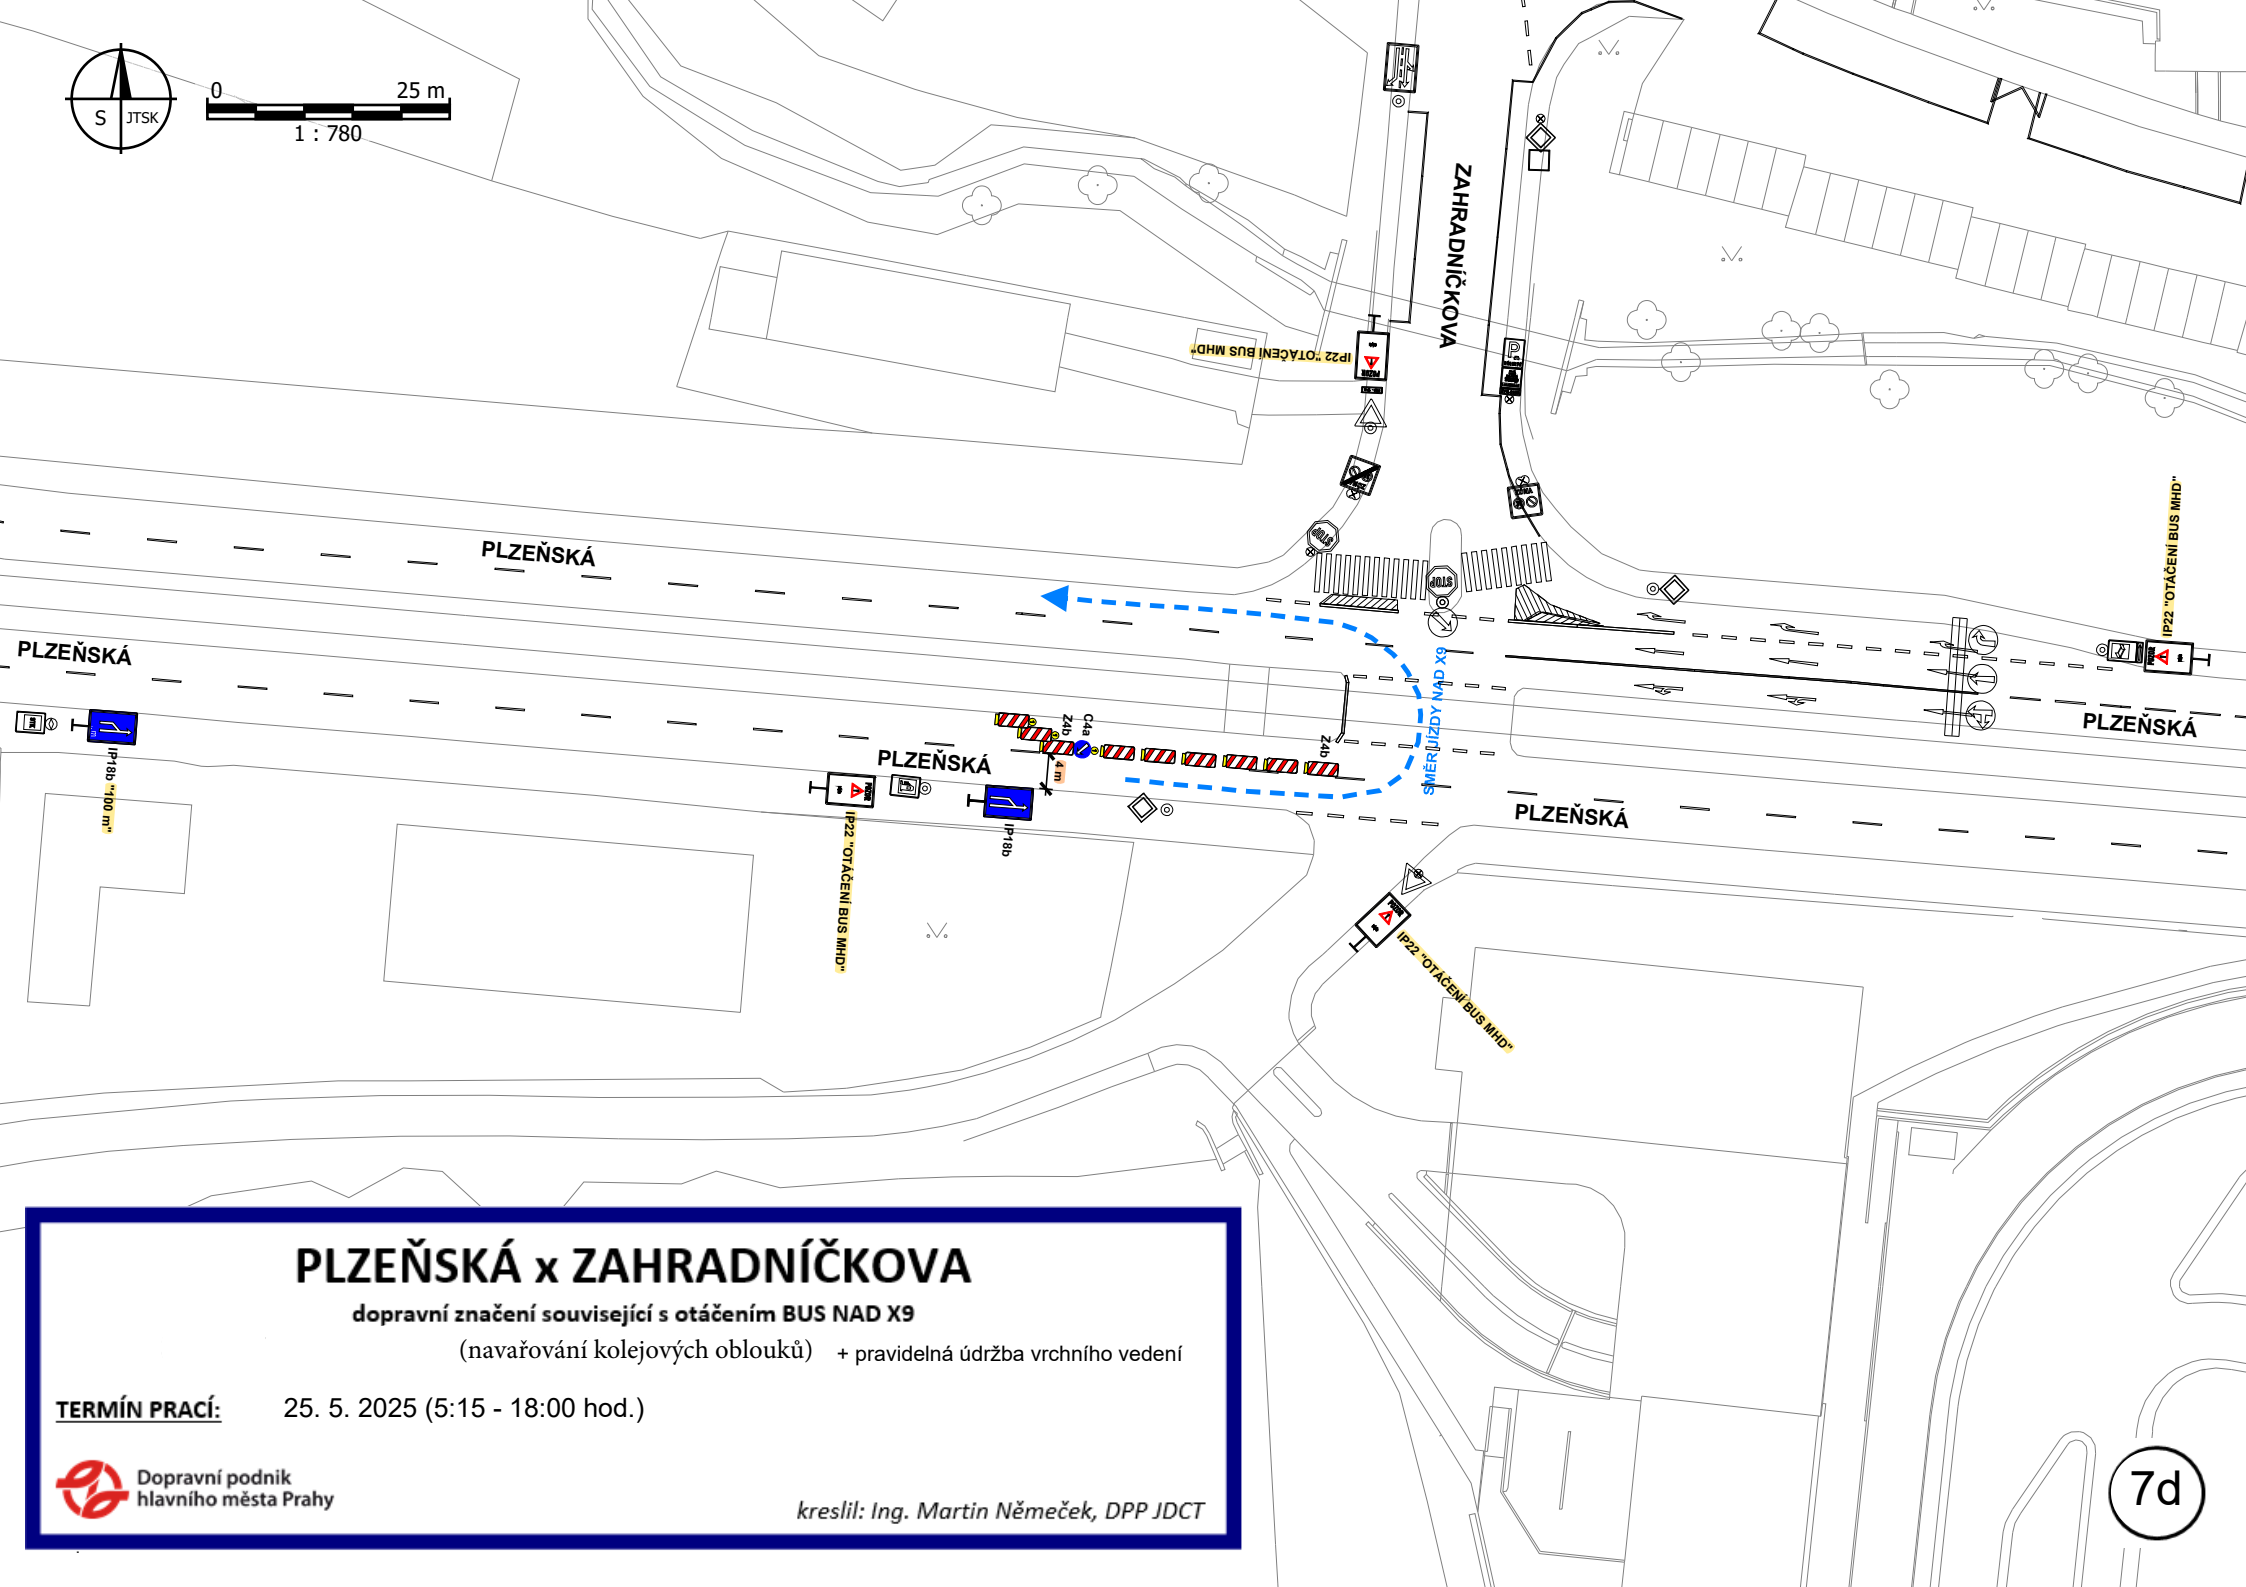

PLZEŇSKÁ x ZAHRAĐNÍČKOVA

dopravní značení související s otáčením BUS NAD X9

(navarování kolejových oblouků) + pravidelná údržba vrchního vedení


TERMÍN PRACÍ: 25. 5. 2025 (5:15 - 18:00 hod.)



Dopravní podnik
hlavního města Prahy

kreslil: Ing. Martin Němeček, DPP JDCT

7d

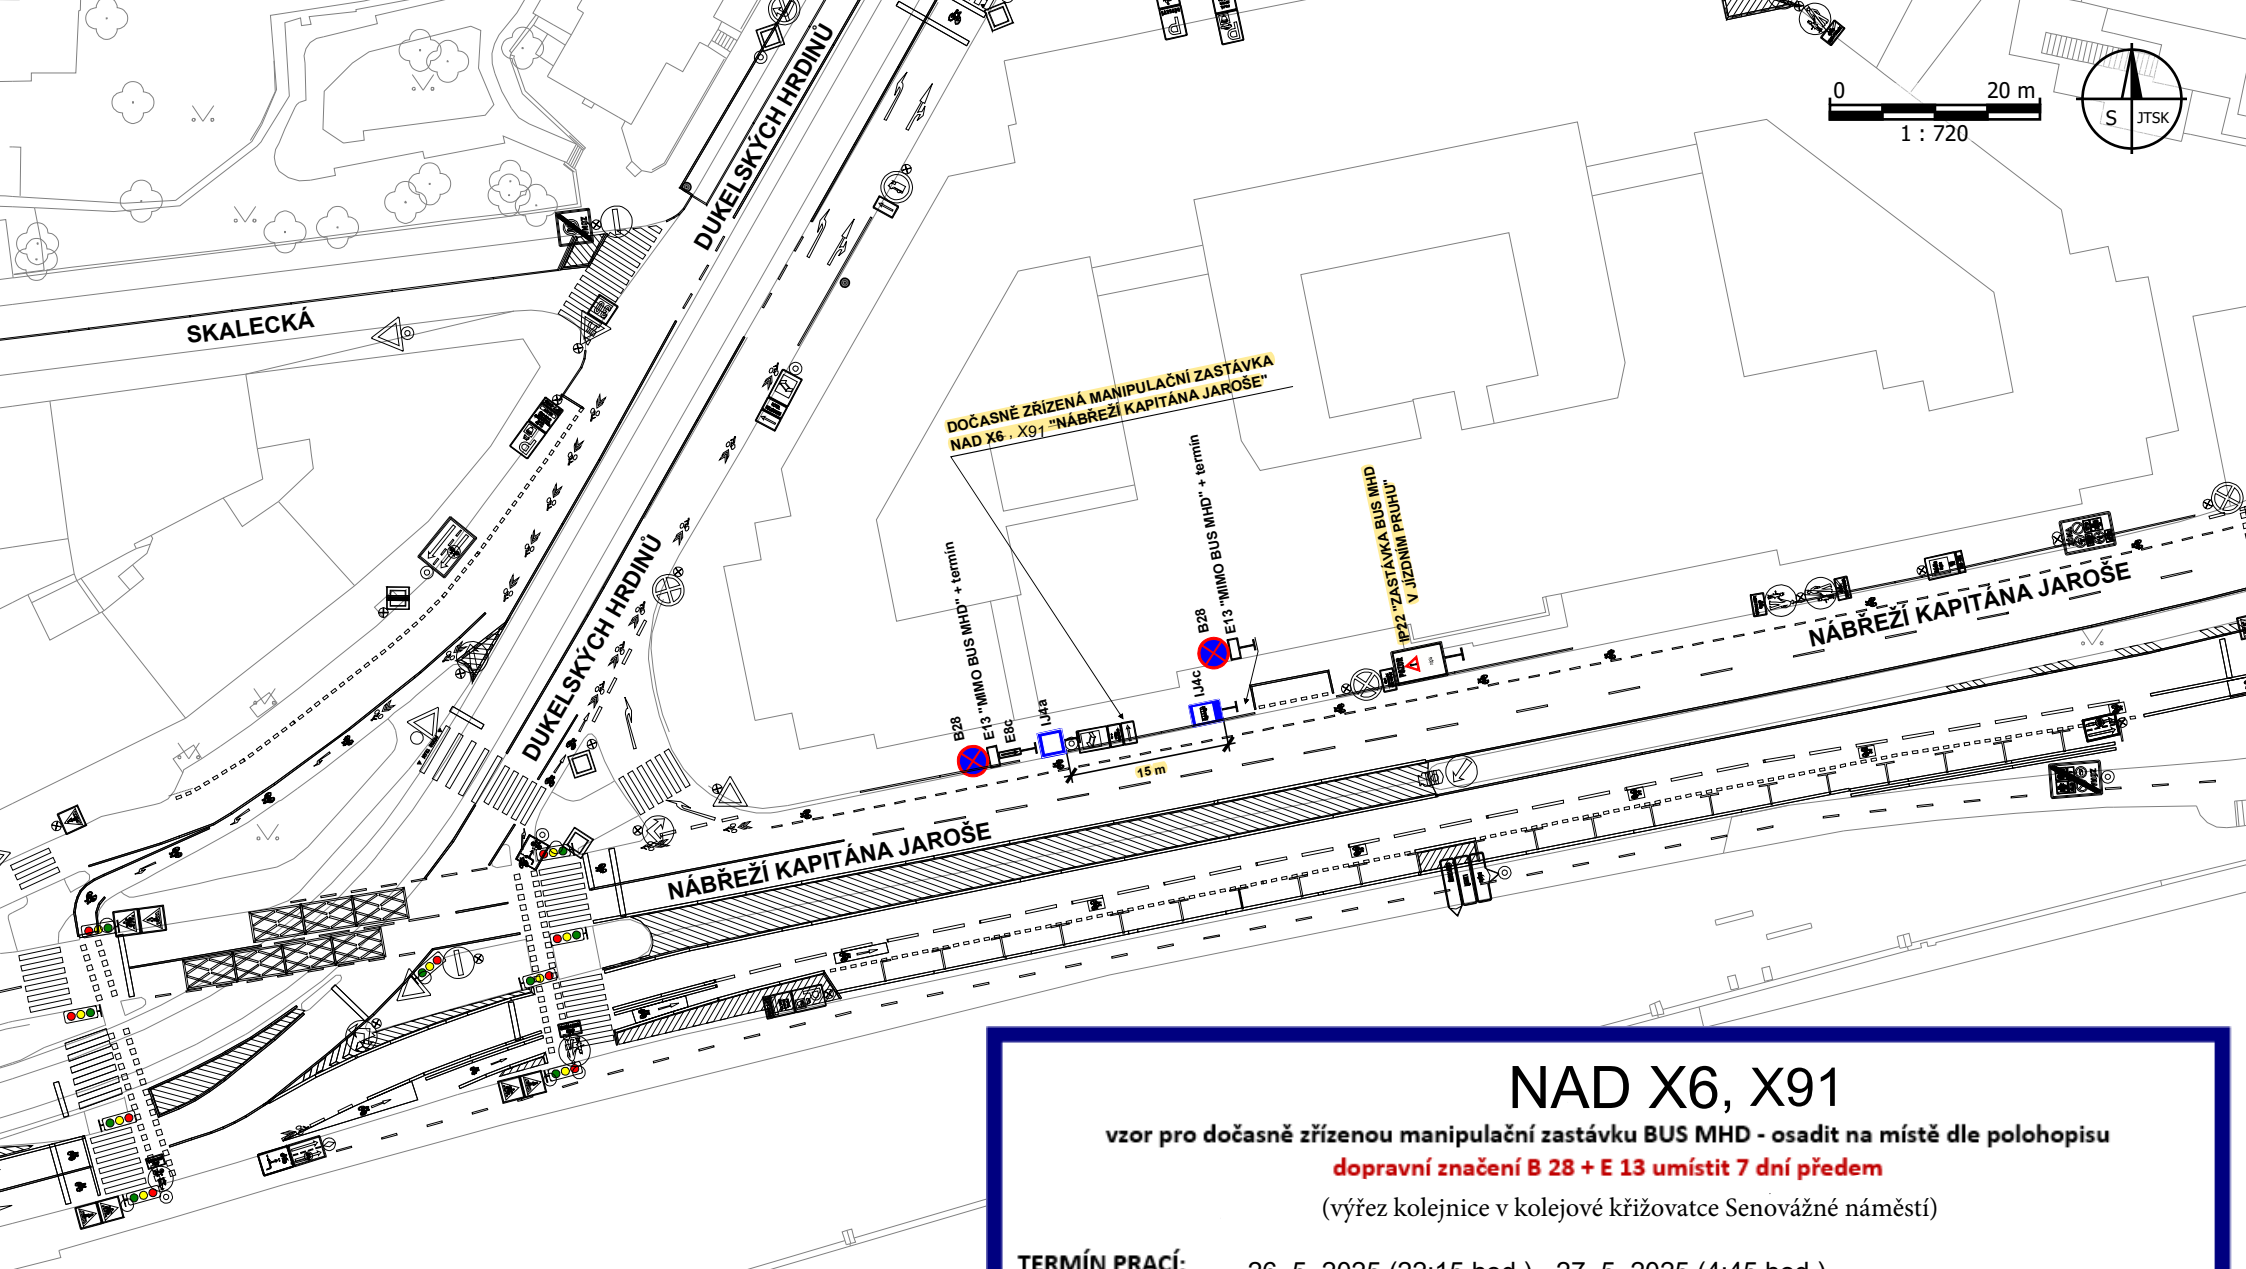

NAD X6, X91

vzor pro dočasně zřízenou manipulační zastávku BUS MHD - osadit na místě dle polohopisu



dopravní značení B 28 + E 13 umístit 7 dní předem

(výřez kolejnice v kolejové křižovatce Senovážné náměstí)

TERMÍN PRACÍ: 26. 5. 2025 (22:15 hod.) - 27. 5. 2025 (4:45 hod.)

Nábřeží Kapitána Jaroše: manipulační: na nábřeží Kapitána Jaroše, cca 30 m před křižovatkou s ul. Dukelských hrdinů, u sloupu VO č. 700064 (439/41)

0 20 m
1 : 640

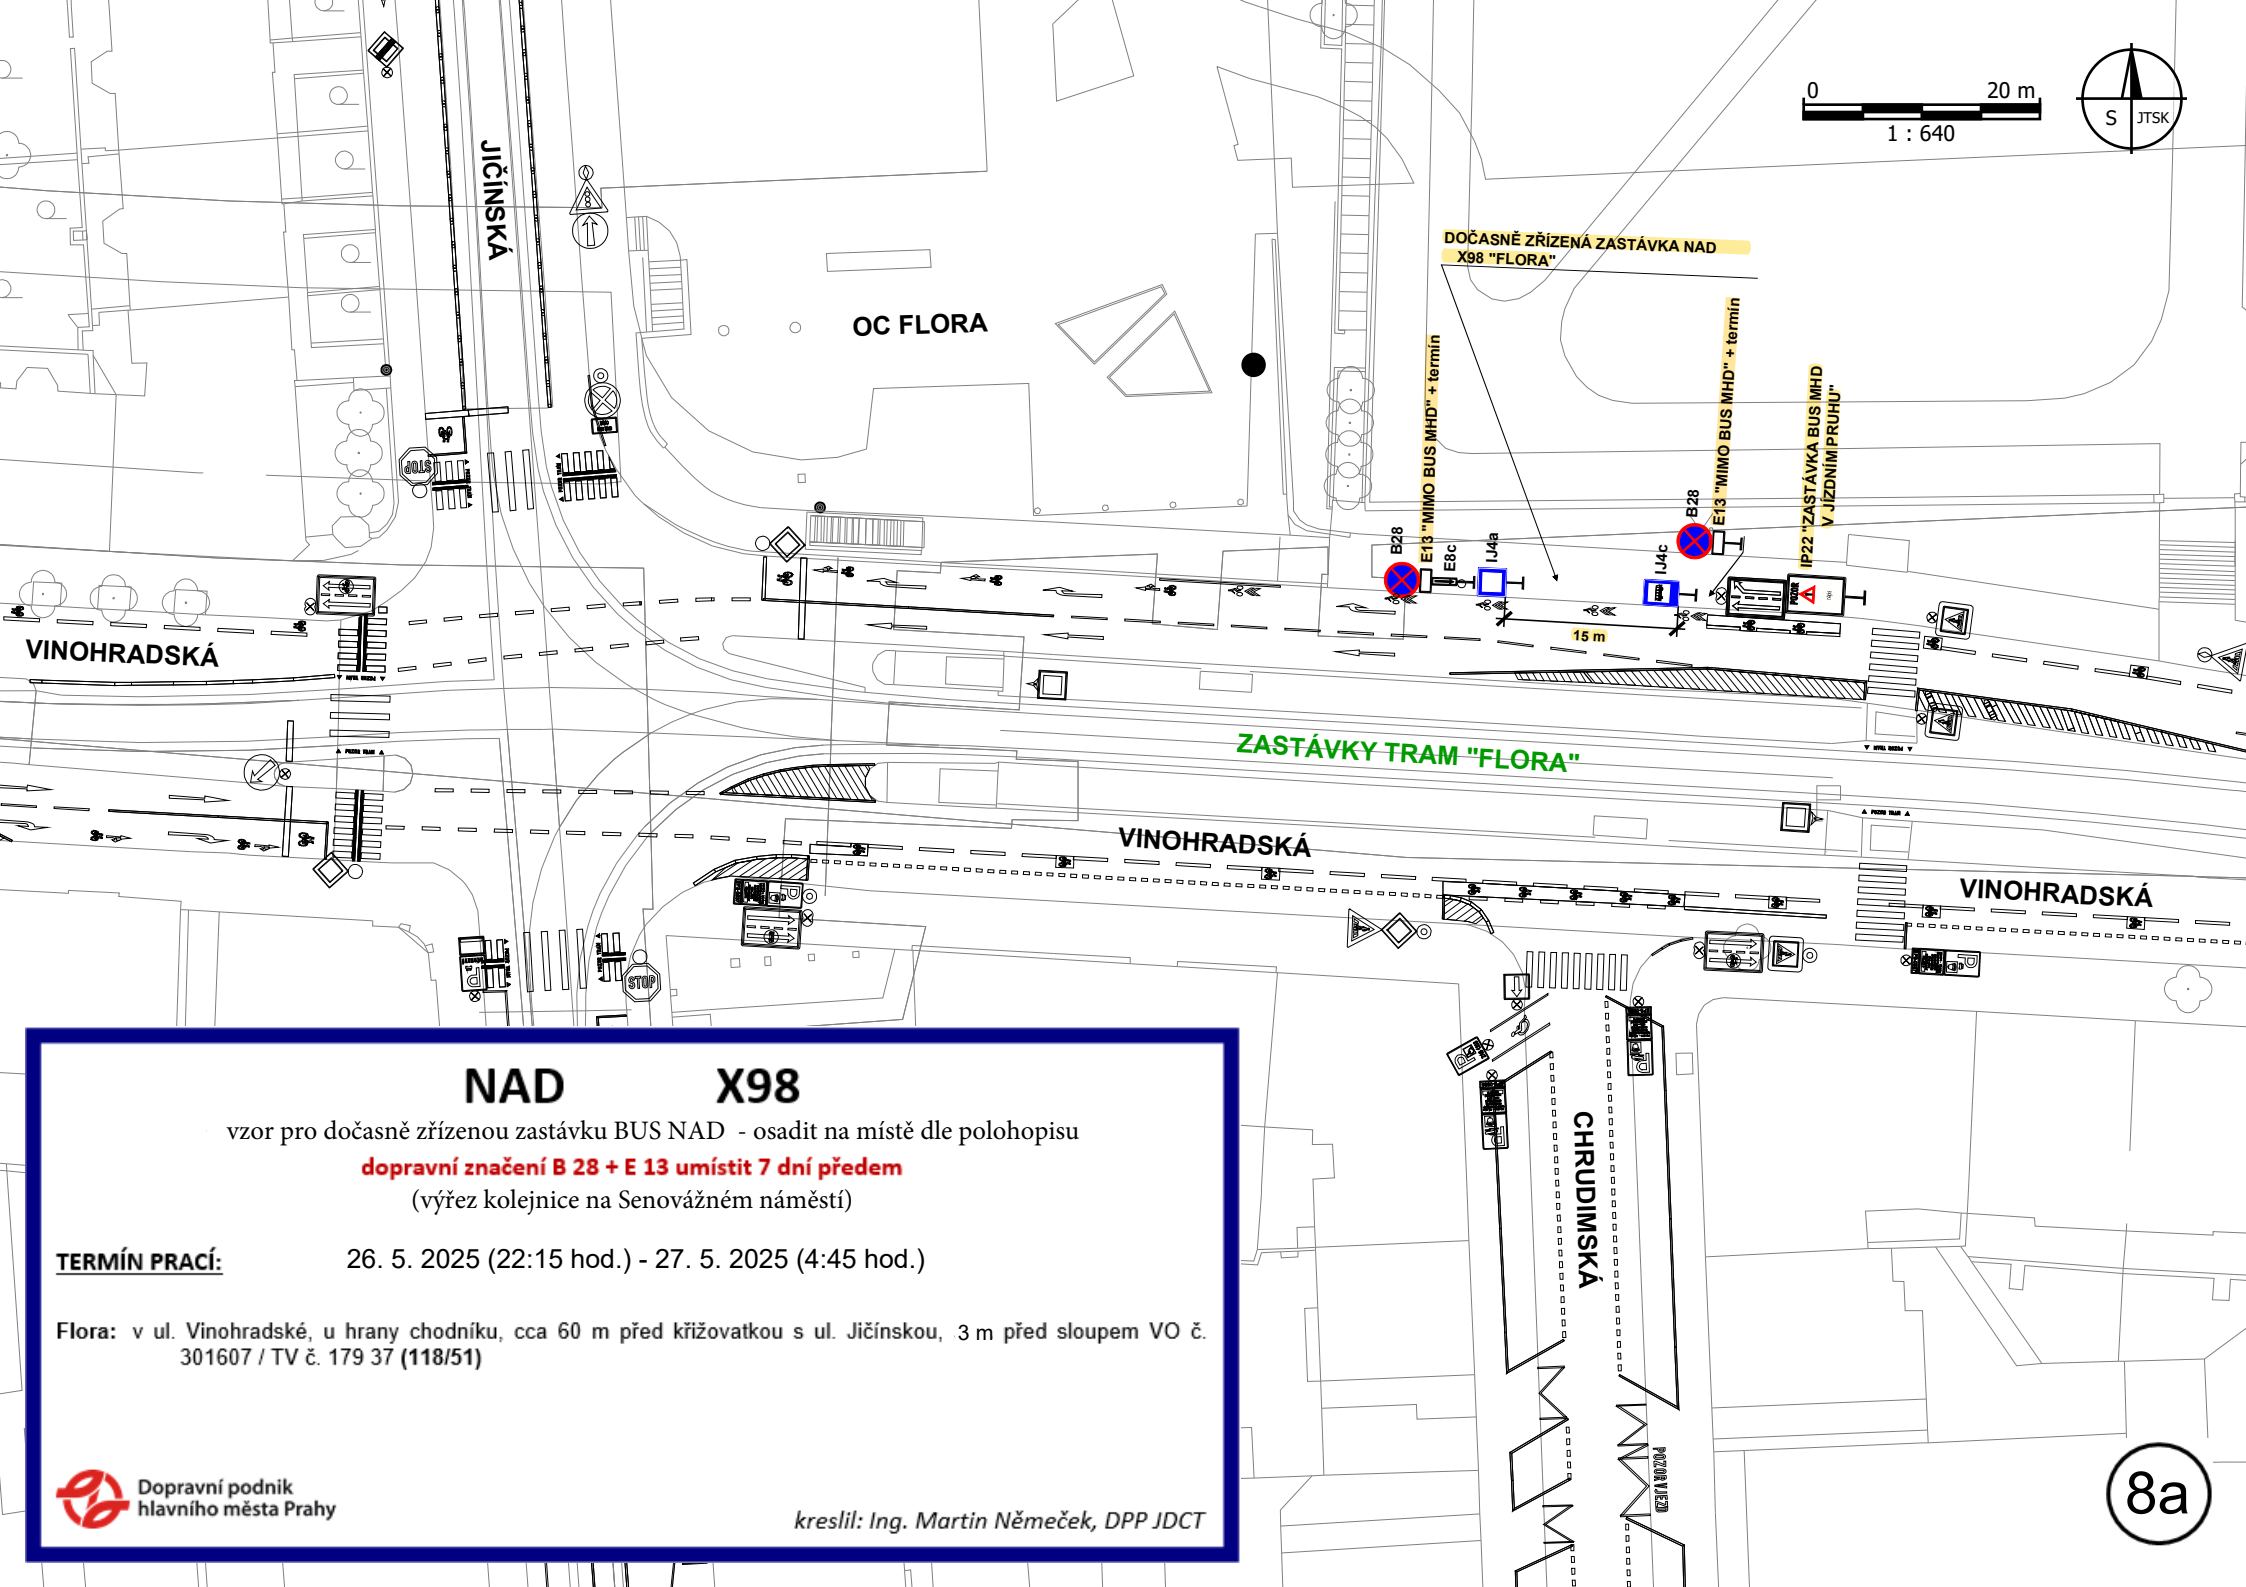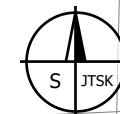

NAD X98

vzor pro dočasně zřízenou zastávku BUS NAD - osadit na místě dle polohopisu

dopravní značení B 28 + E 13 umístit 7 dní předem

(výřez kolejnice na Senovážném náměstí)

TERMÍN PRACÍ: 26. 5. 2025 (22:15 hod.) - 27. 5. 2025 (4:45 hod.)

Flora: v ul. Vinohradské, u hrany chodníku, cca 60 m před křižovatkou s ul. Jičínskou, 3 m před sloupem VO č. 301607 / TV č. 179 37 (118/51)

ZASTÁVKY TRAM „DLÁŽDĚNÁ“

vzor pro dočasné zřízení zastávky TRAM „Dlážděná“

dopravní značení B 28 + E 13 umístit 7 dní předem

(výřez kolejnice v kolejové křižovatce Senovážné náměstí)

TERMÍN PRACÍ:

26. 5. 2025 (22:15 hod.) - 27. 5. 2025 (4:45 hod.)

Dlážděná: směr Jindřišská: v ulici Dlážděné, cca 20 m před křižovatkou se Senovážným náměstím, 5 m před přechodem pro chodce, 11 m za rozhraním domů č. 992/1 a 1491/3, u vchodu do prodejny „Music World“ (203/3)

délka: 33 m

Dlážděná: směr Masarykovo nádraží: v ulici Dlážděné, cca 50 m za křižovatkou se Senovážným náměstím, na úrovni rozhraní domů č. 1585/2 a 1586/4 (203/4)


délka: 33 m




Dopravní podnik
hlavního města Prahy

kreslil: Ing. Martin Němeček, DPP JDCT

0 25 m
1 : 780

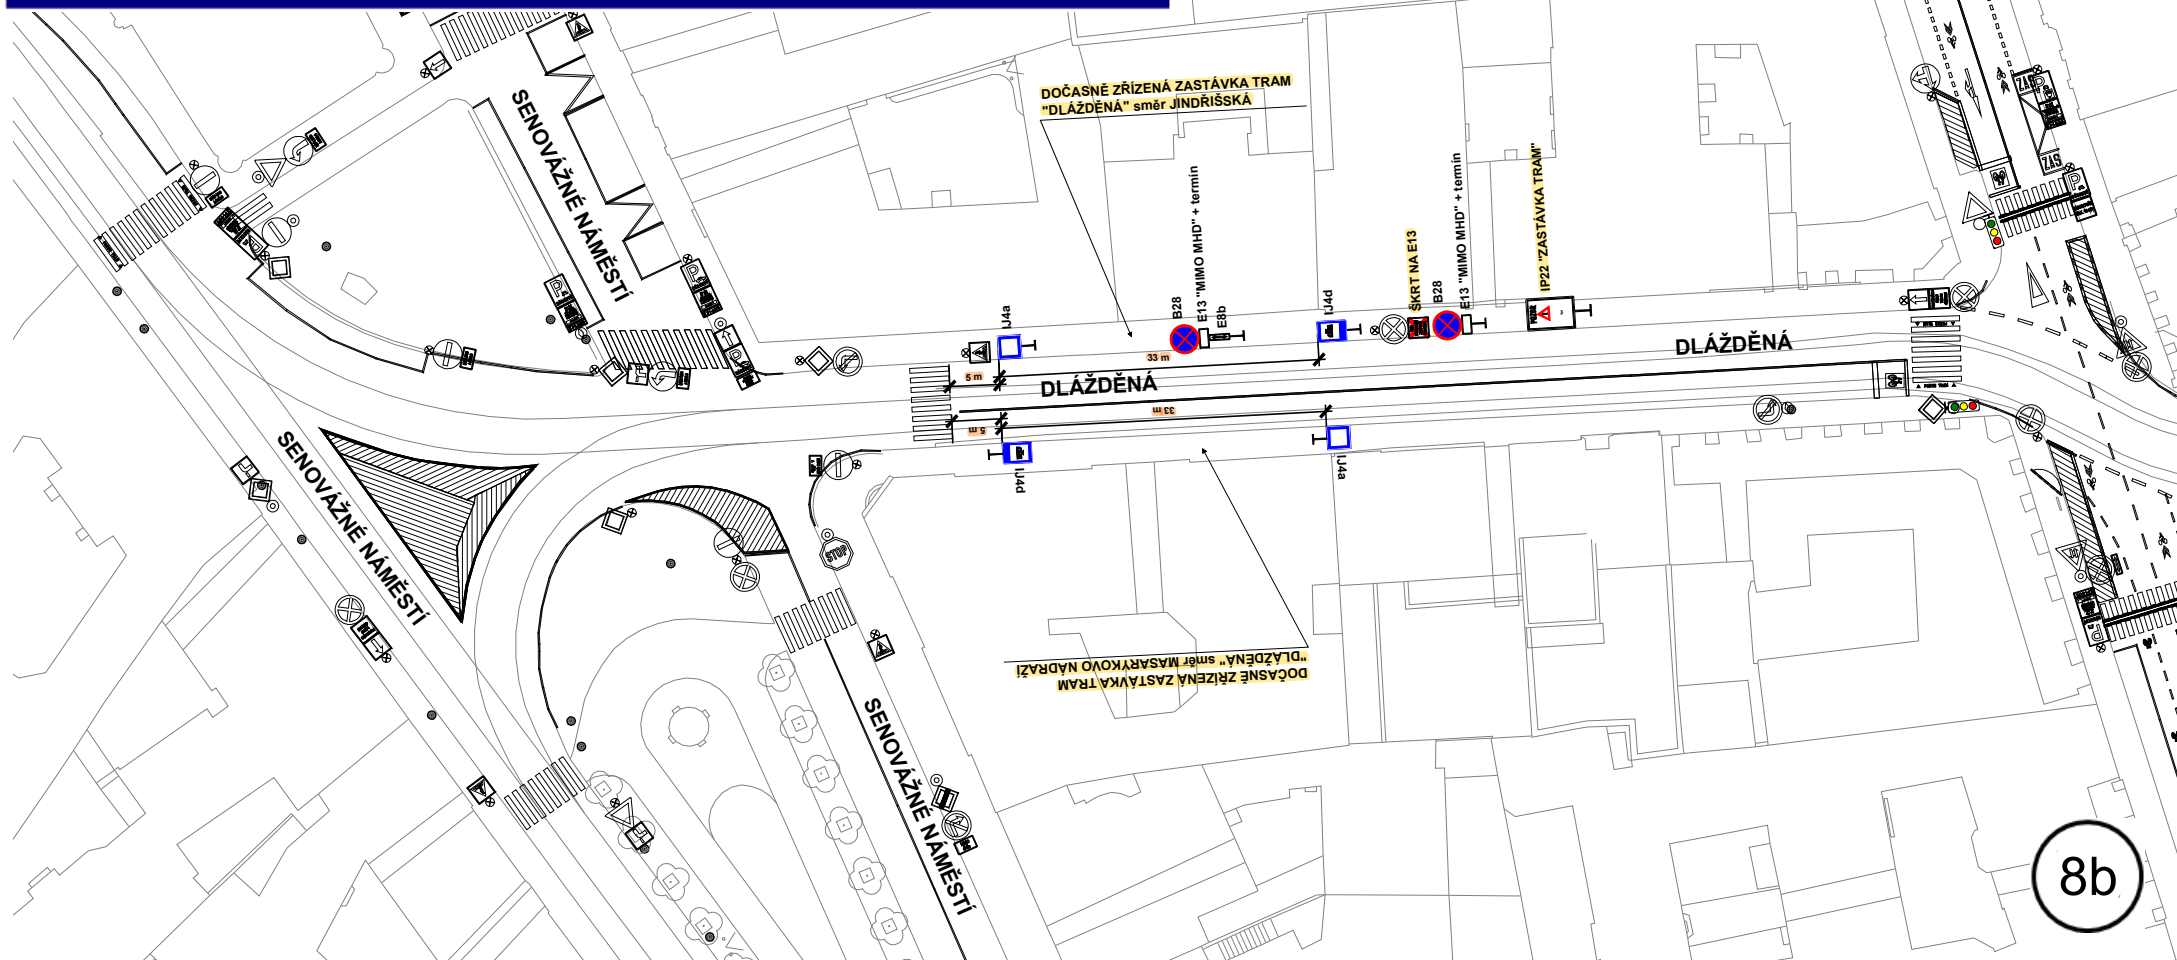

8b

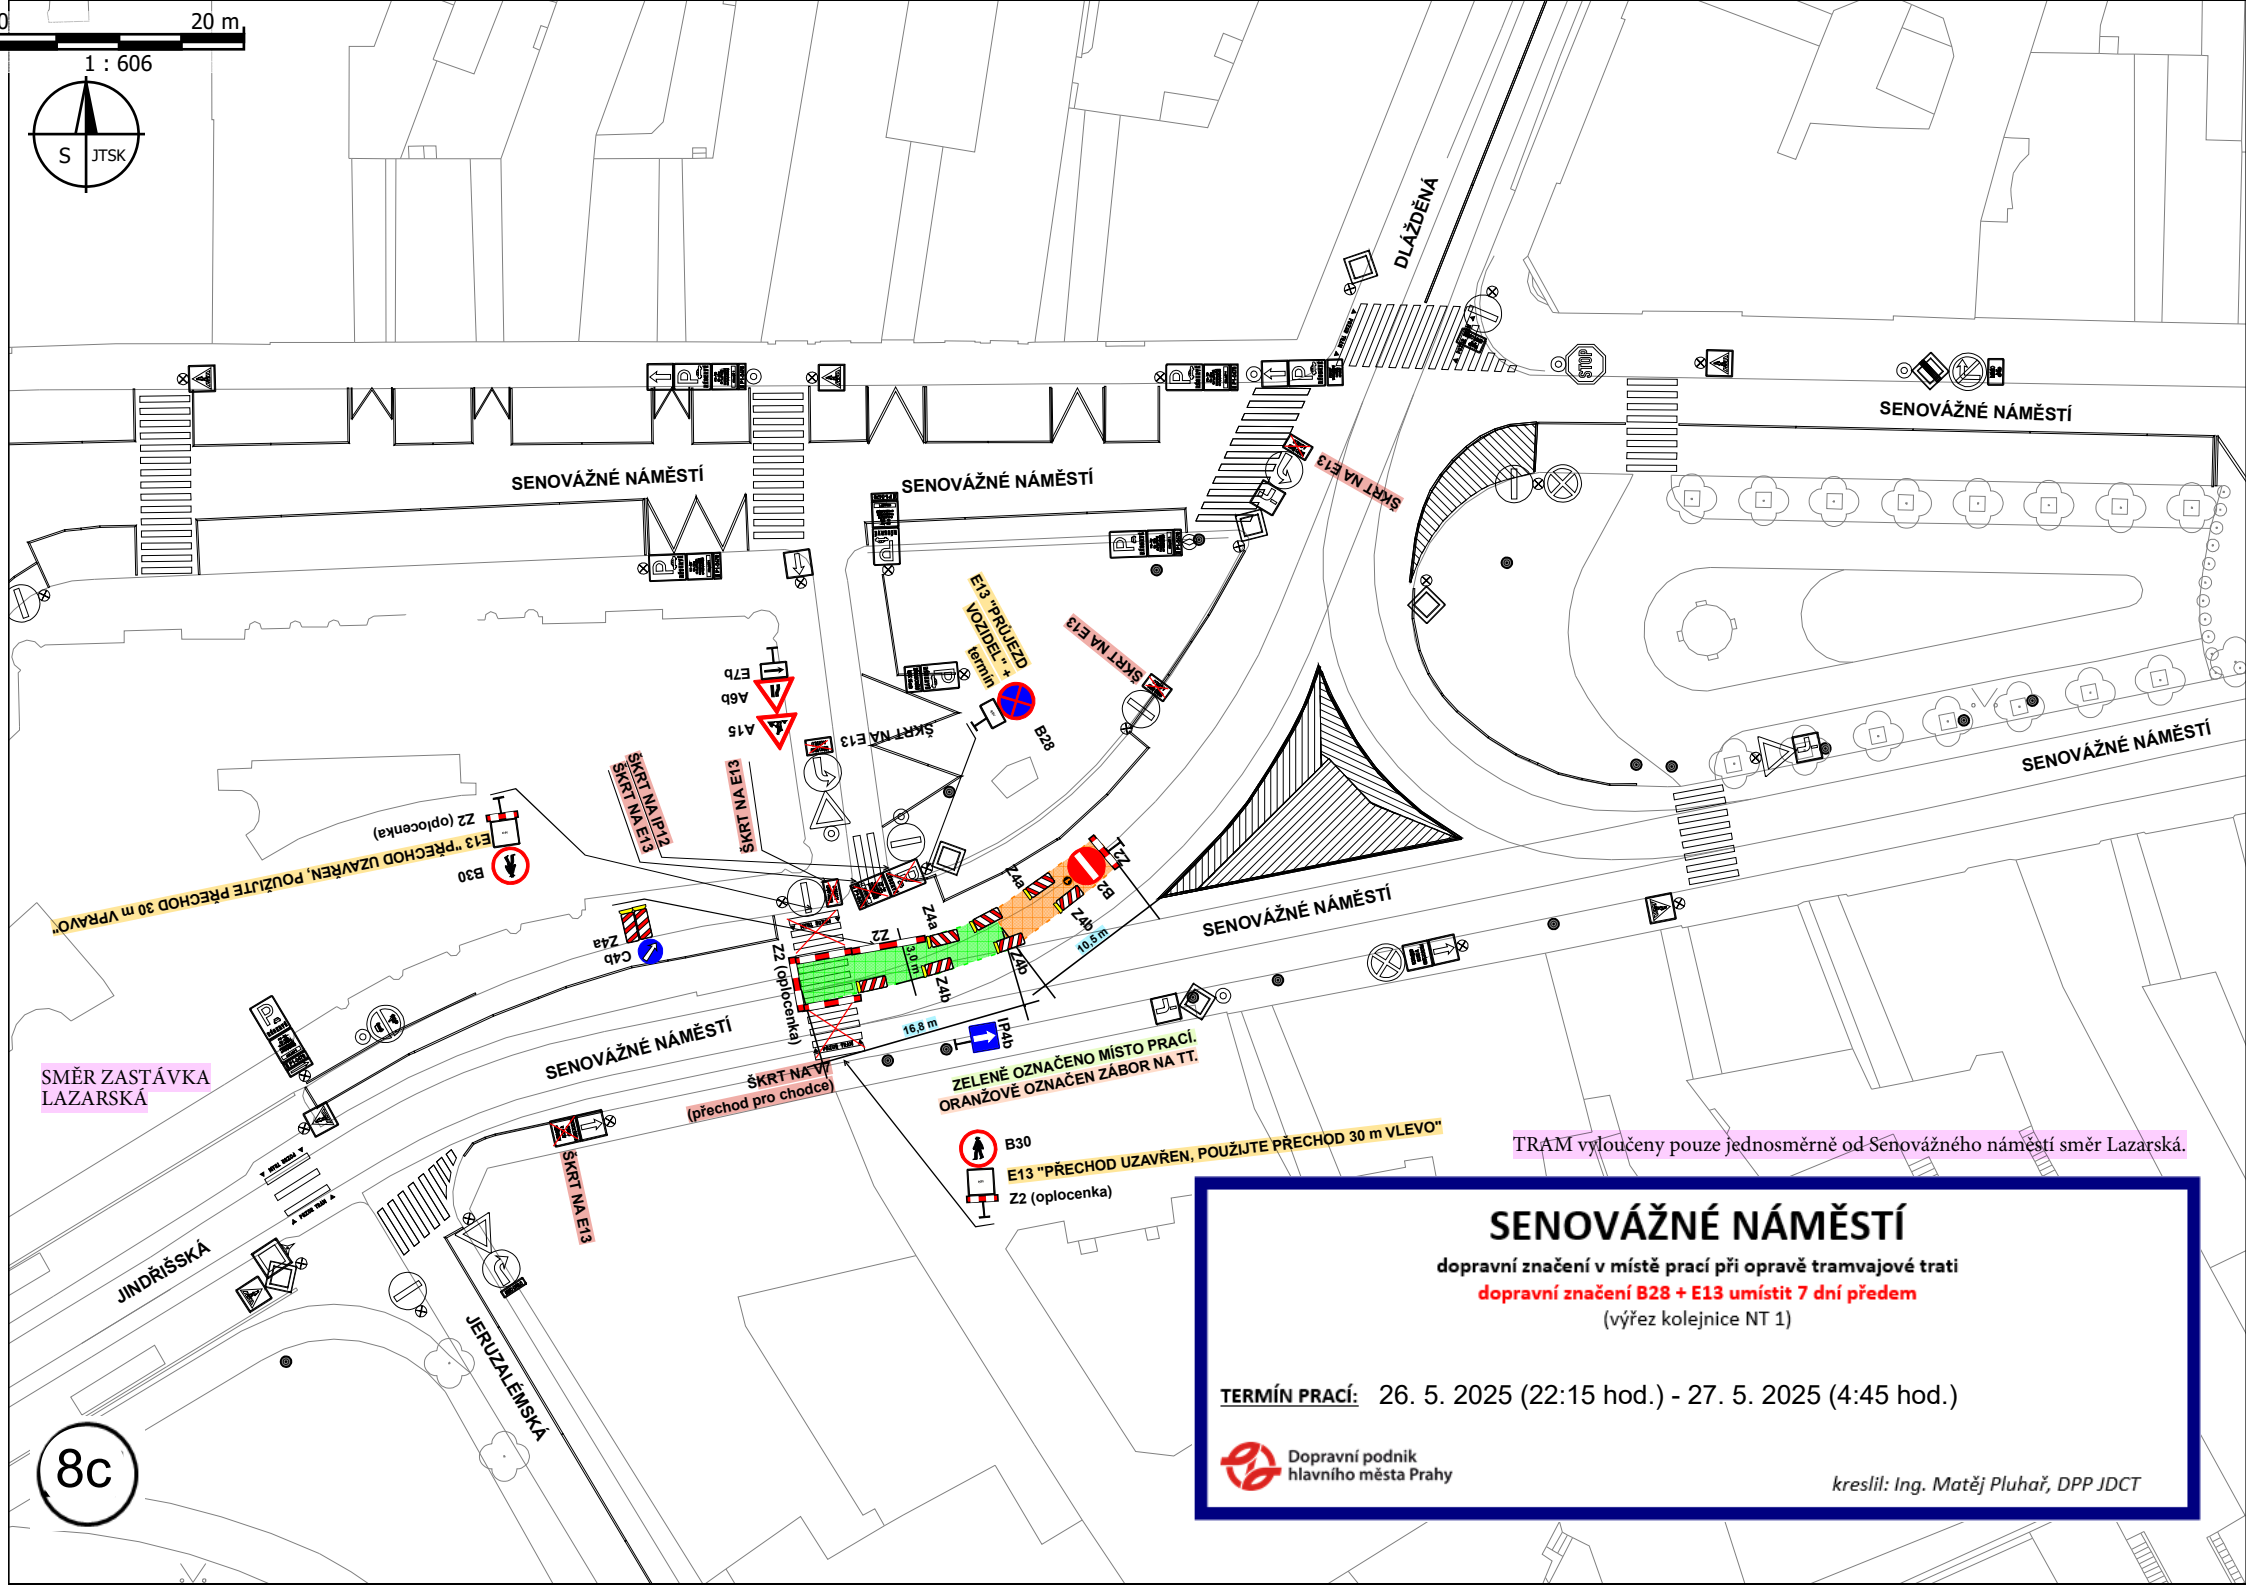

SENŮVÁŽNÉ NÁMĚSTÍ

dopravní značení v místě prací při opravě tramvajové trati

dopravní značení B28 + E13 umístit 7 dní předem

(výřez kolejnice NT 1)

TERMÍN PRACÍ: 26. 5. 2025 (22:15 hod.) - 27. 5. 2025 (4:45 hod.)

 Dopravní podnik
hlavního města Prahy

kreslil: Ing. Matěj Pluhař, DPP JDCT