




140 00 Praha 4 Sokolovská 2
C. I. RPA: 185770-1 /ČJ-20-0000DŽ
Dne 05.05.2025

1845/30
21. kpt. Ing. Šimon Zdvorák

Souhlasné stanovisko ve smyslu
§25 odst. 6 zák. č. 13/1986 Sb. a
§77 odst. 19 zák. č. 361/2000 Sb.

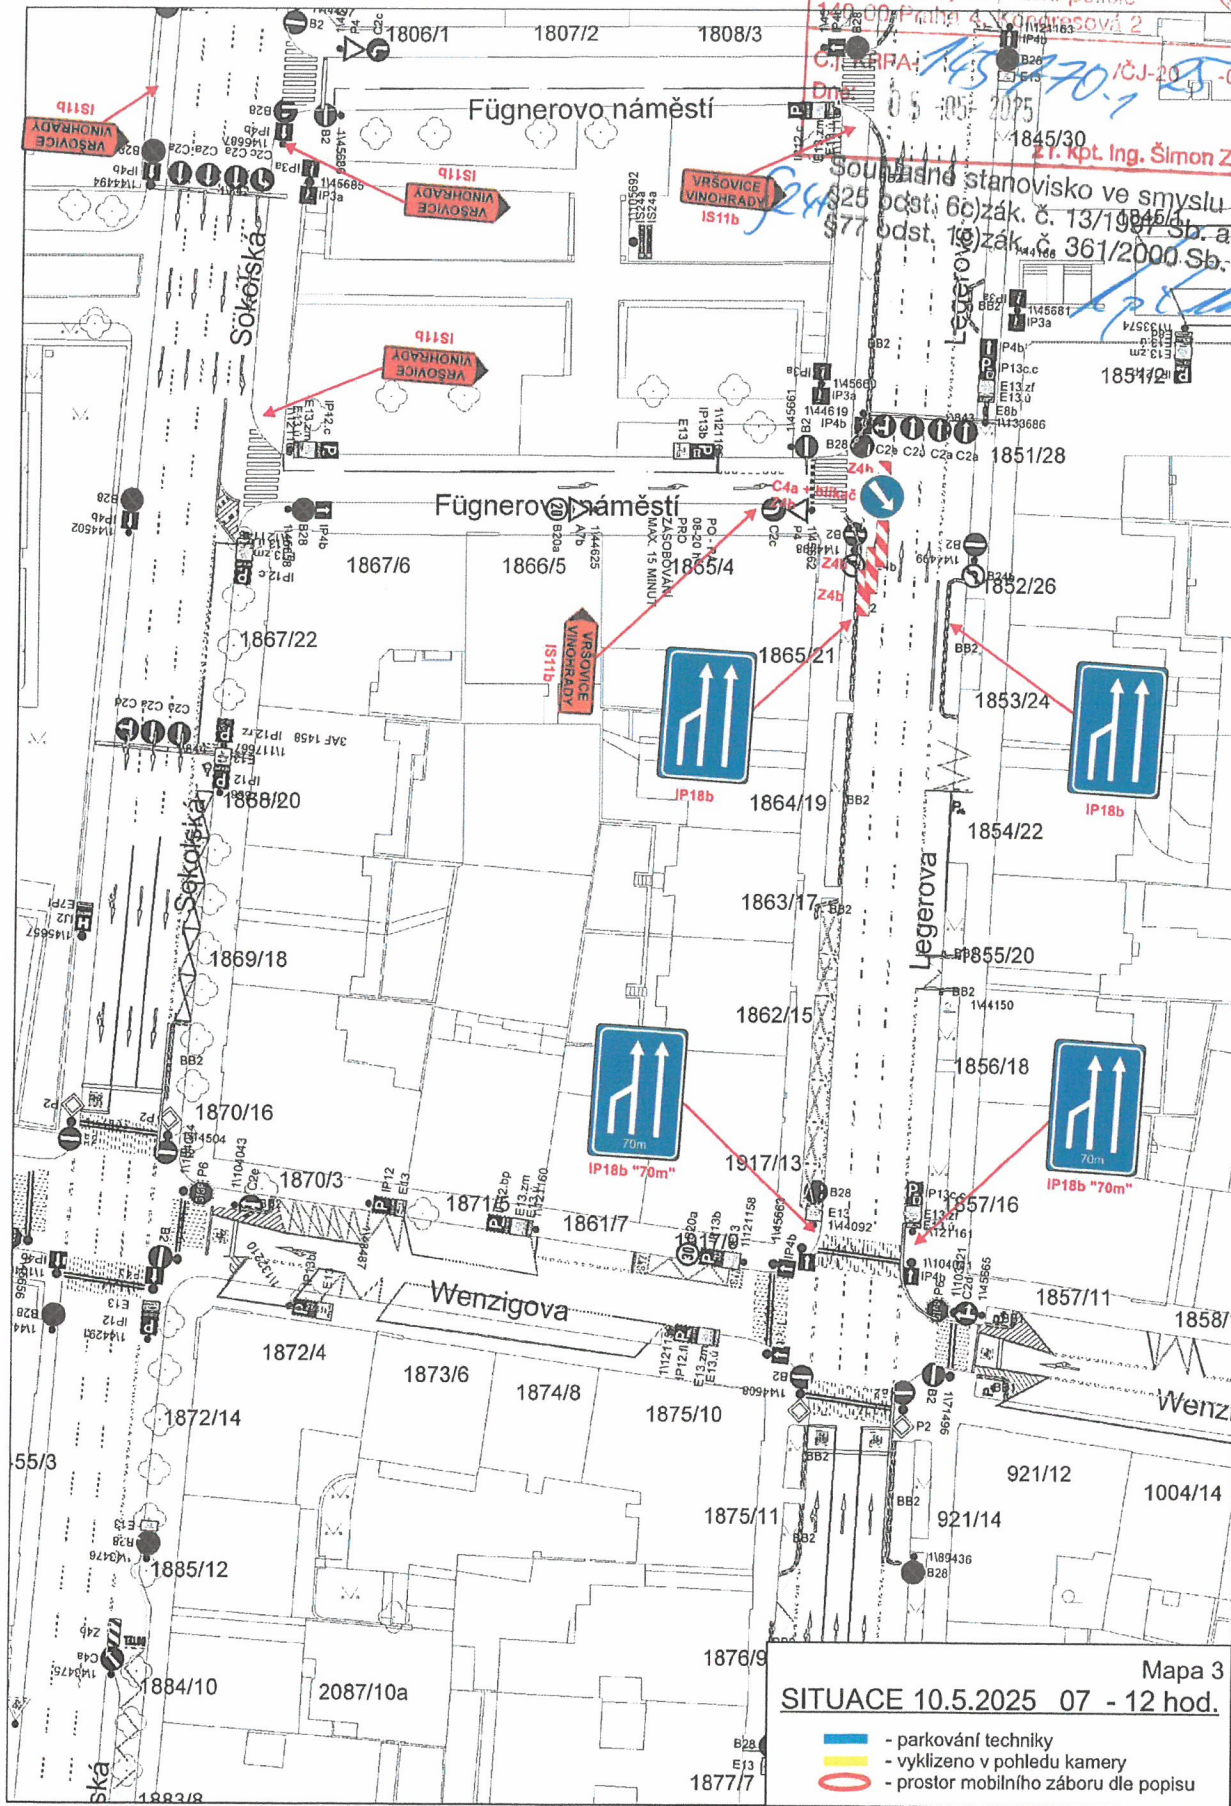


Mapa 3
SITUACE 10.5.2025 07 - 12 hod.

- parkování techniky
- vyklizené v pohledu kamery
- prostor mobilního záboru dle popisu

Dne: 05.05.2025

1821/41 z r. kpt. Ing. Šimon Zdvorač

Souhlasné stanovisko ve smyslu
§ 25 odst. 6a zák. č. 13/1997 Sb. a
§ 77 odst. 1a zák. č. 361/2000 Sb.
356/48

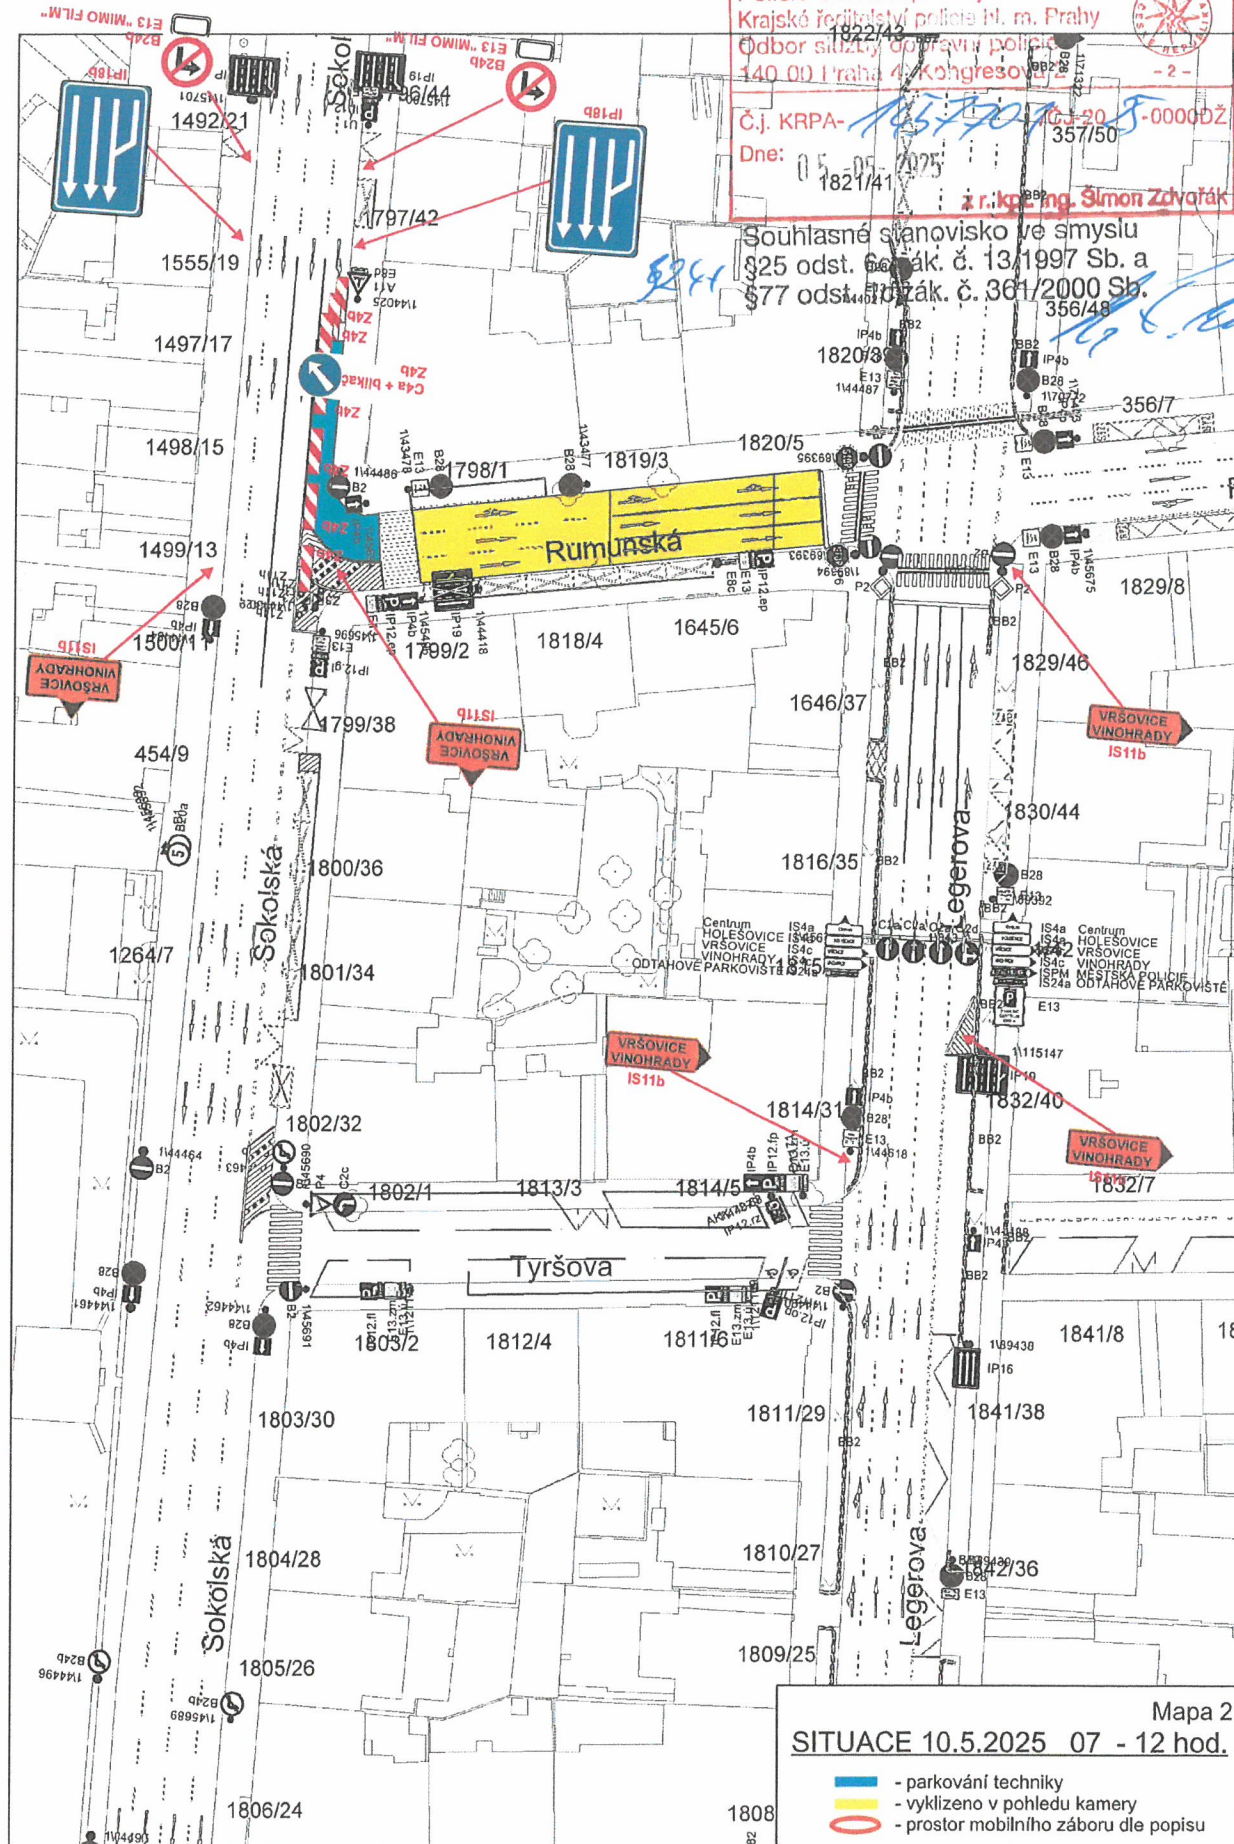

Mapa 2
SITUACE 10.5.2025 07 - 12 hod.

- - parkování techniky
-  - vyklizeno v pohledu kamery
- - prostor mobilního záboru dle popisu