


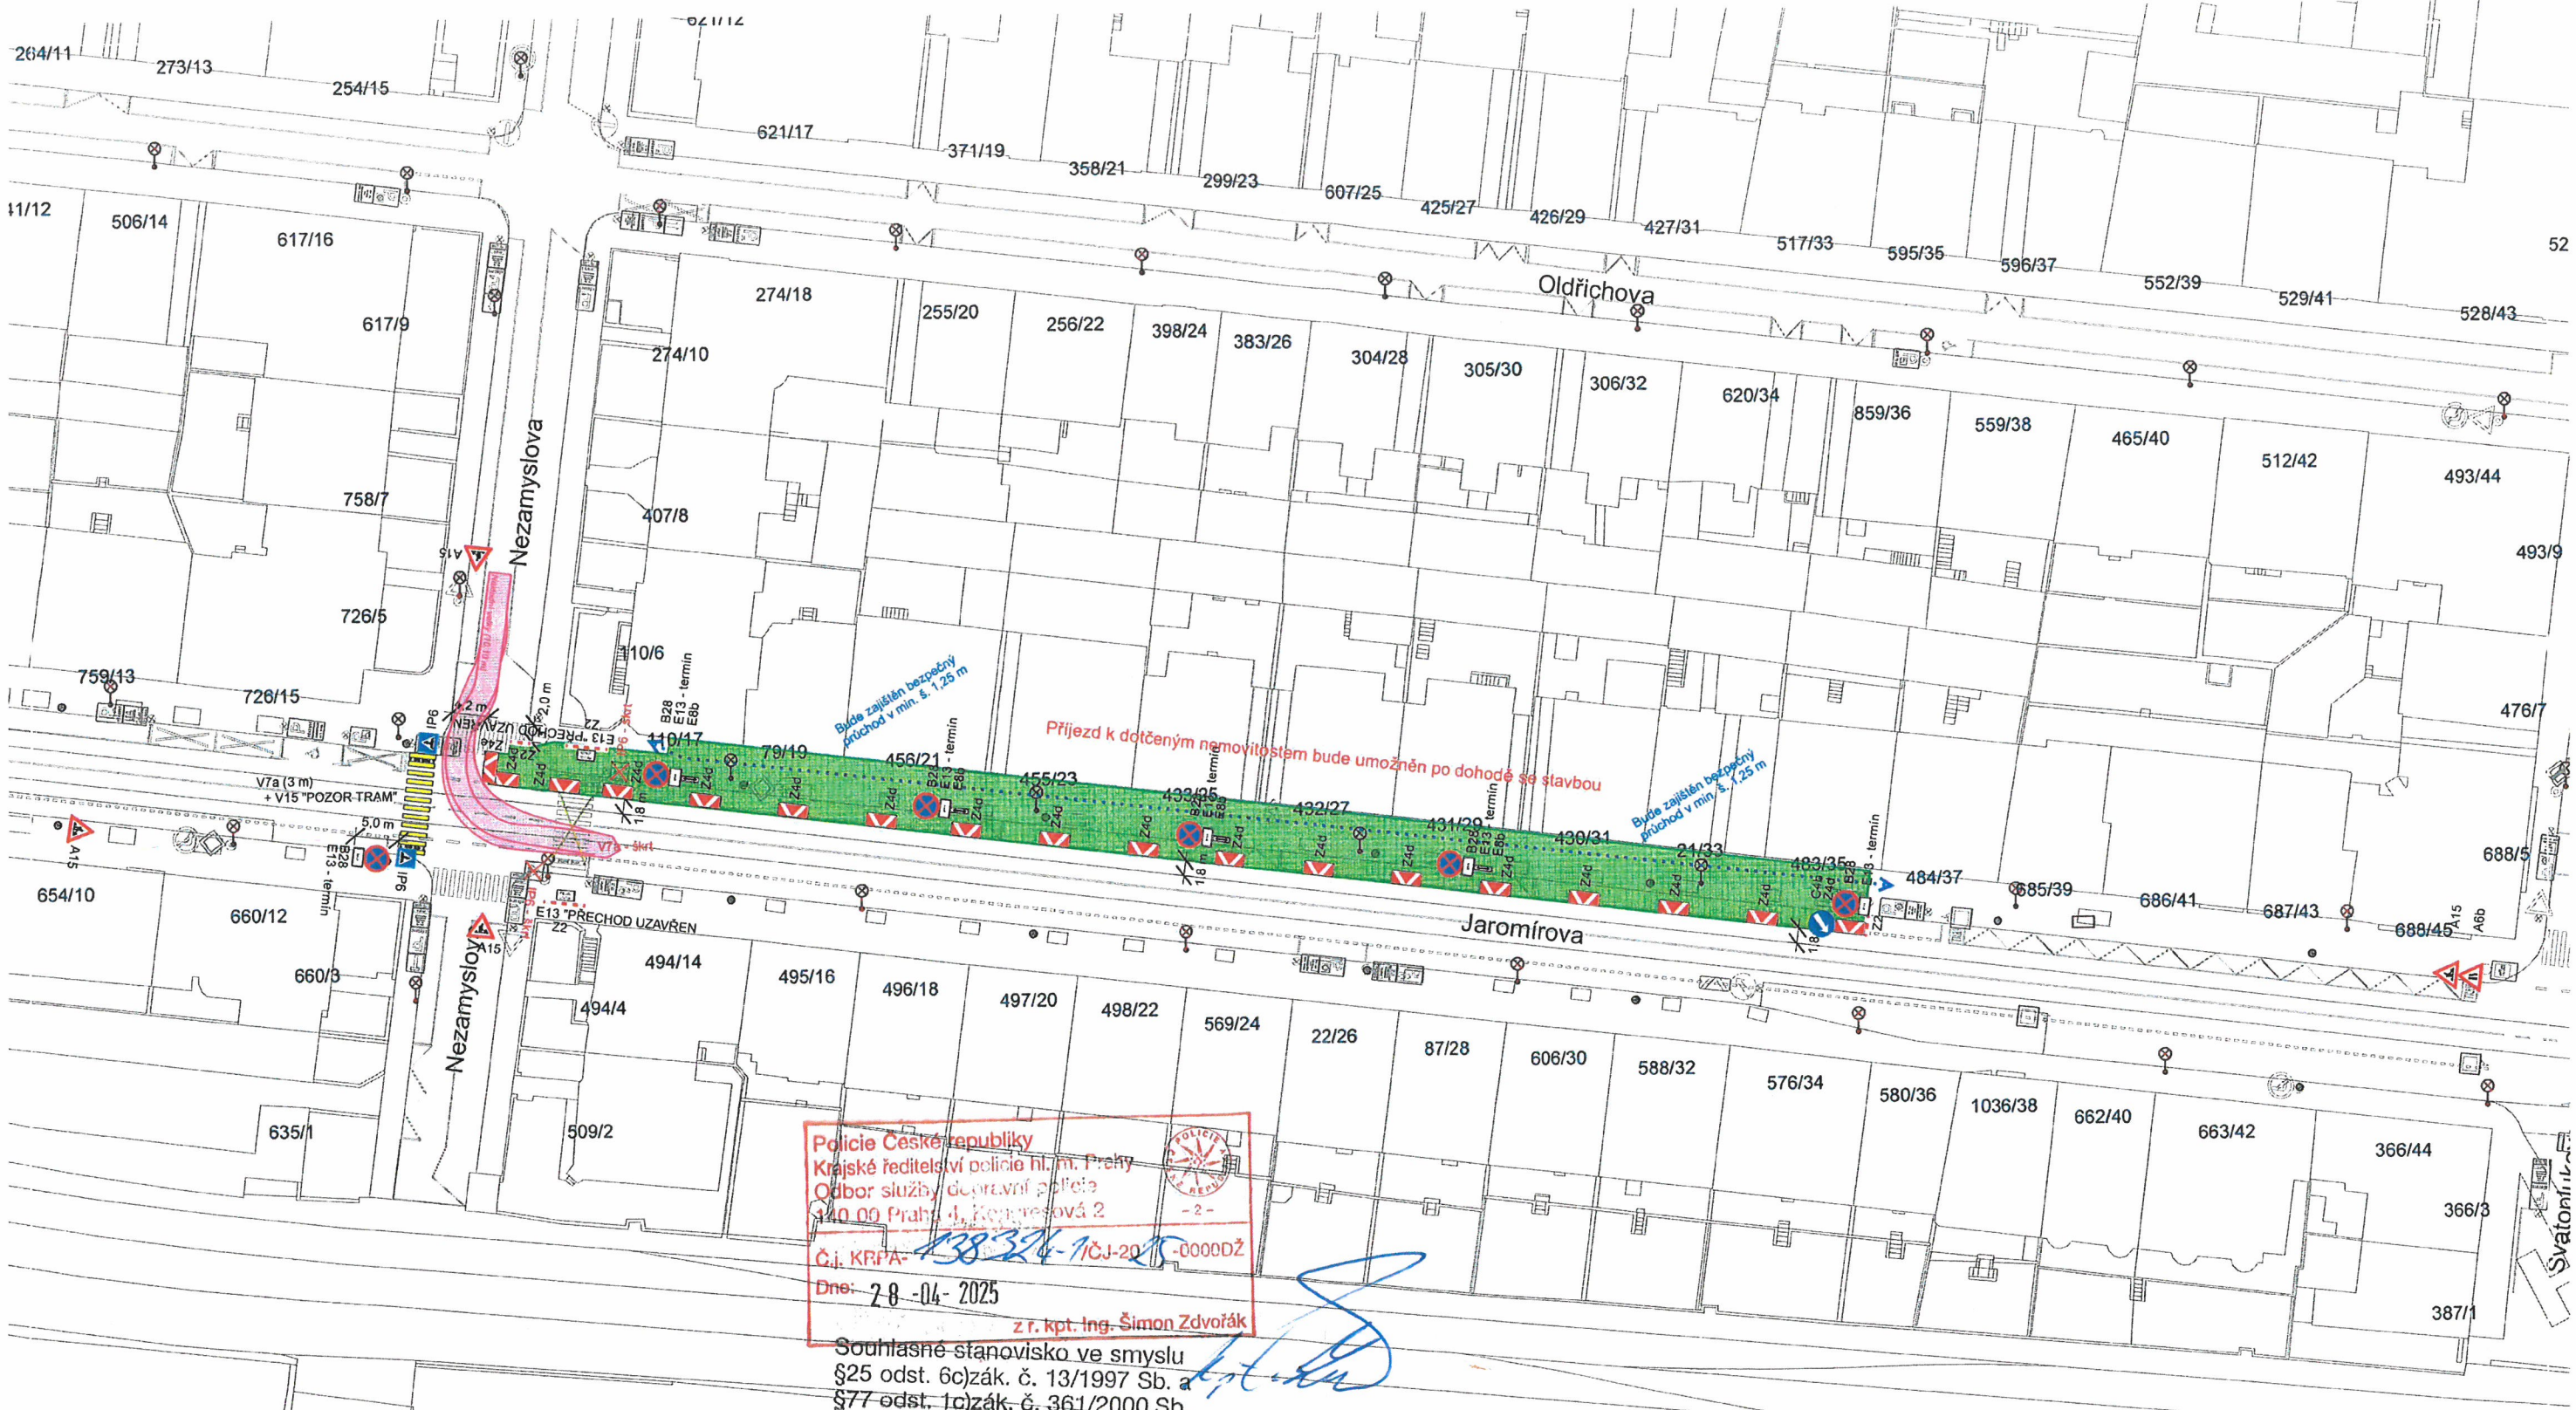


Police České republiky
Krajské ředitelství policie hl. m. Prahy
Odbor služby dopravní policie
140 00 Praha 4, Kopeckého 2
Č.j. KRPA-138324-1/ČJ-2025-0000DŽ
Dne: 28.04.2025
z r. kpt. Ing. Šimon Zdvorač

Souhlasné stanovisko ve smyslu
§25 odst. 6c) zák. č. 13/1997 Sb. a
§77 odst. 1c) zák. č. 361/2000 Sb.

MAGISTRÁT
HLAVNÍHO MĚSTA PRAHY
ODBOR POZEMNÍCH KOMUNIKACÍ A DRAH
Příloha číslo: 1 ke spisu
MHMP-426694/2025 /PKD-04/ hr
Datum: - 5 -05- 2025 Podpis:

DIO záboru pro stavební úpravy inž. sítí ulice Jaromírova	
Legenda:	Nusle PRAHA 2
Stávající dopravní značení	 21.04.2025
Přechodné dopravní značení	
Zábor komunikace	
Pozn.: Dopravní značení B28 bude umístěno s termínem až ca min. 7 dní před dnem konání. Zábor na chodících bude téžně oplocen a označen d. zn. 22 nebo červenobílou páskou.	

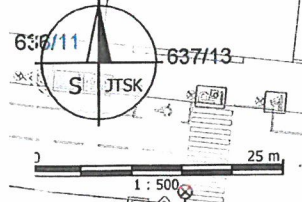

Mgr. Ivan Javačov