


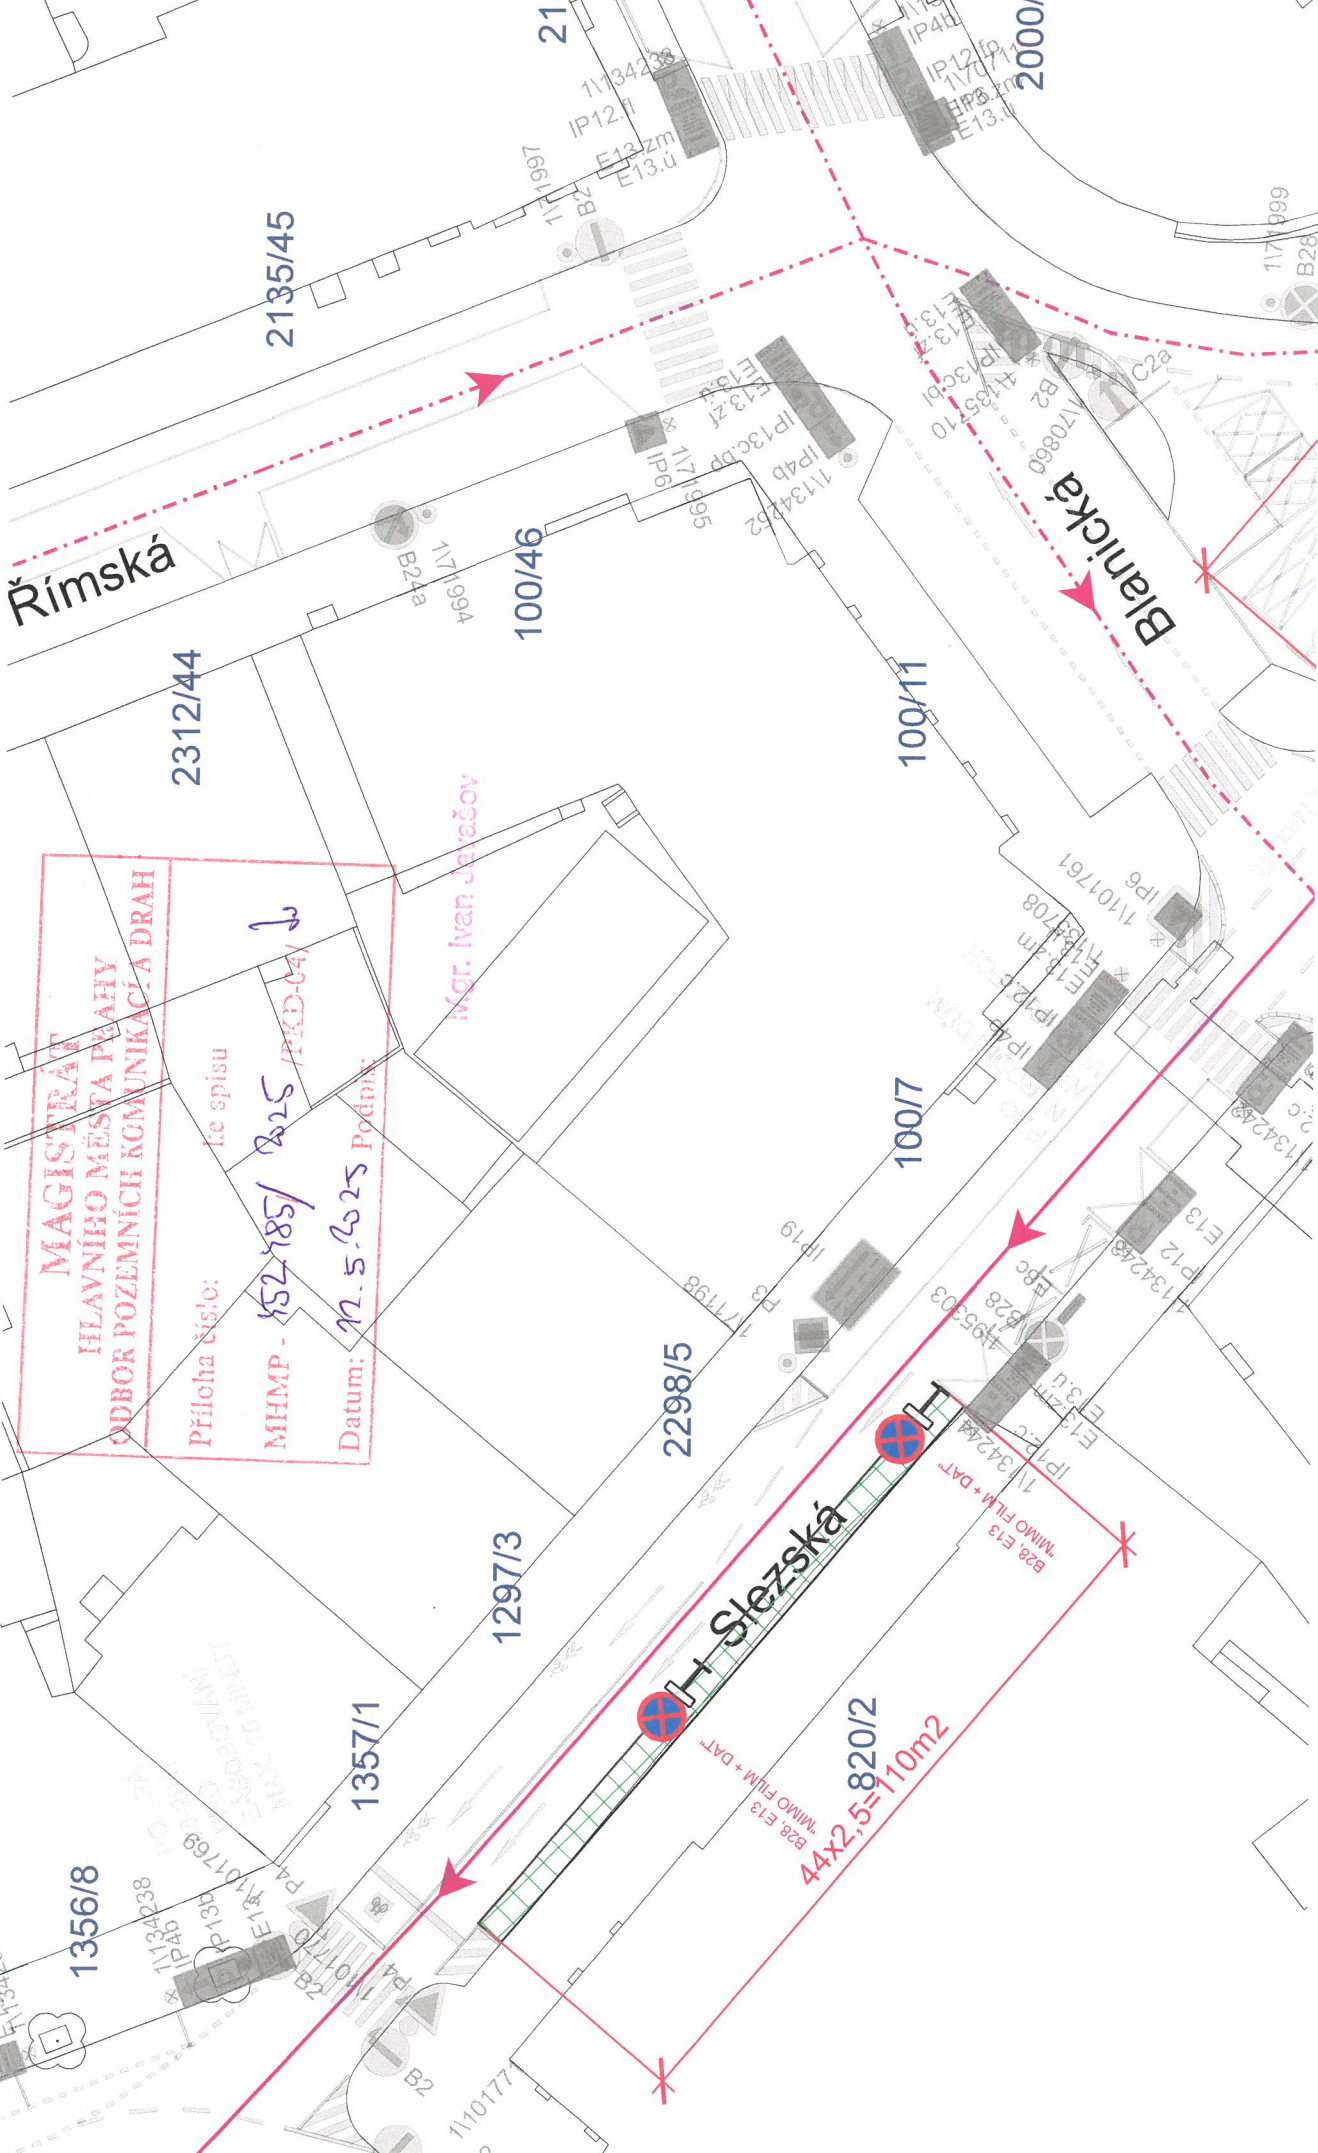

MAGISTRÁT
HLAVNÍHO MĚSTA PRAHY
ODBOR POZEMNÍCH KOMUNIKACÍ A DRAH

Příloha číslo:
MHMP - 152185/ 225 PKD-04/ ↓

Datum: **12. 5. 2025** Podpis:

Mgr. Ivan Javáňov