
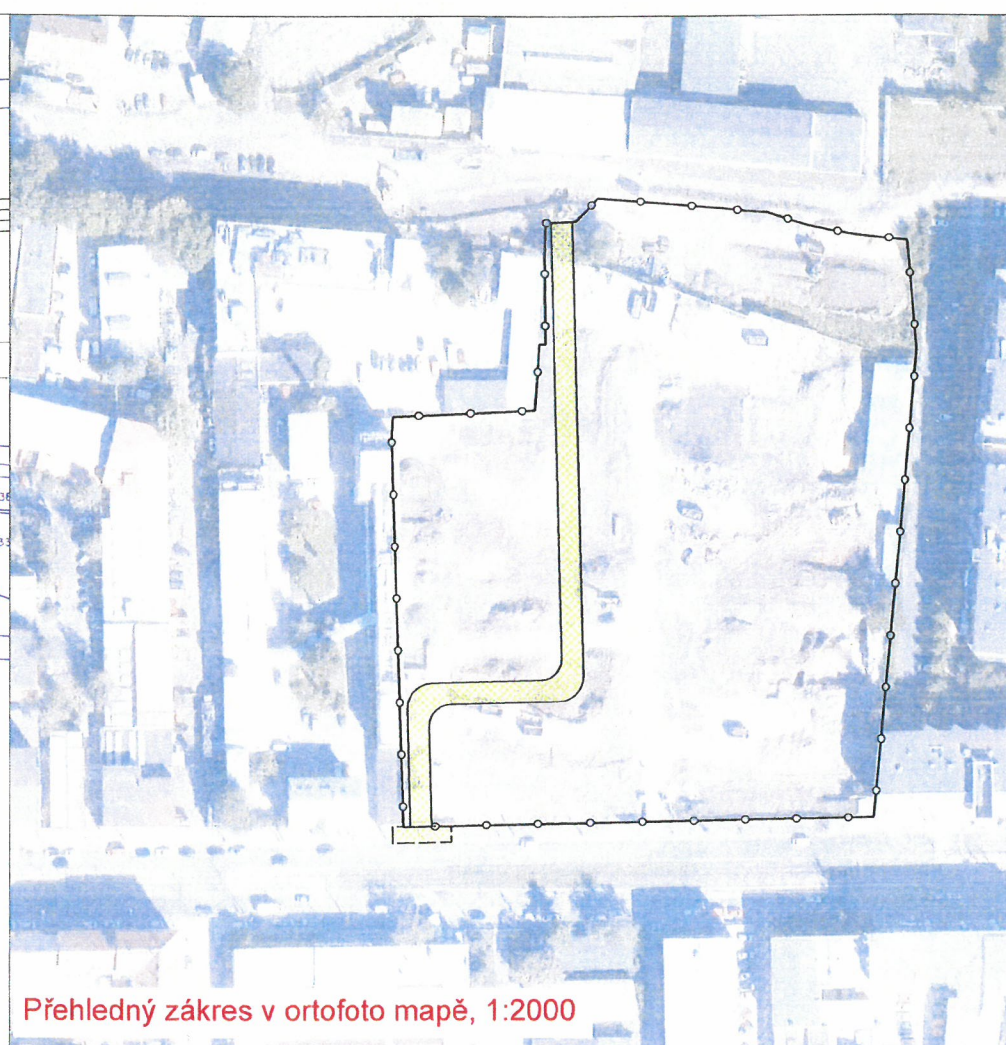
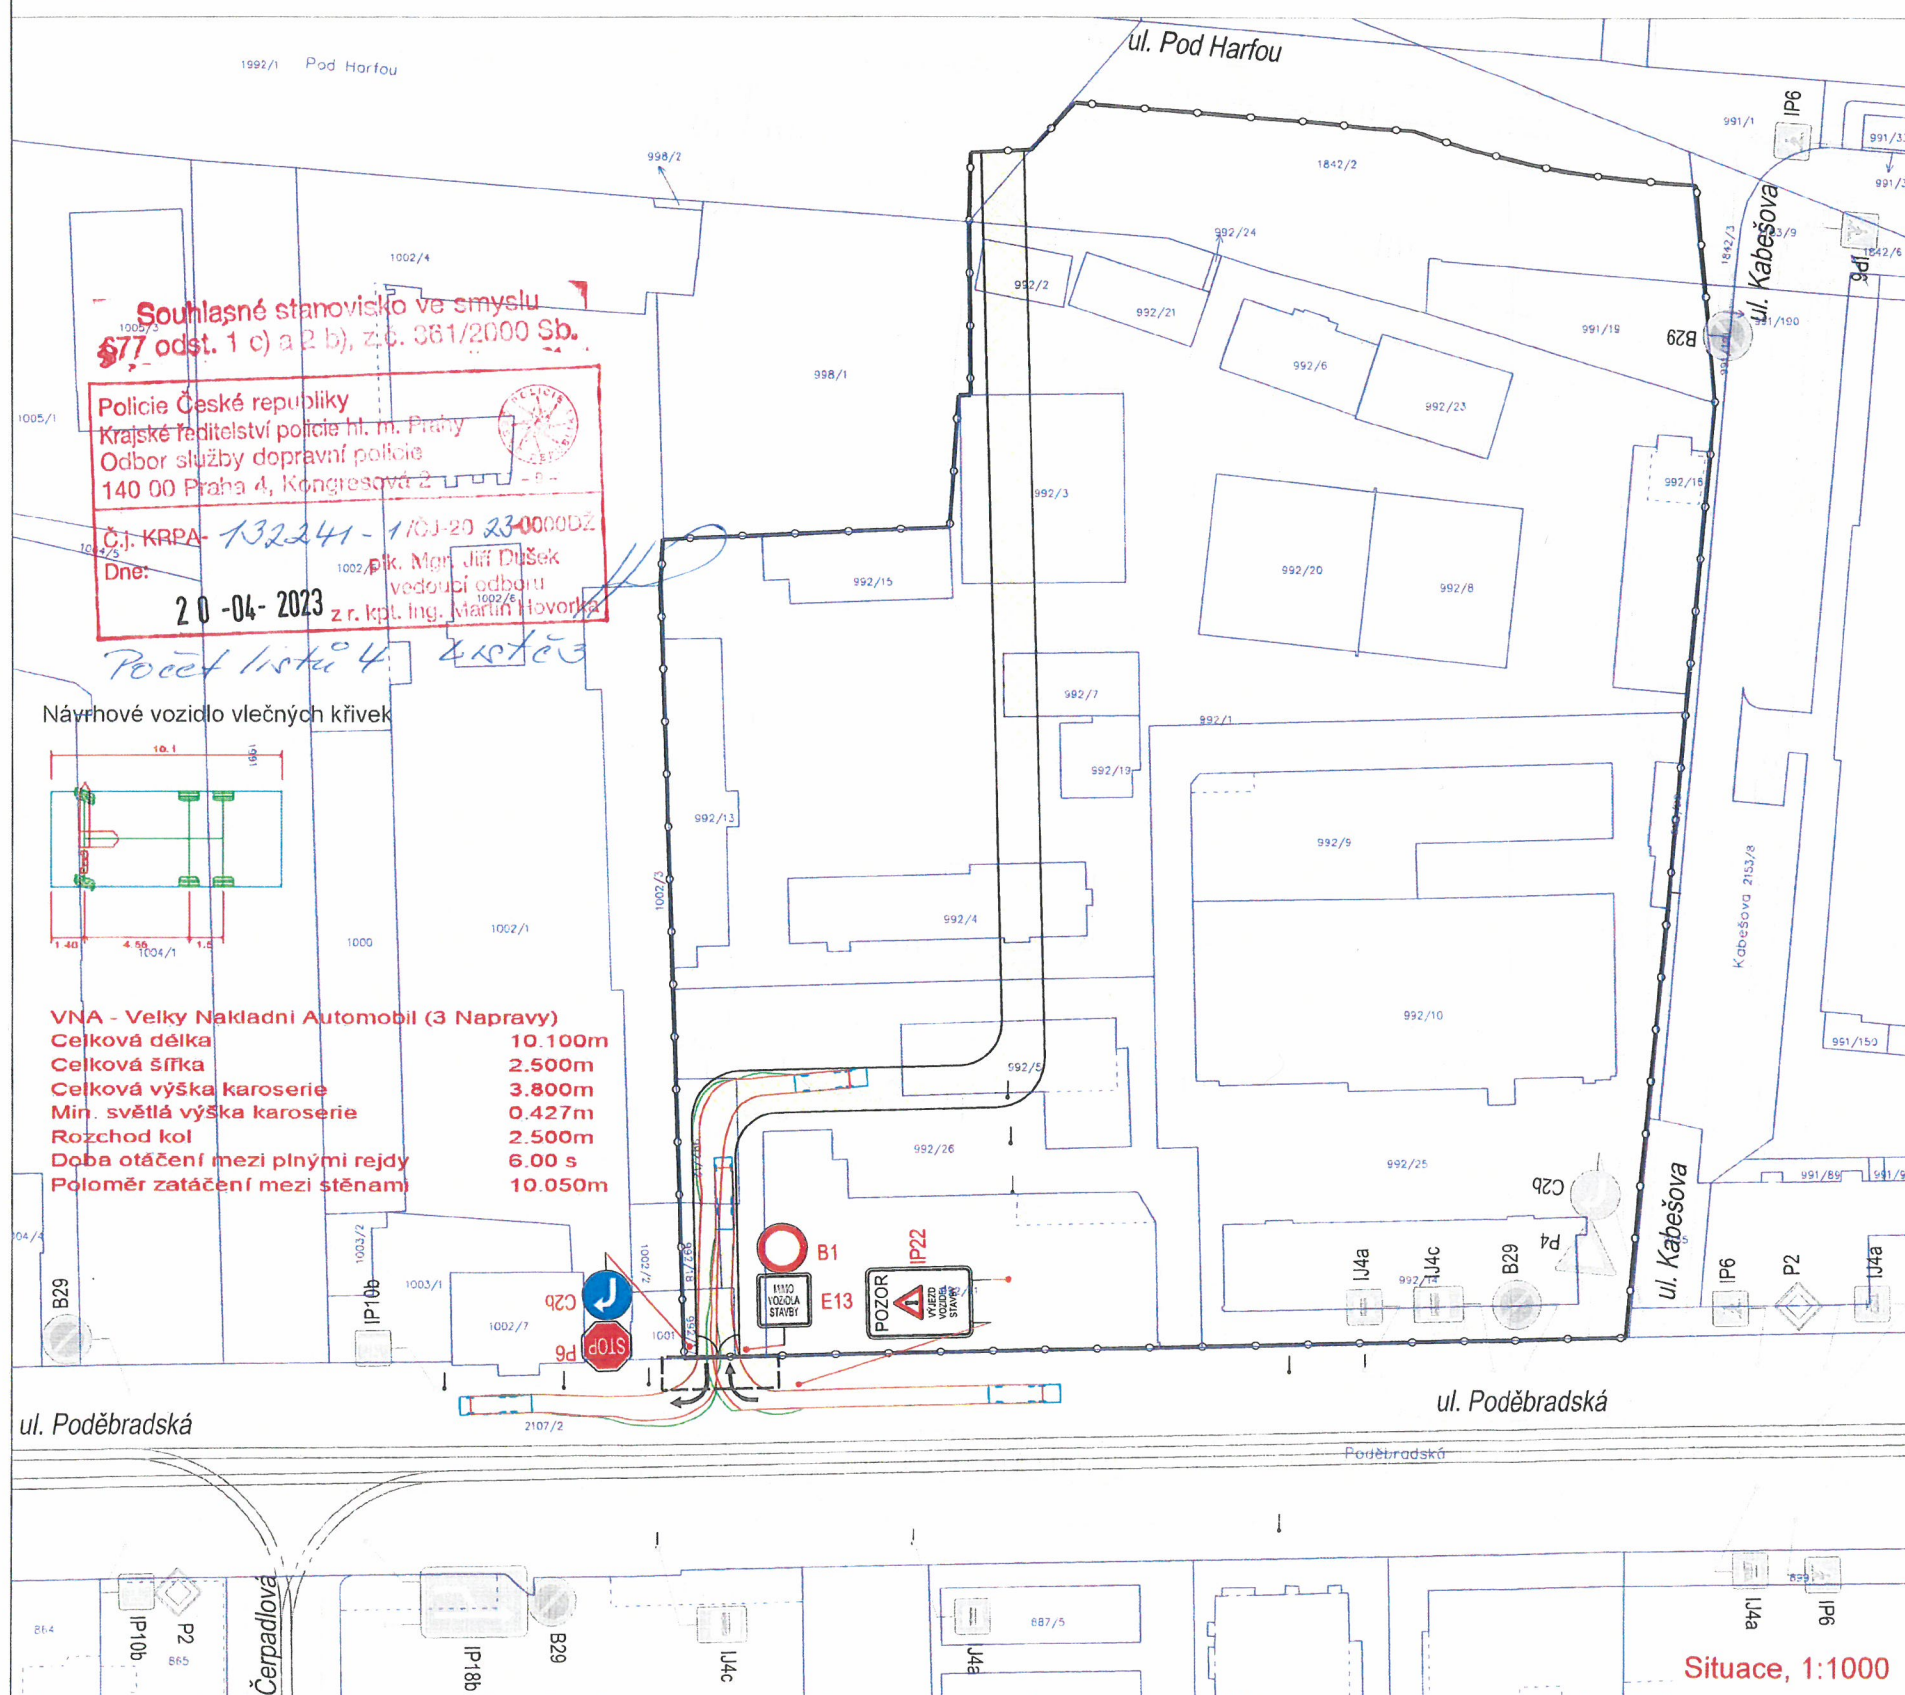


- Rozhledové trojúhelníky napojení sjezdu:
- Uspořádání A (značka "Hlavní pozemní komunikace" na hlavní komunikaci a značka "Stůj, dej přednost v jízdě" na vedlejší komunikaci)
 - Skupina vozidel 2 (nákladní automobil)
 - Maximální dovolená rychlost $v = 50 \text{ km/h}$
 - Dle ČSN 73 6110/Z1 Projektování místních komunikací (článek 12.7)
 - Strany rozhledového trojúhelníku $X_c = 65 \text{ m}$ (hodnoty dle tabulky č. 19 dle ČSN 736102)

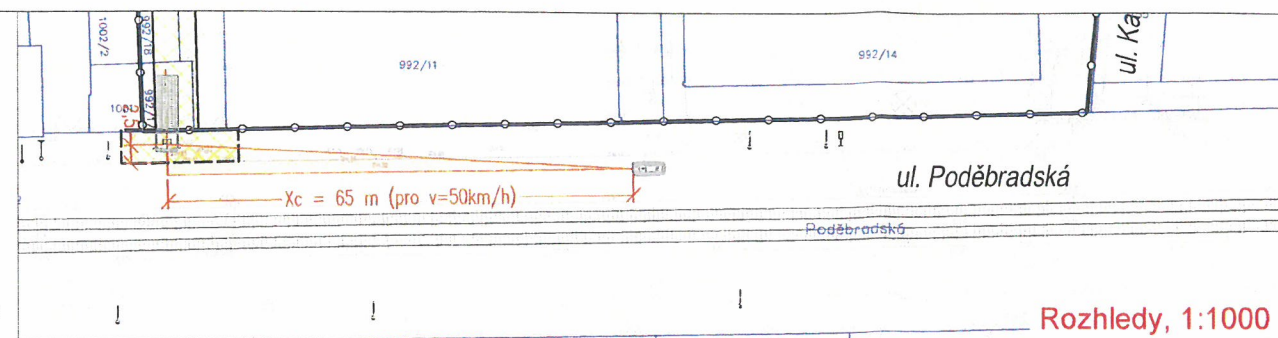

Legenda

- Polohopis, výškopis
- Staveništní komunikace
- Oplocení
- Vodorovné dopravní značení - stávající
- Svislé dopravní značení stávající
- Svislé dopravní značení pro DIO

Výškový systém Bpv
(souřadnice v JTSK)

VYPRACOVAL:	Ing. Jakub Matějček, M.Sc.
KONTROLA:	Ing. Martina Drbalová
ZODPOVĚDNÝ PROJEKTANT:	Ing. Josef Harčarik
INVESTOR:	CENTRAL GROUP Poděbradská s.r.o., Na Strži 1702/65, Praha 4
MÍSTO STAVBY:	Praha 9 - k.ú. Vysočany

**CENTRAL
GROUP**

AKCE:	POLYFUNKČNÍ DŮM PODĚBRADSKÁ
OBSAH:	DIO PRO VÝJEZD ZE STAVENIŠTĚ DO ULICE PODĚBRADSKÁ

ČÍSLO ZAKÁZKY:	152
DATUM:	01/2023
STUPEŇ:	DPS
MĚŘÍTKO:	1:1000, 1:2000
PŘÍLOHA:	1
PARÉ:	