



MAGISTRÁT
HLAVNÍHO MĚSTA PRAHY
ODBOR POZEMNÍCH KOMUNIKACÍ A DRAH
Příloha číslo: 1 kepisu
MHMP - 415311/2025 /PKD-04/
Datum: 1219/21 3 -05- 2025 Podpis.

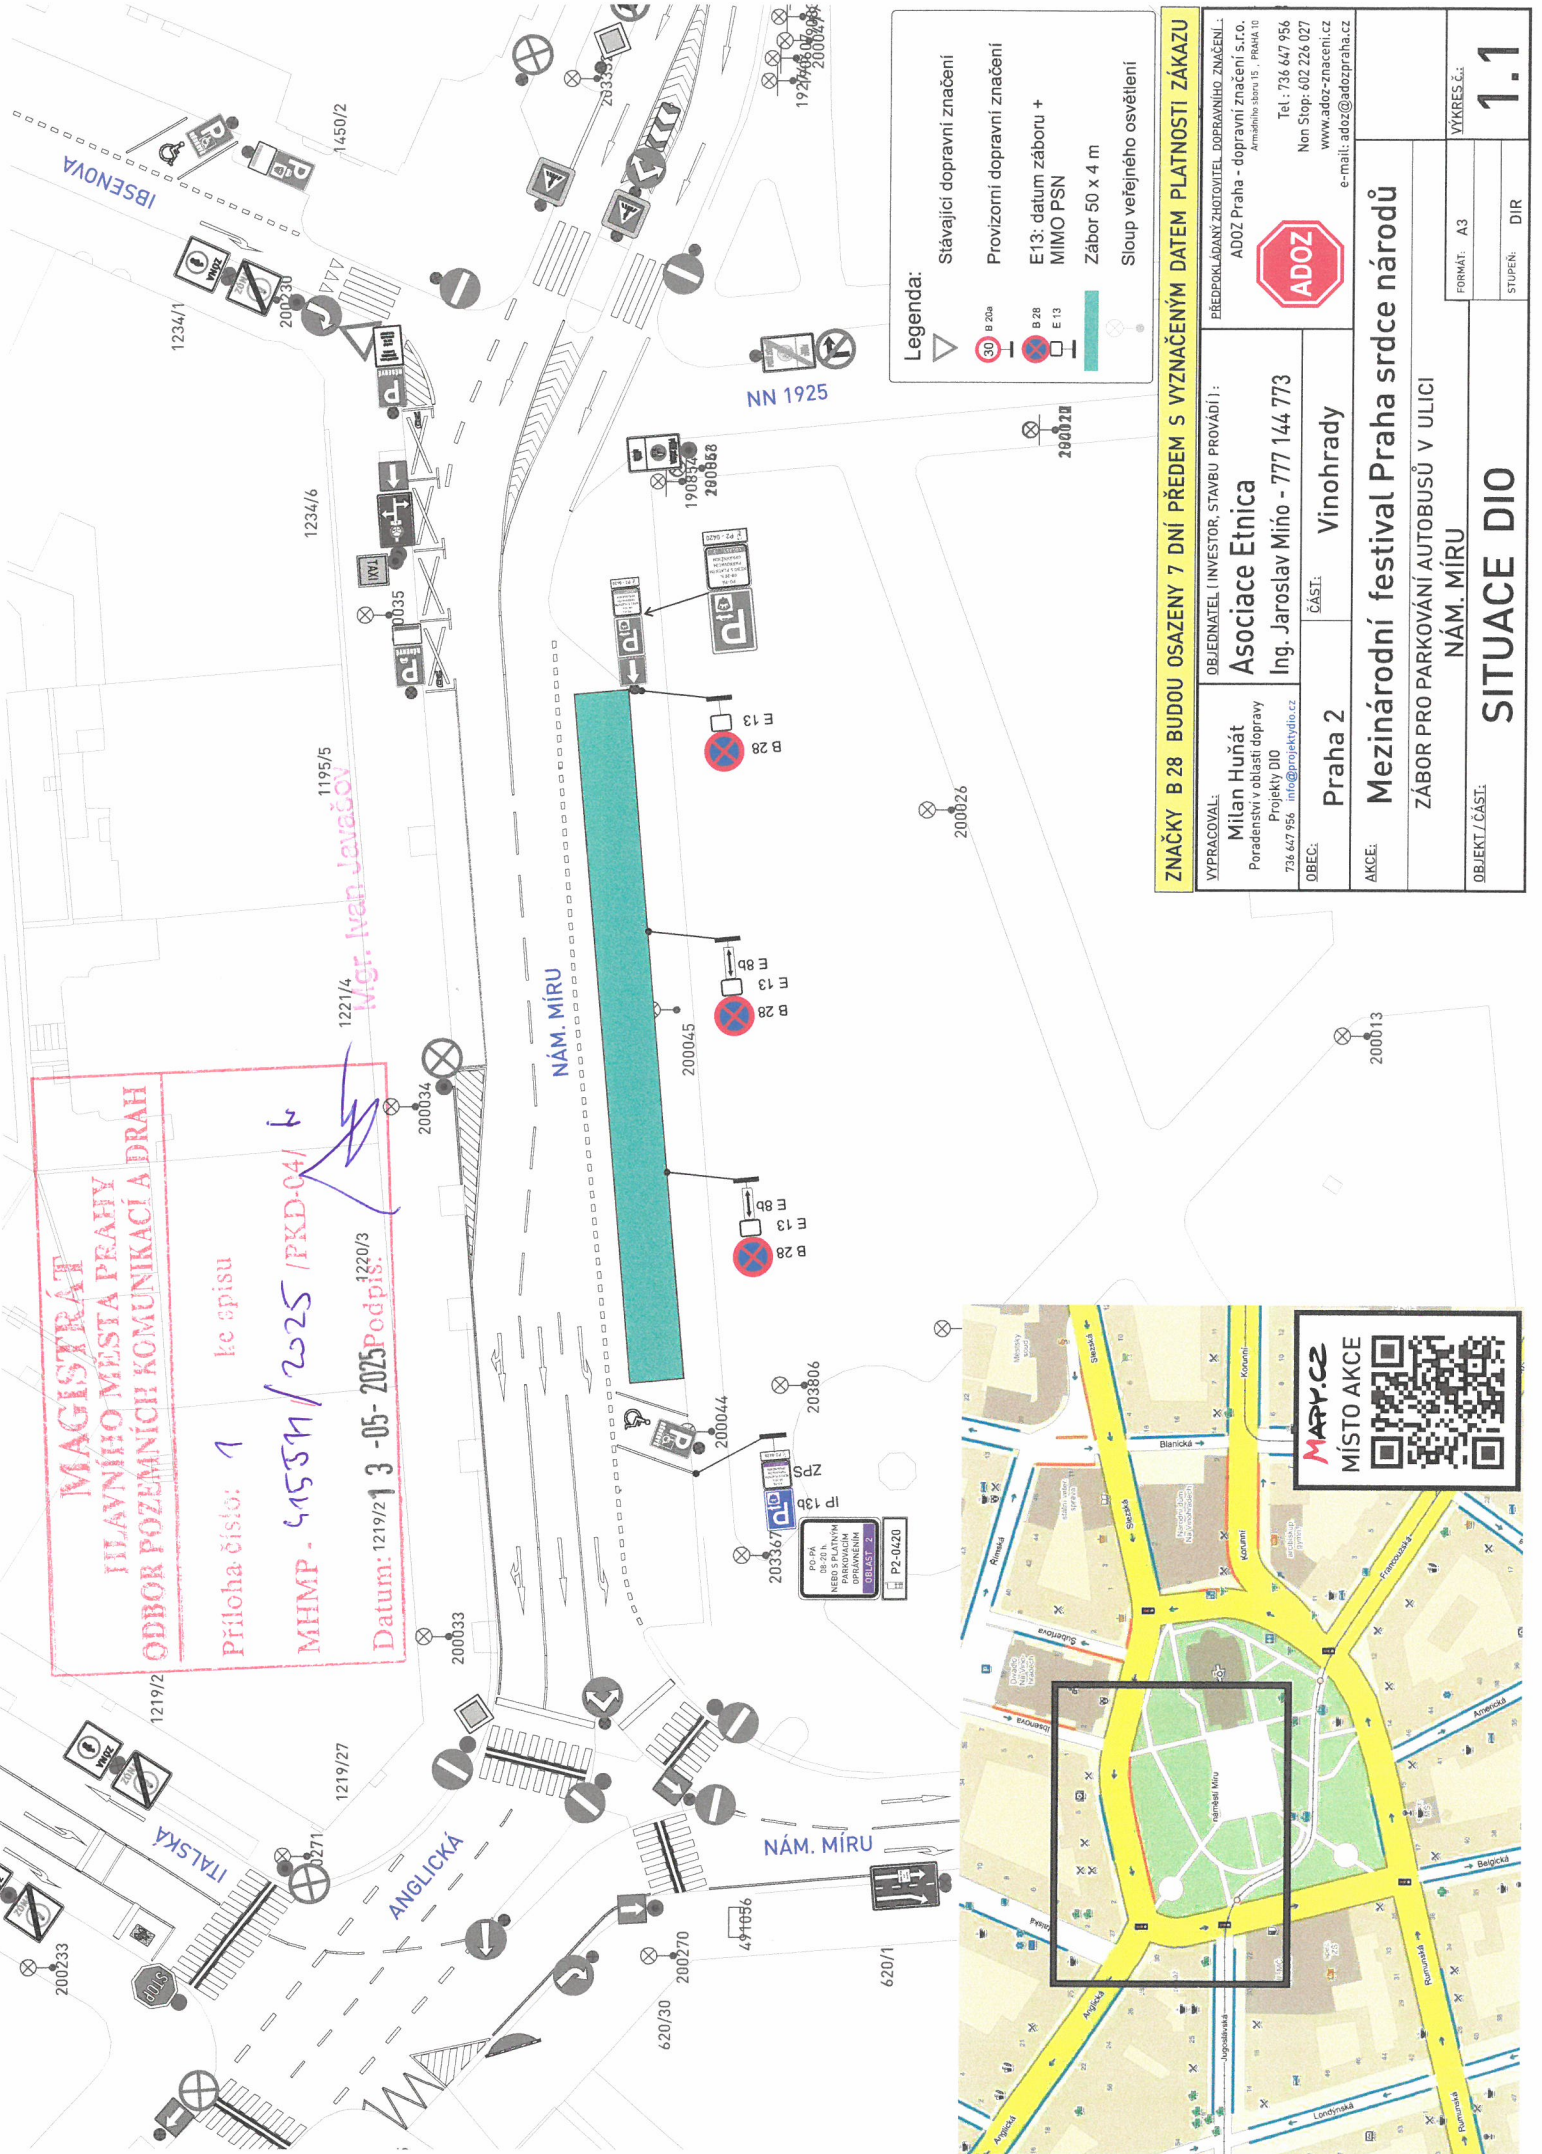

Legenda:

- Stávající dopravní značení
- Provizorní dopravní značení
- E13: datum záboru + MIMO PSN
- Zábor 50 x 4 m
- Sloup veřejného osvětlení

ZNAČKY B 28 BUDOU OSAZENY 7 DNÍ PŘEDEM S VYZNAČENÝM DATEM PLATNOSTI ZÁKAZU					
VYPRACOVAL:		OBJEDNATEL (INVESTOR, STAVBU PROVÁDÍ):		PŘEDPOKLADANÝ ZHOVĚTEL DOPRAVNÍHO ZNAČENÍ:	
Milan Huňát Poradenství v oblasti dopravy Projektů DIO 736 647 956, info@projektudio.cz		Asociace Etnica Ing. Jaroslav Mišo - 777 144 773		ADOZ Praha - dopravní značení s.r.o. Amalthea s.r.o. 15. PRAHA 10 Tel.: 736 647 956 Non Stop: 602 226 027 www.adoz-znaci.cz e-mail: adoz@adozpraha.cz	
OBEC:	Praha 2	ČÁST:	Vinohrady		
AKCE:	Mezinárodní festival Praha srdce národů				
ZÁBOR PRO PARKOVÁNÍ AUTOBUSŮ V ULICI NÁM. MÍRU					
OBJEKT / ČÁST:	SITUACE DIO				
		FORMAT: A3	VÝKRES č.: 1.1		
		STUPEŇ: DIR			

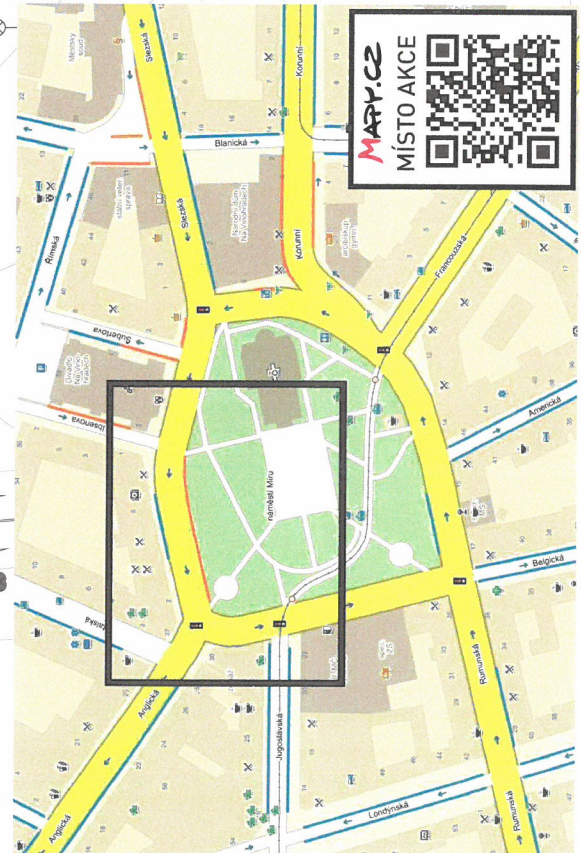

MAR.CZ
MÍSTO AKCE