


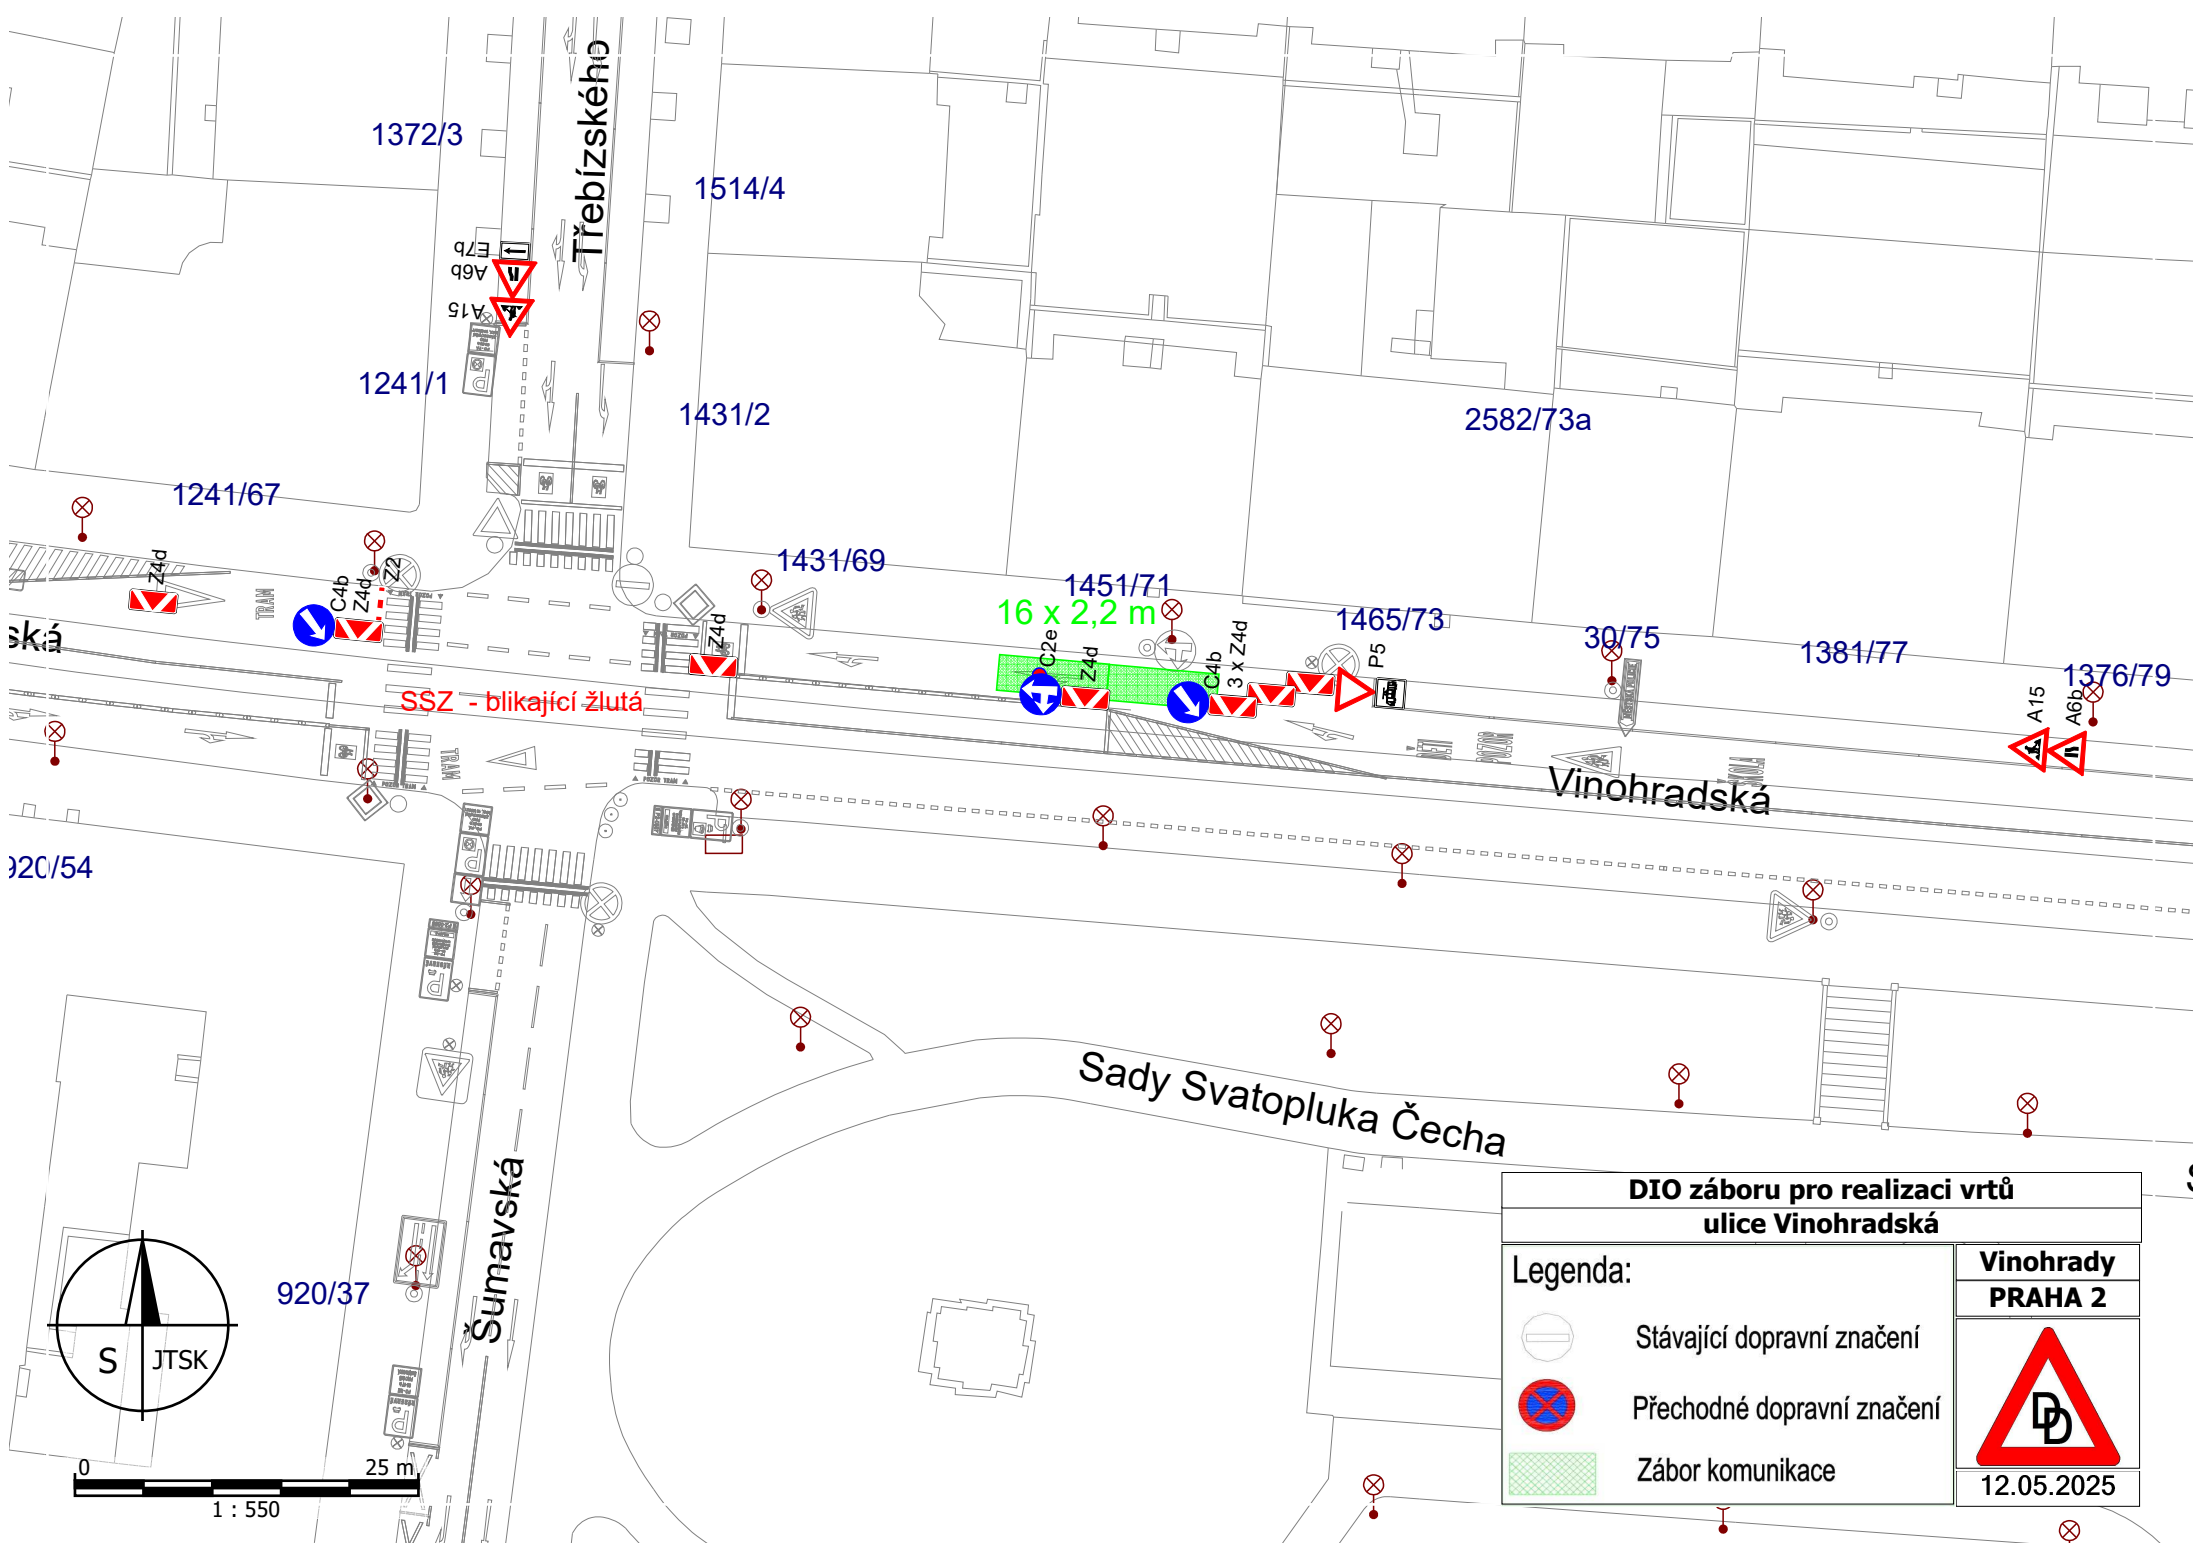

DIO záboru pro realizaci vrtů ulice Vinohradská	
Legenda:	Vinohrady PRAHA 2
	
	12.05.2025
	Stávající dopravní značení
	Přechodné dopravní značení
	Zábor komunikace