


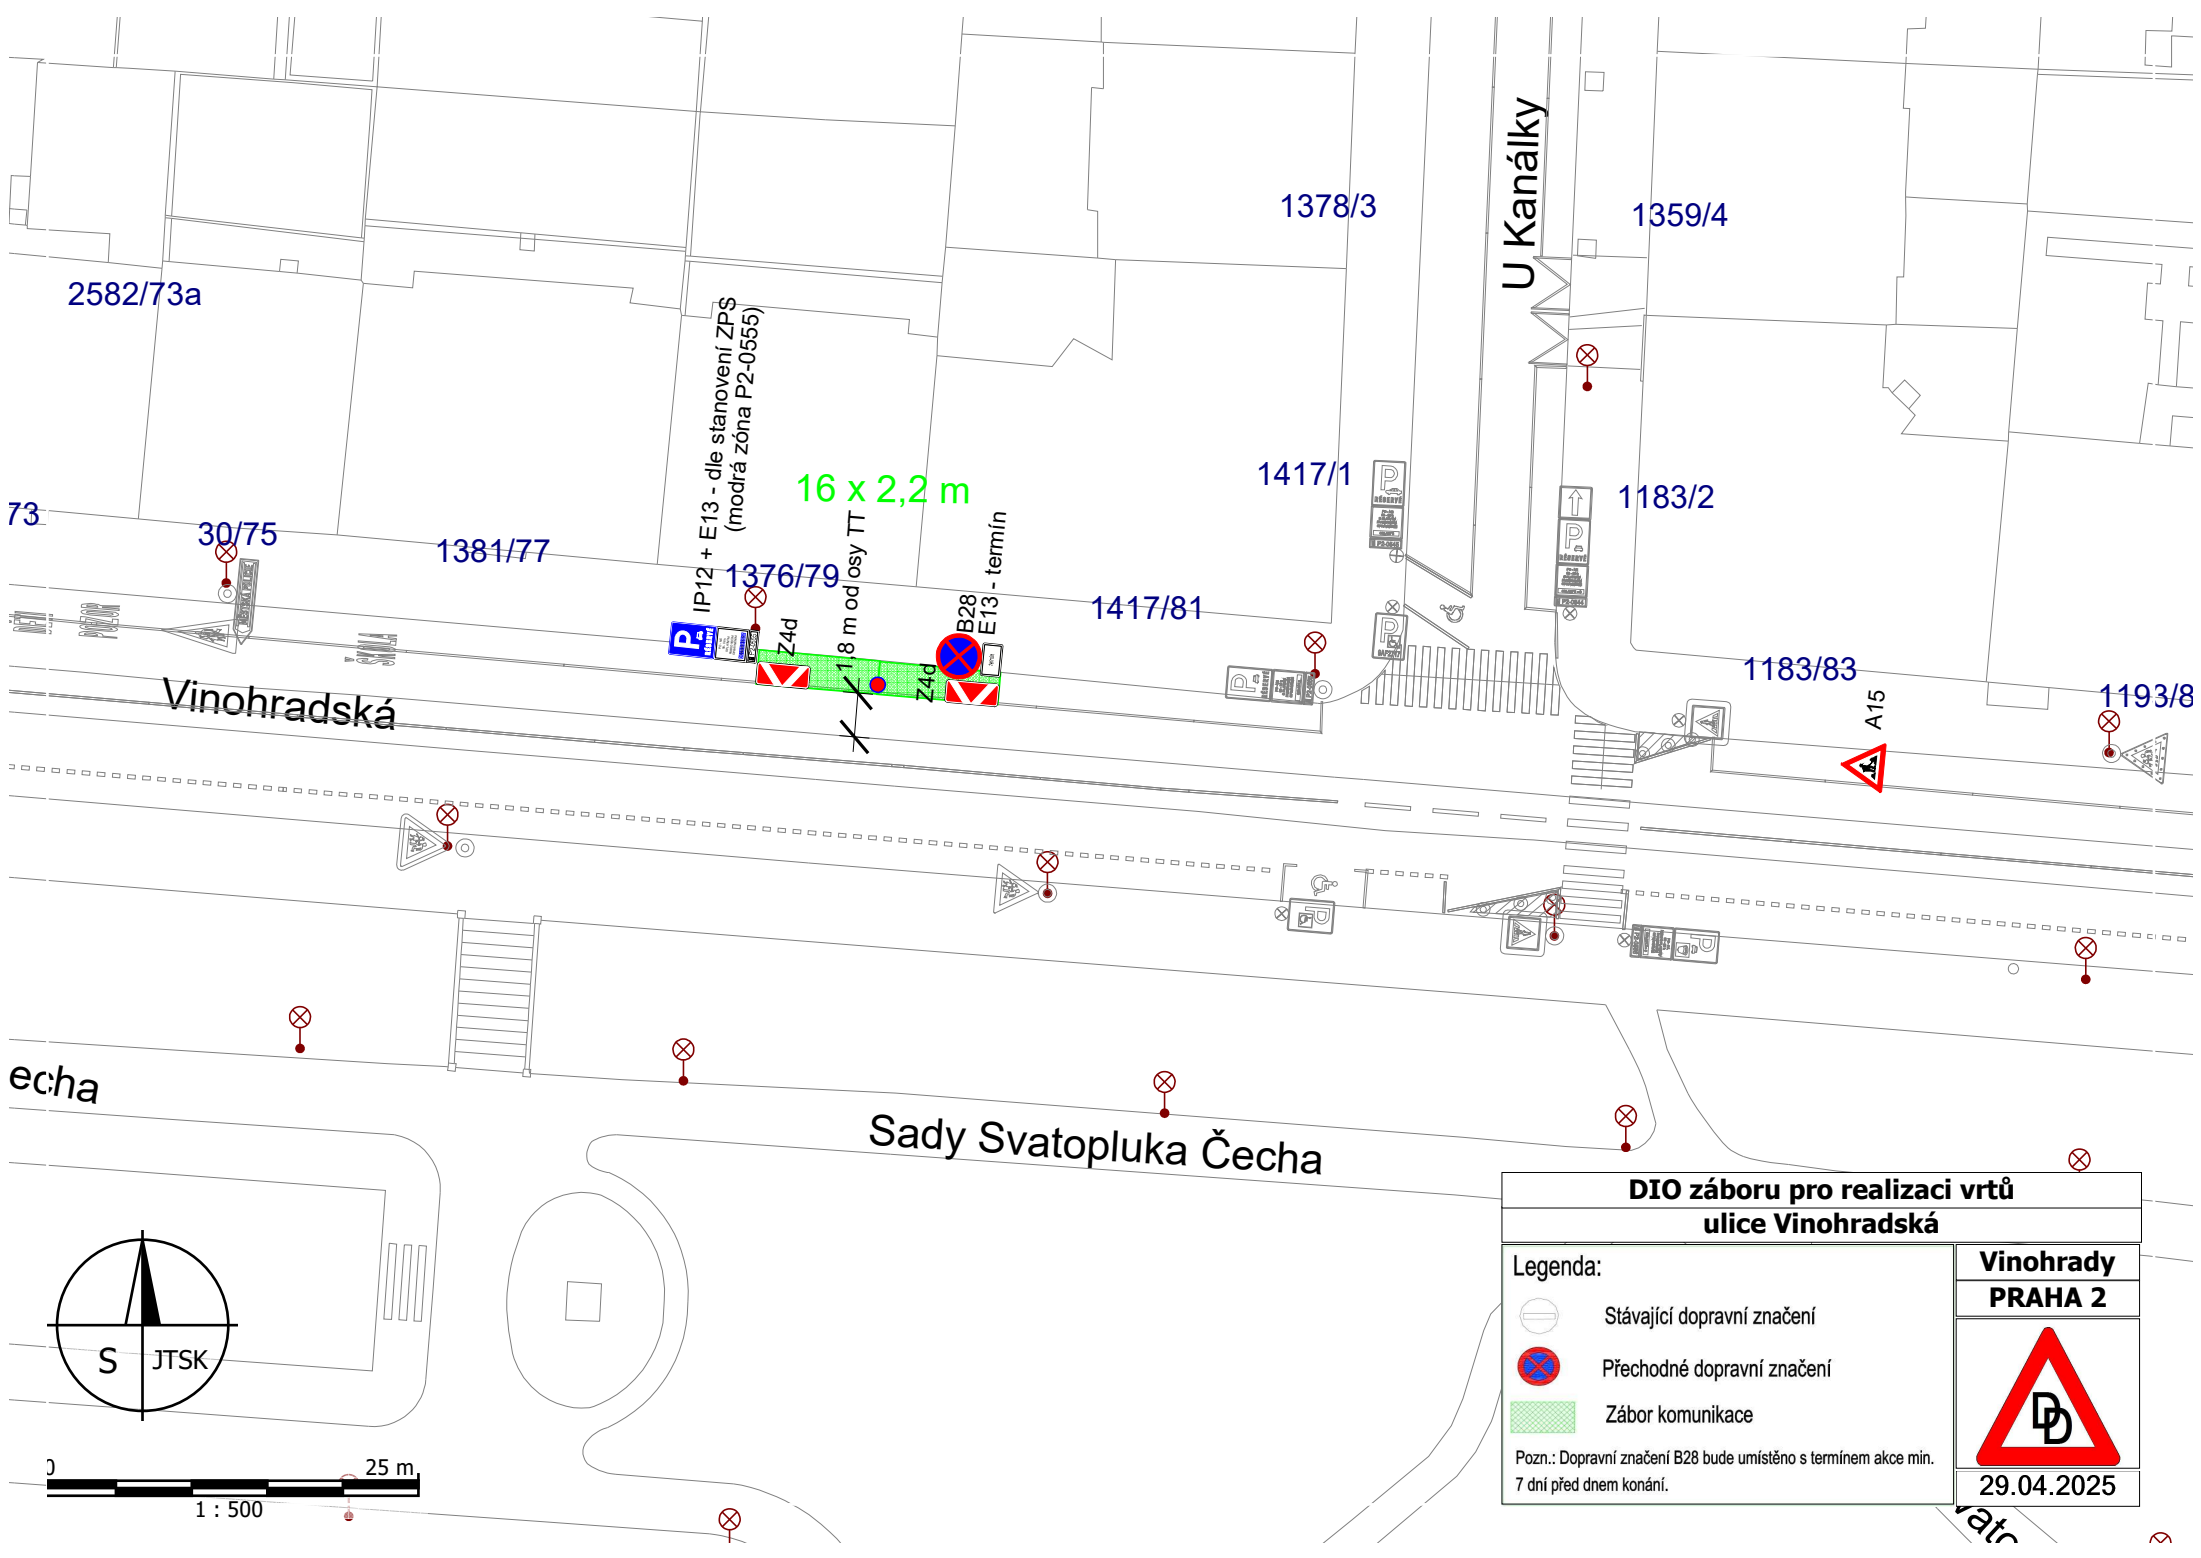

DIO záboru pro realizaci vrtů ulice Vinohradská	
Legenda:	Stávající dopravní značení
	Přechodné dopravní značení
	Zábor komunikace
Pozn.: Dopravní značení B28 bude umístěno s termínem akce min. 7 dní před dnem konání.	
Vinohrady PRAHA 2	
29.04.2025	