


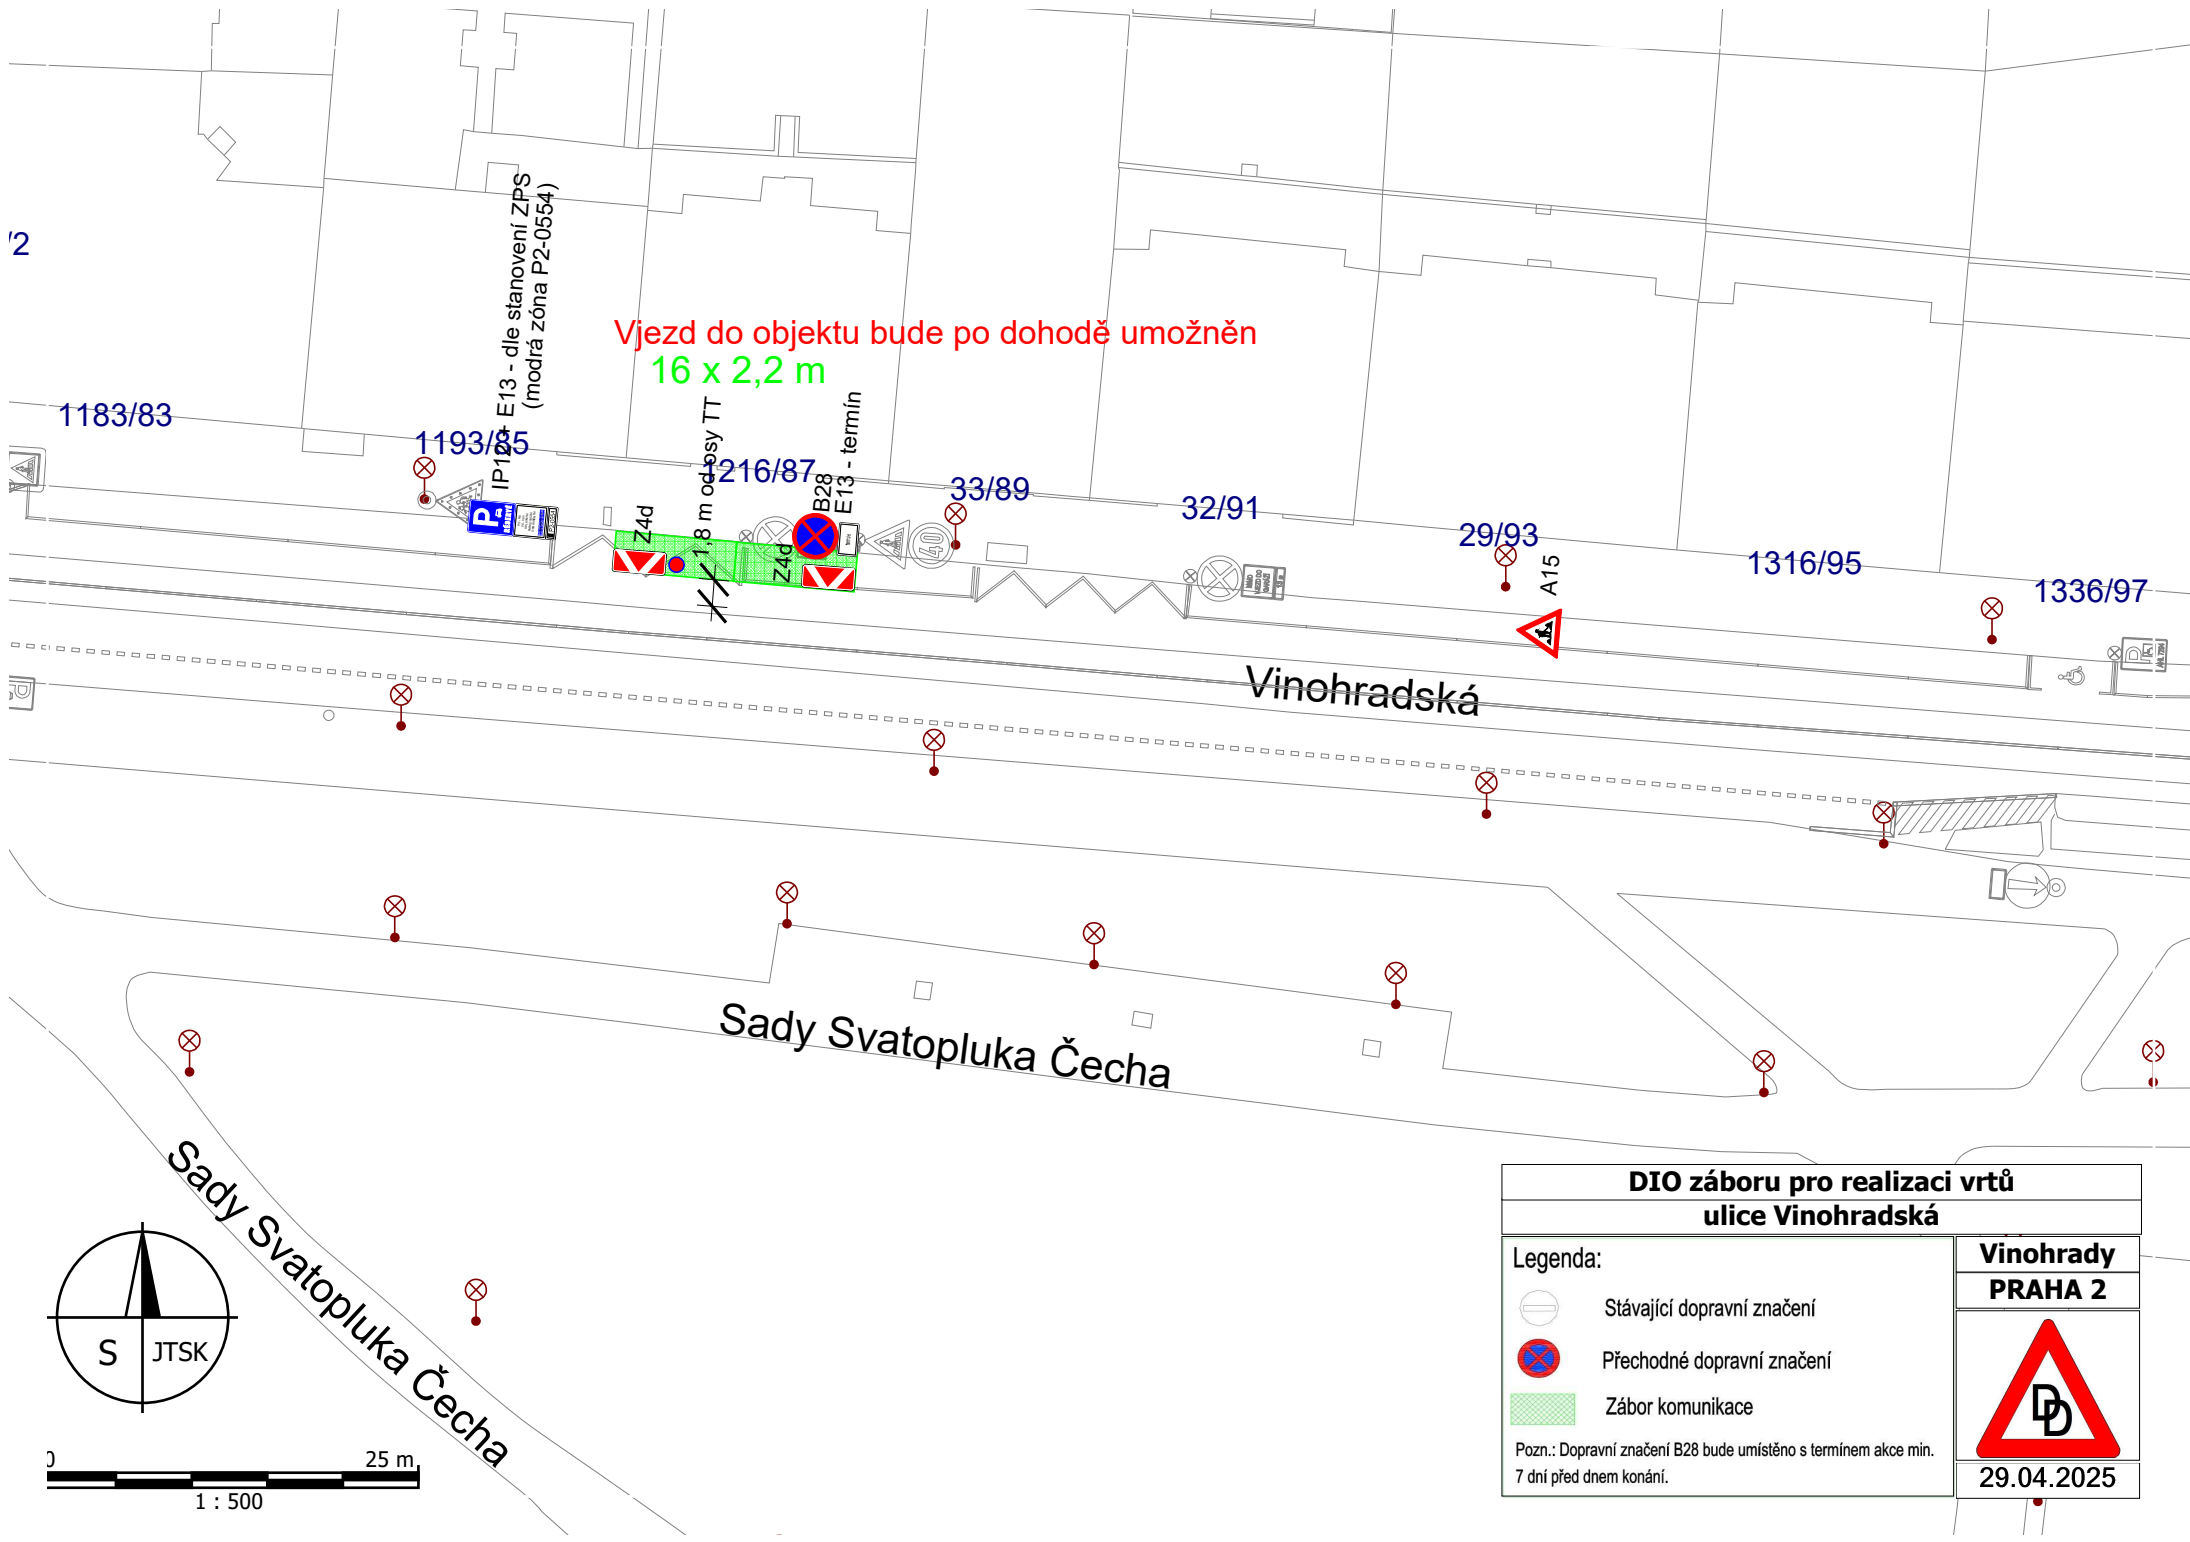

DIO záboru pro realizaci vrtů ulice Vinohradská	
Legenda:	Vinohrady PRAHA 2
	
 Stávající dopravní značení	
 Přechodné dopravní značení	
 Zábor komunikace	
Pozn.: Dopravní značení B28 bude umístěno s termínem akce min. 7 dní před dnem konání.	
29.04.2025	