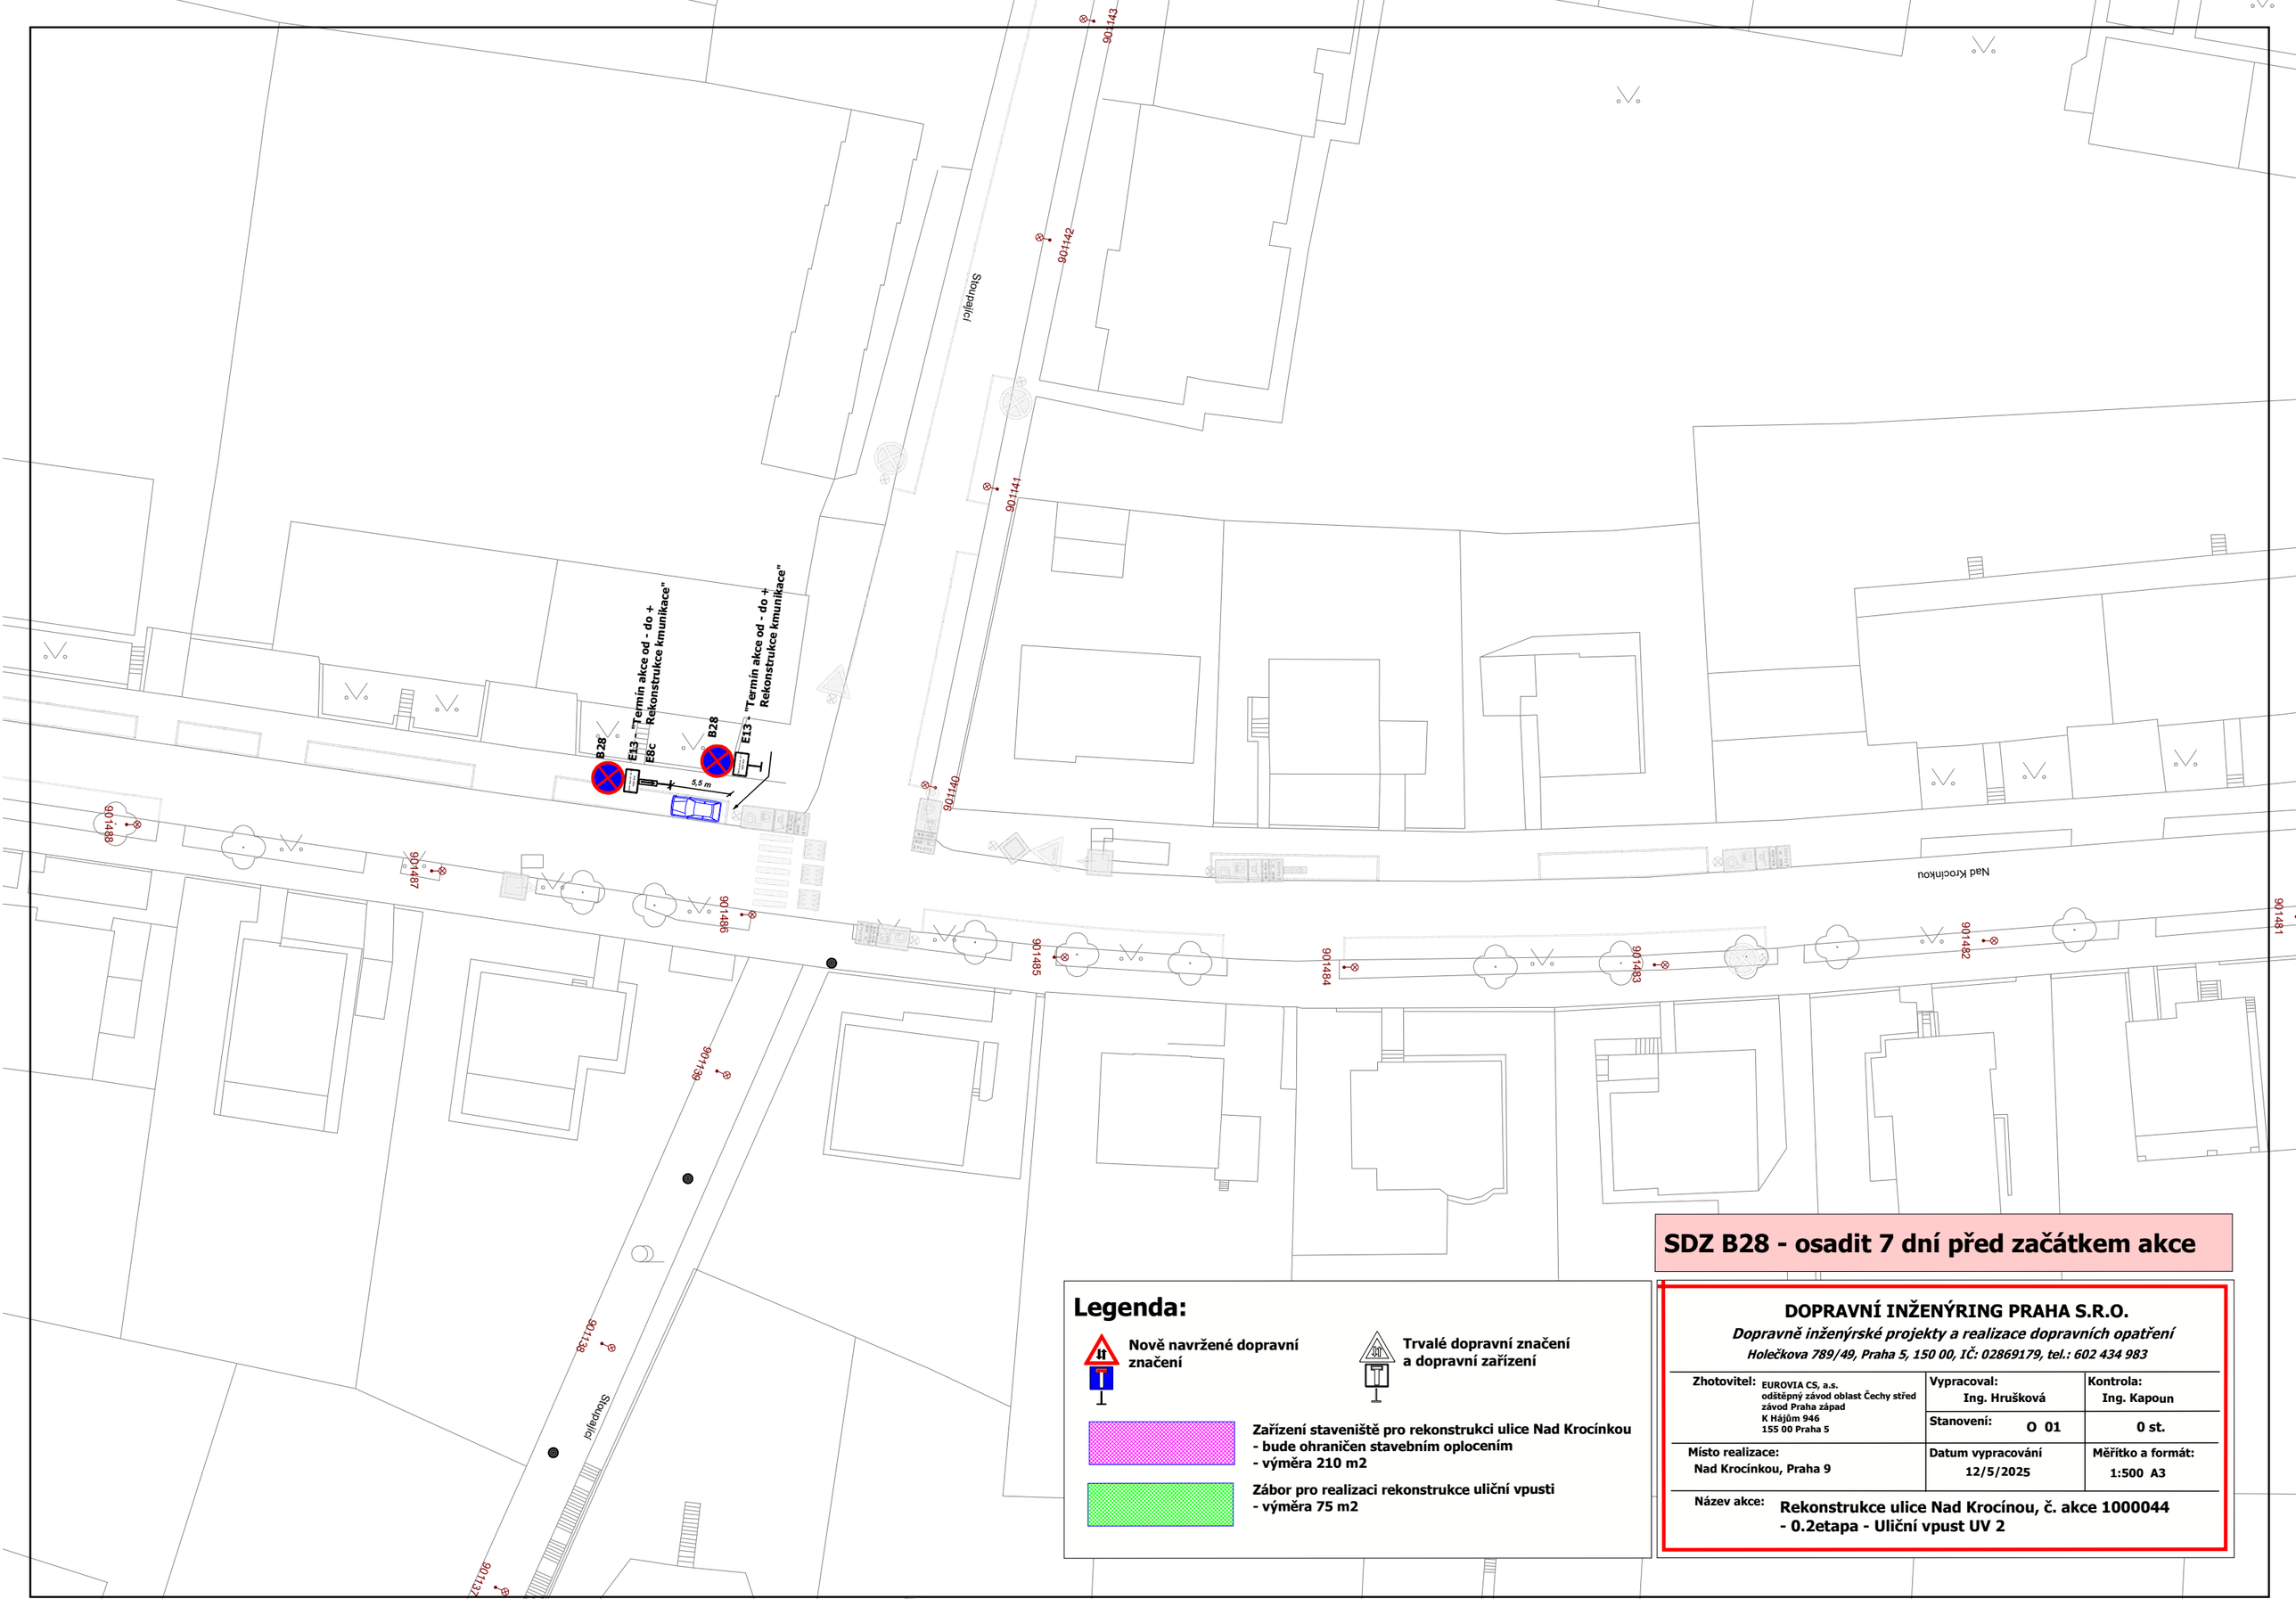

SDZ B28 - osadit 7 dní před začátkem akce

Legenda:

Nově navržené dopravní značení

Trvalé dopravní značení a dopravní zařízení

Zařízení staveniště pro rekonstrukci ulice Nad Krocínkou
- bude ohraničen stavebním oplocením
- výměra 210 m2

Zábor pro realizaci rekonstrukce uliční vpusti
- výměra 75 m2

DOPRAVNÍ INŽENÝRING PRAHA S.R.O.

Dopravně inženýrské projekty a realizace dopravních opatření

Holečkova 789/49, Praha 5, 150 00, IČ: 02869179, tel.: 602 434 983

Zhotovitel: EUROVIA CS, a.s. odštěpný závod oblast Čechy střed závod Praha západ K Hájům 946 155 00 Praha 5	Vypracoval: Ing. Hrušková	Kontrola: Ing. Kapoun
	Stanovení: O 01	0 st.
Místo realizace: Nad Krocínkou, Praha 9	Datum vypracování 12/5/2025	Měřítko a formát: 1:500 A3

Název akce: **Rekonstrukce ulice Nad Krocínou, č. akce 1000044 - 0.2etapa - Uliční vpust UV 2**