


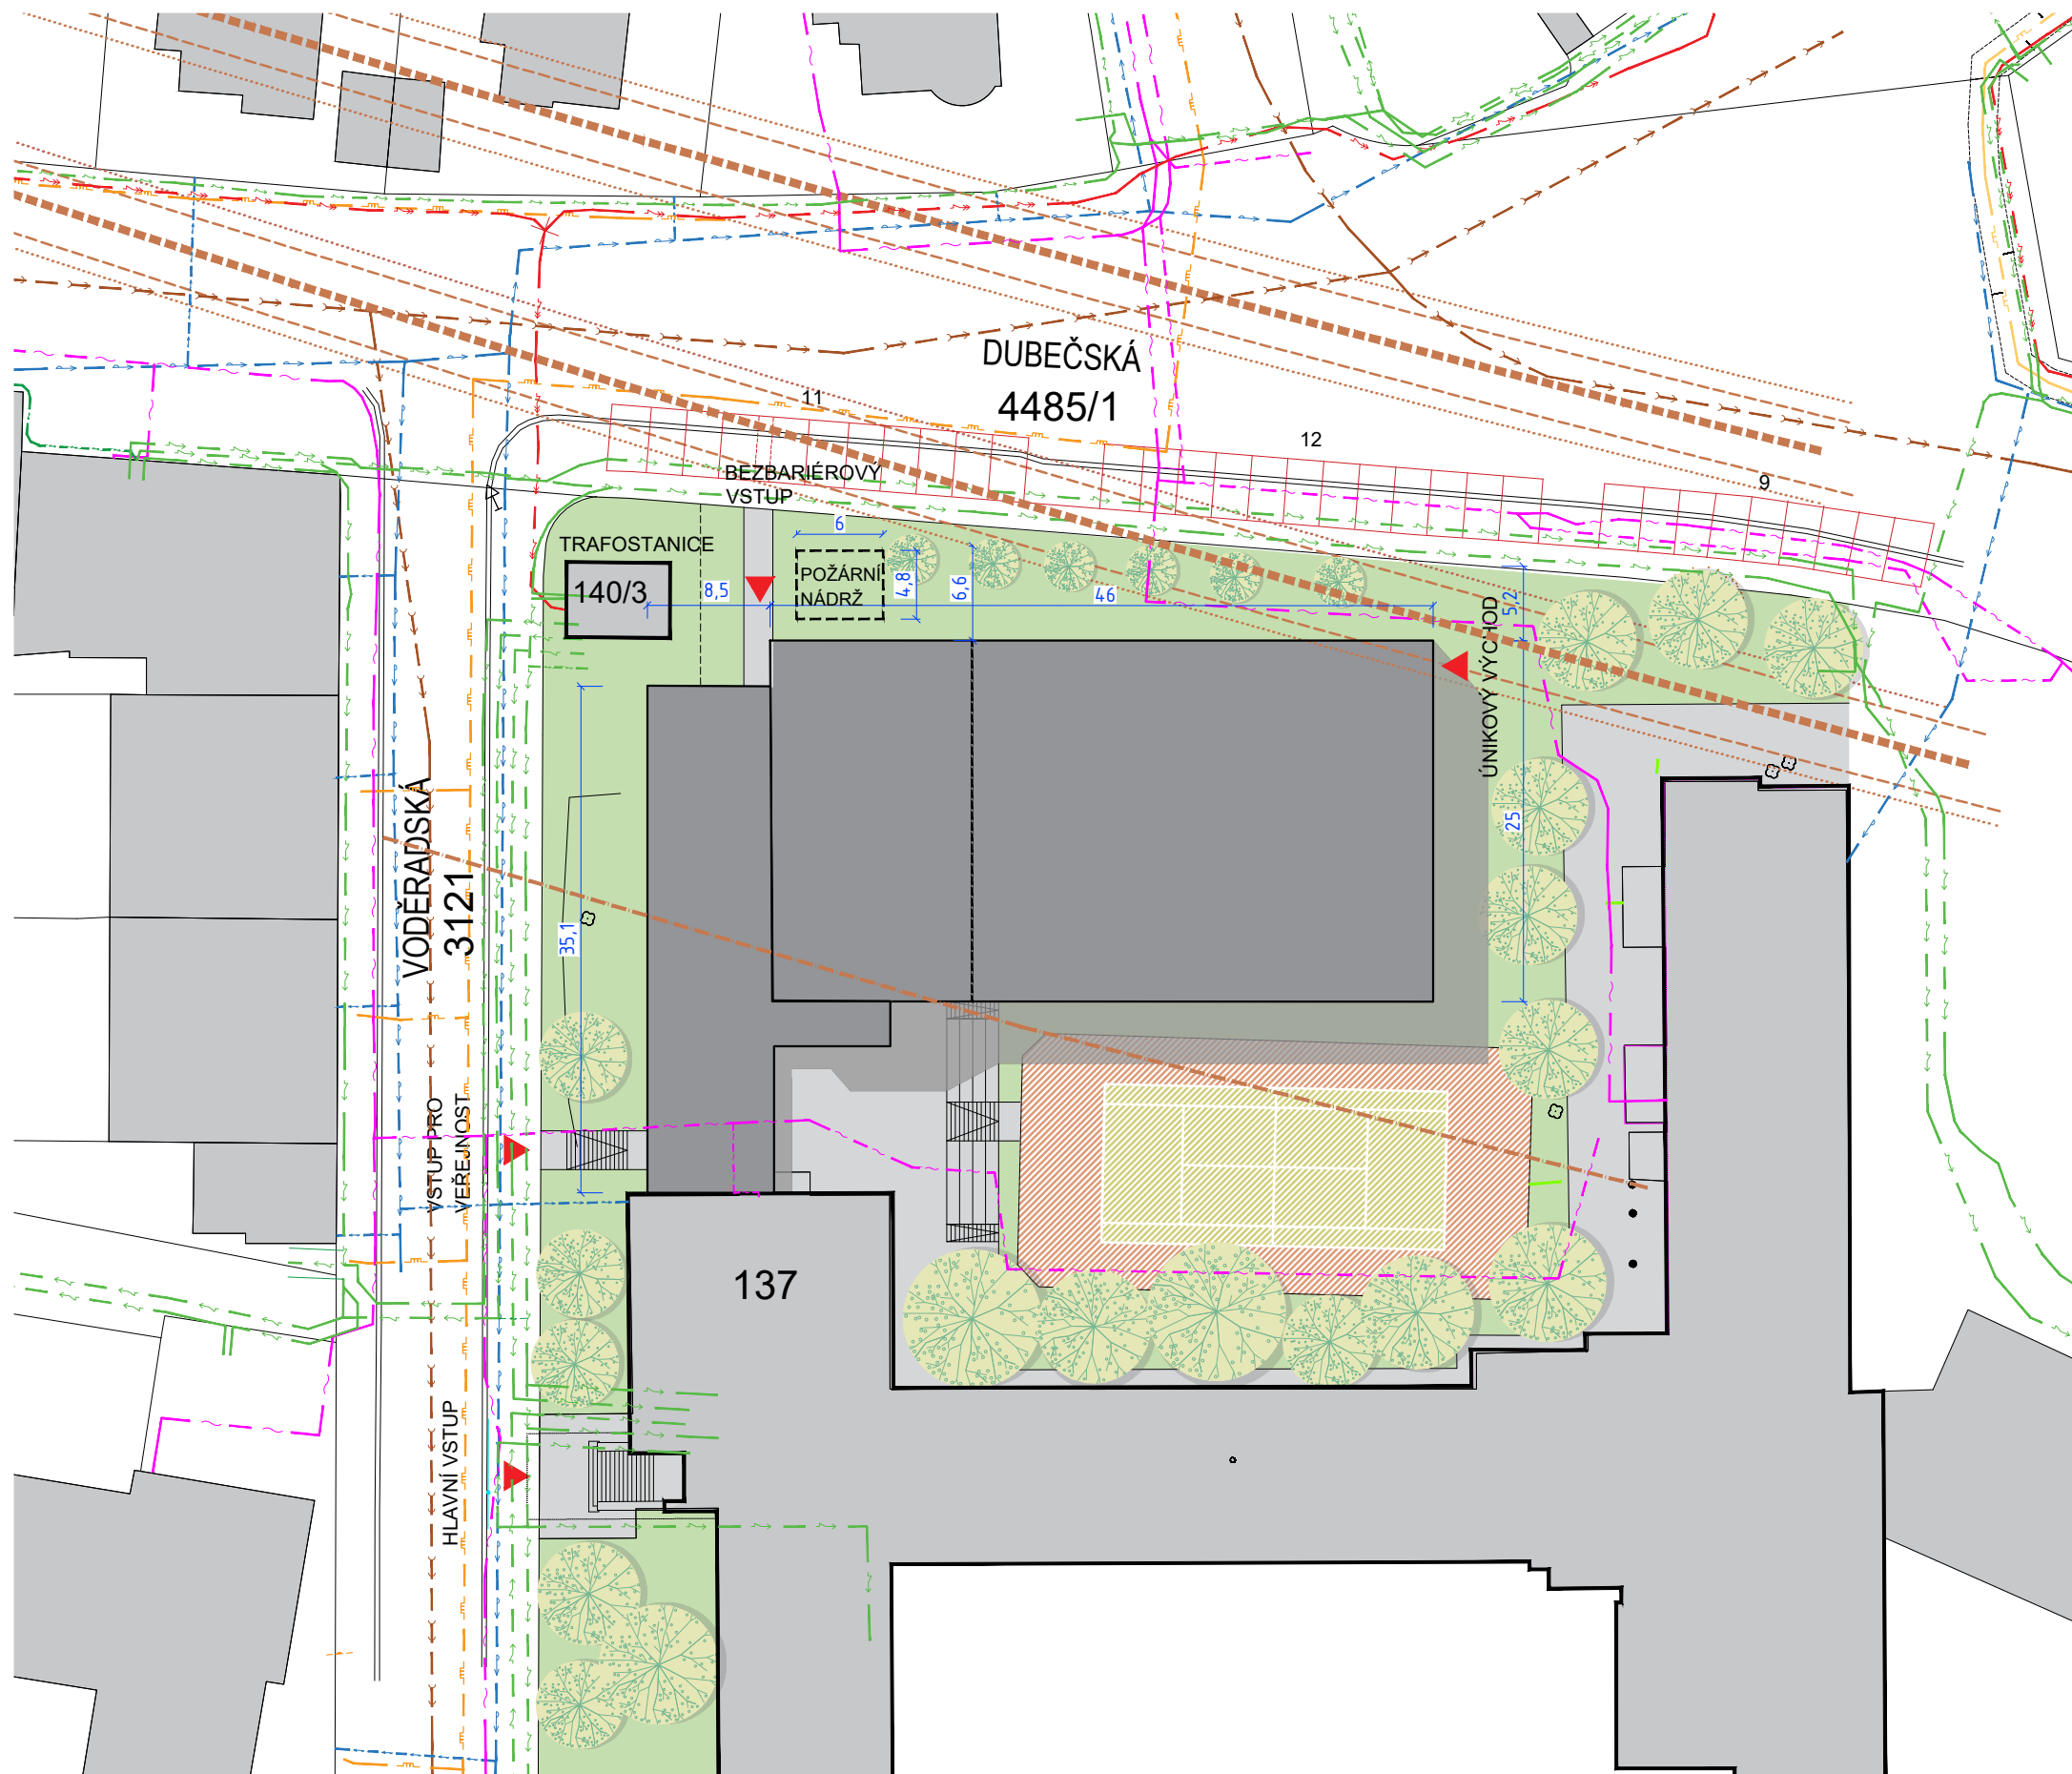

STÁVAJÍCÍ INŽENÝRSKÉ SÍTĚ

- PLYNOVOD - NÍZKOTLAKÝ
- PLYNOVOD - STŘEDOTLAKÝ
- KANALIZACE - SPLAŠKOVÁ
- VODOVOD - PITNÁ VODA
- CETIN
- SILNOPROUD - VYSOKÉ NAPĚTÍ PODZEMNÍ
- SILNOPROUD - NÍZKÉ NAPĚTÍ PODZEMNÍ
- METRO
- OCHRANNÉ PÁSMO METRA

