



Souhlasné stanovisko ve smyslu §77 odst. 1 pí. a) z.č. 361/2000 Sb.

Umístění informativních ukazatelů rychlosti na území MČ Praha 11

Mírového hnutí – před VS 11 původní umístění na sloupu VO č. 423129, včetně přemístění DZ A12b ze sloupu VO 423129 na samostatný sloupek

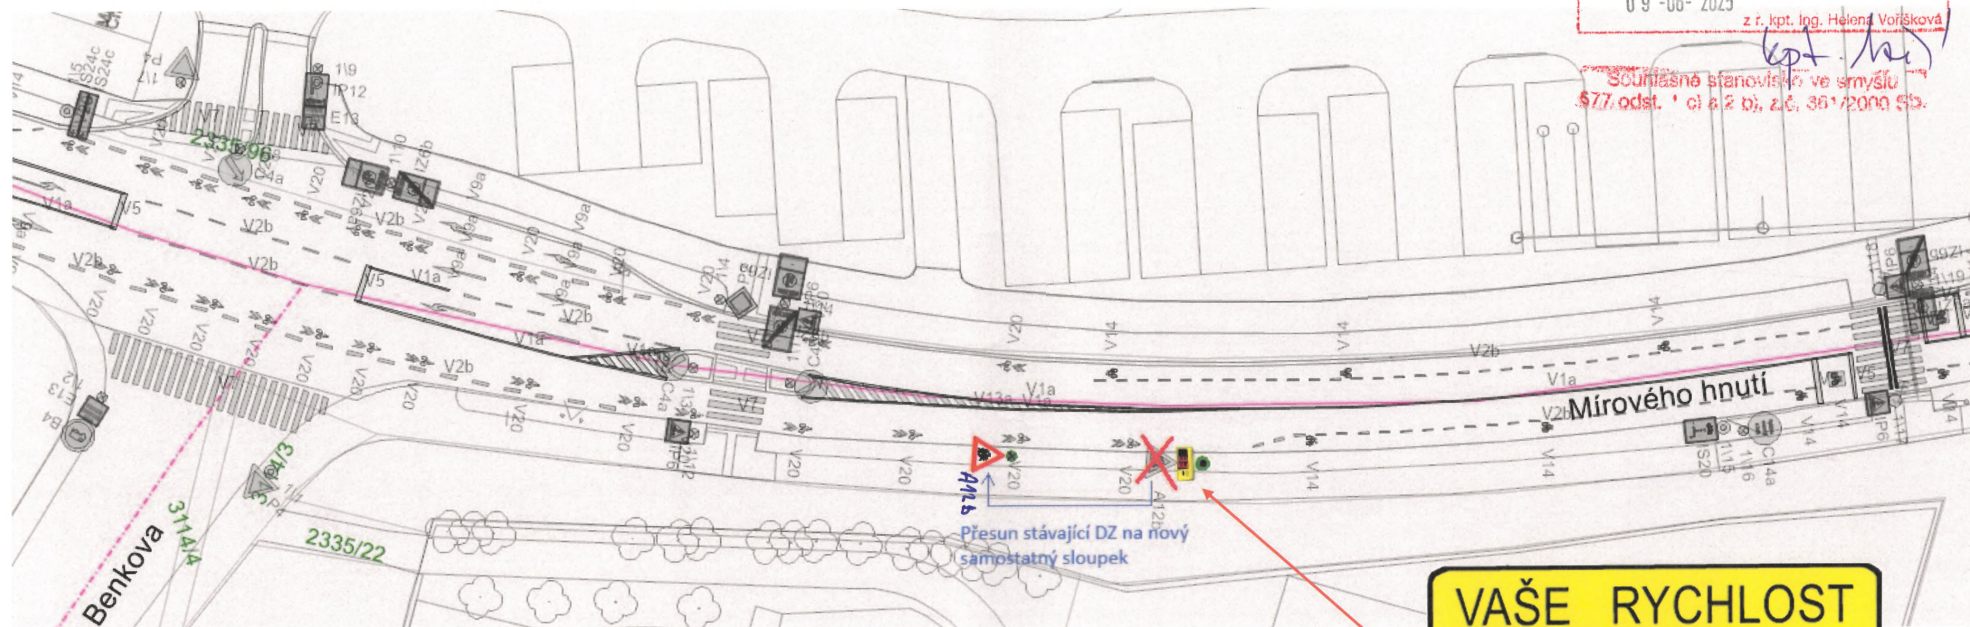


Mírového hnutí – před sportovní halou (nové umístění na sloupu VO č. 423114 místo původního 423116)

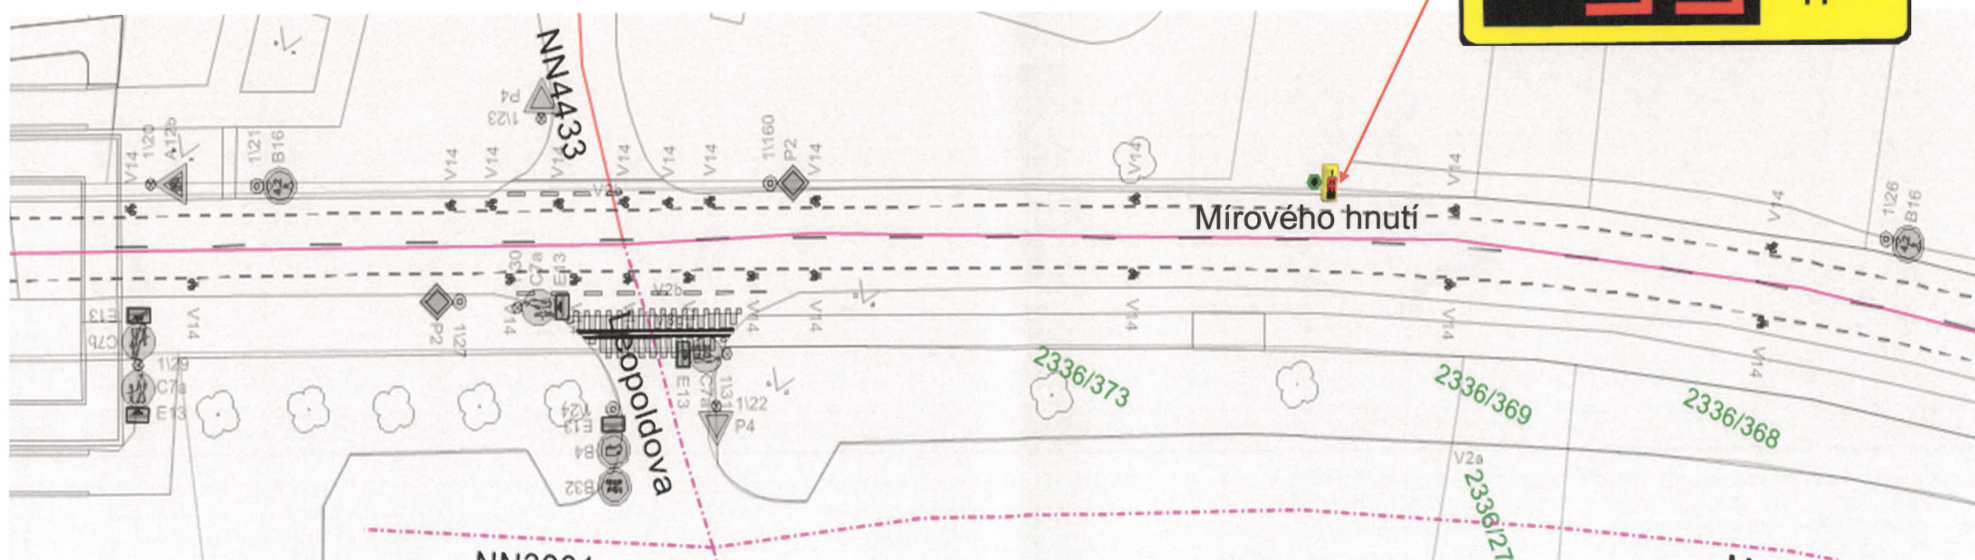


Mírového hnutí – stávající umístění na sloupu VO č. 423073

Souhlasné stanovisko ve smyslu
§ 23 odst. 1 c) a 2 b), z.č. 361/2000 Sb.

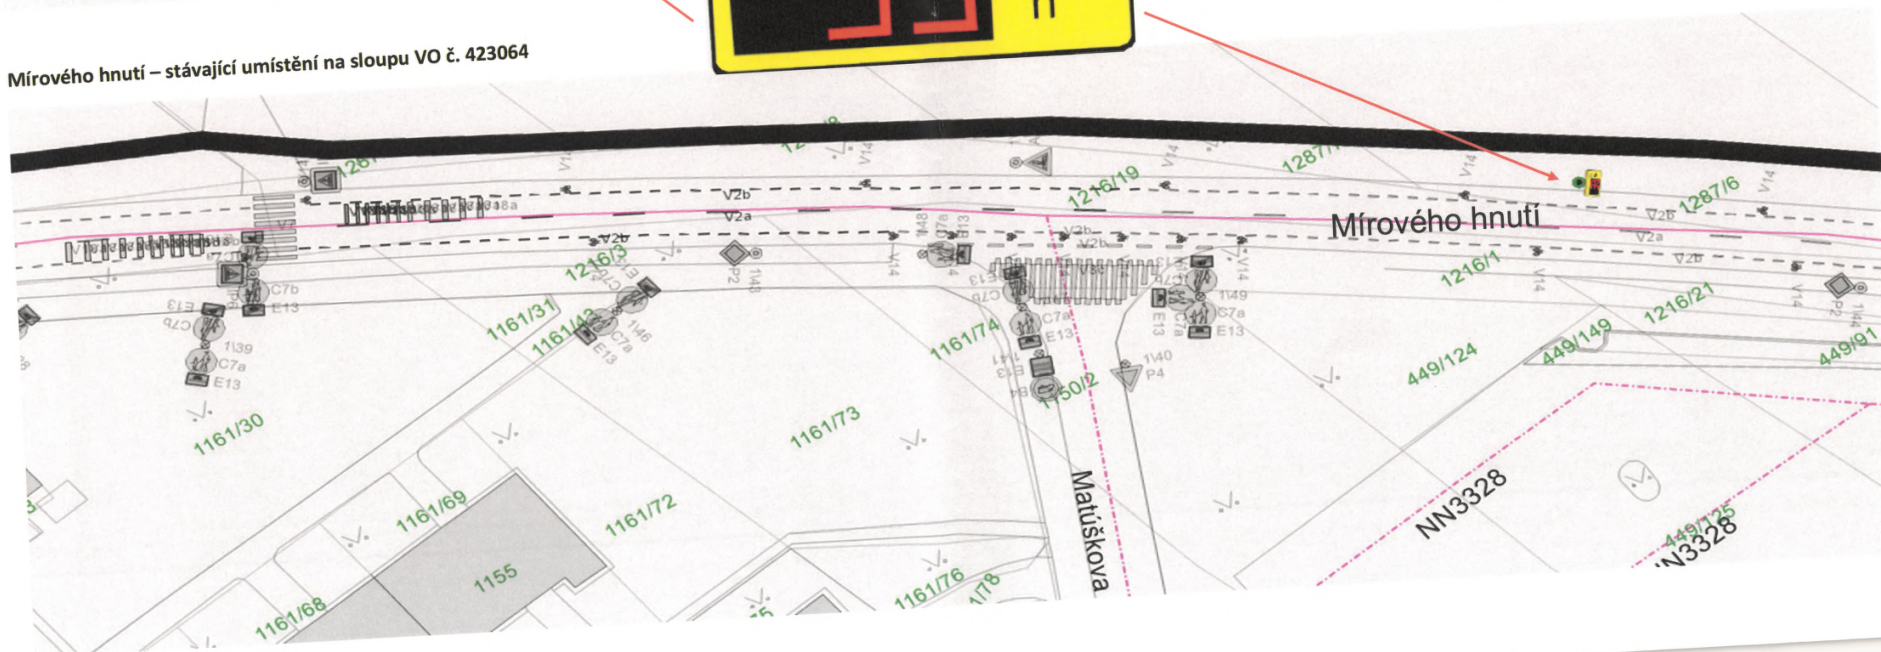


Ke Stáčírně – stávající umístění na sloupu VO č. 425323

Ke Stáčírně – stávající umístění na sloupu VO č. 425323

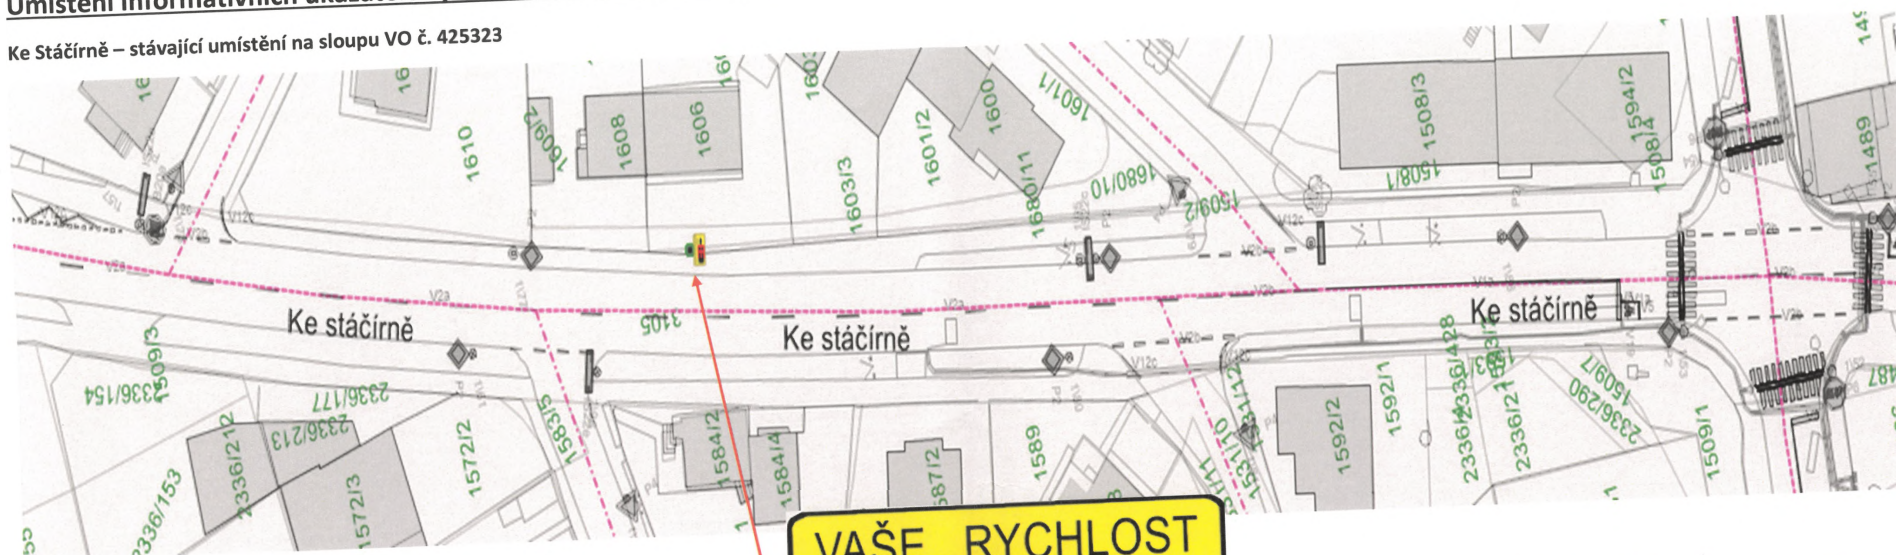

Hviezdoslavova stavebná firma

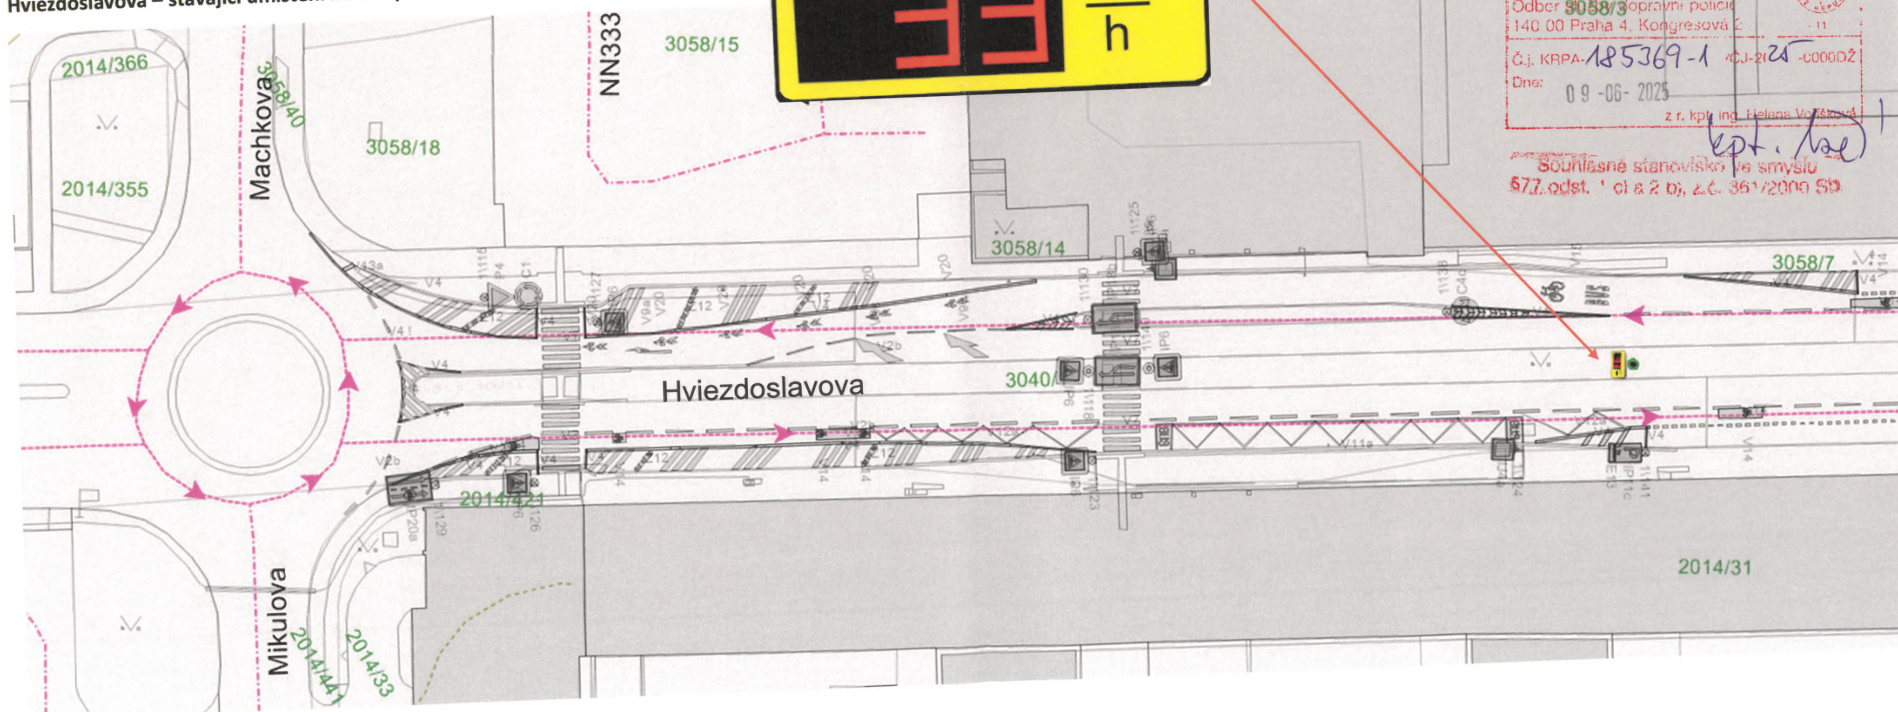


Police České republiky
krajské ředitelství policie n. m. Prahy
Odber **3058/3** správní pově
140 00 Praha 4, Kongresová 2
Č.j. KRPA-**185369-1** **ACJ-21** -C000D2
Dne: **09-06-2025**
z r. kpt. ing. Helena Vozáková


Souhlasné stanovisko ve smyslu
577 odst. 1 c) a 2 b), z.č. 361/2000 Sb.

Umístění informativních ukazatelů rychlosti na území MČ Praha 11

Hviezdoslavova – stávající umístění na sloupu VO č. 422814

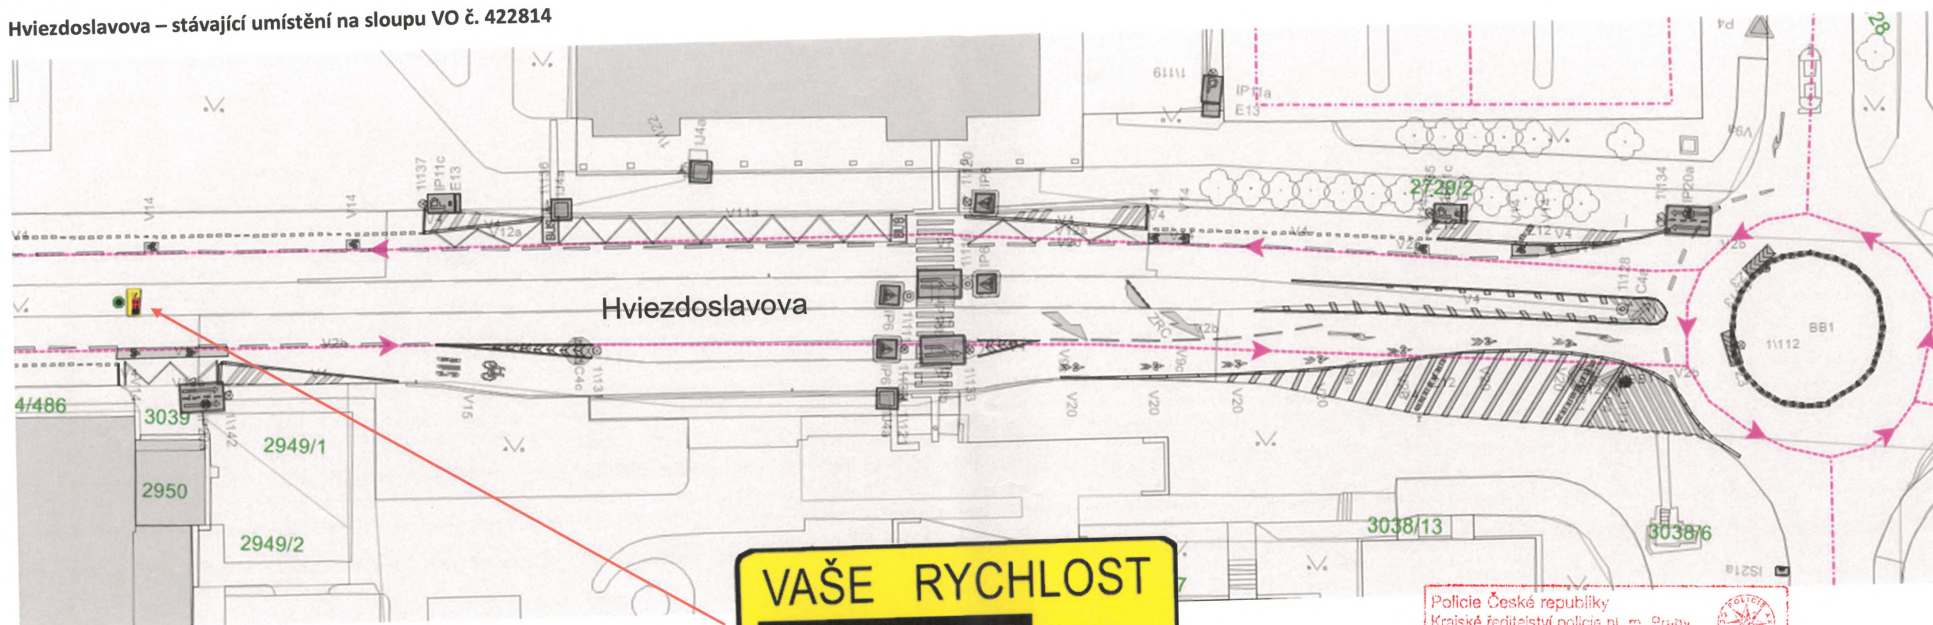


U Kunratického lesa – nové umístění na sloup VO č. 426473

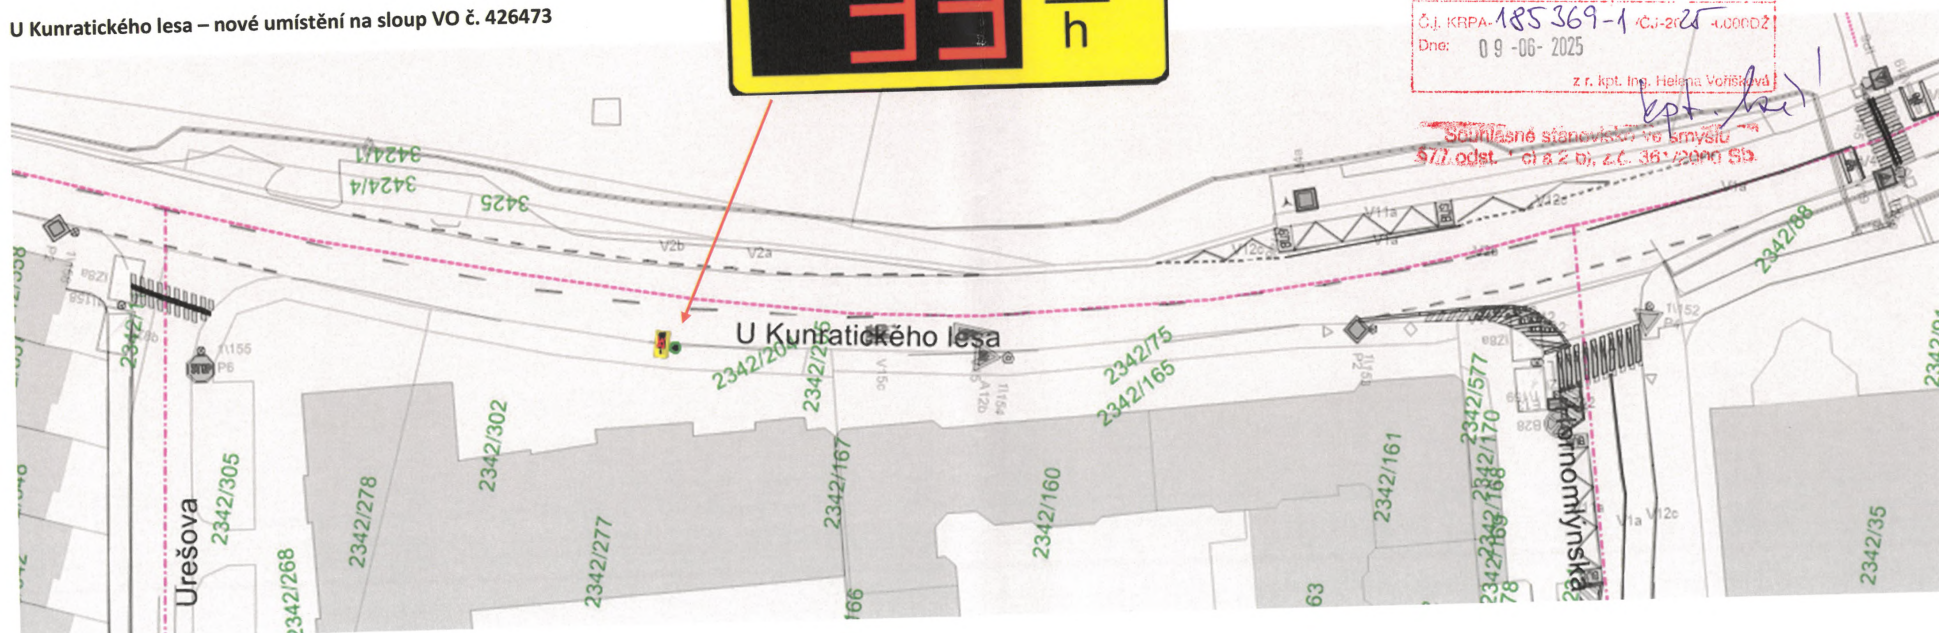

Umístění informativních ukazatelů rychlosti na území MČ Praha 11

U Kunratického lesa – nové umístění na sloup VO č. 426457

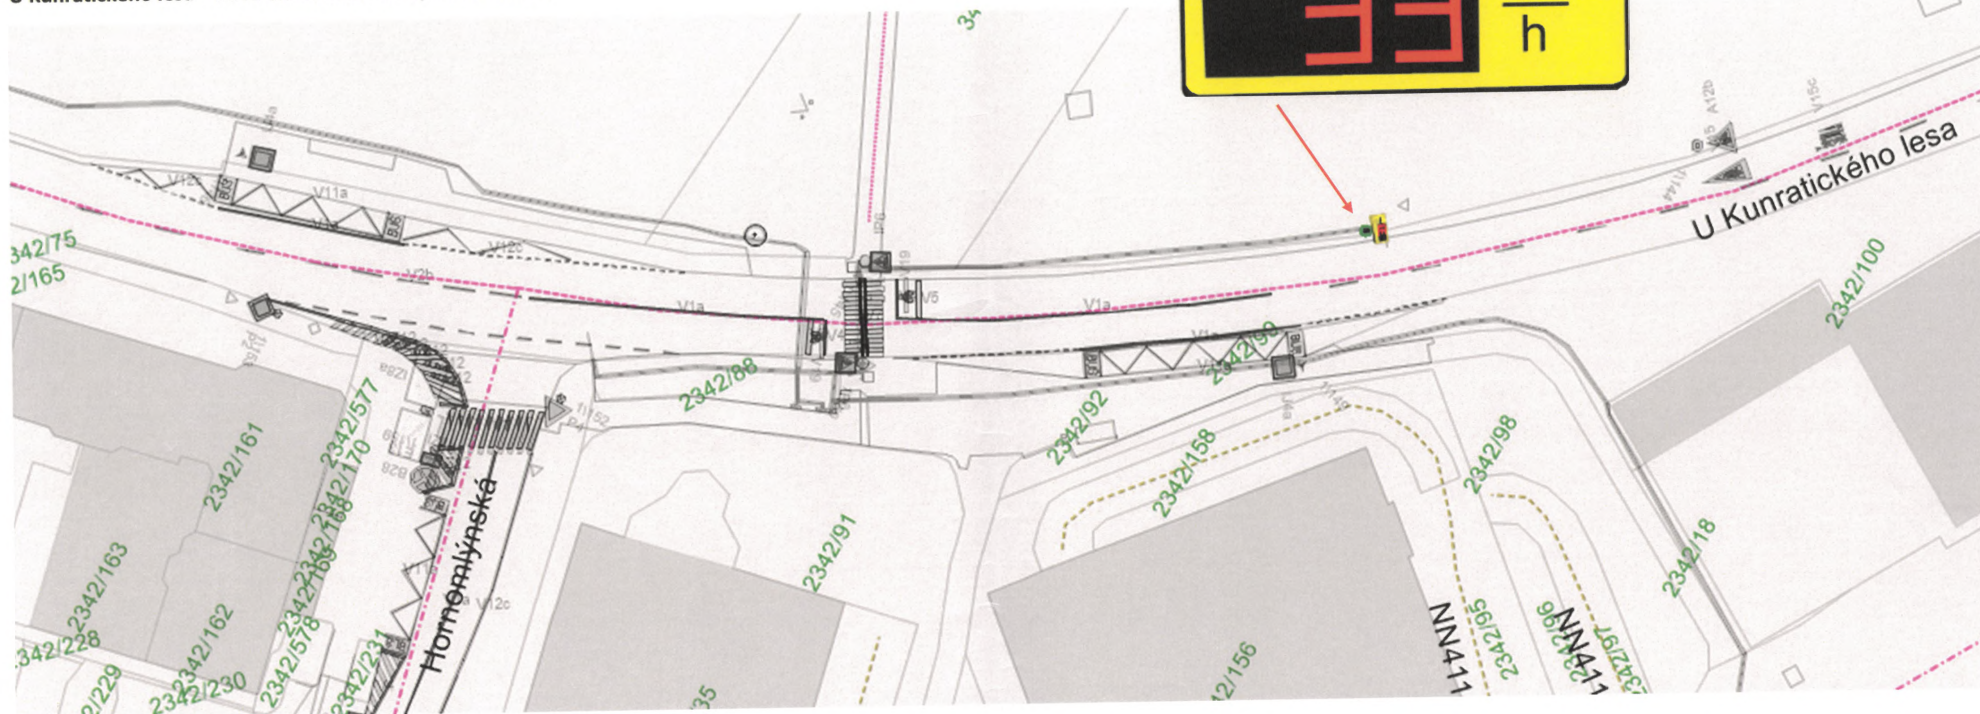

Policie České republiky	
Krajské ředitelství policie m. Prahy	
Odbor služby dopravní policie	
140 00 Praha 4, Kongresová 2	
Č.j. KRPA-185 369-1	Č.j.-26-1100002
Dne:	09-06-2025
z r. kpt. Ing. Hlavena Voršickova	

Souhlasné stanovisko ve smyslu
§7 odst. 1 písm. b), z.č. 361/2000 Sb.