
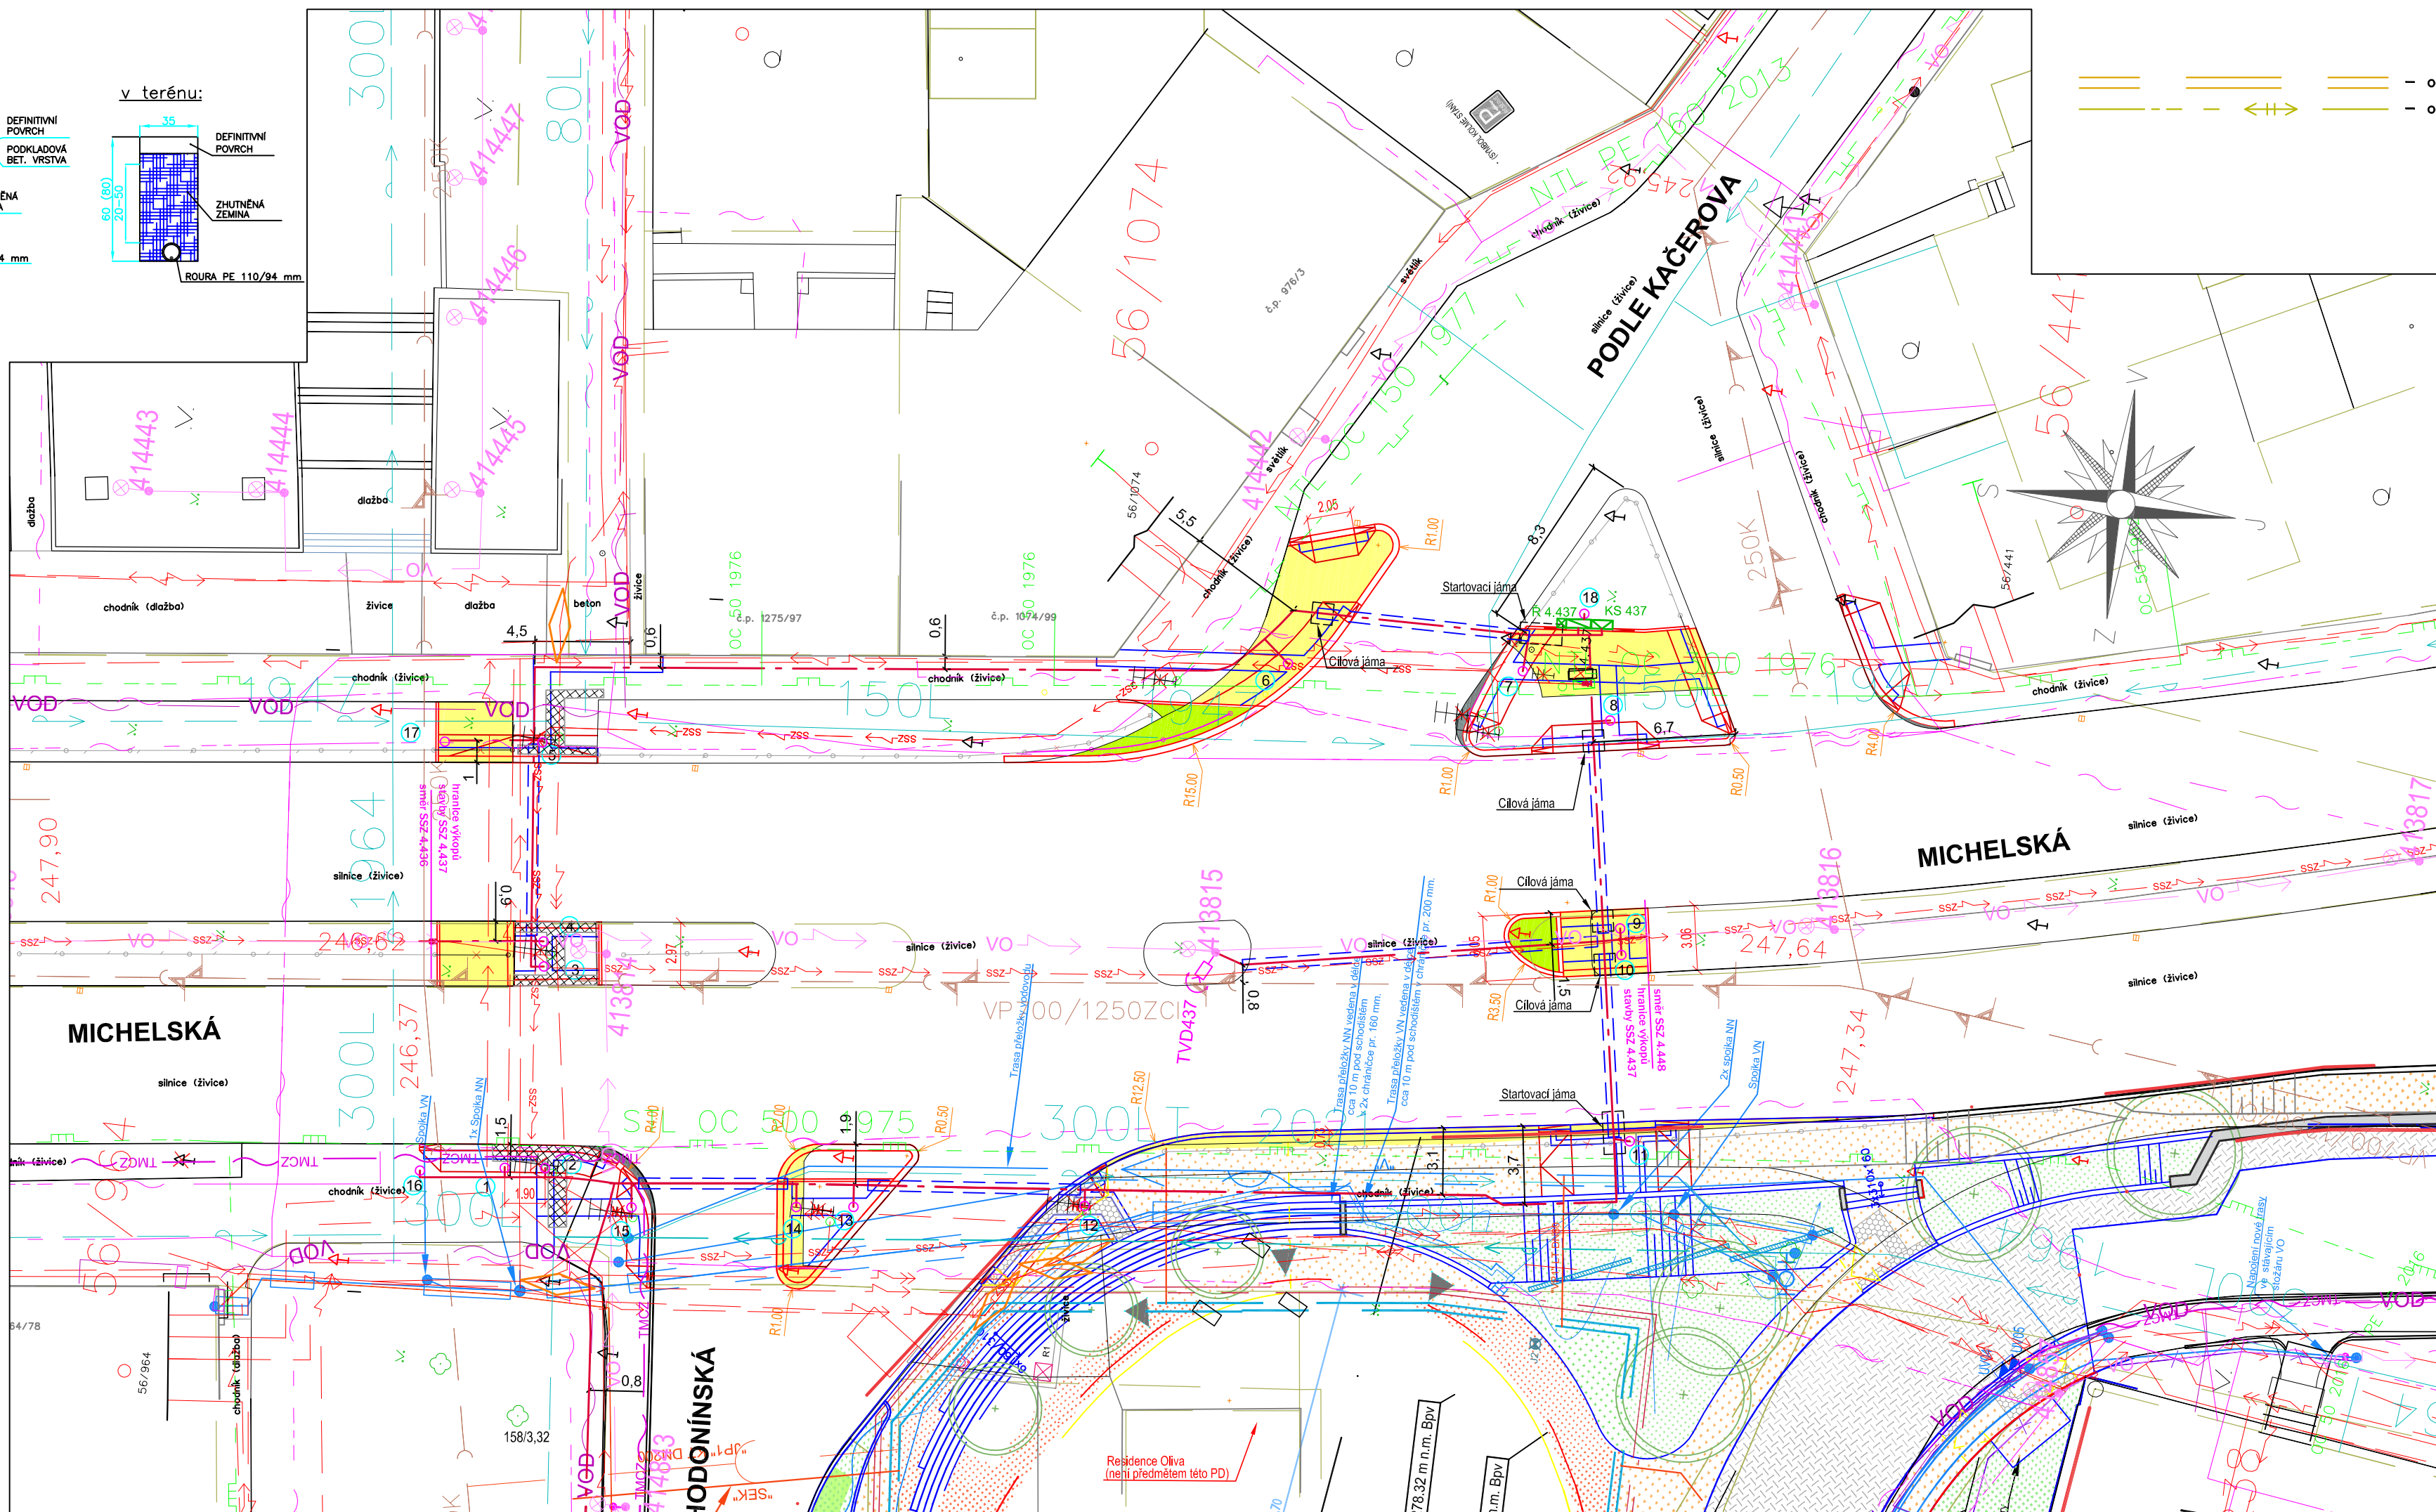
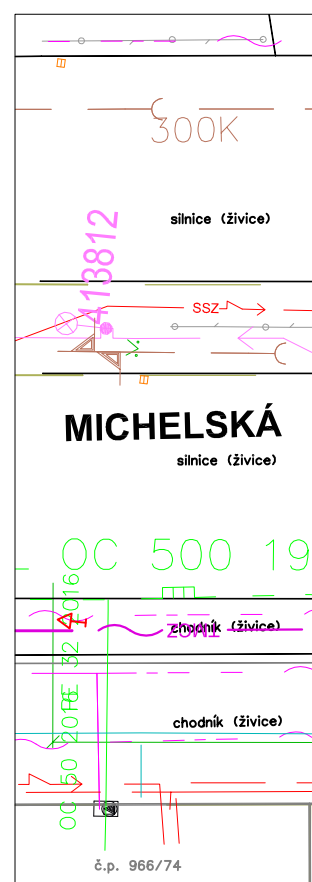


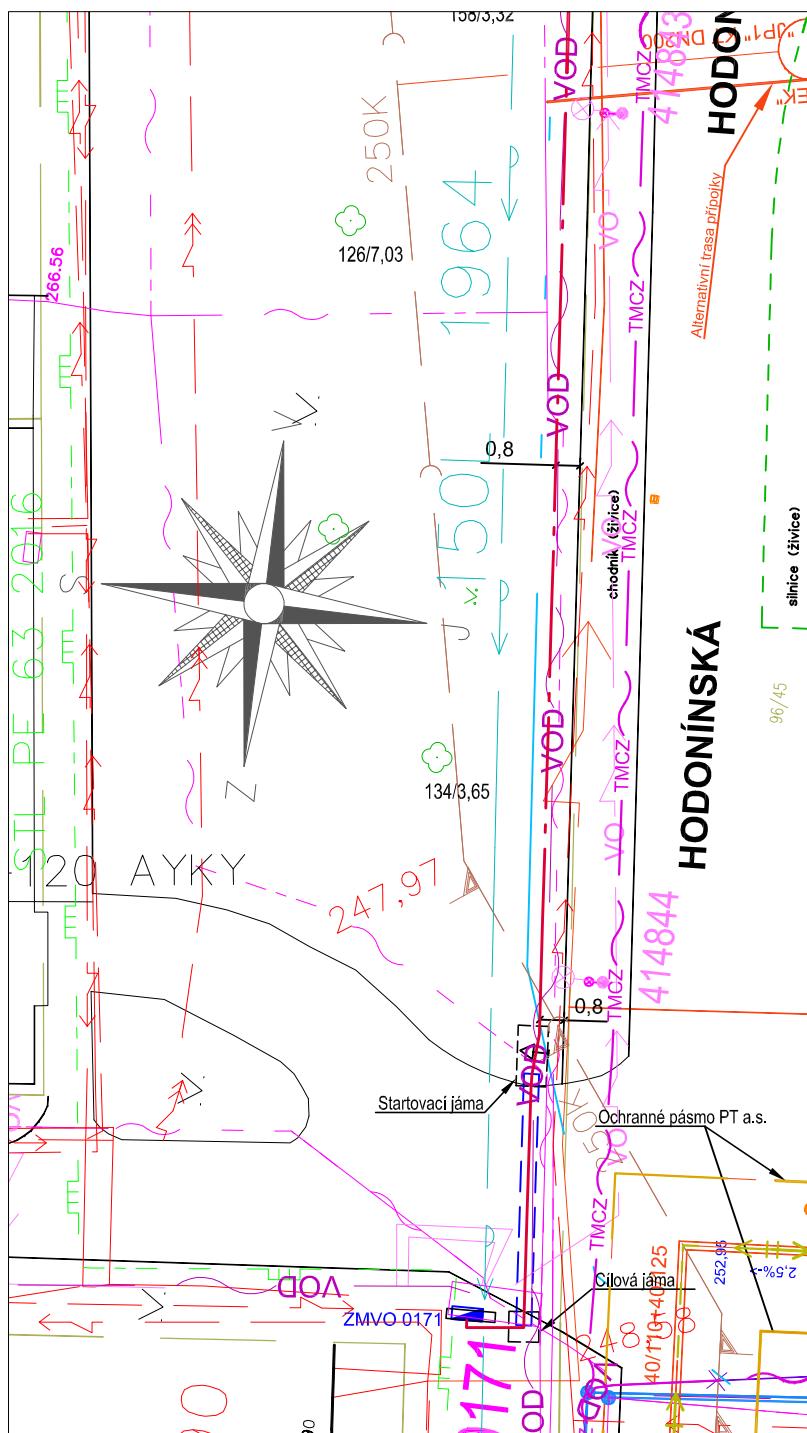


	-	osa trasy sdělovacích kabelů CETIN
	-	osa trasy opto kabelů T systems
	-	osa trasy optokabelů Vodafone
	-	osa trasy kabelů NN PRE
	-	osa trasy kabelů VN PRE
	-	osa trasy kabelů optických PRE
	-	osa trasy stávajících kabelů VO
	-	osa trasy stávajících kabelů TSK – SSZ
	-	osa trasy stávajícího NTL plynovodu PP
	-	osa trasy stávajícího STL plynovodu PP
	-	osa trasy kanalizace PVK
	-	osa trasy vodovodu PVK
	-	osa trasy nových kabelů SSZ
	-	chránička pro nové kabely

Poznámka:

- 1) Chráničky budou dle možnosti využity stávající.
- 2) Sdělovací kabely v otevřených výkopech budou vyvěšeny. V případě, že by sdělovací kabely procházely základy sig. stožárů, budou uloženy do půlných chrániček.
- 3) Prodložení stávajících chrániček v místech rozšiřování vozovky je řešeno ve stavebních úpravách.
- 4) Pro informaci jsou v PD kresleny přípoje k Rezidenci Oliva, s kterou byla stavba SSZ koordinována. Stavba rezidence Oliva včetně přípojek k ní a obnovy povrchů se stavbou Oliva nejsou předmětem této PD.

LEGENDA

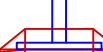- | | | | |
|---|--|---|--|
|  | nový sloup SSZ |  | kanalizační vpust rušená |
|  | nový řadič |  | kanalizační vpust nová |
|  | nová kabelová skříň |  | označník zastávky stávající |
|  | nové zábradlí |  | označník zastávky nový, přesunutý |
|  | stávající zábradlí |  | signální a varovné pásy
bezbariéry a zksoy |
|  | stávající zábradlí rušené |  | stavební úpravy – rozšíření
(ostrůvky, nároží, chodníky, atd.) |
|  | stávající sloup VO |  | stavební úpravy – rozšíření
(zeleň, zatravnňovací tvárnice, atd.) |
|  | sloupek SDZ nový |  | stavební úpravy – rozšíření
(vozovky) |
|  | sloupek SDZ stávající |  | stavební úpravy – provedené v rámci
Rezidence Oliva |
|  | sloupek SDZ rušený |  | stavební úpravy – provedené v rámci
(zeleň) Rezidence Oliva |
|  | stožár SSZ určený k demontáži | | |
|  | plánovaná dohledová kamera TSK | | |
|  | zeleň stávající | | |
|  | obvod stromu v cm ve výšce 1,3m/vzdálenost od výkopu v m | | |
|  | stávající ZMVO (místo napájení SSZ) | | |
| | SOUŘADNICOVÝ SYSTÉM: JTSK | | |

INVESTOR	Hlavní město Praha zastoupené TSK		 ELTODO, a.s. Novodvorská 1010/14, 142 01 Praha 4 e-mail: prusaj@eltodo.cz tel.: 261 34 1705, 261 34 4027
GENERÁLNÍ PROJEKTANT	Ing. Jiří Průša		
ZODPOVĚDNÝ PROJEKTANT	Ing. Dalibor Doubek		
VYPRACOVAL	Ing. Dalibor Doubek		
KRESLIL	Ing. Dalibor Doubek		
KONTROLOVAL	Tomislav Kradjijan		
NÁZEV OBJEKTU SSZ 4.437 Michelská - Podle Kačerova Praha 4, Katastrální území Michle 727750 Obnova světelného signalizačního zařízení DOKUMENTACE PRO ÚZEMNÍ ŘÍZENÍ A STAVEBNÍ POVOLENÍ			
NÁZEV PŘÍLOHY Koordinační situační výkres			

DATUM	2023-12-06
FORMÁT	840X297
MĚŘÍTKO	1:250
STUPEŇ PD	DŮR + DSP
ČÍS. ZAKÁZKY	12124710235
ARCHIVNÍ ČÍS.	
ČÍS. SOUPRAVY	ČÍS. PŘÍLOHY
	C.3