POLICIE ČESKÉ REPUBLIKY
KRAJSKÉ ŘEDITELSTVÍ POLICIE
HLAVNÍHO MĚSTA PRAHY
ODBOR SLUŽBY DOPRAVNÍ POLICIE
ODDĚLENÍ DOPRAVNÍHO INŽENÝRSTVÍ
140 00 PRAHA 4, KONGRESOVÁ 2

kpt. Bc. Jan Feldigel
vrchní komisař DDI

Příloha č. 1 k písemnému stanovisku čj.
KRPA- 190485-2/ČJ-2025-0000DŽ
Počet listů: 1

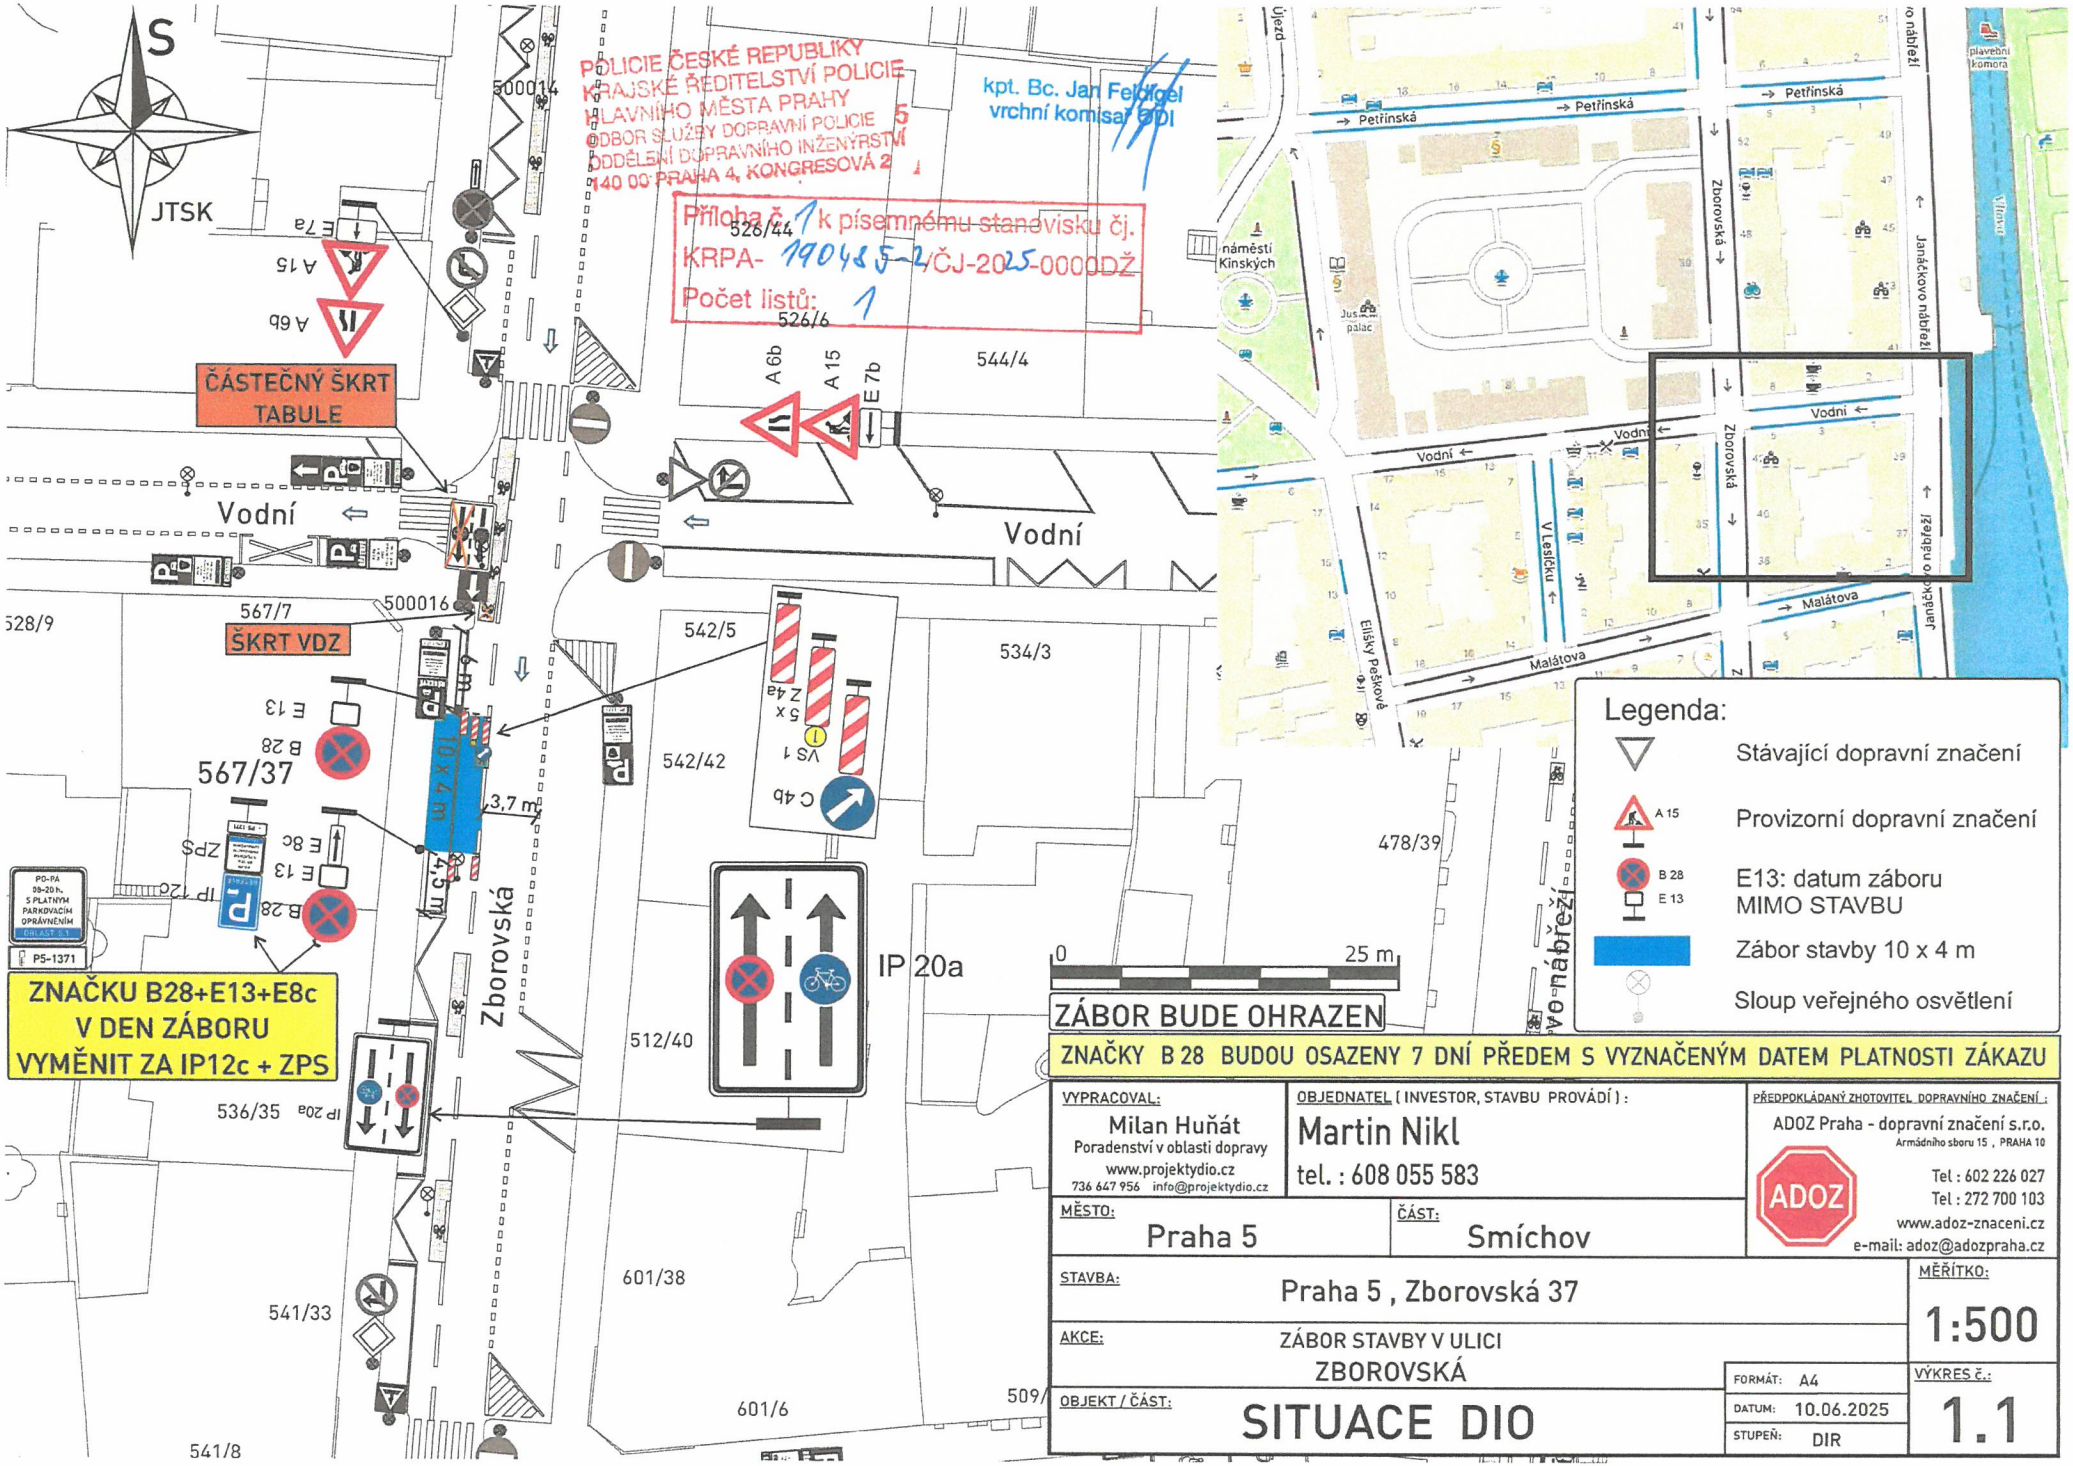

Legenda:

- Stávající dopravní značení
- A 15 — Provizorní dopravní značení
- B 28, E 13 — E13: datum záboru MIMO STAVBU
- Zábor stavby 10 x 4 m
- Sloup veřejného osvětlení

ZÁBOR BUDE OHRAZEN

ZNAČKY B 28 BUDOU OSAZENY 7 DNÍ PŘEDEM S VYZNAČENÝM DATEM PLATNOSTI ZÁKAZU

VYPRACOVAL: Milan Huňát, Poradenství v oblasti dopravy, www.projektydio.cz, 736 647 956, info@projektydio.cz	OBJEDNATEL (INVESTOR, STAVBU PROVÁDÍ) : Martin Nikl, tel. : 608 055 583	PŘEDPOKLÁDANÝ ZHOTOVITEL DOPRAVNÍHO ZNAČENÍ : ADOZ Praha - dopravní značení s.r.o., Armádního sboru 15 , PRAHA 10, Tel : 602 226 027, Tel : 272 700 103, www.adoz-znaceni.cz, e-mail: adoz@adozpraha.cz
MĚSTO: Praha 5	ČÁST: Smíchov	
STAVBA: Praha 5 , Zborovská 37		MĚŘÍTKO: 1:500
AKCE: ZÁBOR STAVBY V ULICI ZBOROVSKÁ		FORMÁT: A4
OBJEKT / ČÁST: SITUACE DIO		DATUM: 10.06.2025
		STUPEŇ: DIR
		VÝKRES č.: 1.1