


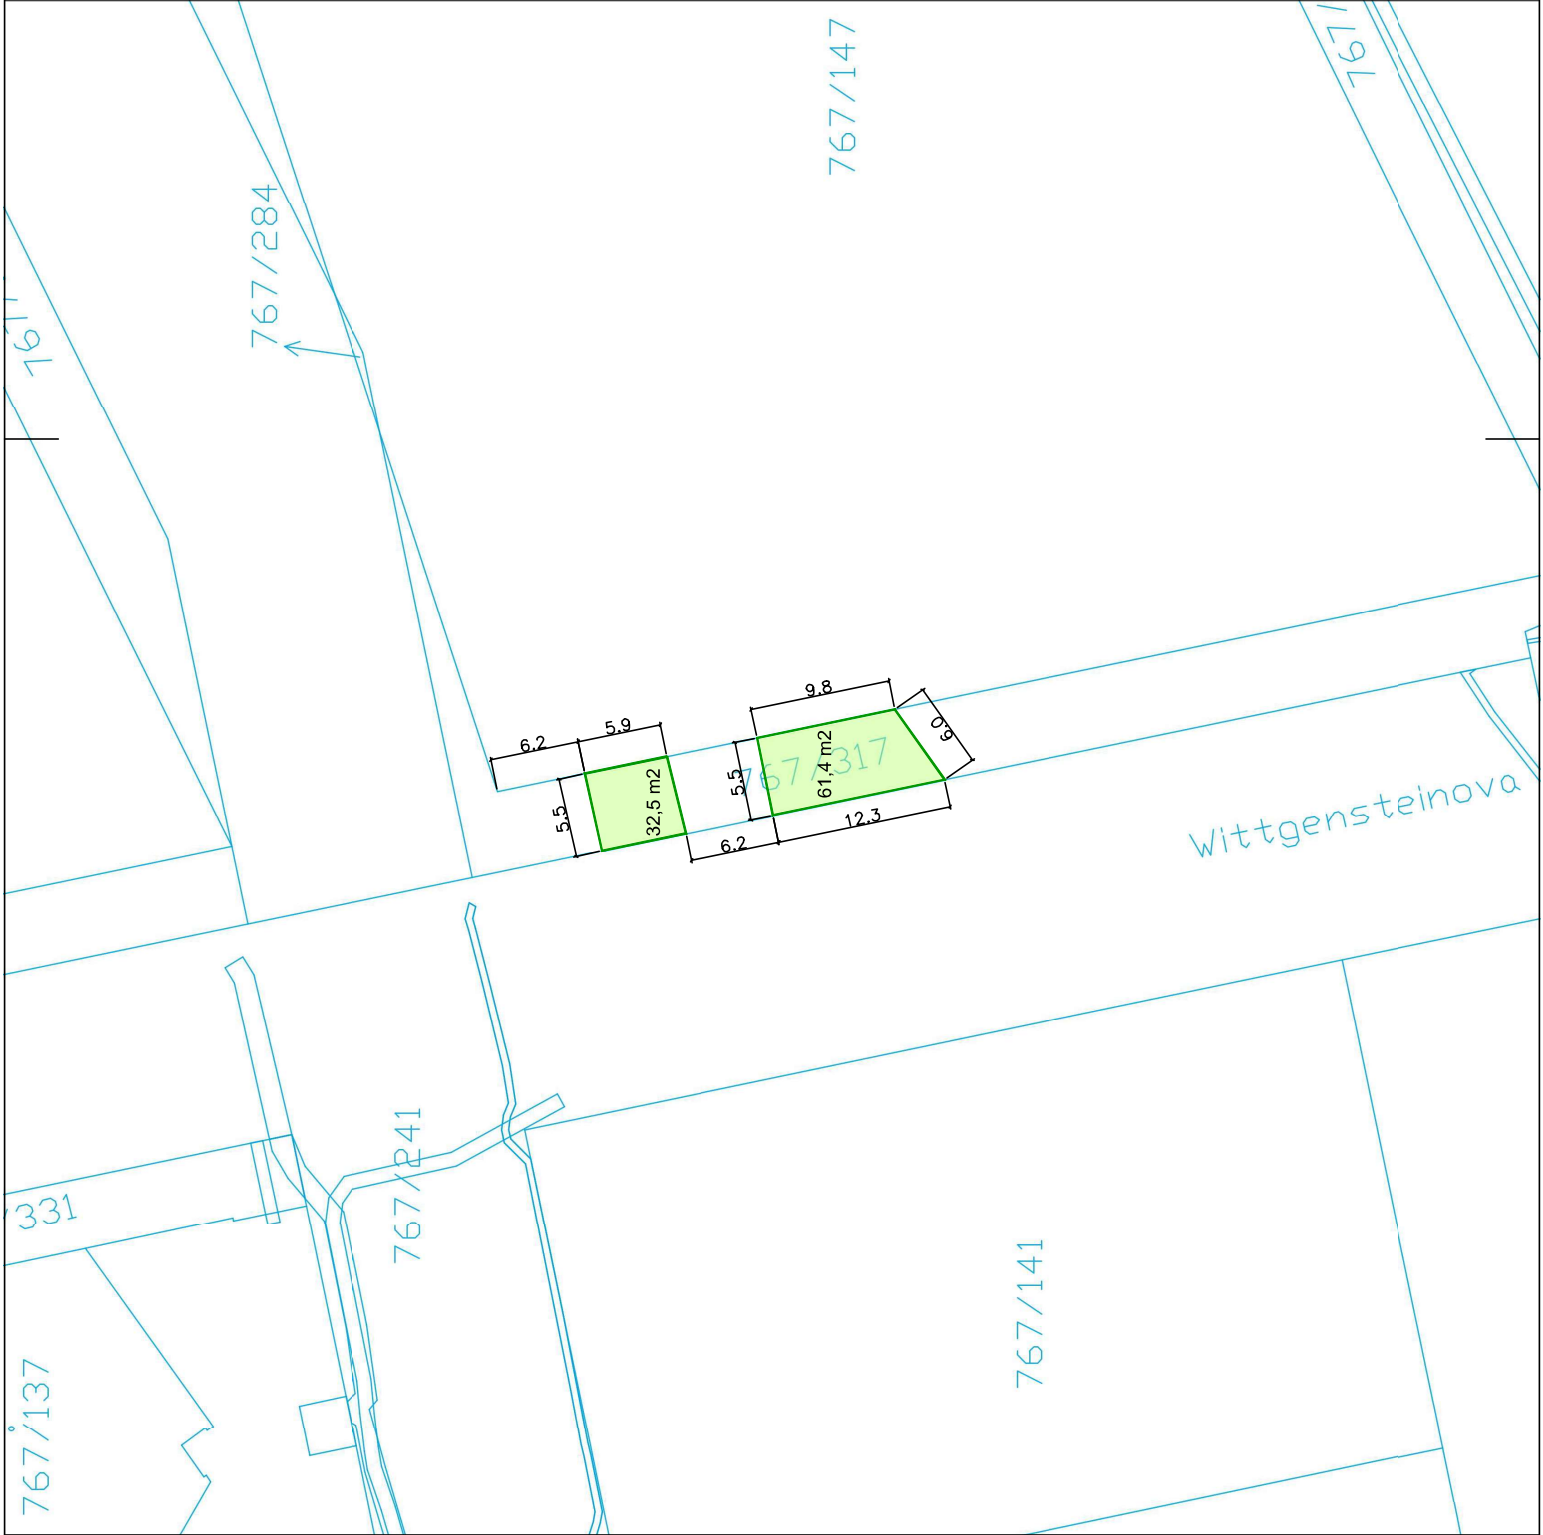

Příloha č. 1 k záměru

ETAPA 1

Katastrální situace
Praha 8 - Karlín

Plochy dle KN celkem 94 m ²		
Parcela	Plocha (m ²)	Vlastník
767/317	93,9	HMP